


Anlage 1: Übersicht über die Radverkehrsführung B 443

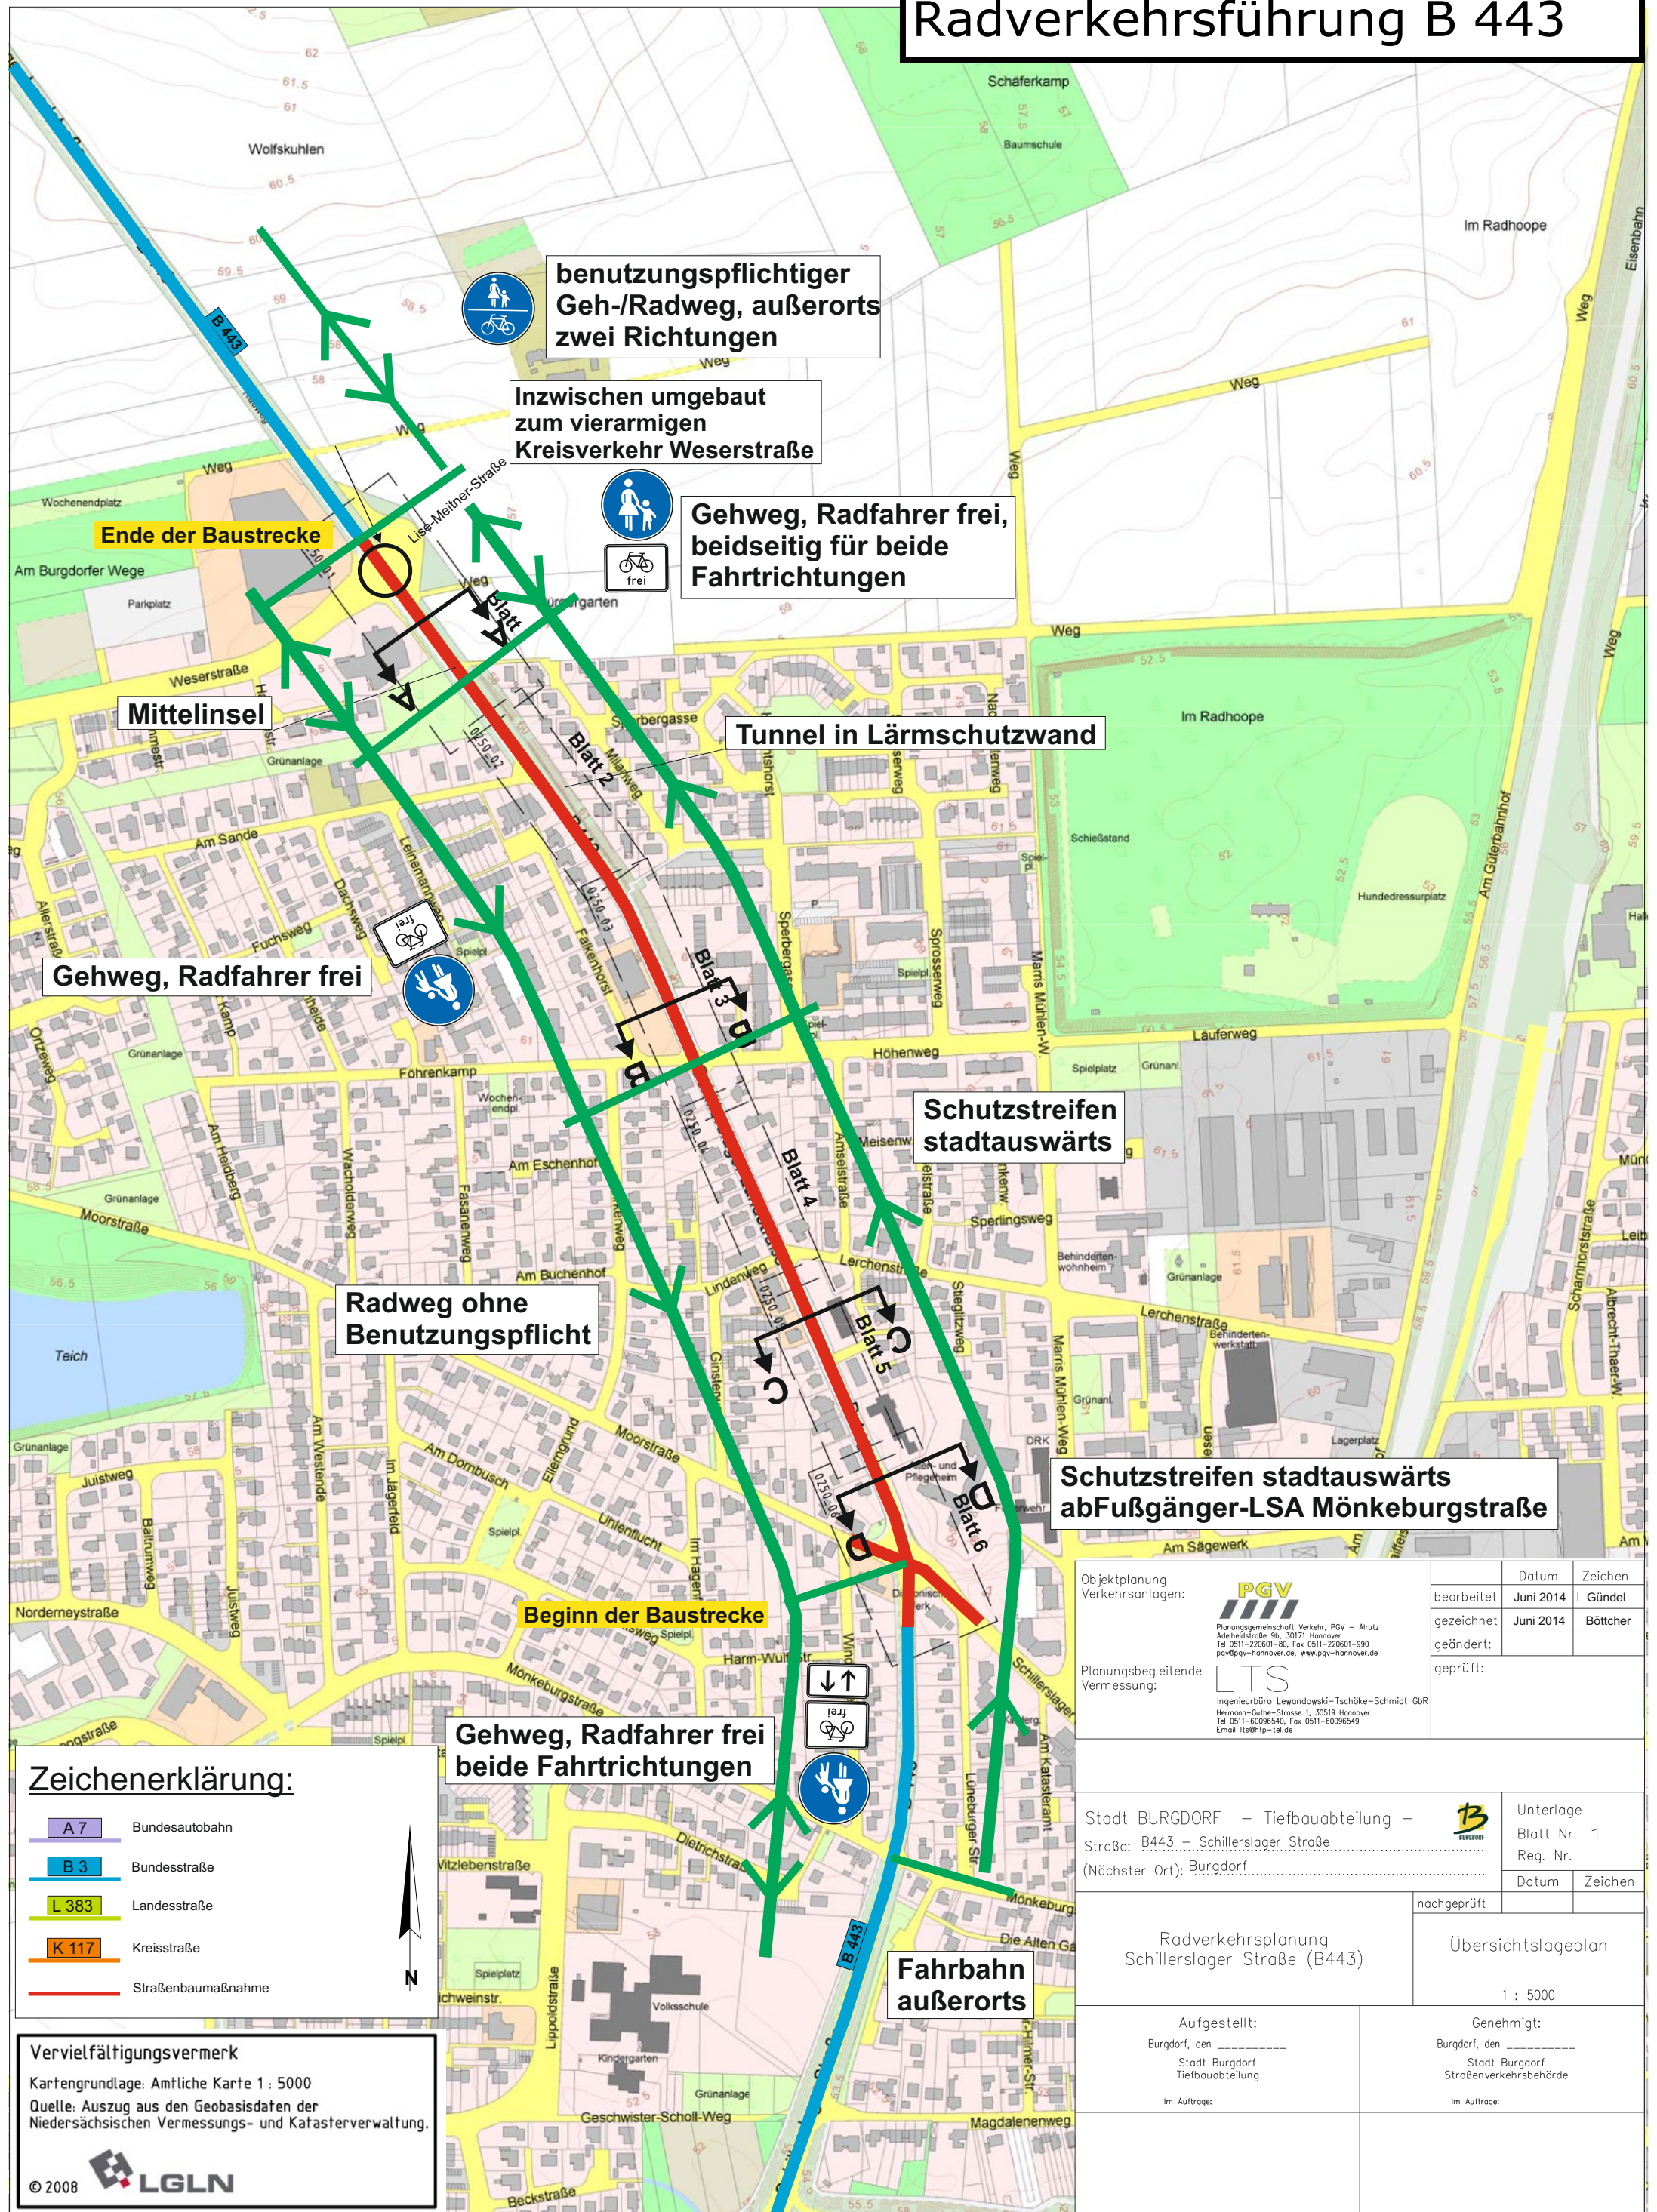

Anlage 2: Radverkehrsführung KVP Weserstraße

Radfahrbeziehungen auf der Straße

Radfahrbeziehungen auf den Gehwegen Radfahrer frei

Gemarkung
BURGDORF


Flur 1

Die Beschilderung
für den Kreisverkehr
bleibt erhalten

Kunstobjekt

Gemarkung SCHILLERSLAGE

Flur 4

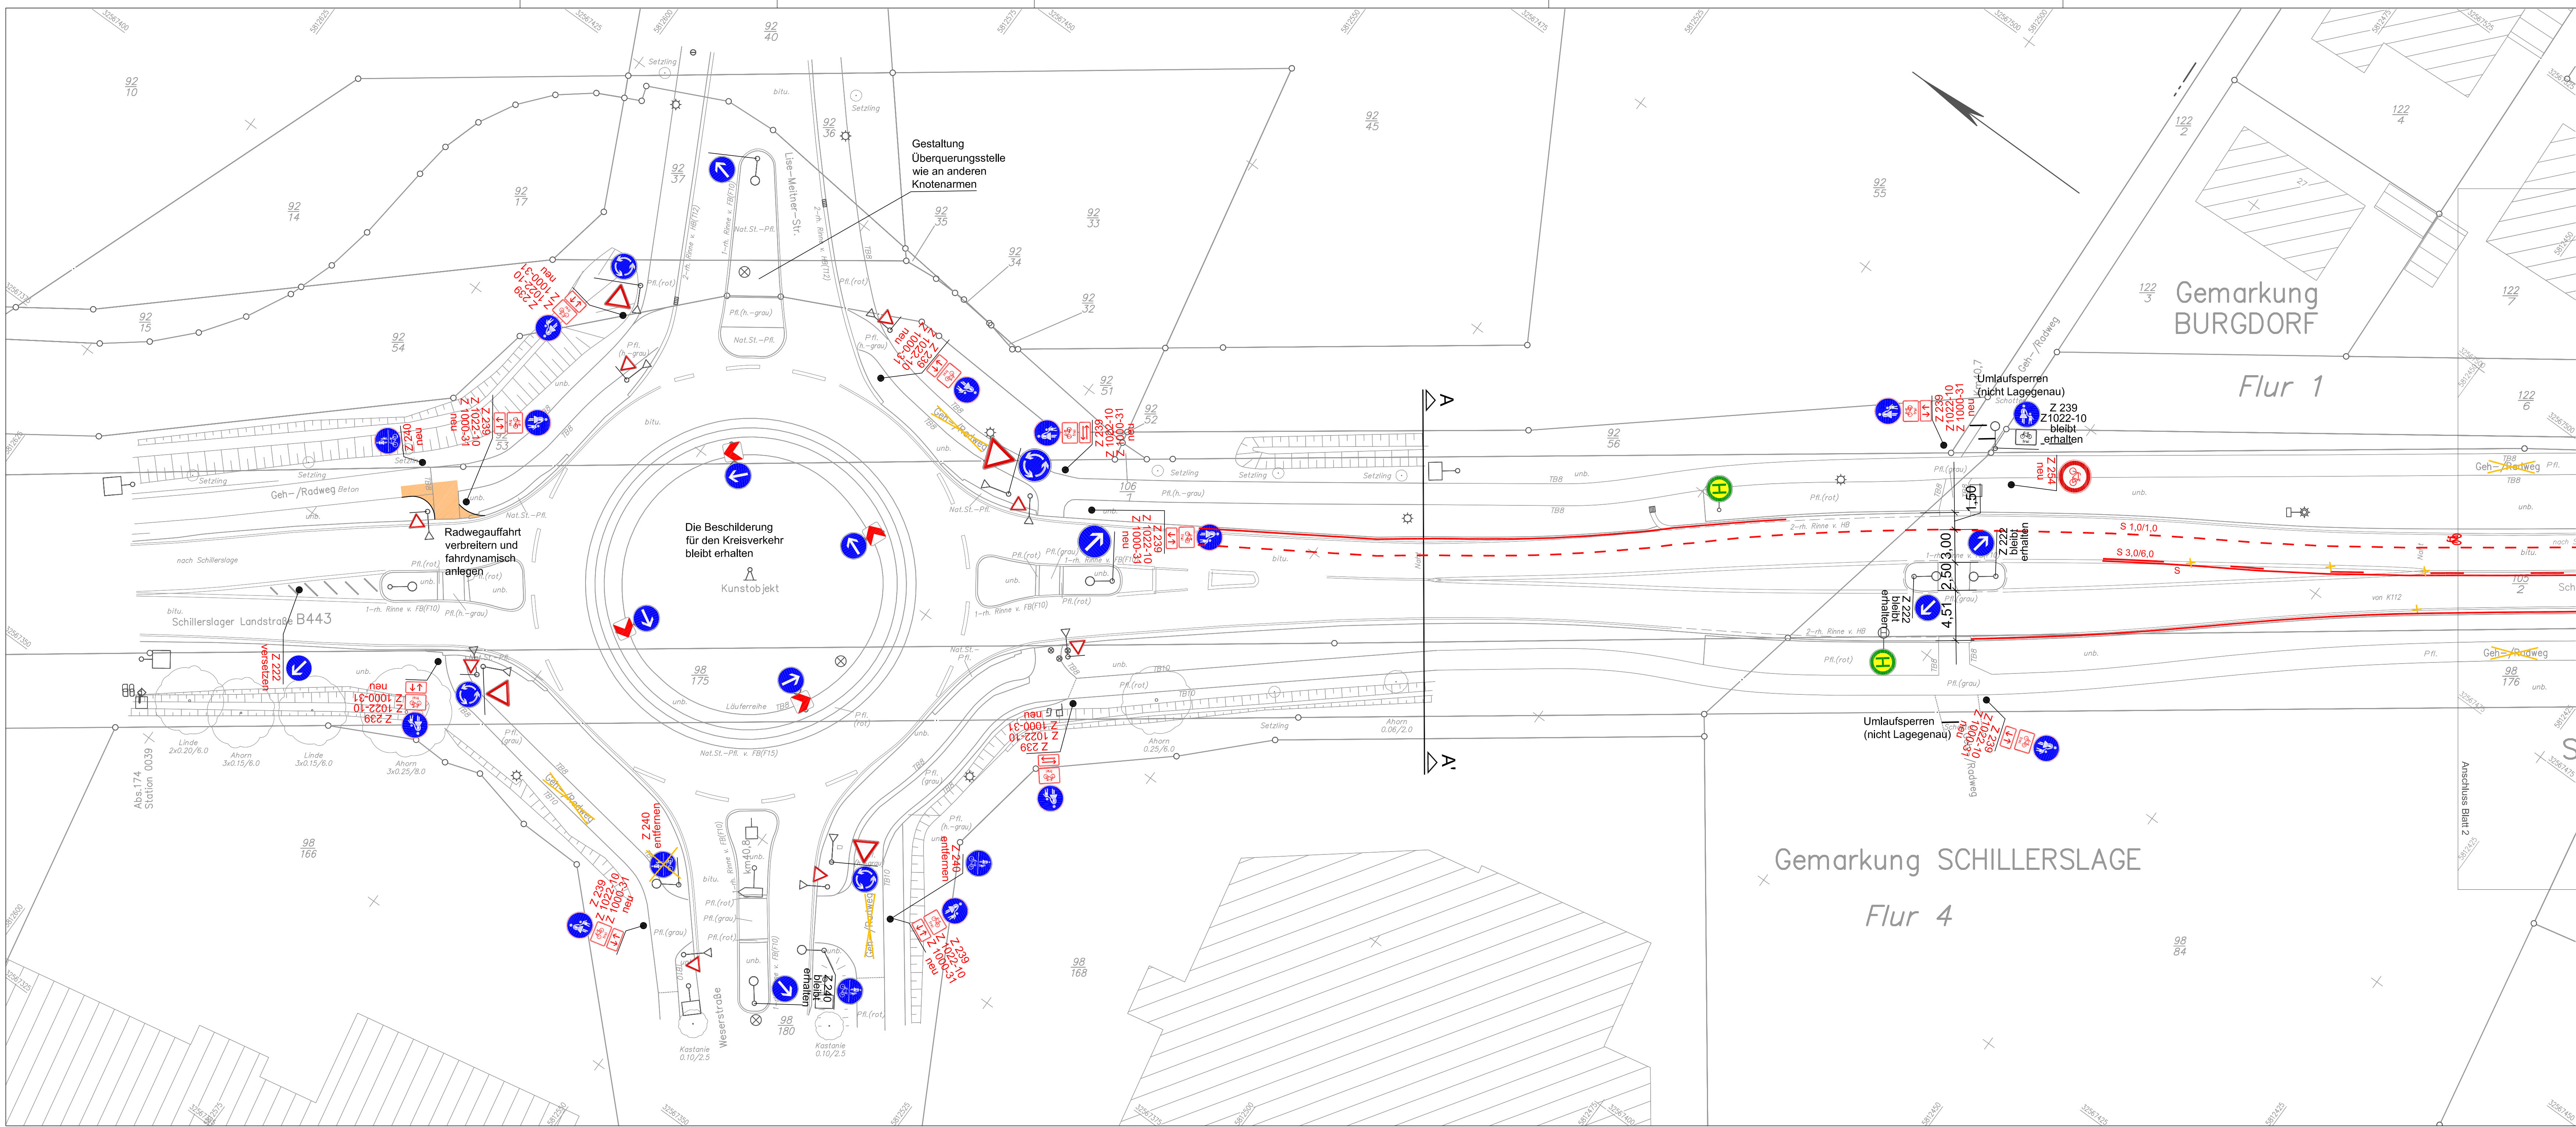

Anlage 3: Lageplan B 443

5.			
4.			
3.			
2.			
1.			
Nr.	Art der Änderung	Datum	Aufgestellt

Objektplanung Verkehrsanlagen:	PGV Planungsgesellschaft Verkehr, PGV – Altnitz Ackerstraße 8b, 30771 Hannover Tel 0511-220601-84, Fax 0511-220601-990 pgv@gpv-hannover.de, www.gpv-hannover.de	Datum	Zeichen
Planungsbegleitende Vermessung:	LTS Ingenieurbüro Lewandowski-Tischbire-Schmidt GbR Hermann-Gülden-Strasse 1, 38519 Hannover Tel 0511-6008543, Fax 0511-6008549 Email: lts@lts-td.de	bearbeitet gezeichnet geändert: geprüft:	Juli 2014 Juli 2014 Böttcher

Blatt	1	2	3	4	5	6
-------	---	---	---	---	---	---


Stadt BURG DORF – Tiefbauabteilung –		Unterlage	
Straße: B443 – Schillerslager Straße		Blatt Nr. 1	
(Nächster Ort): Burgdorf		Reg. Nr.	
		Datum	Zeichen
Radverkehrsplanung Schillerslager Straße (B443)		Grundplan	
		Maßstab 1 : 250	
Aufgestellt: Burgdorf, den _____ Stadt Burgdorf Tiefbauabteilung		Genehmigt: Burgdorf, den _____ Stadt Burgdorf Straßenverkehrsbehörde	
Im Auftrage:		Im Auftrage:	

Grundplan Grundriss	Blatt:	Hergeleitet:
terrestr./photo- Aufnahme vom:		
verm.-techn./bautechn. Feldvergleich vom:		Unterschrift / Datum
Grundplan Kataster	Blatt:	Hergeleitet:
Maßnahme:	Stand vom:	Unterschrift / Datum

Alle Lageangaben beziehen sich auf ETRS89/UTM32 (Nordhalbkugel) im Lagestatus 499.
Alle Höhenangaben beziehen sich auf NNH im Bezugssystem DIN92.

ZEICHENERKLÄRUNG Legende	Flurstücksgrenze	Mauer	Höhenfestpunkt	Einstiegschacht
	Top. Begrenzungslinie	Zaun	Wasser	Straßenablauf
	Nutzungsgrenze	Hecke	nicht abgemerkter Grenzpunkt	Oberflurhydrant
	Gemarkungsgrenze	Schutzplanke	Schieberkappe Wasser / Gas	Unterflurhydrant
	Flurgrenze	Böschung	Metzzeichen Ltg. –hier: Eit–	Kabelschacht
			Lagefestpunkt	

Kasten/Inne	Latene	Haltestelle	Briefkasten	Nadelbaumreihe
Stahlgittermast	Kilometerzeichen	Verteilerkasten –hier: GL–	Abfallbehälter	Laubbaumreihe
Stahlrohrmast	Ortsdurchfahrtszeichen	Denkmal	Einfahrt befestigt	Laubbaum m.Stamm-/Kronendurchmesser
Stahlbetonmast	Verkehrszeichen	Lichtschacht	Eingang unbefestigt	Laubbaum m.Stamm-/Kronendurchmesser
Holzast	Ampel	Schilderpfahl Ltg. –hier: Gas–		Rohrdurchlass mit Nenndurchmesser

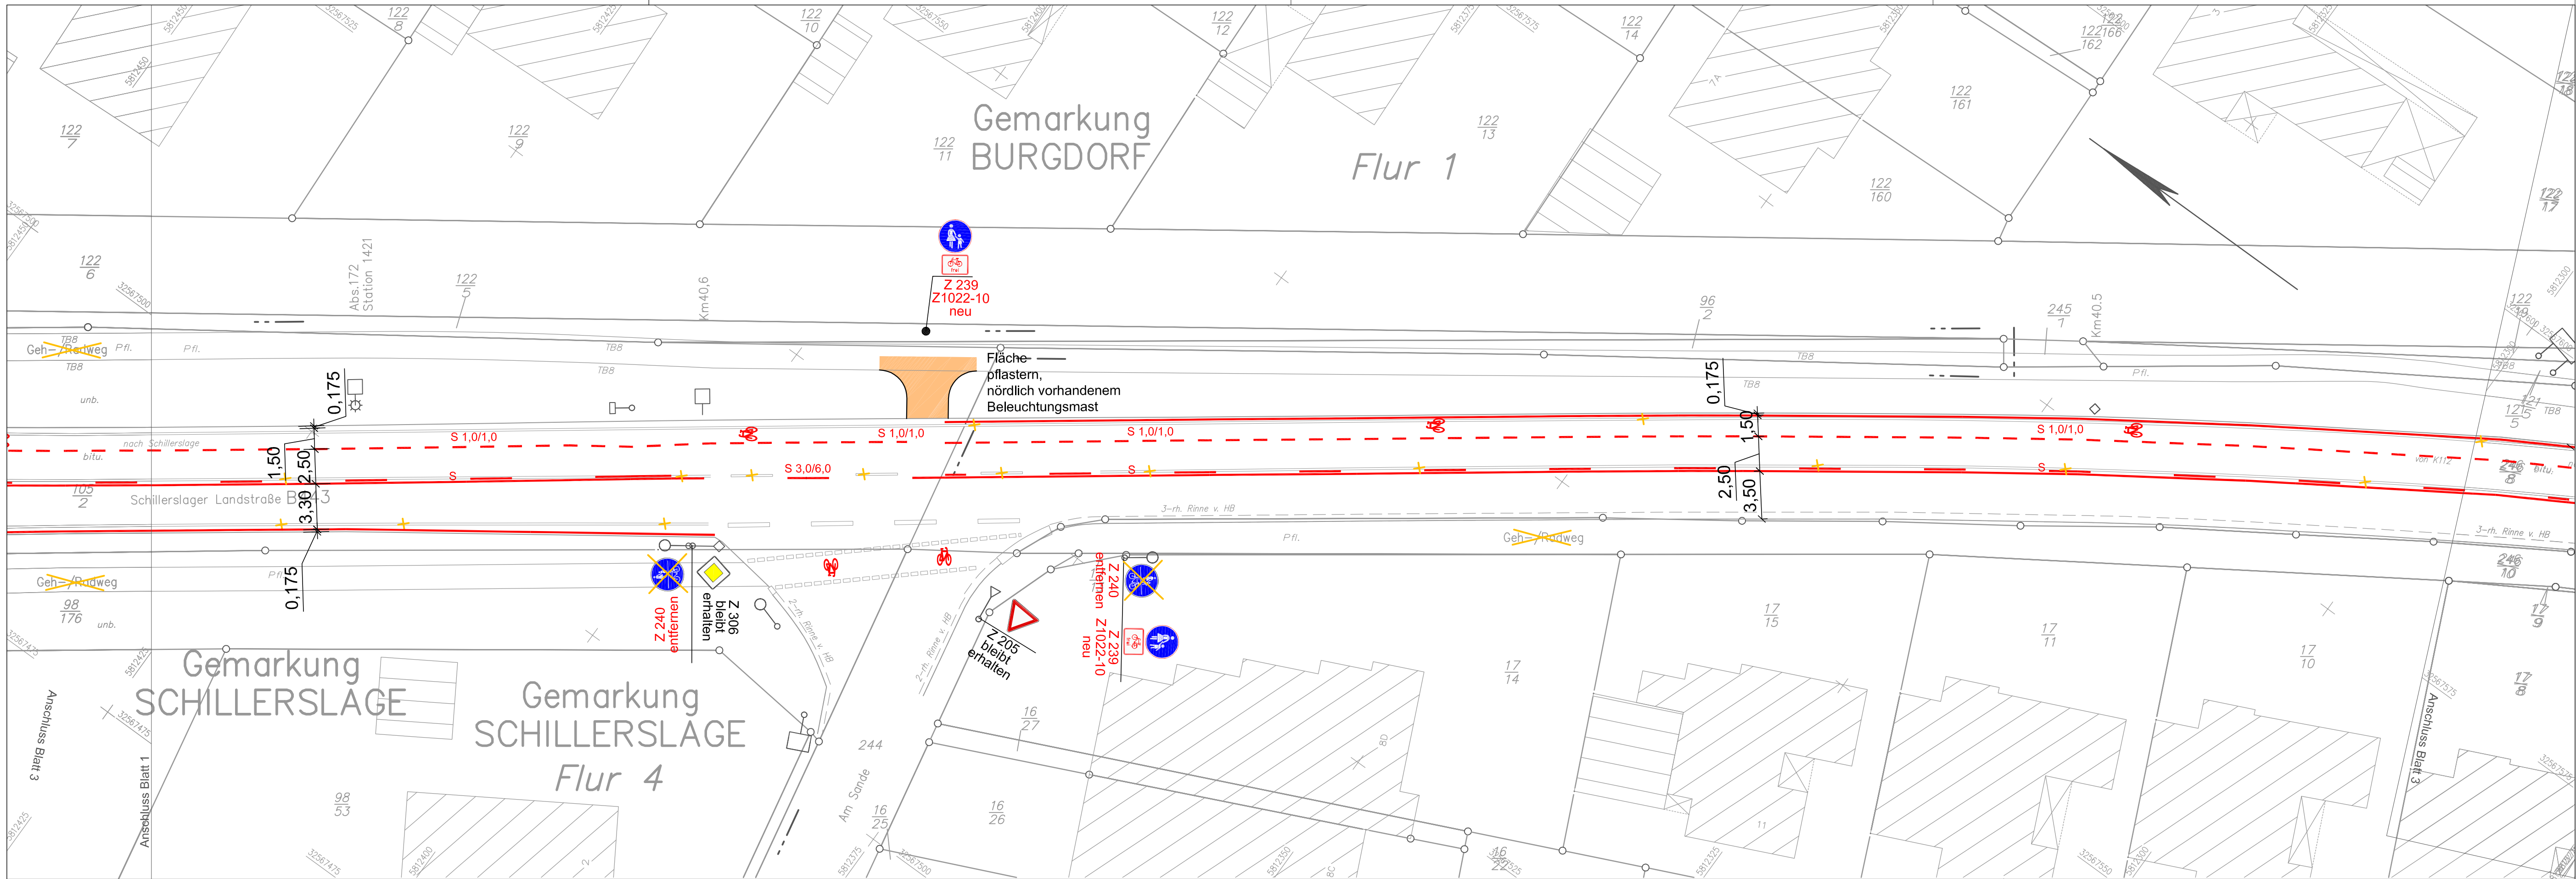

Alle Lageangaben beziehen sich auf ETRS89/UTM32 (Nordhalbkugel) im Lagestatus 489.

Alle Höhenangaben beziehen sich auf NHN im Bezugssystem DHHN92.

ZEICHENERKLÄRUNG		Legende	
—	Flurstücksgrenze	—	Flurstücksgrenze
—	Top. Begrenzungslinie	—	Top. Begrenzungslinie
—	Nutzungsartengrenze	—	Nutzungsartengrenze
—	Gemarkungsgrenze	—	Gemarkungsgrenze
—	Flurgrenze	—	Flurgrenze
—	Mauer	—	Mauer
—	Zaun	—	Zaun
—	Hecke	—	Hecke
—	Schutzplanke	—	Schutzplanke
—	Böschung	—	Böschung
—	Lagefestpunkt	—	Lagefestpunkt
—	Höhenfestpunkt	—	Höhenfestpunkt
—	abgemerkter Grenzpunkt	—	abgemerkter Grenzpunkt
—	nicht abgemerkter Grenzpunkt	—	nicht abgemerkter Grenzpunkt
—	Schieberkappe Wasser / Gas	—	Schieberkappe Wasser / Gas
—	Merkzeichen Ltg. —hier: EIT—	—	Merkzeichen Ltg. —hier: EIT—
—	Einstiegschacht Wasser	—	Einstiegschacht Wasser
—	Straßenablauf	—	Straßenablauf
—	Oberflurhydrant	—	Oberflurhydrant
—	Unterflurhydrant	—	Unterflurhydrant
—	Kabelschacht	—	Kabelschacht

—	Kostenrinne	—	Kostenrinne
—	Stahlgittermast	—	Stahlgittermast
—	Stahlrohrmast	—	Stahlrohrmast
—	Stahlbetonmast	—	Stahlbetonmast
—	Holzmast	—	Holzmast
—	Laterne	—	Laterne
—	Kilometerzeichen	—	Kilometerzeichen
—	Ortsdurchfahrtszeichen	—	Ortsdurchfahrtszeichen
—	Verkehrszeichen	—	Verkehrszeichen
—	Ampel	—	Ampel
—	Haltestelle	—	Haltestelle
—	Verteilerkasten —hier: EIT—	—	Verteilerkasten —hier: EIT—
—	Denkmal	—	Denkmal
—	Lichtsacht	—	Lichtsacht
—	Poller	—	Poller
—	Briefkasten	—	Briefkasten
—	Abfallbehälter	—	Abfallbehälter
—	Einfahrt befestigt	—	Einfahrt befestigt
—	Eingang unbefestigt	—	Eingang unbefestigt
—	Schilderpfahl Ltg. —hier: Gas—	—	Schilderpfahl Ltg. —hier: Gas—
—	Nadelbaumreihe	—	Nadelbaumreihe
—	Laubbaumreihe	—	Laubbaumreihe
—	Laubbaum m. Stamm-/Kronendurchmesser	—	Laubbaum m. Stamm-/Kronendurchmesser
—	Nadelbaum m. Stamm-/Kronendurchmesser	—	Nadelbaum m. Stamm-/Kronendurchmesser
—	Rohrdurchlass mit Nenndurchmesser	—	Rohrdurchlass mit Nenndurchmesser

Anlage 4: Lageplan B 443

5.			
4.			
3.			
2.			
1.			
Nr.	Art der Änderung	Datum	Aufgestellt

Objektplanung Verkehrsanlagen:	 Planungsgemeinschaft Verkehr, PGV – Alrutz Adelheidsstraße 9b, 30171 Hannover Tel 0511-220601-80, Fax 0511-220601-990 pgv@pgv-hannover.de, www.pgv-hannover.de	bearbeitet	Juli 2014	Gündel
gezeichnet	Juli 2014	Böttcher		
geändert:				
geprüft:				
Planungsbegleitende Vermessung:	 Ingenieurbüro Lewandowski-Tschöke-Schmidt GbR Hermann-Guthe-Strasse 1, 30519 Hannover Tel 0511-60096540, Fax 0511-60096549 Email lts@lts-tel.de			

Blatt	1	2	3	4	5	6
-------	---	---	---	---	---	---

Stadt BURG DORF – Tiefbauabteilung –				Unterlage
Straße: B443 – Schillerslager Straße				Blatt Nr. 2
(Nächster Ort): Burgdorf				Reg. Nr.
				Datum
				Zeichen
				nachgeprüft
Radverkehrsplanung Schillerslager Straße (B443)		Grundplan		
		Maßstab 1 : 250		
Aufgestellt:		Genehmigt:		
Burgdorf, den _____		Burgdorf, den _____		
Stadt Burgdorf		Stadt Burgdorf		
Tiefbauabteilung		Straßenverkehrsbehörde		
Im Auftrage:		Im Auftrage:		


Grundplan Grundriss	Blatt:	hergestellt:
terrestr./photogr. Aufnahme vom:		Unterschrift / Datum
verm.-techn./bautechn. Feldvergleich vom:		
Grundplan Kataster	Blatt:	hergestellt:
Maßnahme:	Stand vom:	Unterschrift / Datum



Grundplan Kataster		Blatt:	hergestellt: Unterschrift / Datum
Maßnahme:	Stand vom:		



Grundplan Kataster		Blatt:	hergestellt: Unterschrift / Datum
Maßnahme:	Stand vom:		

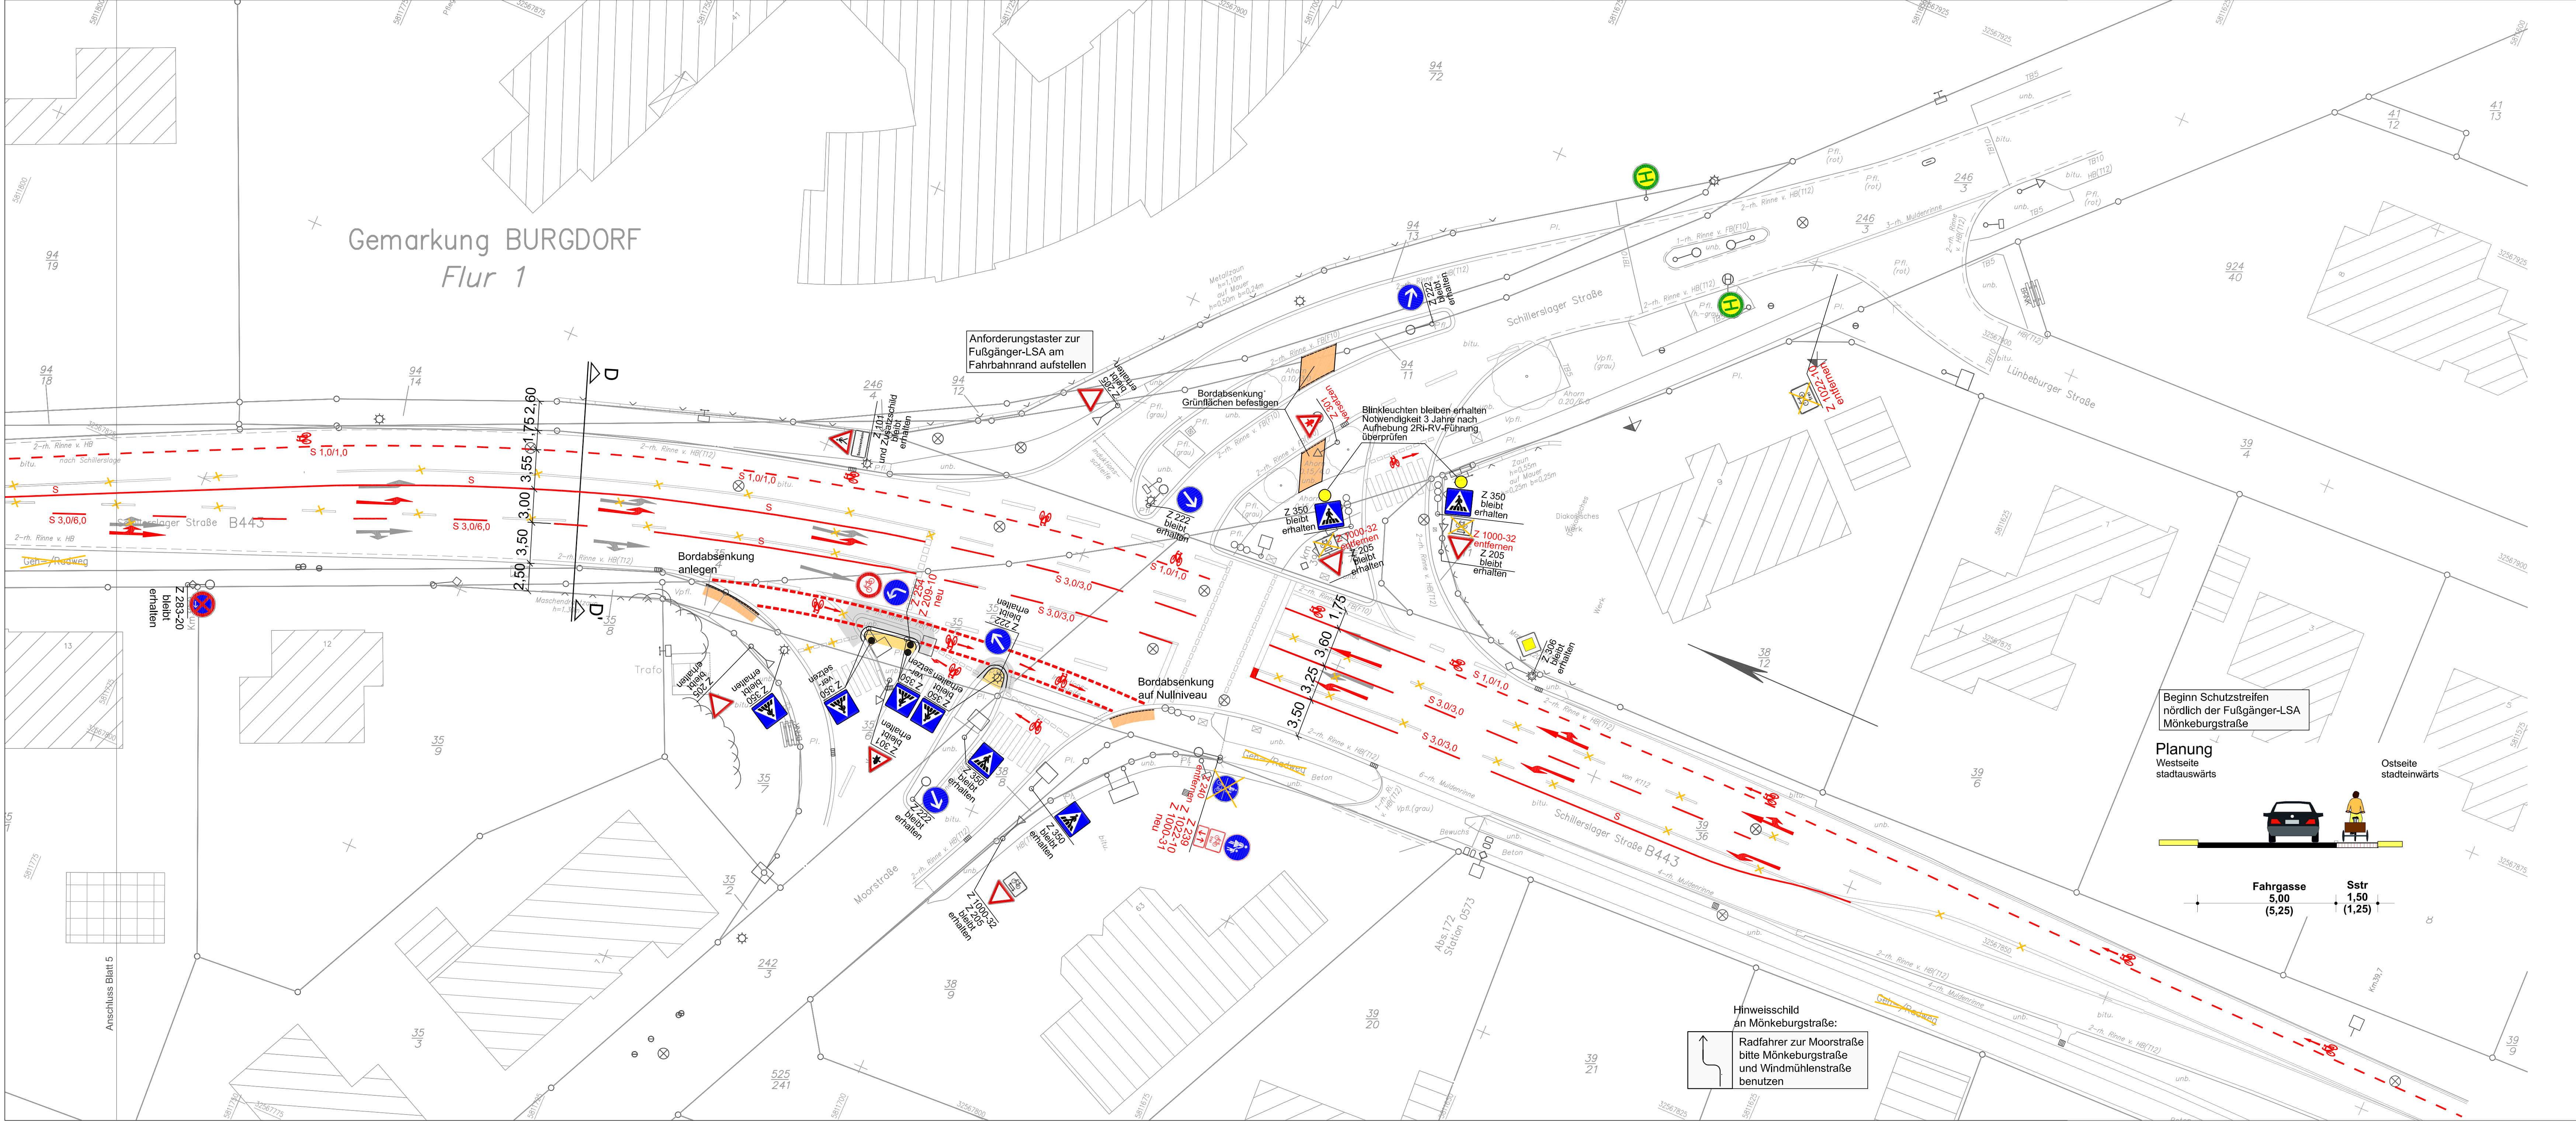

Höhe d

Anlage 8:
Lageplan B 443

5.			
4.			
3.			
2.			
1.			
Nr.	Art der Änderung	Datum	Aufgestellt

Objektplanung
Verkehrsanlagen:

Planungsgesellschaft Verkehr, PöV – Anstz
Auelstraße 36, 30771 Hannover
Tel 0511-220601-80, Fax 0511-220601-990
pgv@gg-hannover.de, www.pg-hannover.de

Datum
bearbeitet Juli 2014
gezeichnet Juli 2014
geändert:
geprüft:

Zeichen
Gündel
Böttcher

Planungsbegleitende
Vermessung:

Ingenieurbüro Lewandowski-Tschöke-Schmidt GbR
Hermann-Guth-Strasse 1, 30519 Hannover
Tel 0511-6096540, Fax 0511-6096549
Email lts@lts-tel.de

Blatt	1	2	3	4	5	6
-------	---	---	---	---	---	---

Stadt BURGDORF – Tiefbauabteilung –

Unterlage
Blatt Nr. 6
Reg. Nr.
Datum
Zeichen

Straße: B443 – Schillerslager Straße
(Nächster Ort): Burgdorf

Radverkehrsplanung
Schillerslager Straße (B443)

Grundplan
Maßstab 1 : 250


Aufgestellt:
Burgdorf, den
Stadt Burgdorf
Tiefbauabteilung
Im Auftrage:

Genehmigt:
Burgdorf, den
Stadt Burgdorf
Straßenverkehrsbehörde
Im Auftrage:

Grundplan Grundriss	Blatt:	hergestellt:
terrestr./photogr.-Aufnahme vom:		Unterschrift / Datum
verm.-techn./bautechn. Feldvergleich vom:		
Grundplan Kataster	Blatt:	hergestellt:
Maßnahme:	Stand vom:	Unterschrift / Datum

Alle Lageangaben beziehen sich auf ETRS89/UTM32 (Nordhalbkugel) im Lagestatus 489. Alle Höhenangaben beziehen sich auf NN im Bezugssystem DHHN92.	<table><tr><th colspan="2">ZEICHENERKLÄRUNG Legende</th></tr><tr><td></td><td>Flurstücksgrenze</td></tr><tr><td></td><td>Top. Begrenzungs- linie</td></tr><tr><td></td><td>Nutzungsorten- grenze</td></tr><tr><td></td><td>Gemarkungsgrenze</td></tr><tr><td></td><td>Flurgrenze</td></tr><tr><td></td><td>Böschung</td></tr><tr><td></td><td>18 Lagefestpunkt</td></tr><tr><td></td><td>Mauer</td></tr><tr><td></td><td>Zaun</td></tr><tr><td></td><td>Hecke</td></tr><tr><td></td><td>Schutzplanke</td></tr><tr><td></td><td>18 Lagefestpunkt</td></tr><tr><td></td><td>Mauer</td></tr><tr><td></td><td>Zaun</td></tr><tr><td></td><td>Hecke</td></tr><tr><td></td><td>Schutzplanke</td></tr><tr><td></td><td>18 Lagefestpunkt</td></tr><tr><td></td><td>Mauer</td></tr><tr><td></td><td>Zaun</td></tr><tr><td></td><td>Hecke</td></tr><tr><td></td><td>S</td></tr></table>	ZEICHENERKLÄRUNG Legende			Flurstücksgrenze		Top. Begrenzungs- linie		Nutzungsorten- grenze		Gemarkungsgrenze		Flurgrenze		Böschung		18 Lagefestpunkt		Mauer		Zaun		Hecke		Schutzplanke		Lagefestpunkt		Mauer		Zaun		Hecke		S
ZEICHENERKLÄRUNG Legende	
	Flurstücksgrenze	
	Top. Begrenzungs- linie	
	Nutzungsorten- grenze	
	Gemarkungsgrenze	
	Flurgrenze	
	Böschung	
	18 Lagefestpunkt	
	Mauer	
	Zaun	
	Hecke	
	Schutzplanke	
	18 Lagefestpunkt	
	Mauer	
	Zaun	
	Hecke	
	Schutzplanke	
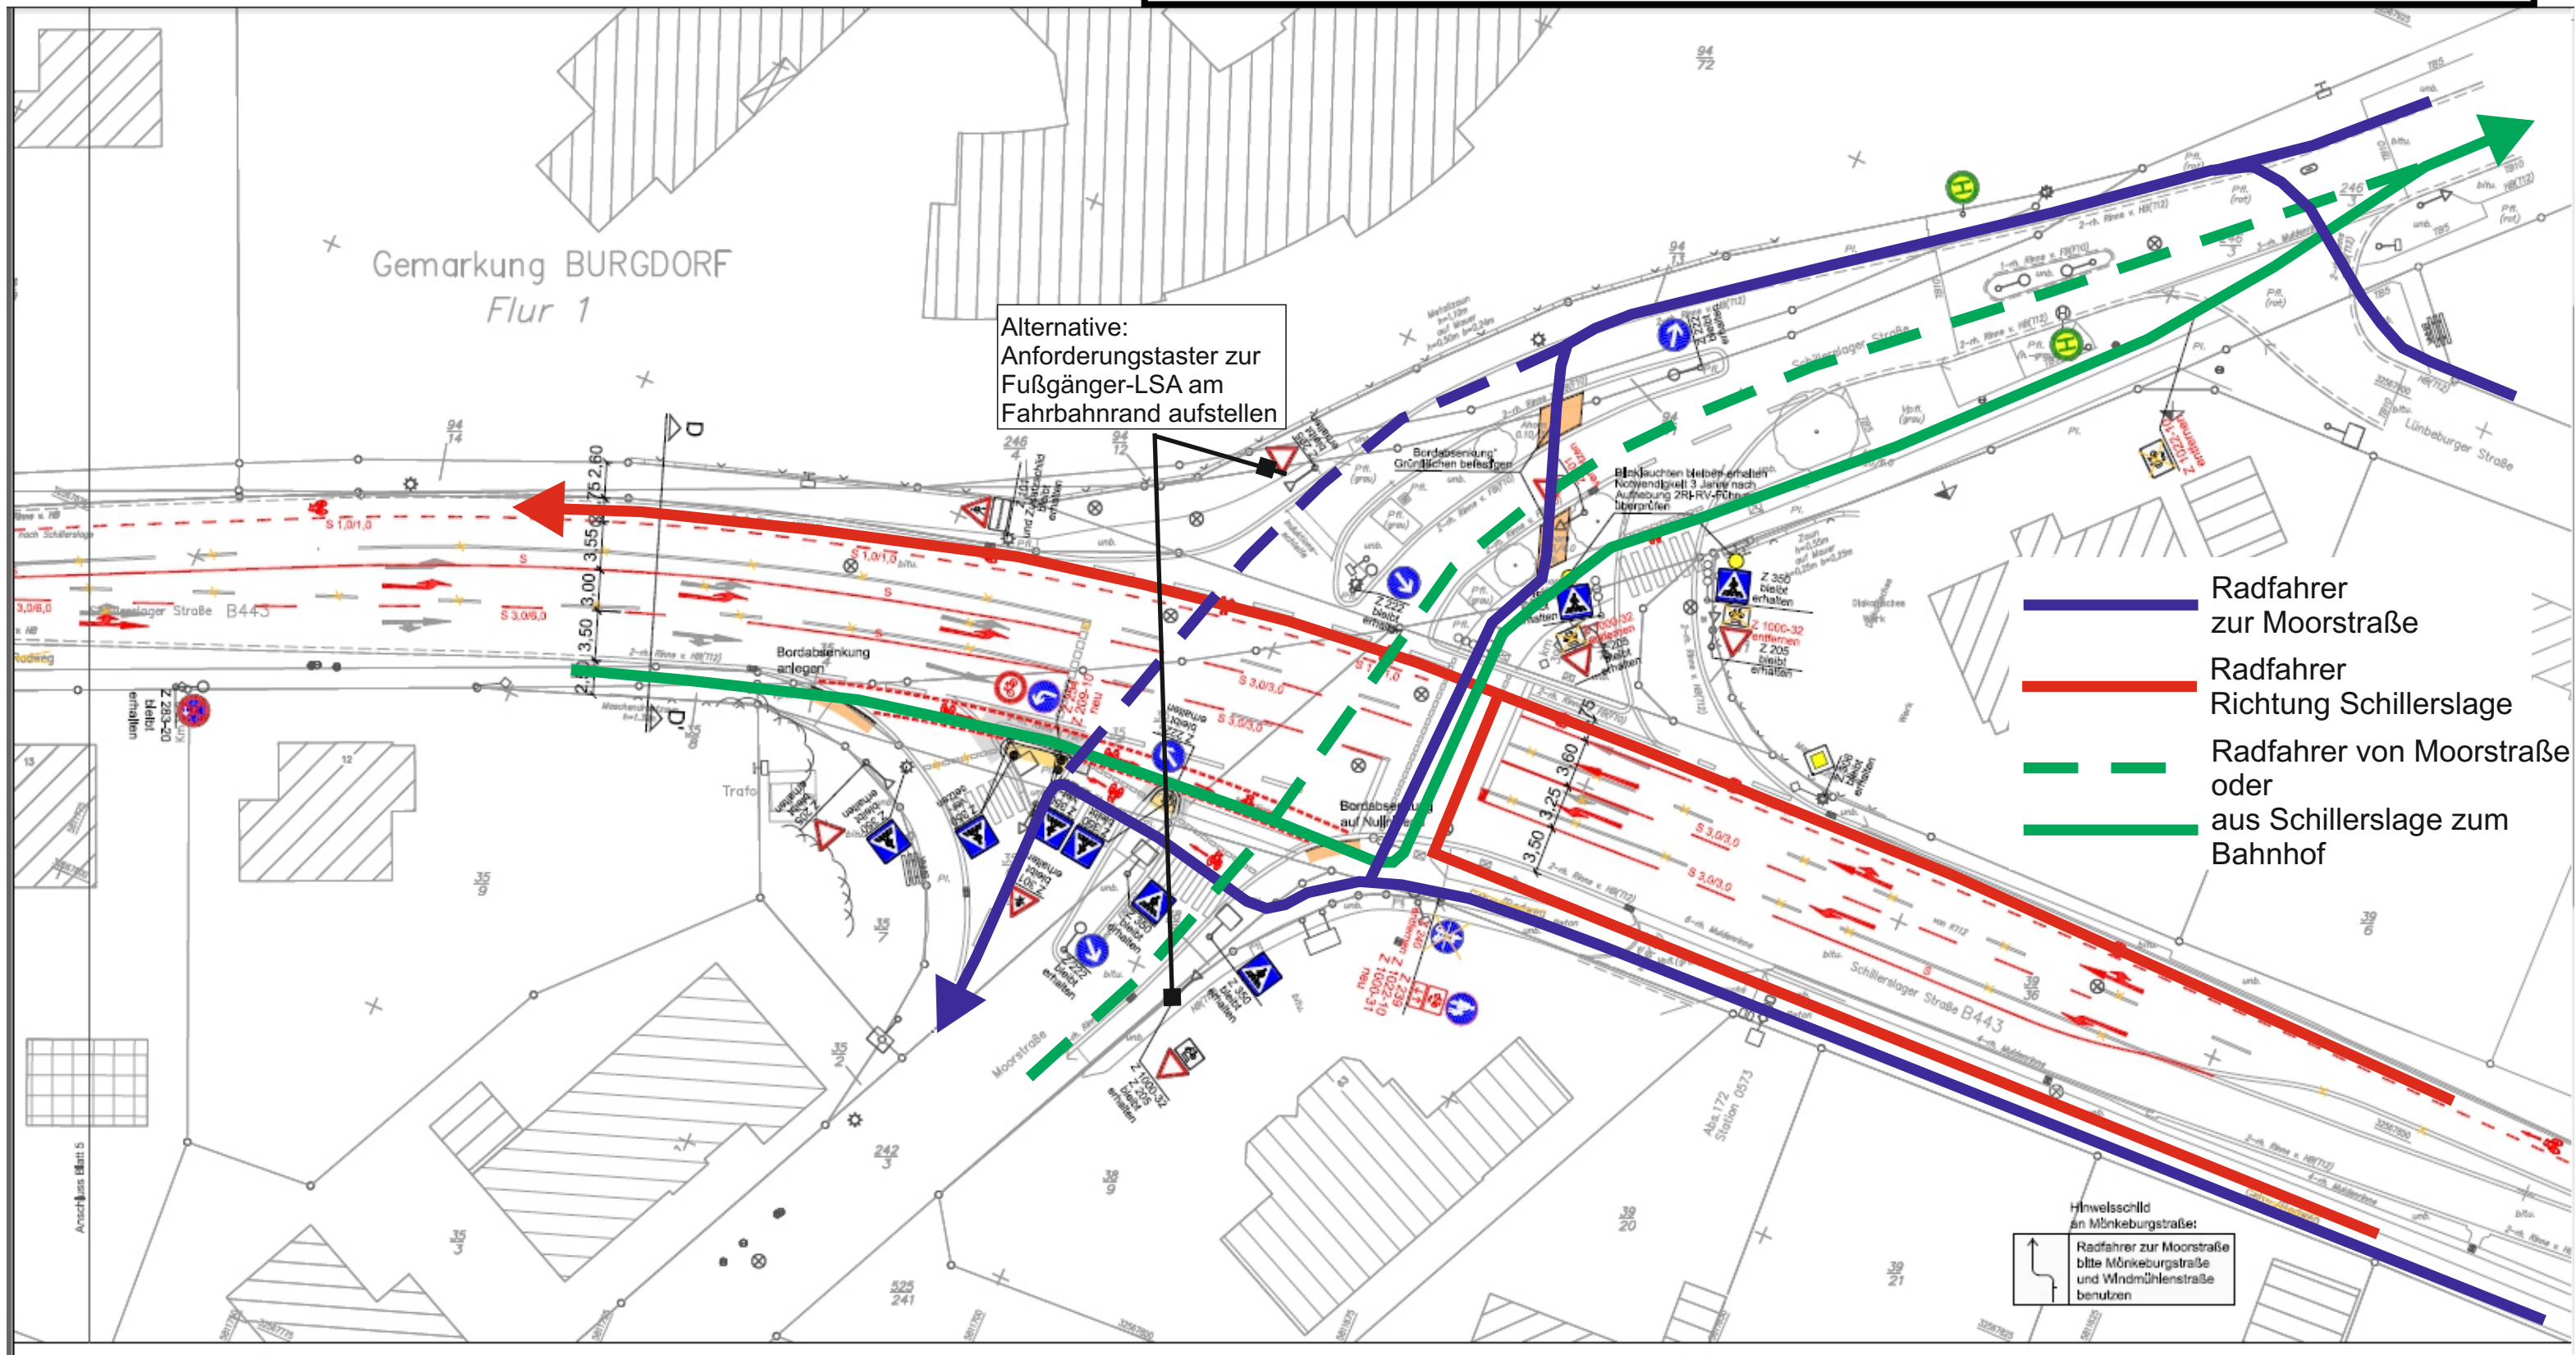

Anlage 10: Querschnitte B 443

