



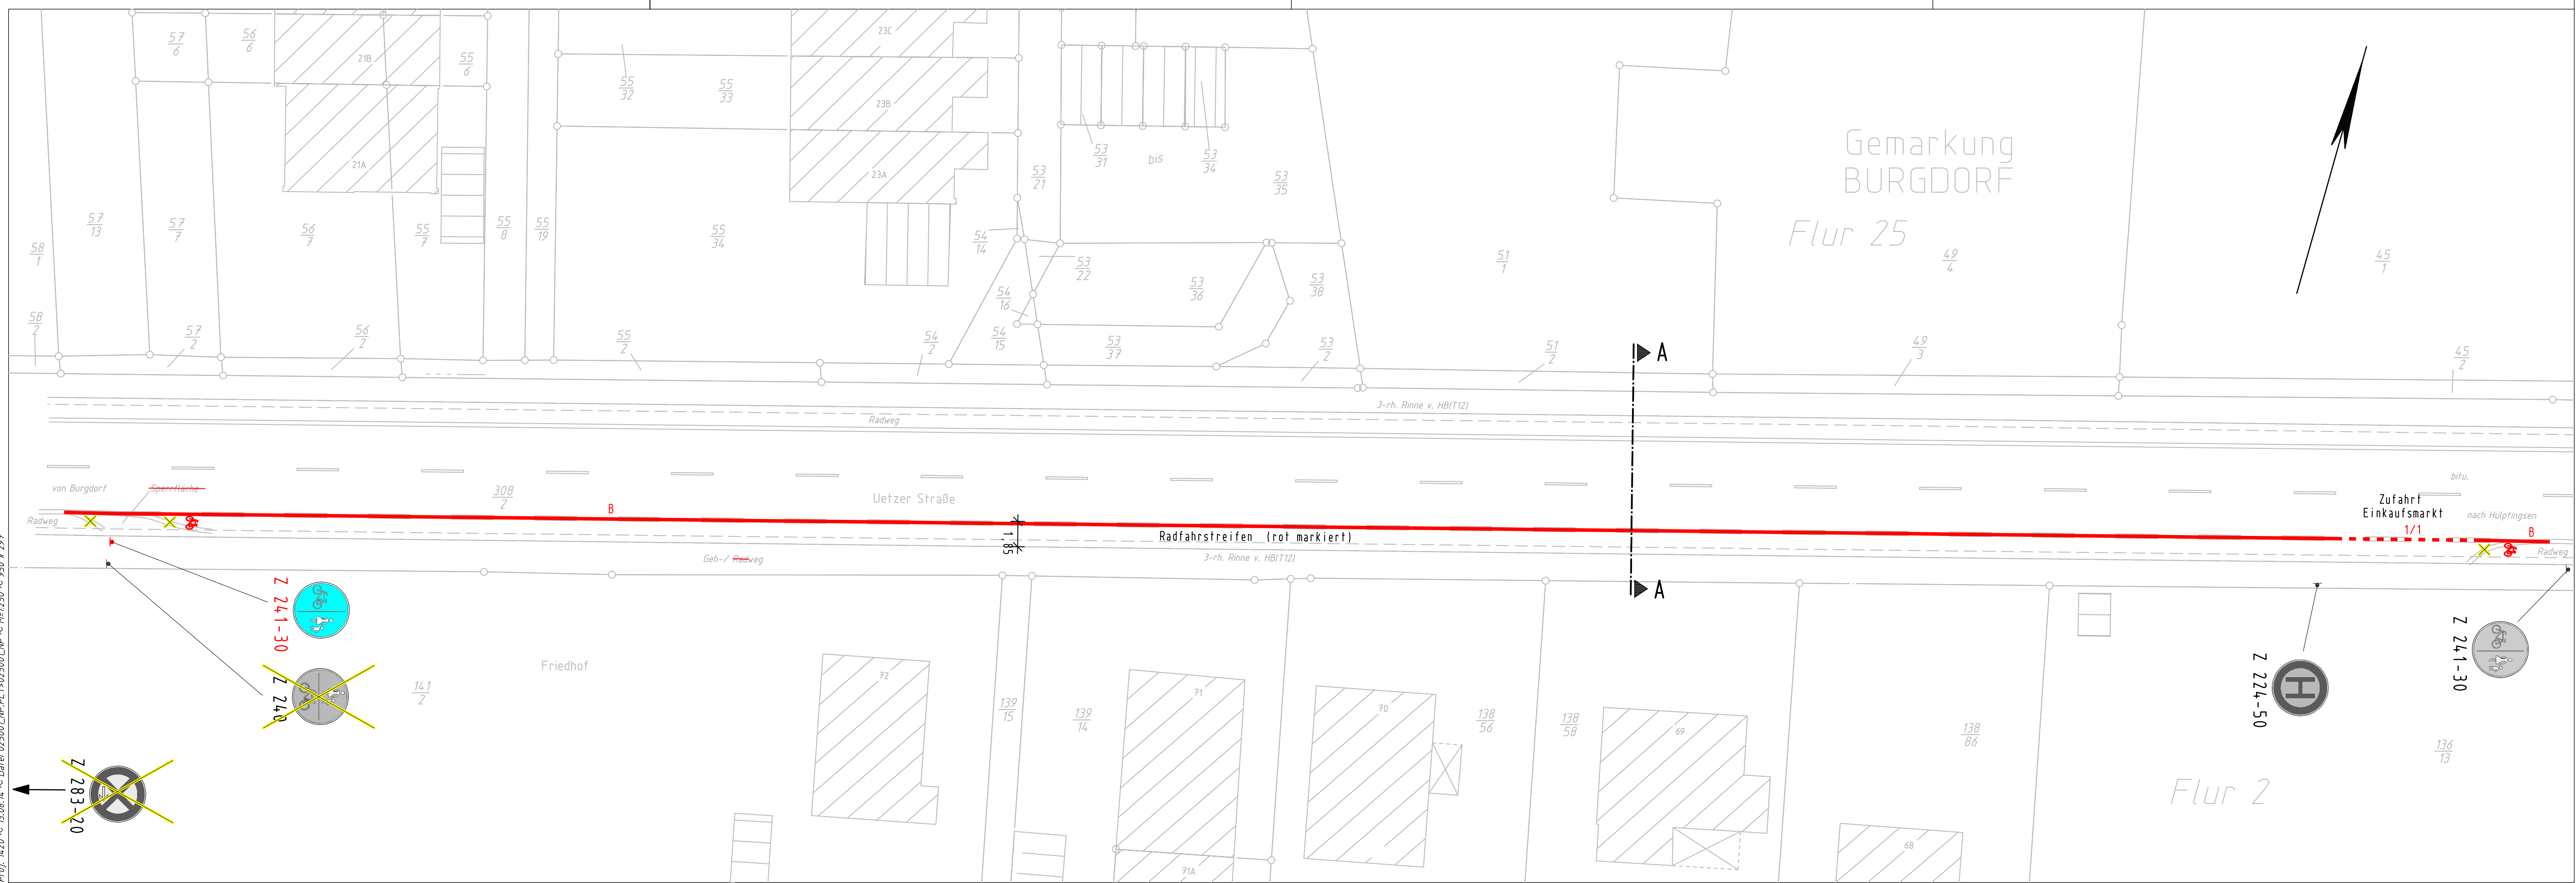

Proj. 14.20 ~ 13.08.14 ~ Datei 025001.NP.PLT-025001.NP ~ M=1:250 ~ 950 x 287

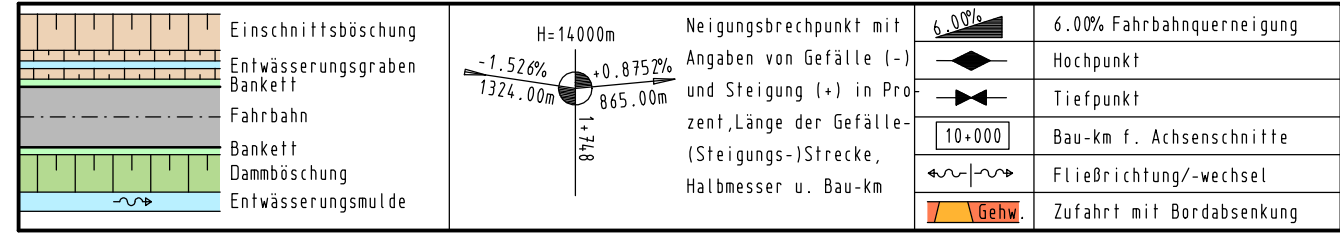

	Schutz für Baumstamm herstellen		
	Baum fällen und Wurzelstock roden		
	Bezeichnung für Einleitungsstelle		
	Bauwerksnummer		
	Ersatzpflanzung		

Alle Lageangaben beziehen sich auf ETRS89/UTM32 (Nordhalbkugel) im Lagestatus 489.
Alle Höhenangaben beziehen sich auf NNH im Bezugssystem DHHN92.

ZEICHENERKLÄRUNG Legende			
	Flurstücksgrenze		Mauer
	Top. Begrenzungslinie		Zaun
	Nutzungsarten-grenze		Hecke
	Gemarkungsgrenze		Schutzplanke
	Flurgrenze		Lagefestpunkt
	Höhenfestpunkt		Einstiegschacht Wasser
	abgemarkter Grenzpunkt		Straßenablauf
	nicht abgemarkter Grenzpunkt		Oberflurhydrant
	Schieberkappe Wasser / Gas		Unterflurhydrant
	Merkmale Ltg. -hier: Elt-		Kabelschacht

	Kastenrinne		Laterne		Haltestelle		Briefkasten		Nadelbaumreihe
	Stahlgittermast		Kilometerzeichen		Verleierkasten -hier: Elt-		Abfallbehälter		Laubbaumreihe
	Stahlrohrmast		Ortsdurch-fahrtszeichen		Denkmal		Einfahrt befestigt		Laubbaum m. Stamm-/ Kronendurchmesser
	Stahlbetonmast		Verkehrszeichen		Lichtschacht		Eingang unbefest.		Nadelbaum m. Stamm-/ Kronendurchmesser
	Holzmast		Ampele		Poller		Schilderpfahl Ltg. -hier: Gas-		Rohrdurchlass mit Nenndurchmesser

Anlage 1: Lageplan Uetzer Straße

5.			
4.			
3.			
2.			
1.			
Nr.	Art der Änderung	Datum	Aufgestellt

Objektplanung Verkehrsanlagen:	 Planungsgemeinschaft Verkehr, PGV - Alrut Adelheidstraße 9b, 30171 Hannover Tel 0511-220601-80, Fax 0511-220601-990 pgv@pgv-hannover.de, www.pgv-hannover.de	Datum	Zeichen
Planungsbegleitende Vermessung: Objektplanung:	 Ingenieurbüro Lewandowski-Tschöke-Schmidt GbR Hermann-Guthe-Straße 1, 30519 Hannover Tel 0511-60096540, Fax 0511-60096549 Email lts@htp-tel.de	15.07.2014	S. Zessack
		15.07.2014	S.Wol.

Blatt	1	2	3
-------	---	---	---

Stadt BURGDORF - Tiefbauabteilung -		Unterlage 5
Straße: Knoten Uetzer Str. / Vor den Höfen		Blatt Nr. 1
(Nächster Ort): Burgdorf		Reg. Nr.
		Datum
		Zeichen


Radverkehrsplanung Uetzer Str. Knoten Uetzer Str. / Vor den Höfen / Ostlandring / Osttangente	nachgeprüft	Lageplan
		Maßstab 1 : 250

Aufgestellt: Burgdorf, den _____ Stadt Burgdorf Tiefbauabteilung	Genehmigt: Burgdorf, den _____ Stadt Burgdorf Straßenverkehrsbehörde
Im Auftrage:	Im Auftrage:

Grundplan Grundriss	Blatt: 1	hergestellt:
terrestr./photogr. Aufnahme vom: Juni 2014		Lewandowski / xxx
verm.-techn./bautechn. Feldvergleich vom: ./.		Unterschrift / Datum

Grundplan Kataster	Blatt: 1	hergestellt:
Maßnahme: ALKIS-Daten (DXF-Format)	Stand vom: 29.04.2014	Tschöke / 09.05.2014
Maßstab: /	Grundlage: ALK	Unterschrift / Datum

Anlage 2: Lageplan Knoten Uetzer Straße

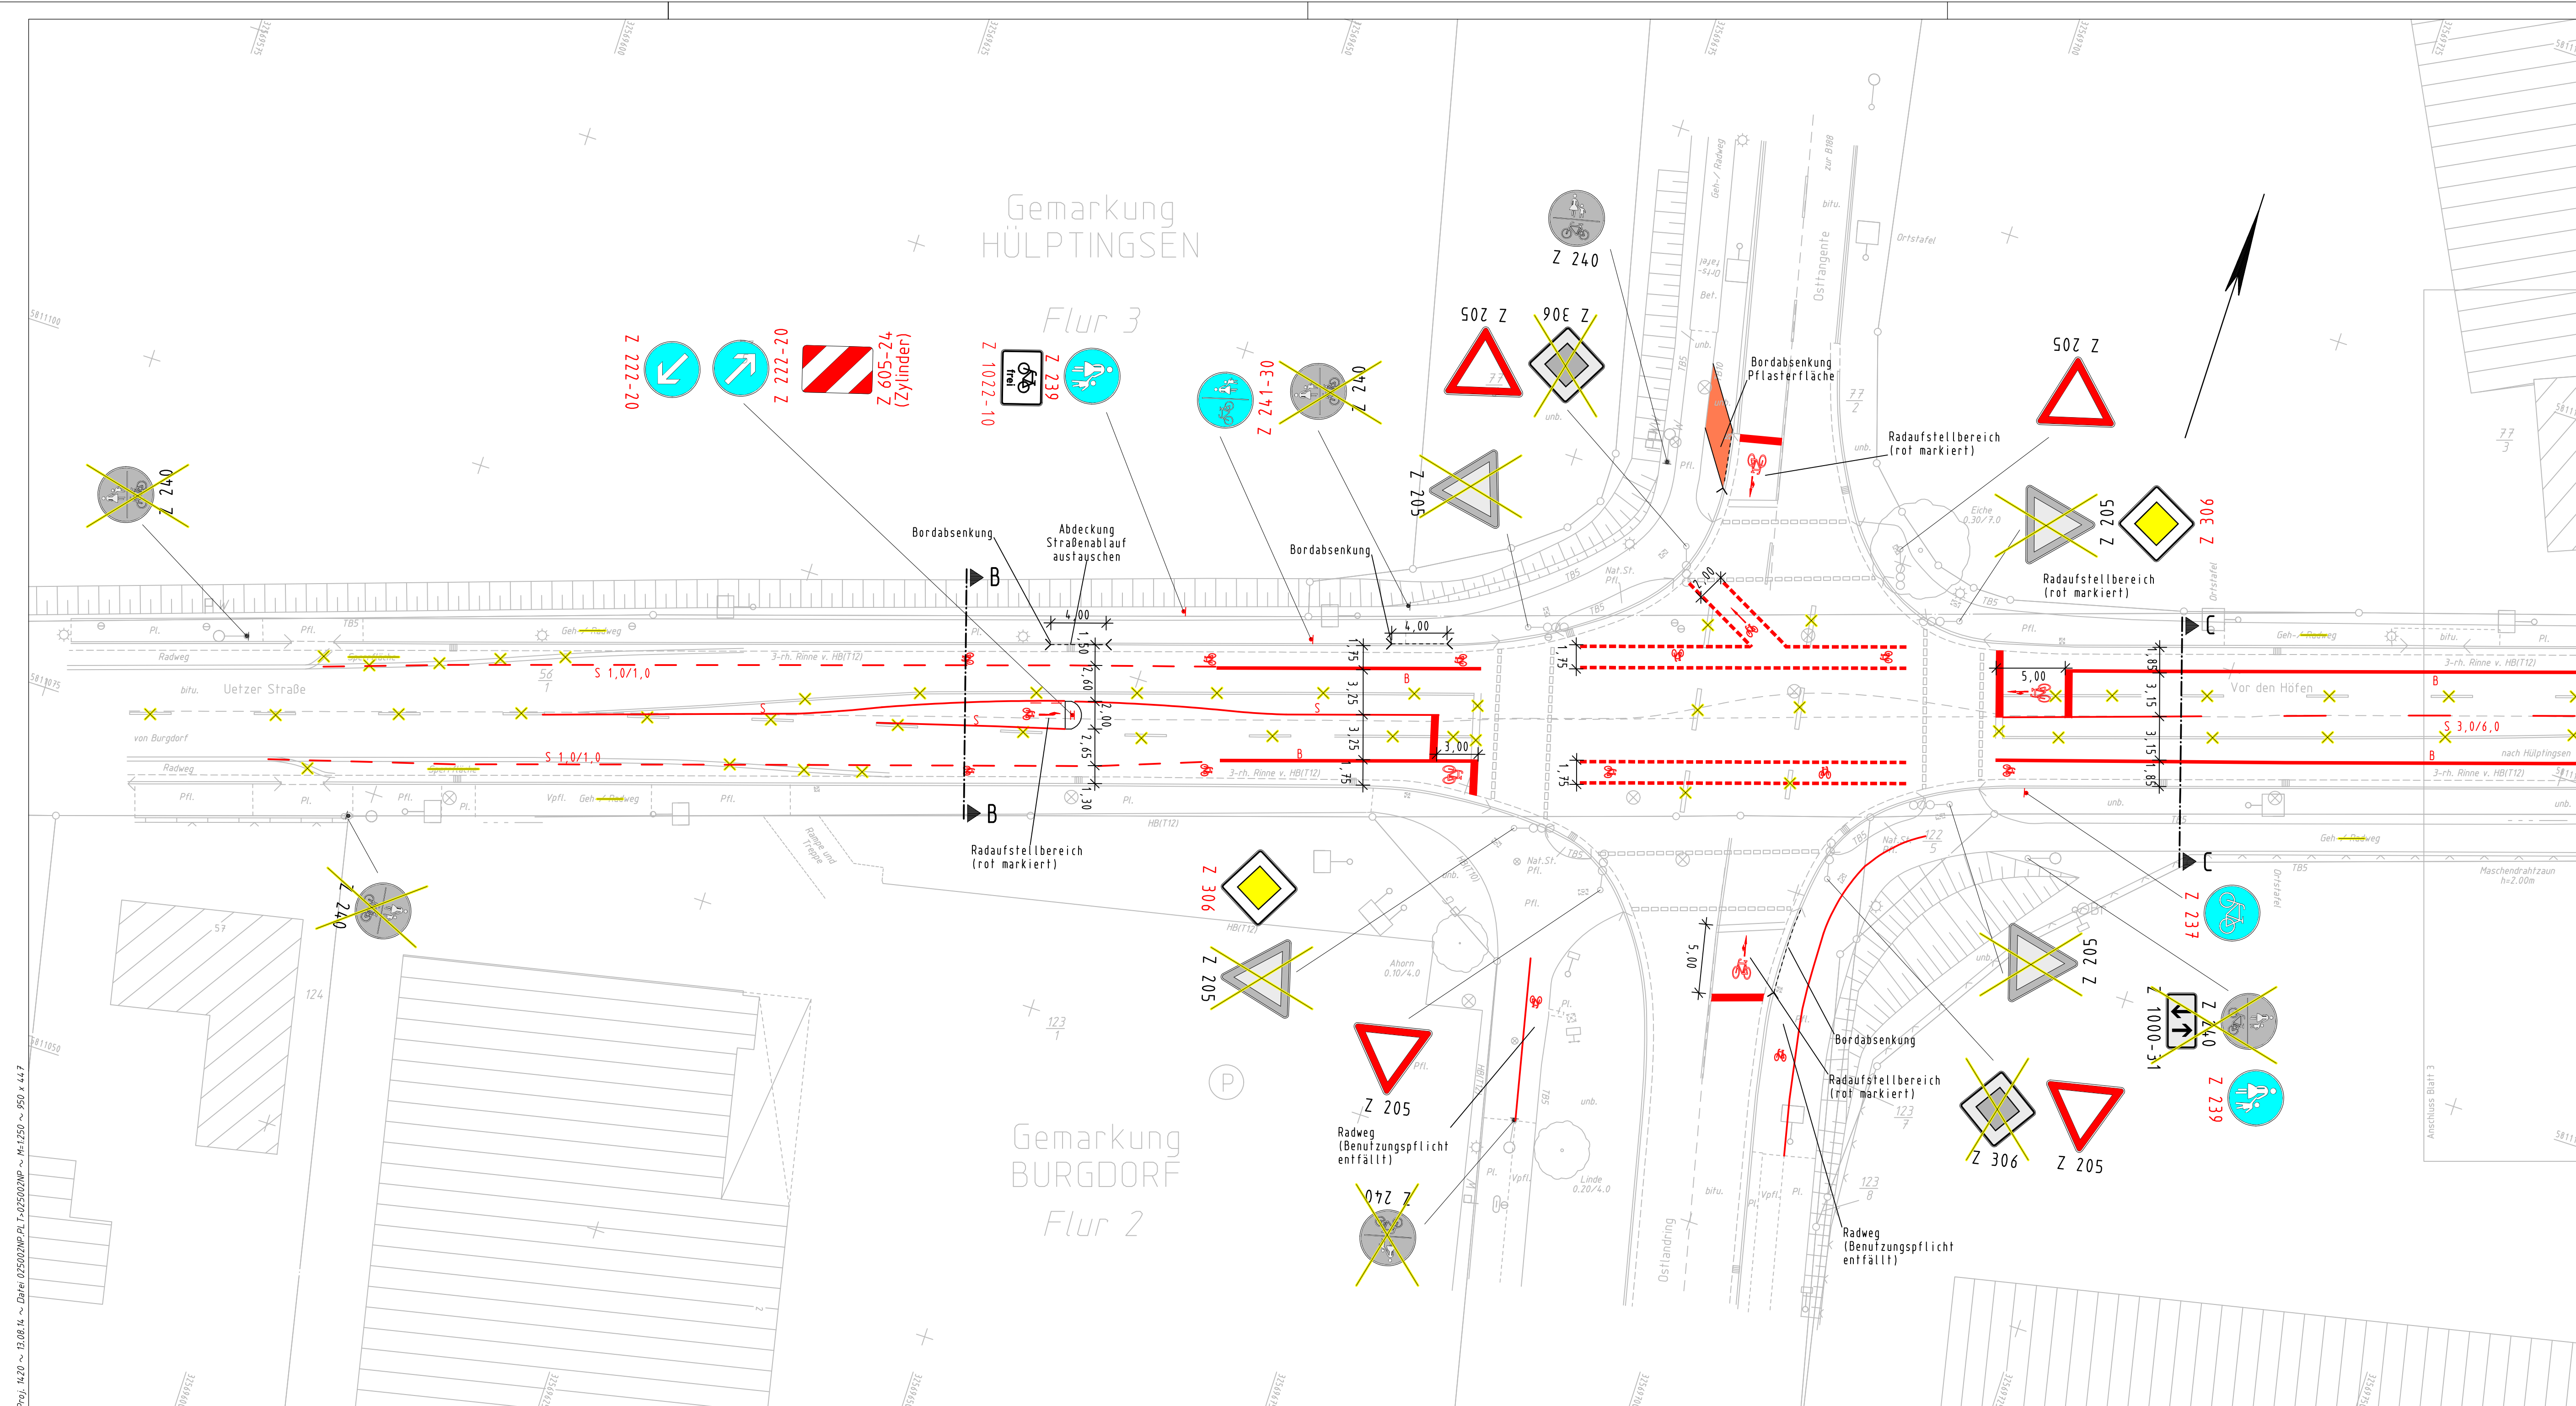

5.			
4.			
3.			
2.			
1.			
Nr.	Art der Änderung	Datum	Aufgestellt

Objektplanung Verkehrsanlagen:	 Planungsgemeinschaft Verkehr PGV - Alrutz Adedeßstraße 9b, 30171 Hannover Tel 0511-220601-890, Fax 0511-220601-990 pgv@gpv-hannover.de, www.pgv-hannover.de	Datum	Zeichen
		bearbeitet	07.08.2014, D. Gündel
		gezeichnet	07.08.2014, S. Wol.
		geändert:	
		geprüft:	

Blatt	1	2	3
Stadt BURGENDORF - Tiefbauabteilung - Straße: Knoten Uetzer Str. / Vor den Höfen (Nächster Ort): Burgdorf			Unterlage 5 Blatt Nr. 2 Reg. Nr.
Radverkehrsplanung Uetzer Str. Knoten Uetzer Str. / Vor den Höfen / Ostlandring / Osttangente		nachgeprüft	Datum
		Lageplan Maßstab 1 : 250	
Aufgestellt: Burgdorf, den Stadt Burgdorf Tiefbauabteilung Im Auftrag:		Genehmigt: Burgdorf, den Stadt Burgdorf Straßenverkehrsbehörde Im Auftrag:	

Grundplan Grundriss		Blatt: 2	Hergelt Lewandowski / 11.06.2014 Unterschrift / Datum
terrestr./ photo : Aufnahme vom: Juni 2014 verm.-techn./bautechn. Feldvergleich vom: ./.			
Grundplan Kataster		Blatt: 2	Hergelt Tschöke / 09.05.2014 Unterschrift / Datum
Maßnahme: ALKIS-Daten (DXF-Format) Stand vom: 29.04.2014 Maßstab: ./ Grundlage: ALK			

	Einschnittsböschung	H=14000m	Neigungsbrechpunkt mit Angaben von Gefälle (-) und Steigung (+) in Prozent, Länge der Gefälle- (Steigungs-)Strecke, Halbmesser u. Bau-km		6.00% Fahrbahnquerneigung
	Entwässerungsgraben	-1.520% 1324.00m			Hochpunkt
	Fahrbahn	0.875% 865.00m			Tiefpunkt
	Bankett				Bau-km f. Achsenschnitte
	Dammböschung				Fließrichtung/-wechsel
	Entwässerungsrinne				Zufahrt mit Bordabsenkung

	Schutz für Baumstamm herstellen		
	Baum fällen und Wurzelstock roden		
	Bezeichnung für Einleitungsspfähle		
	Bauwerksnummer		
	Ersatzpflanzung		

Alle Lageangaben
beziehen sich auf
ETRS89/UTM32 (Nordhalbkugel)
im Lagestatus 489.

Alle Höhenangaben
beziehen sich auf NNH
im Bezugssystem DHHN92.

ZEICHENERKLÄRUNG		—	Flurstücksgrenze	▬	Mauer	⊙	Höhenfestpunkt	⊗	Einstiegsgeschäft Wasser
Legende		—	Top. Begrenzungs- linie	▬	Zaun	↖	abgekannter Grenzpunkt	⊞	Straßenablauf
--	Gemeindegrenze	— <td>Nutzungsarten- grenze</td> <td>▬<td>Hecke</td><td>↗<td>nicht abgekannter Grenzpunkt</td><td>⊞<td>Überflurhand</td></td></td></td>	Nutzungsarten- grenze	▬ <td>Hecke</td> <td>↗<td>nicht abgekannter Grenzpunkt</td><td>⊞<td>Überflurhand</td></td></td>	Hecke	↗ <td>nicht abgekannter Grenzpunkt</td> <td>⊞<td>Überflurhand</td></td>	nicht abgekannter Grenzpunkt	⊞ <td>Überflurhand</td>	Überflurhand
- - -	Gemarkungsgrenze	— <td>Gelände- bruchkanäle</td> <td>▬<td>Schutzplanke</td><td>⊙<td>Schieberkappe Wasser / Gas</td><td>⊞<td>Unterflurhydrant</td></td></td></td>	Gelände- bruchkanäle	▬ <td>Schutzplanke</td> <td>⊙<td>Schieberkappe Wasser / Gas</td><td>⊞<td>Unterflurhydrant</td></td></td>	Schutzplanke	⊙ <td>Schieberkappe Wasser / Gas</td> <td>⊞<td>Unterflurhydrant</td></td>	Schieberkappe Wasser / Gas	⊞ <td>Unterflurhydrant</td>	Unterflurhydrant
- · -	Flurgrenze	—	Böschung	18	Lagefestpunkt	E	Markierung Ltg. Bier / Licht	⊗	Kabelschacht

	Kastenrinne		Laterne		Haltstelle		Briefkasten		Nadelbaumreihe
	Stahlgittermaße		Kilometerzeichen		Verleierkasten -hier: Eil-		Abfallbehälter		Laubbäume
	Stahlgittermaße		Ortsdurchfahrtschilder		Denkmal		Einfahrt befestigt		Laubbaum m. Stammkreuzen
	Stahlgittermaße		Verkehrszeichen		Lichtschacht		Eingang unbefest.		Nadelbaum m. Stammkreuzen
	Ampel		Poller		Schildergipfl. Ltg. shir. Pöpsl		DN 400		Rohrdurchlass mit Hornbüchse

5.		Anlage 3: Lageplan Vor den Höfen
4.		

3.			
2.			
1.			
Nr.	Art der Änderung	Datum	Aufgestellt

Objektplanung Verkehrsanlagen:  Planungsgemeinschaft Verkehr, PGV – Alrutz Adelheidsstraße 9b, 30171 Hannover Tel. 0511-220601-80, Fax 0511-220601-990 pgv@pgv-hannover.de, www.pgv-hannover.de Planungsbegleitende Vermessung: Objektplanung:  Ingenieurbüro Lewandowski-Tschöke-Schmidt GbR Hermann-Guthe-Strasse 1, 30519 Hannover Tel. 0511-60096540, Fax 0511-60096549 Email lts@htp-fel.de		Datum	Zeichen
	bearbeitet	07.08.2014	D. Gündel
	gezeichnet	07.08.2014	S. Dannat
	geändert:		
	geprüft:		

Blatt	1	2	3
-------	---	---	---


Stadt BURGDORF – Tiefbauabteilung – Straße: <u>Knoten Uetzer Str. / Vor den Höfen</u> (Nächster Ort): <u>Burgdorf</u>			Unterlage 5 Blatt Nr. 3 Reg. Nr.	
			Datum	Zeichen
		nachgeprüft		

Radverkehrsplanung Uetzer Str. Knoten Uetzer Str. / Vor den Höfen / Ostlandring / Osttangente	Lageplan Maßstab 1 : 250
--	---------------------------------

Aufgestellt: Burgdorf, den _____ Stadt Burgdorf Tiefbauabteilung Im Auftrage:	Genehmigt: Burgdorf, den _____ Stadt Burgdorf Straßenverkehrsbehörde Im Auftrage:
--	--

--	--

Grundplan Grundriss	Blatt: 3	hergestellt: Unterschrift / Datum
terrestr./photogr. Aufnahme vom: Juni 2014 verm.-techn./bautechn. Feldvergleich vom: ./	Lewandowski / 11.06.2014	

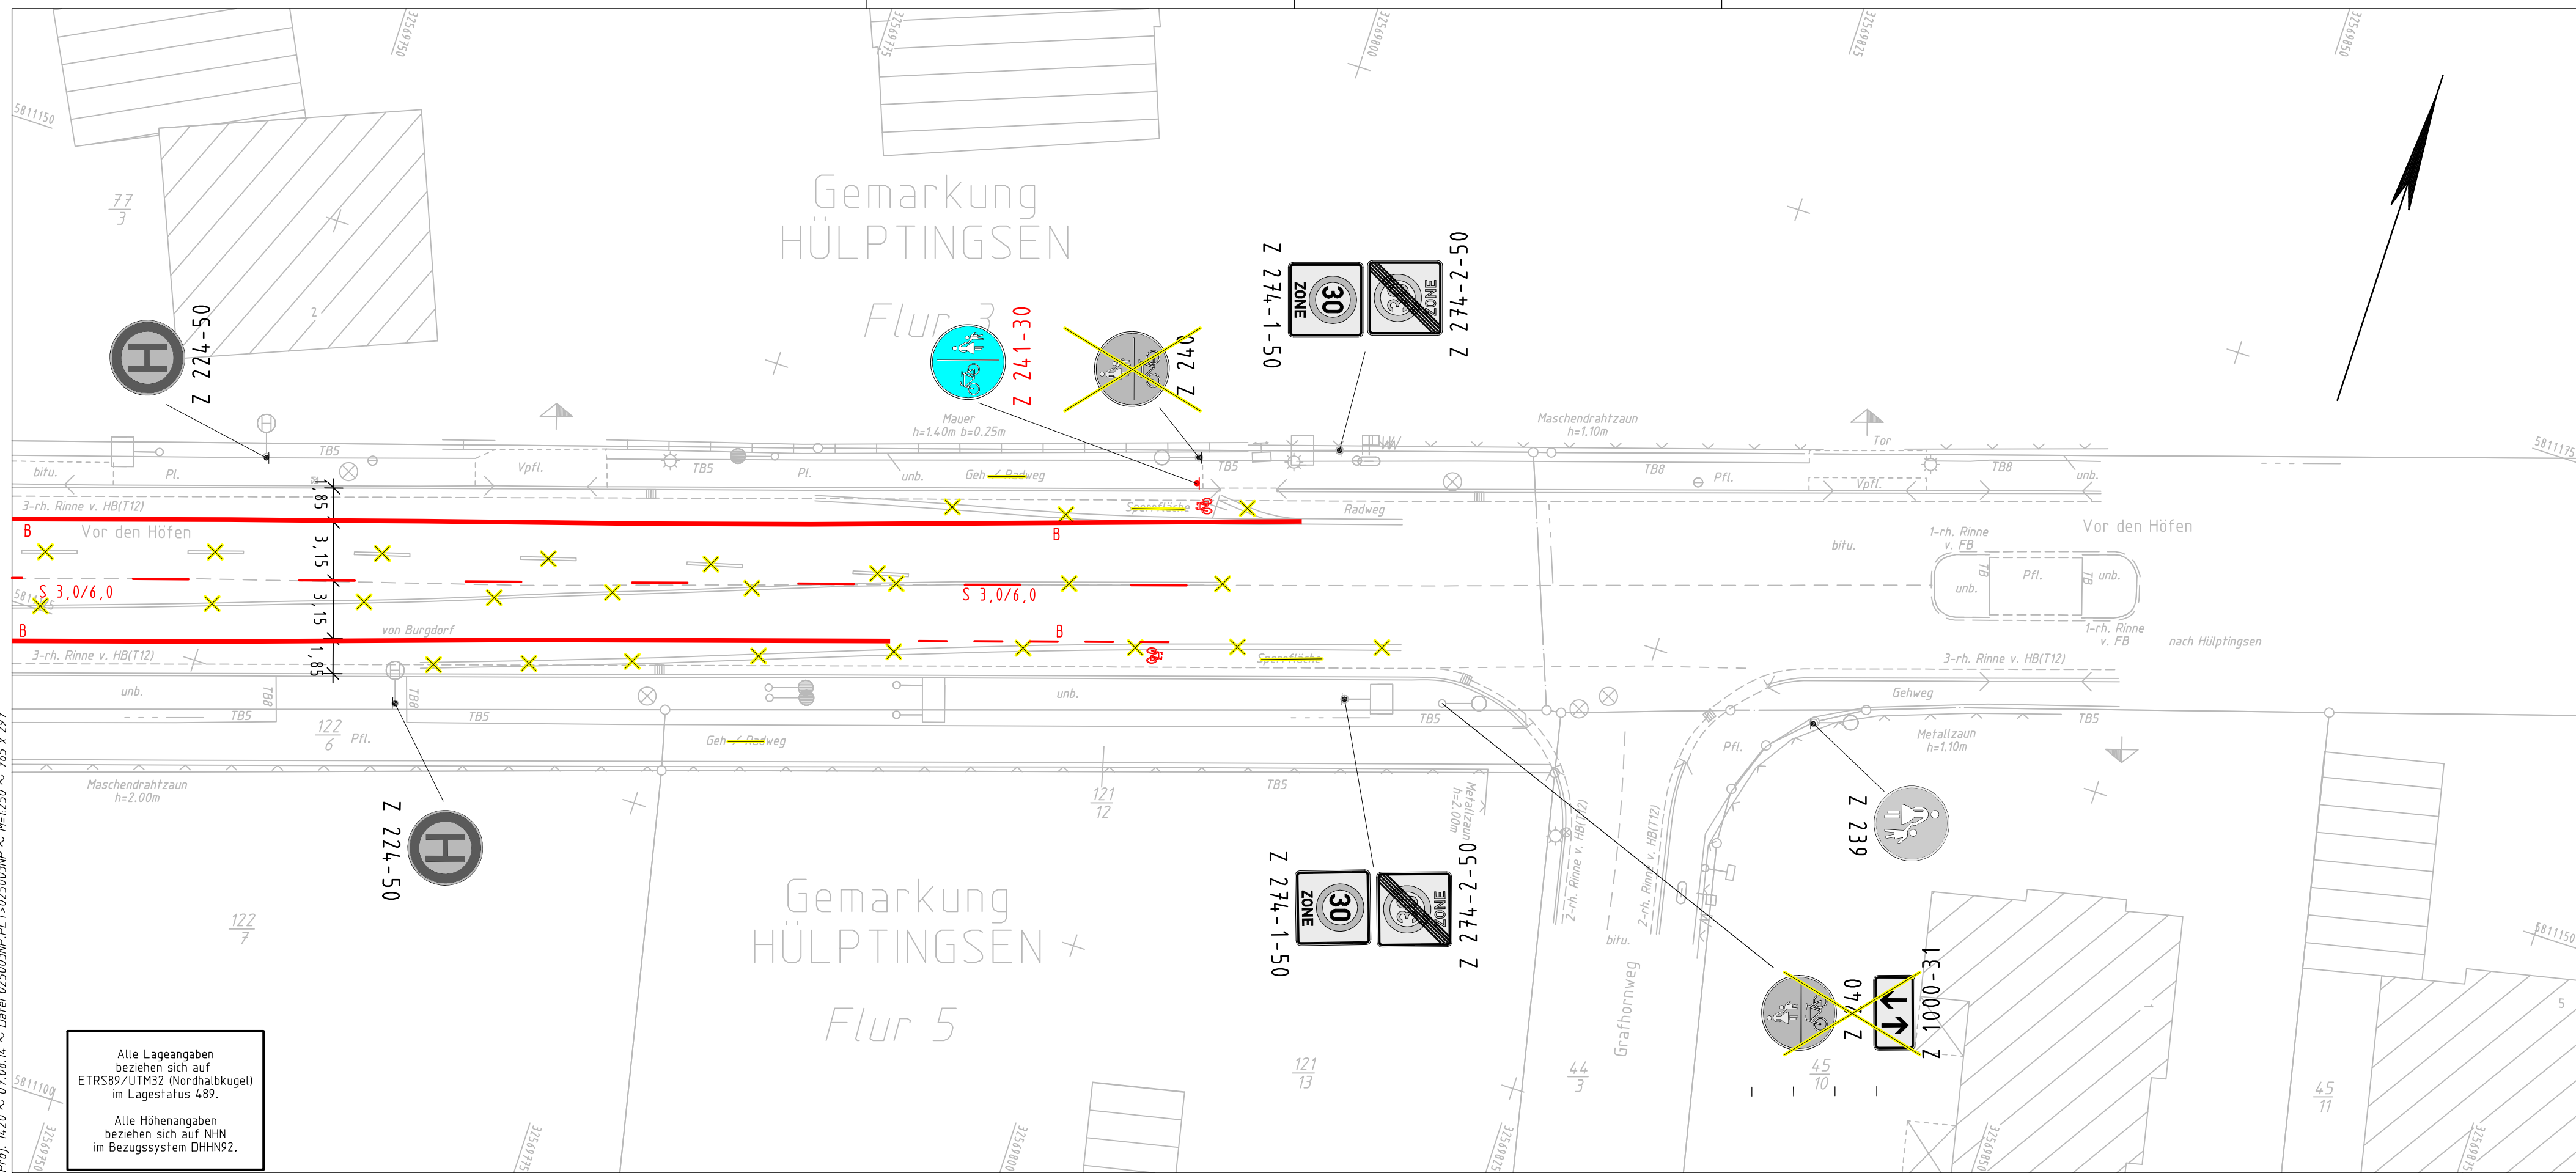[illegible]

	Einschnittsböschung Entwässerungsgraben Bankett Fahrbahn Bankett Dammböschung Entwässerungsmulde		Neigungsbrechpunkt mit Angaben von Gefälle (-) und Steigung (+) in Prozent, Länge der Gefälle-(Steigungs-)Strecke, Halbmesser u. Bau-km	6.00% Hochpunkt Tiefpunkt 10+000 Fließrichtung/-wechsel Gehw.	6.00% Fahrbahnquerneigung Hochpunkt Tiefpunkt Bau-km f. Achsenschnitte Fließrichtung/-wechsel Zufahrt mit Bordabsenkung
--	---	--	---	---	---

ZEICHENERKLÄRUNG Legende							
	Flurstücksgrenze		Mauer		Höhenfestpunkt		Eins teigeschacht Wasser
	Top. Begrenzungs- linie		Zaun		abgemarkter Grenzpunkt		Straßenablauf
	Gemeindegrenze		Nutzungsarten- grenze		Hecke		nicht abgemarkter Grenzpunkt
	Gemarkungsgrenze		Gefälle- bruchkante		Schutzplanke		Schieberkappe Wasser / Gas
	Flurgrenze		Böschung		Lagefestpunkt		Unterflurhydrant
			Böschung		Lagefestpunkt		Merkzeichen Ltg. - hier; ELt-
			Böschung		Lagefestpunkt		Kabelschacht


	Kastenrinne		Laferne		Haltestelle		Briefkasten		Nadelbaumreihe
	Stahlgittermast		22,5 Kilometerzeichen		Verleierkasten -hier: Elt-		Abfallbehälter		Laubbaumreihe
	Stahlrohrmast		Ortsdurchfahrtszeichen		Denkmal		Einfahrt befestigt		Laubbaum m. Stamm-/ Kronendurchmesser
	Stahlbetonmast		Verkehrszeichen		Lichtschacht		Eingang unbefest.		Nadelbaum m. Stamm-/ Kronendurchmesser
	Holzmast		Ampel		Poller		Schilderpfahl Ltg. -hier: Gas-		Rohrdurchlass mit Nenndurchmesser

Bereich: Uetzer Straße, Höhe Friedhof

Bestand:

Nordseite: nach Burdorf


Südseite: nach Hülplingen

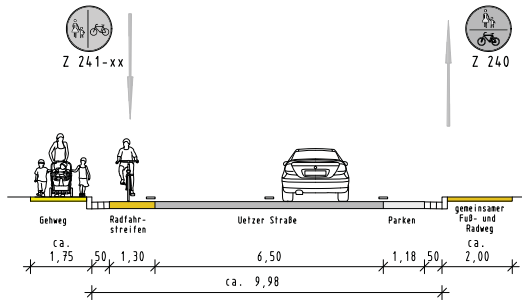

Planung:

Nordseite: nach Burdorf

Südseite: nach Hülplingen

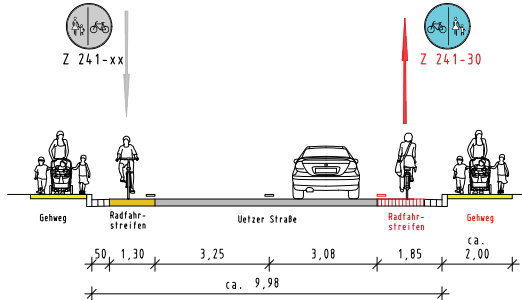

Unterlage Nr. 1 Blatt Nr. 2
Querschnitt A-A
Maßstab 1:100
Uetzer Straße
Aufgestellt:
Burdorf, den 14.08.2014
Stadt Burdorf
Im Auftrage: gez. Vollmert


Proj. 1420 ~ 14.08.14 ~ Datei 1420_ZiB_PL_Ts_Schnitt A-A ~ Maßstab ~ 297 x 270

Bereich: Östlich des KP Uetzer Str./ Vor den Höfen / Ostlandring

Bestand:

Nordseite: nach Burdorf


Südseite: nach Hülplingen

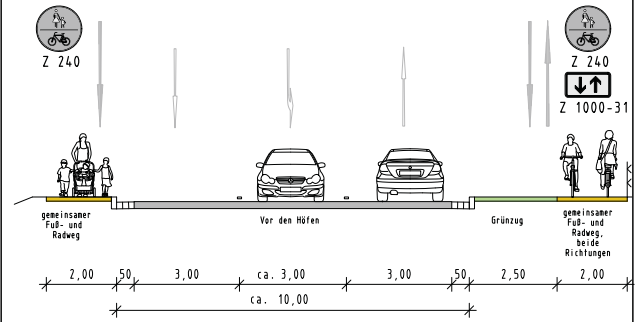

Planung:

Nordseite: nach Burdorf

Südseite: nach Hülplingen

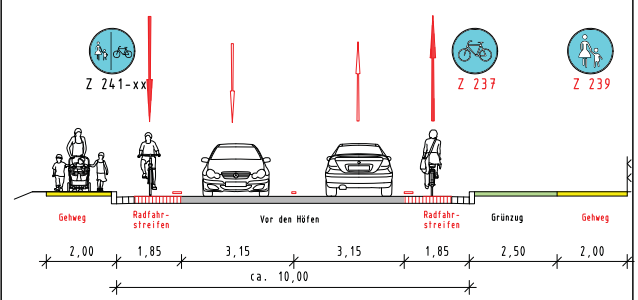

Unterlage Nr. 1 Blatt Nr. 4
Querschnitt C-C
Maßstab 1:100
KP Uetzer Str./Vor den Höfen/Ostlandring
Aufgestellt:
Burdorf, den 14.08.2014
Stadt Burdorf
Im Auftrage: gez. Vollmert


Proj. 1420 ~ 14.08.14 ~ Datei 1420_ZiB_PL_Ts_Schnitt C-C ~ Maßstab ~ 297 x 270

Bereich: Westlich des KP Uetzer Str./ Vor den Höfen / Ostlandring

Bestand:

Nordseite: nach Burdorf


Südseite: nach Hülplingen

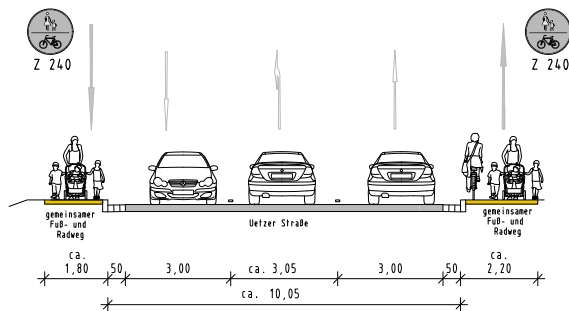

Planung:

Nordseite: nach Burdorf

Südseite: nach Hülplingen

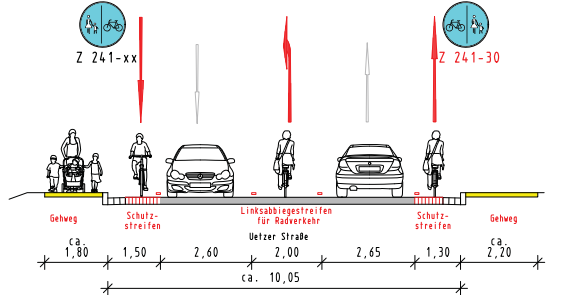

Unterlage Nr. 1 Blatt Nr. 3
Querschnitt B-B
Maßstab 1:100
KP Uetzer Str./Vor den Höfen/Ostlandring
Aufgestellt:
Burdorf, den 14.08.2014
Stadt Burdorf
Im Auftrage: gez. Vollmert

Proj. 1420 ~ 14.08.14 ~ Datei 1420_ZiB_PL_Ts_Schnitt B-B ~ Maßstab ~ 297 x 270

Anlage 4: Querschnitte Uetzer Str./ Vor den Höfen