




Region Hannover

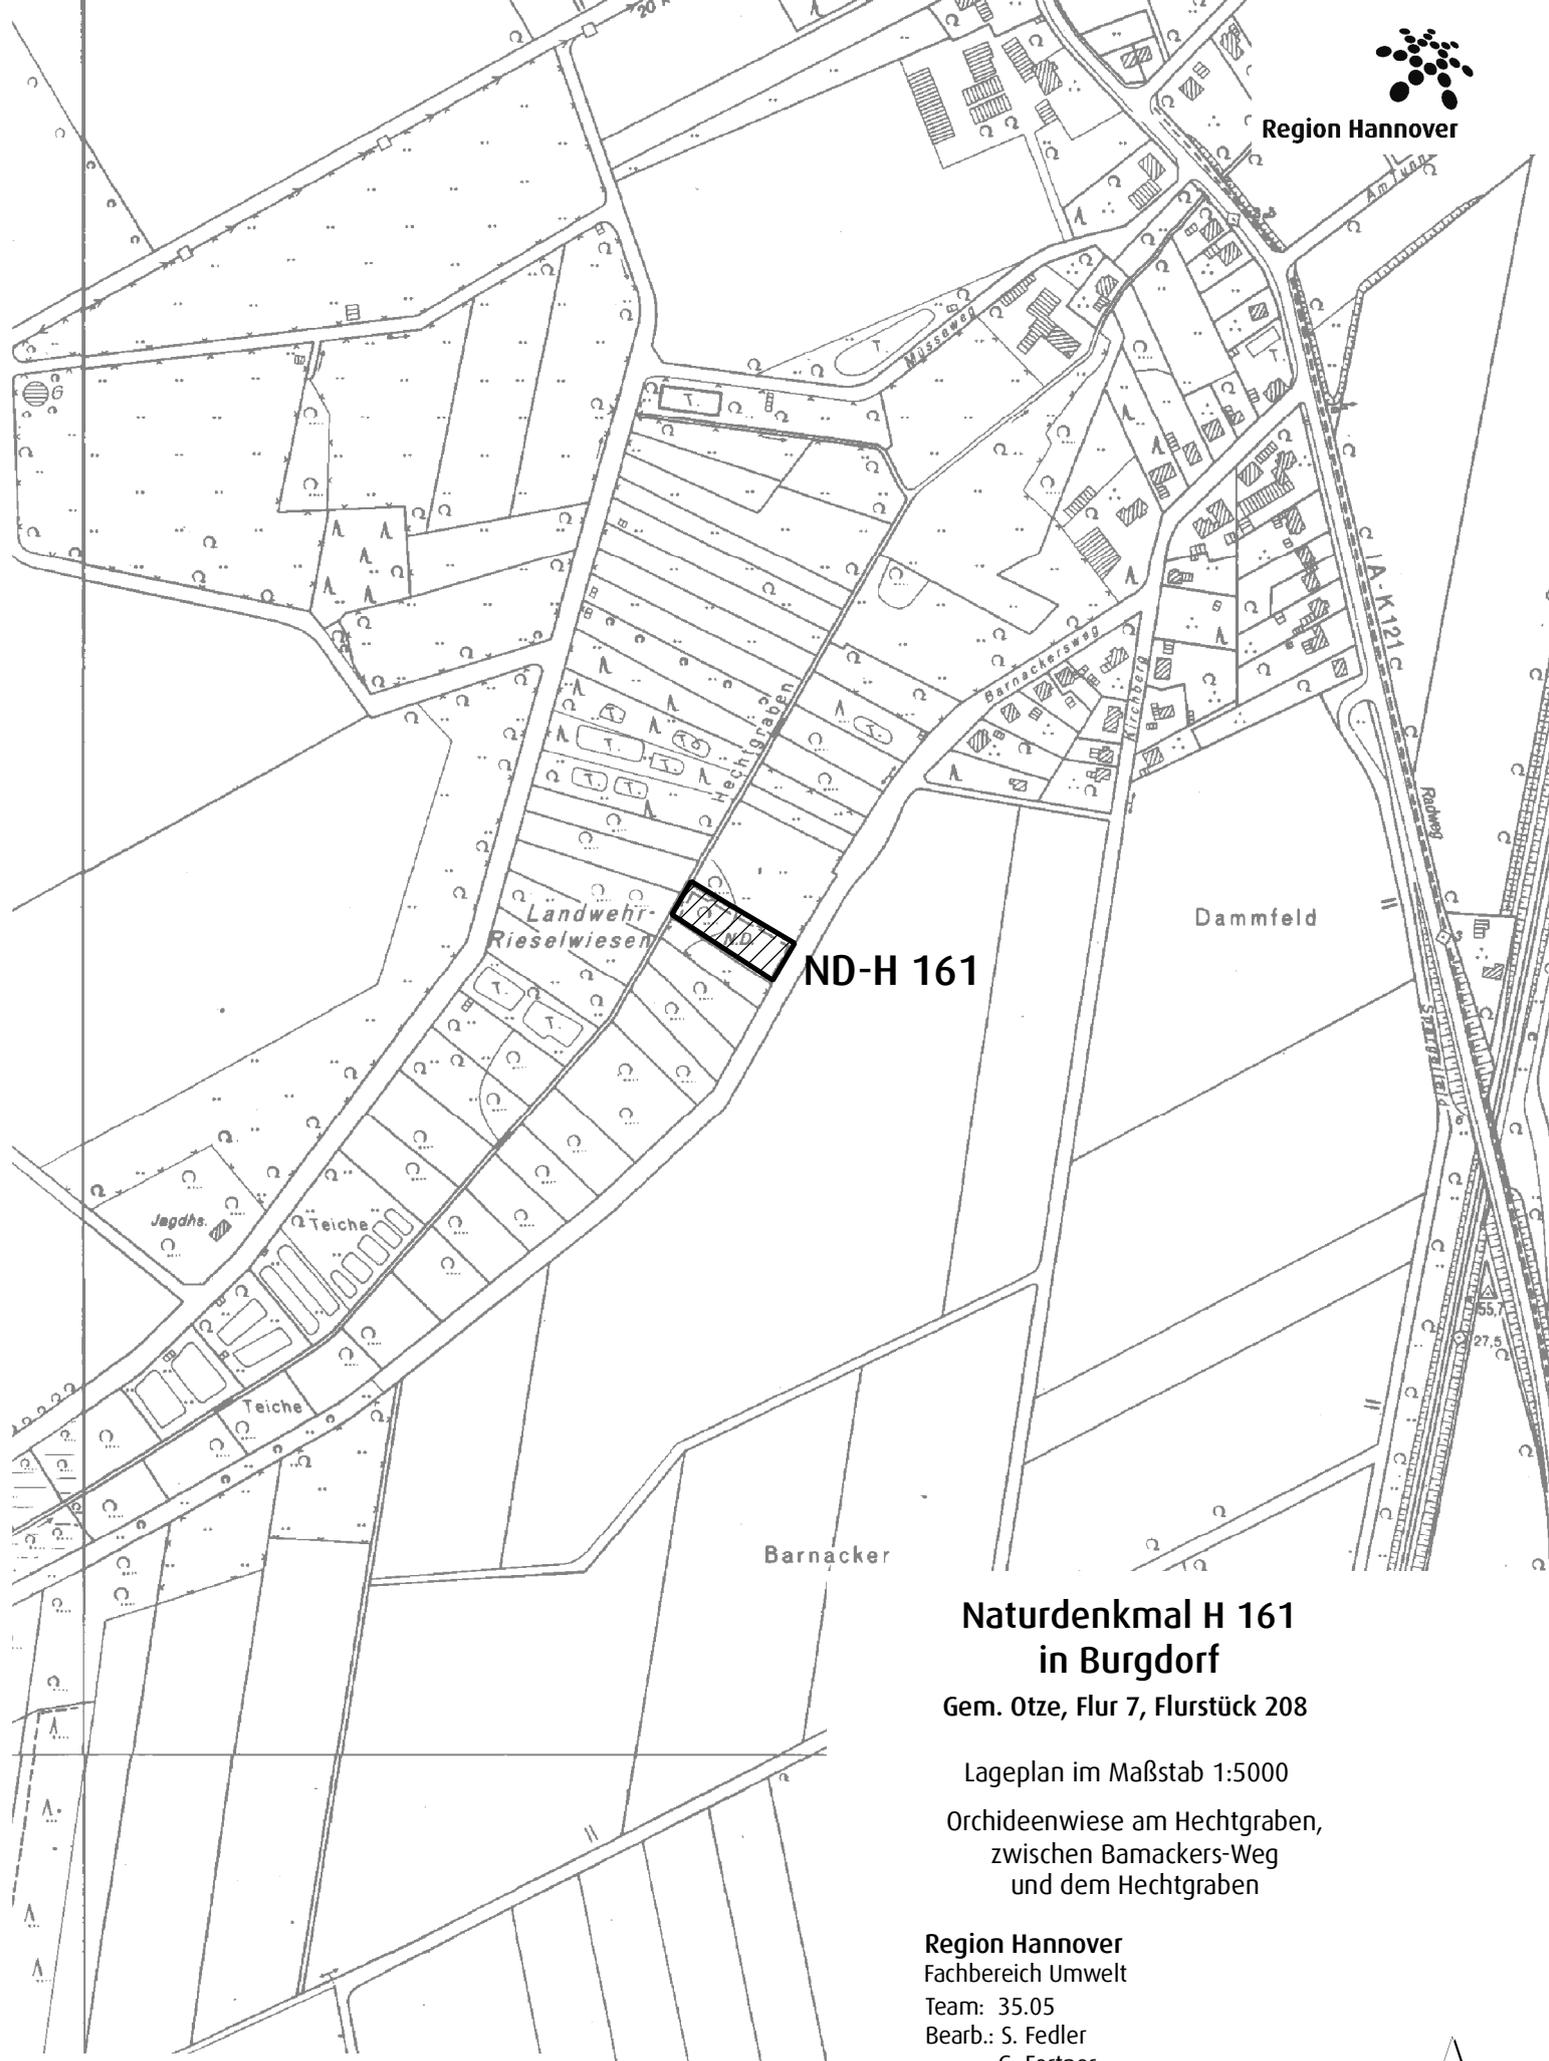

**ND-H 161**

## Naturdenkmal H 161 in Burgdorf

Gem. Otze, Flur 7, Flurstück 208

Lageplan im Maßstab 1:5000

Orchideenwiese am Hechtgraben,  
zwischen Barnackers-Weg  
und dem Hechtgraben

**Region Hannover**  
Fachbereich Umwelt

Team: 35.05

Bearb.: S. Fedler

G. Fortner

Datum: April 2009

