




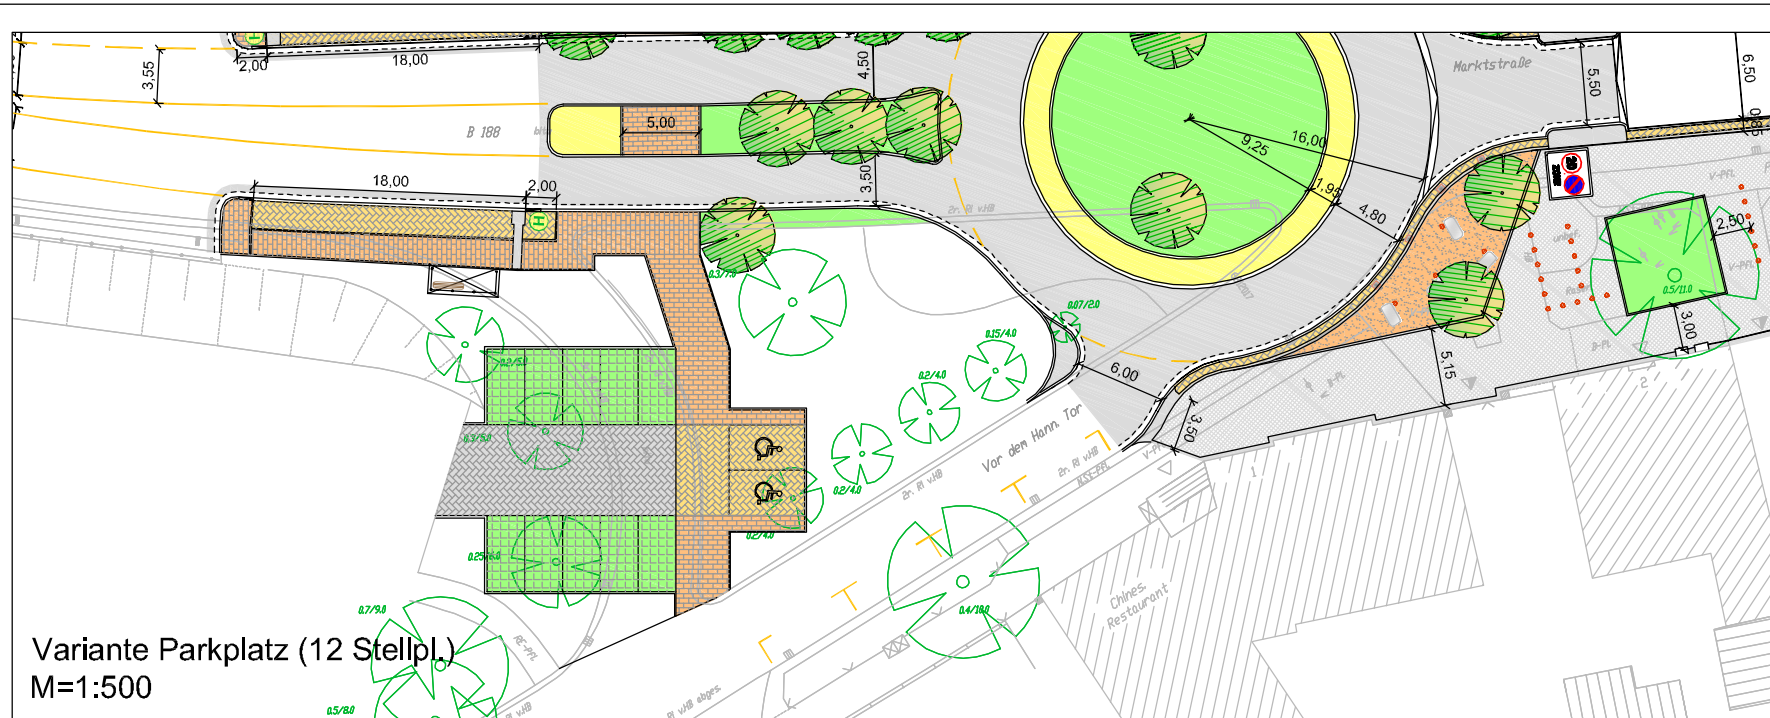

- Fahrbahn neu
- Gehweg (Pflaster, Reihe)
- Gehweg (Platte)
- Mehrzweck- /Schutzstreifen
- Restflächen
- Kleinpflaster
- Radweg
- Grünfläche
- Wassergeb. Decke
- Pflaster wie Obere Marktstraße (Typ Florenz)

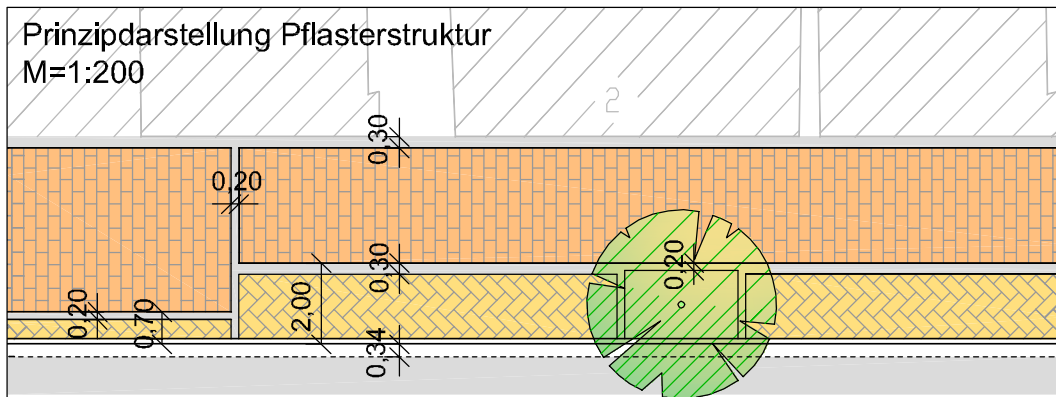

0 m 5 10
Maße sind vor Ort zu überprüfen!

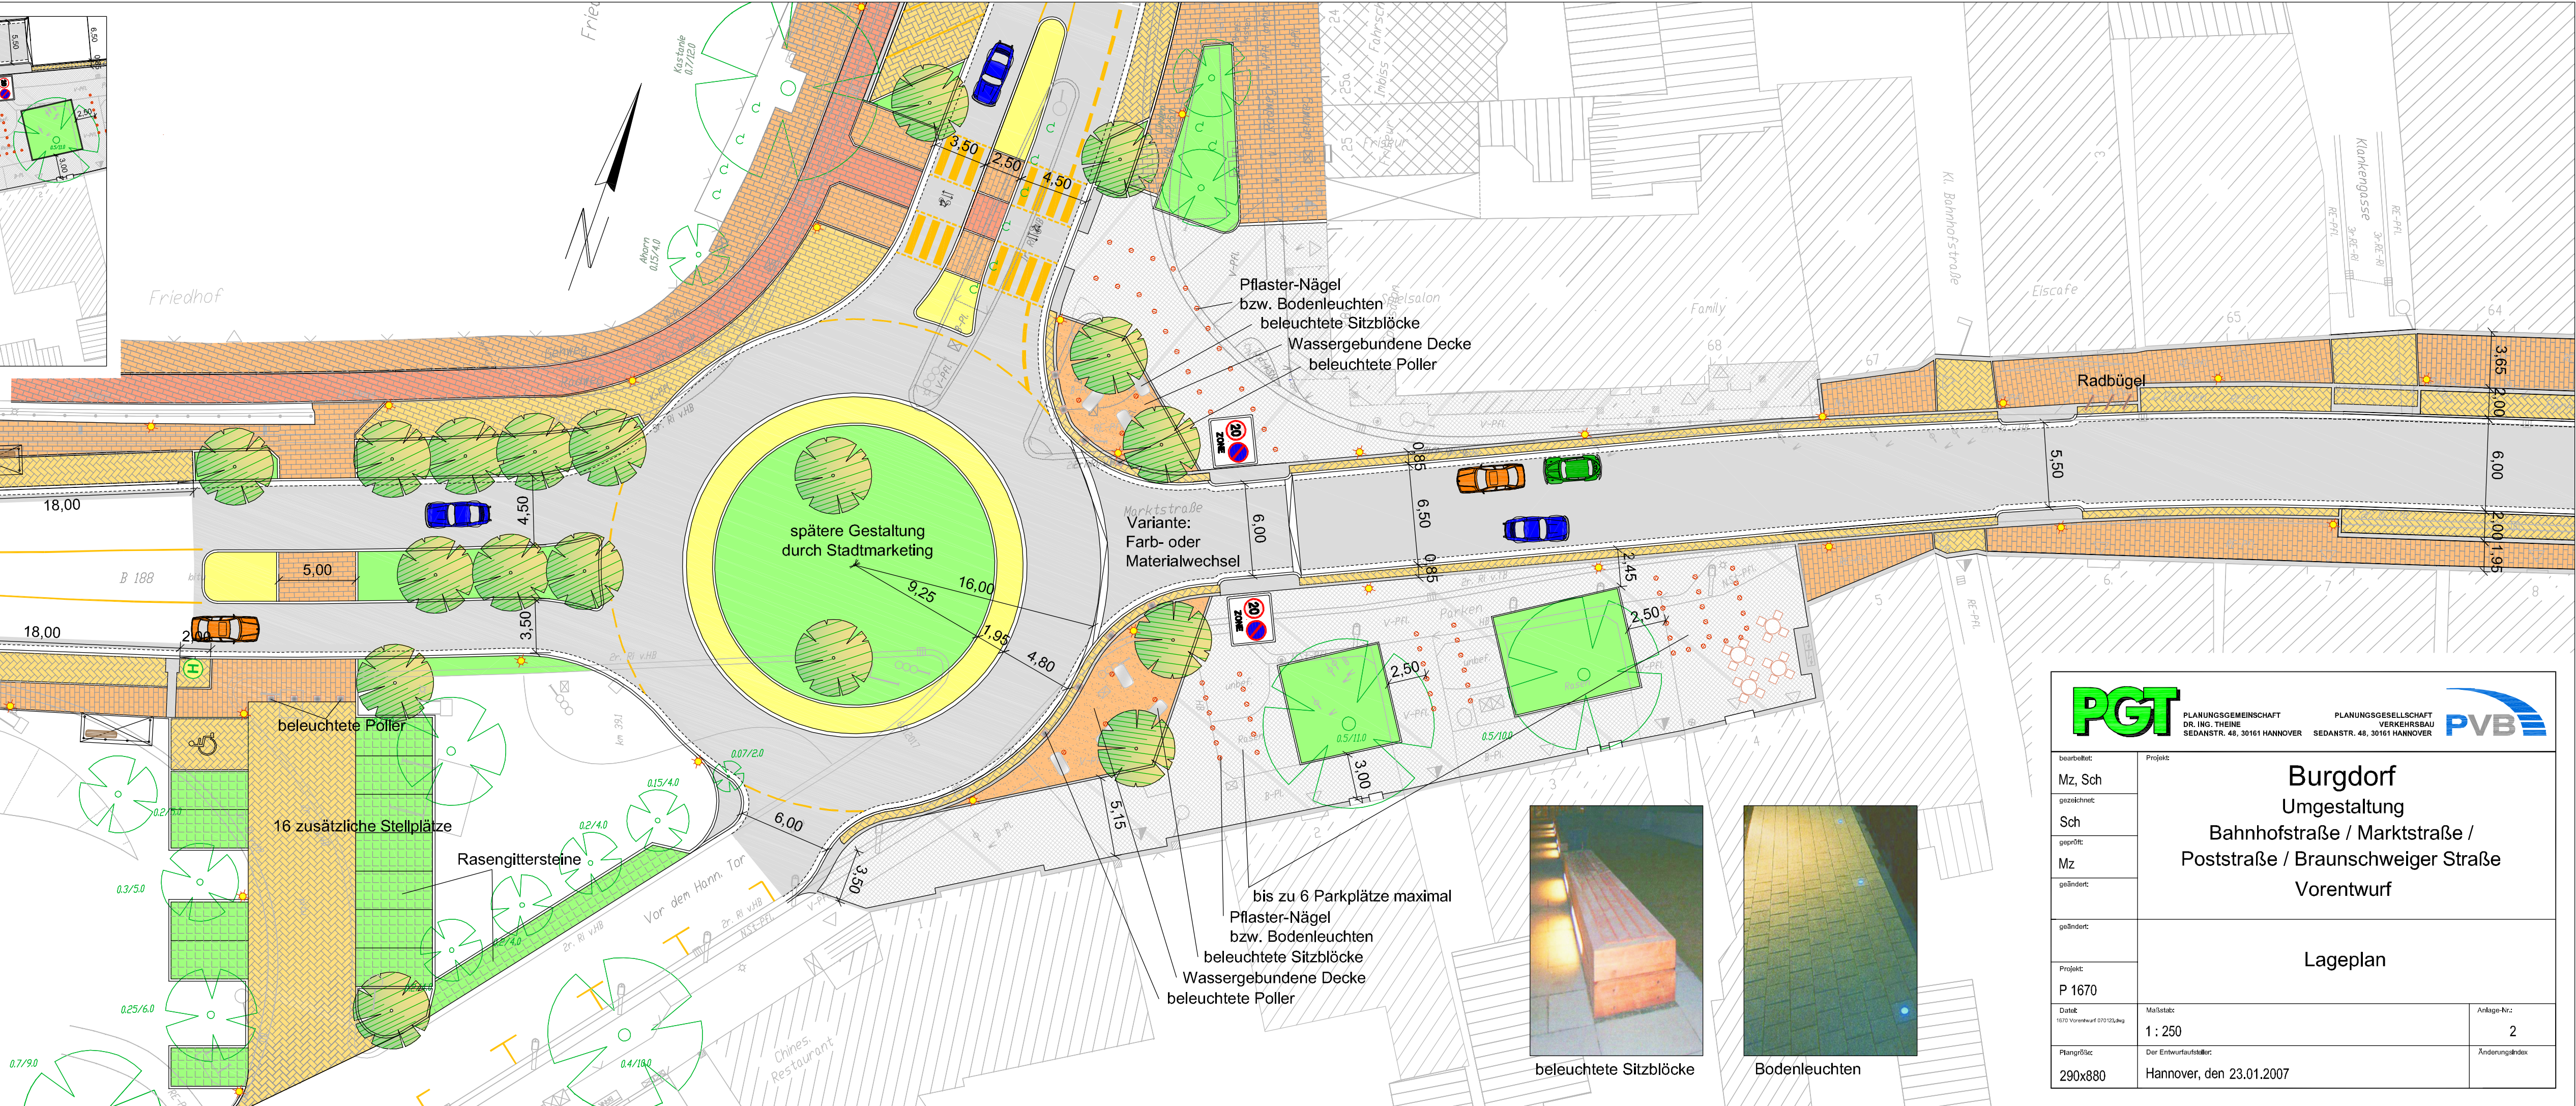



PLANUNGSGEMEINSCHAFT
DR. ING. THEINE
SEDANSTR. 48, 30161 HANNOVER

PLANUNGSGESELLSCHAFT
VERKEHRSBAU
SEDANSTR. 48, 30161 HANNOVER



bearbeitet: Mz, Sch	Projekt: Burgdorf Umgestaltung Bahnhofstraße / Marktstraße / Poststraße / Braunschweiger Straße Vorentwurf	
gezeichnet: Sch		
geprüft: Mz		
geändert:		
geändert:	Lageplan	
Projekt: P 1670	Maßstab: 1 : 250	Anlage-Nr.: 2
Datum: 1970 Vorentwurf 07/03/Lag	Der Entwurfsaufsteller: Hannover, den 23.01.2007	
Plangröße: 290x880	Änderungsindex:	