


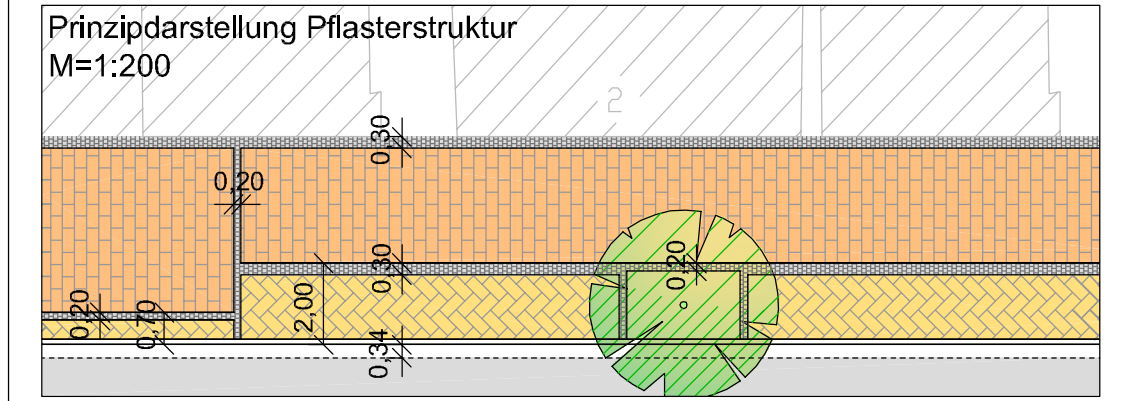


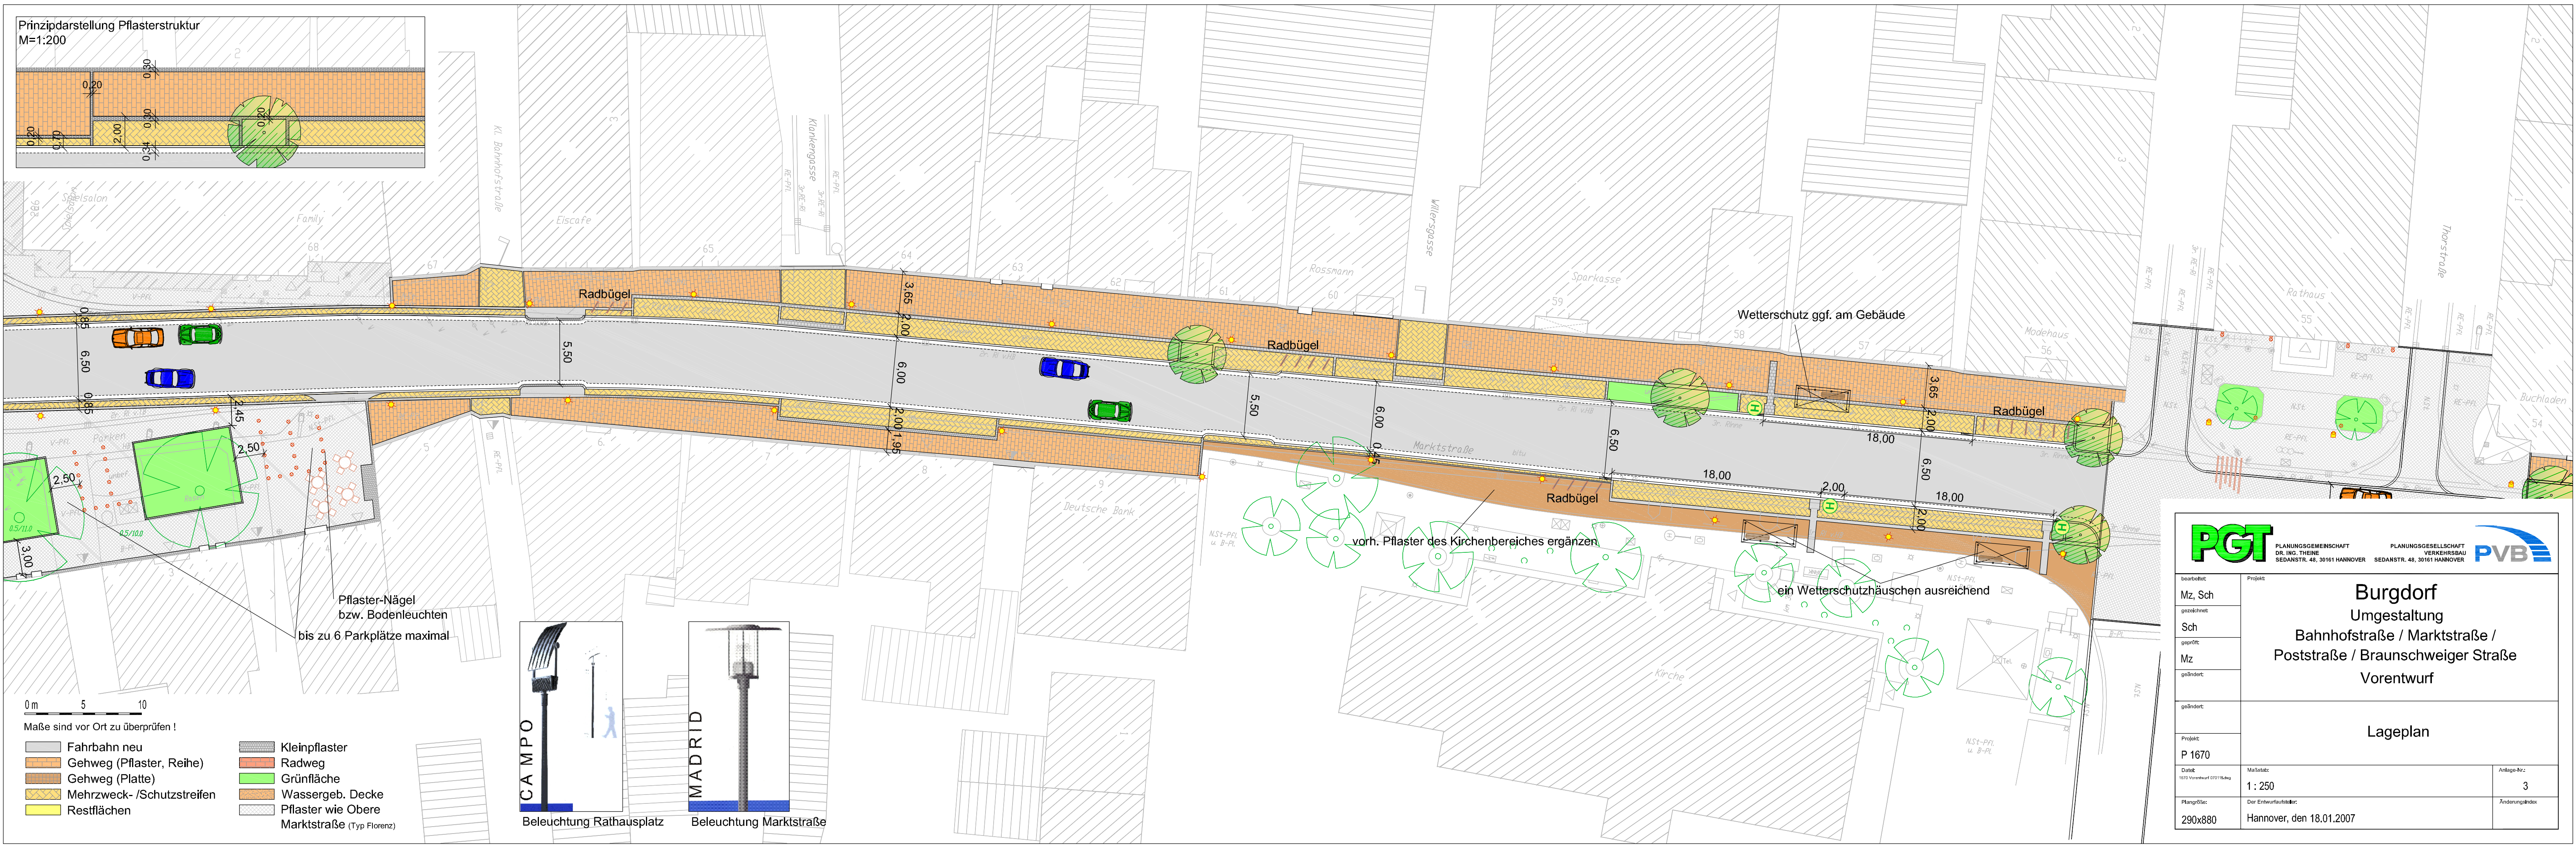

- 0 m 5 10
- Maße sind vor Ort zu überprüfen !
- Fahrbahn neu
 - Gehweg (Pflaster, Reihe)
 - Gehweg (Platte)
 - Mehrzweck-/Schutzstreifen
 - Restflächen
 - Kleinpflaster
 - Radweg
 - Grünfläche
 - Wassergeb. Decke
 - Pflaster wie Obere Marktstraße (Typ Florenz)

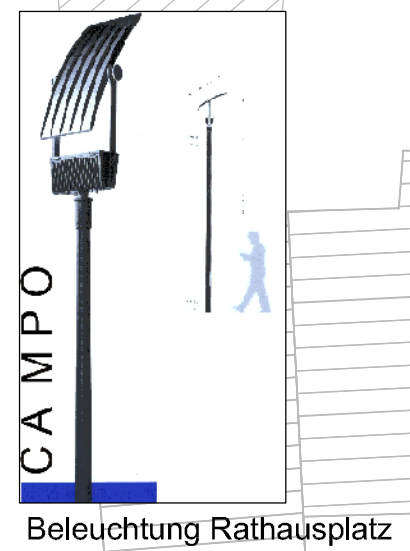

Beleuchtung Rathausplatz

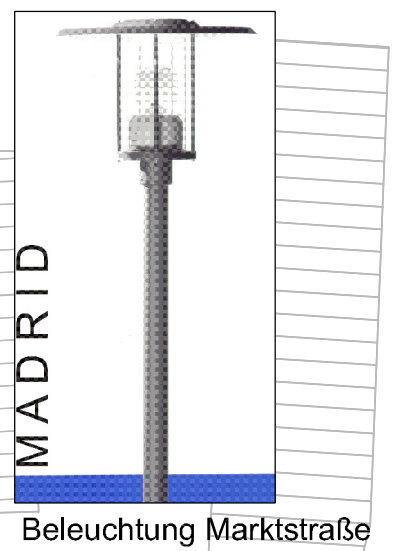

Beleuchtung Marktstraße



PLANUNGSGEMEINSCHAFT
DR. ING. THEINE
SEDANSTR. 48, 30161 HANNOVER



PLANUNGSGESELLSCHAFT
VERKEHRSBAU
SEDANSTR. 48, 30161 HANNOVER

Projekt: Burgdorf Umgestaltung Bahnhofstraße / Marktstraße / Poststraße / Braunschweiger Straße Vorentwurf		
Lageplan		
Projekt: P 1670		
Datum: 1670 Vorentwurf 07/18.kwg	Maßstab: 1 : 250	Anlage-Nr.: 3
Planungsfläche: 290x880		Der Entwurfsaufsteller: Hannover, den 18.01.2007