



Buxus Hecke



Beispiel: Stufenanlage

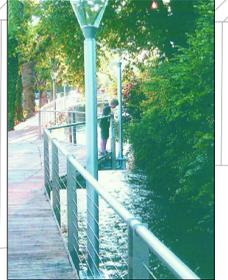

Beispiel: Brückengestaltung

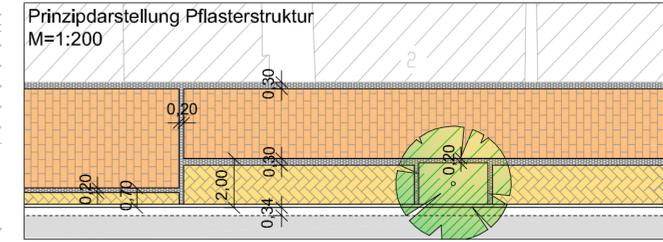

0 m 5 10

Maße sind vor Ort zu überprüfen!

- Fahrbahn neu
- Gehweg (Pflaster, Reihe)
- Gehweg (Platte)
- Mehrzweck- /Schutzstreifen
- Restflächen
- Kleinpflaster
- Radweg
- Grünfläche
- Wassergeb. Decke
- Pflaster wie Obere Marktstraße (Typ Florenz)

Radbügel

Radbügel

Hecken (Buxus) (Klein-) Pflaster Sitzblöcke

Zweirichtungsverkehr möglich

Aussengastronomie möglich

größerer Versatz der Fahrbahn bei gleicher Fahrbahnbreite möglich

beleuchtete Beton-Poller

beleuchtete Beton-Poller

Edelstahl-Geländer, Boden als Gitter bzw. Glas (Statik und Detail sind im Zuge der späteren Entwurfsplanung auszuarbeiten)

Strahler

Strahler

Radwegeverbindung Wächterstieg Borde absenken für komfortable Querung

Begrünung anpassen

Treppenanlage mit Sitzstufen und Geländer

Leuchte Hess Campo

Beispiel: Stufenanlage

Raumausstattung



Burgdorf
Umgestaltung
Bahnhofstraße / Marktstraße /
Poststraße / Braunschweiger Straße
Vorentwurf

Lageplan

Projekt: P 1670	Maßstab: 1 : 250	Anlage-Nr.: 5
Datum: 1870 Vorentwurf 070118Ag	Der Entwurfsleiter:	Änderungsindex:
Plangröße: 290x880	Hannover, den 18.01.2007	