
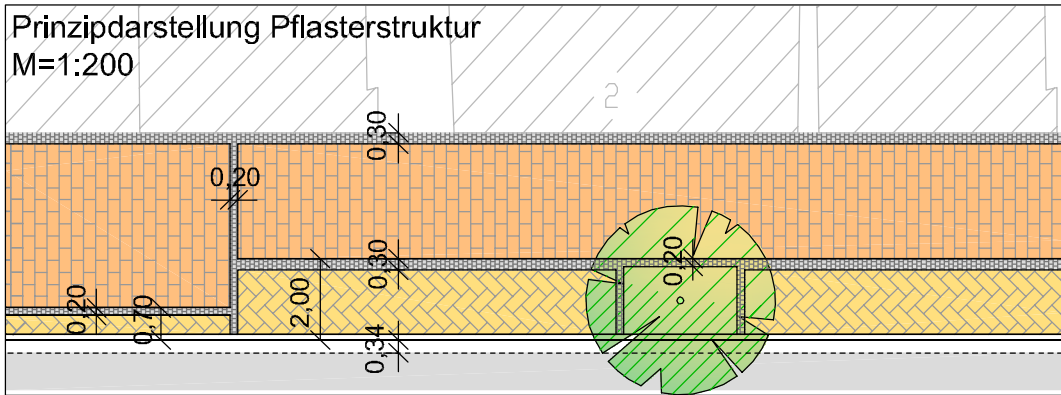


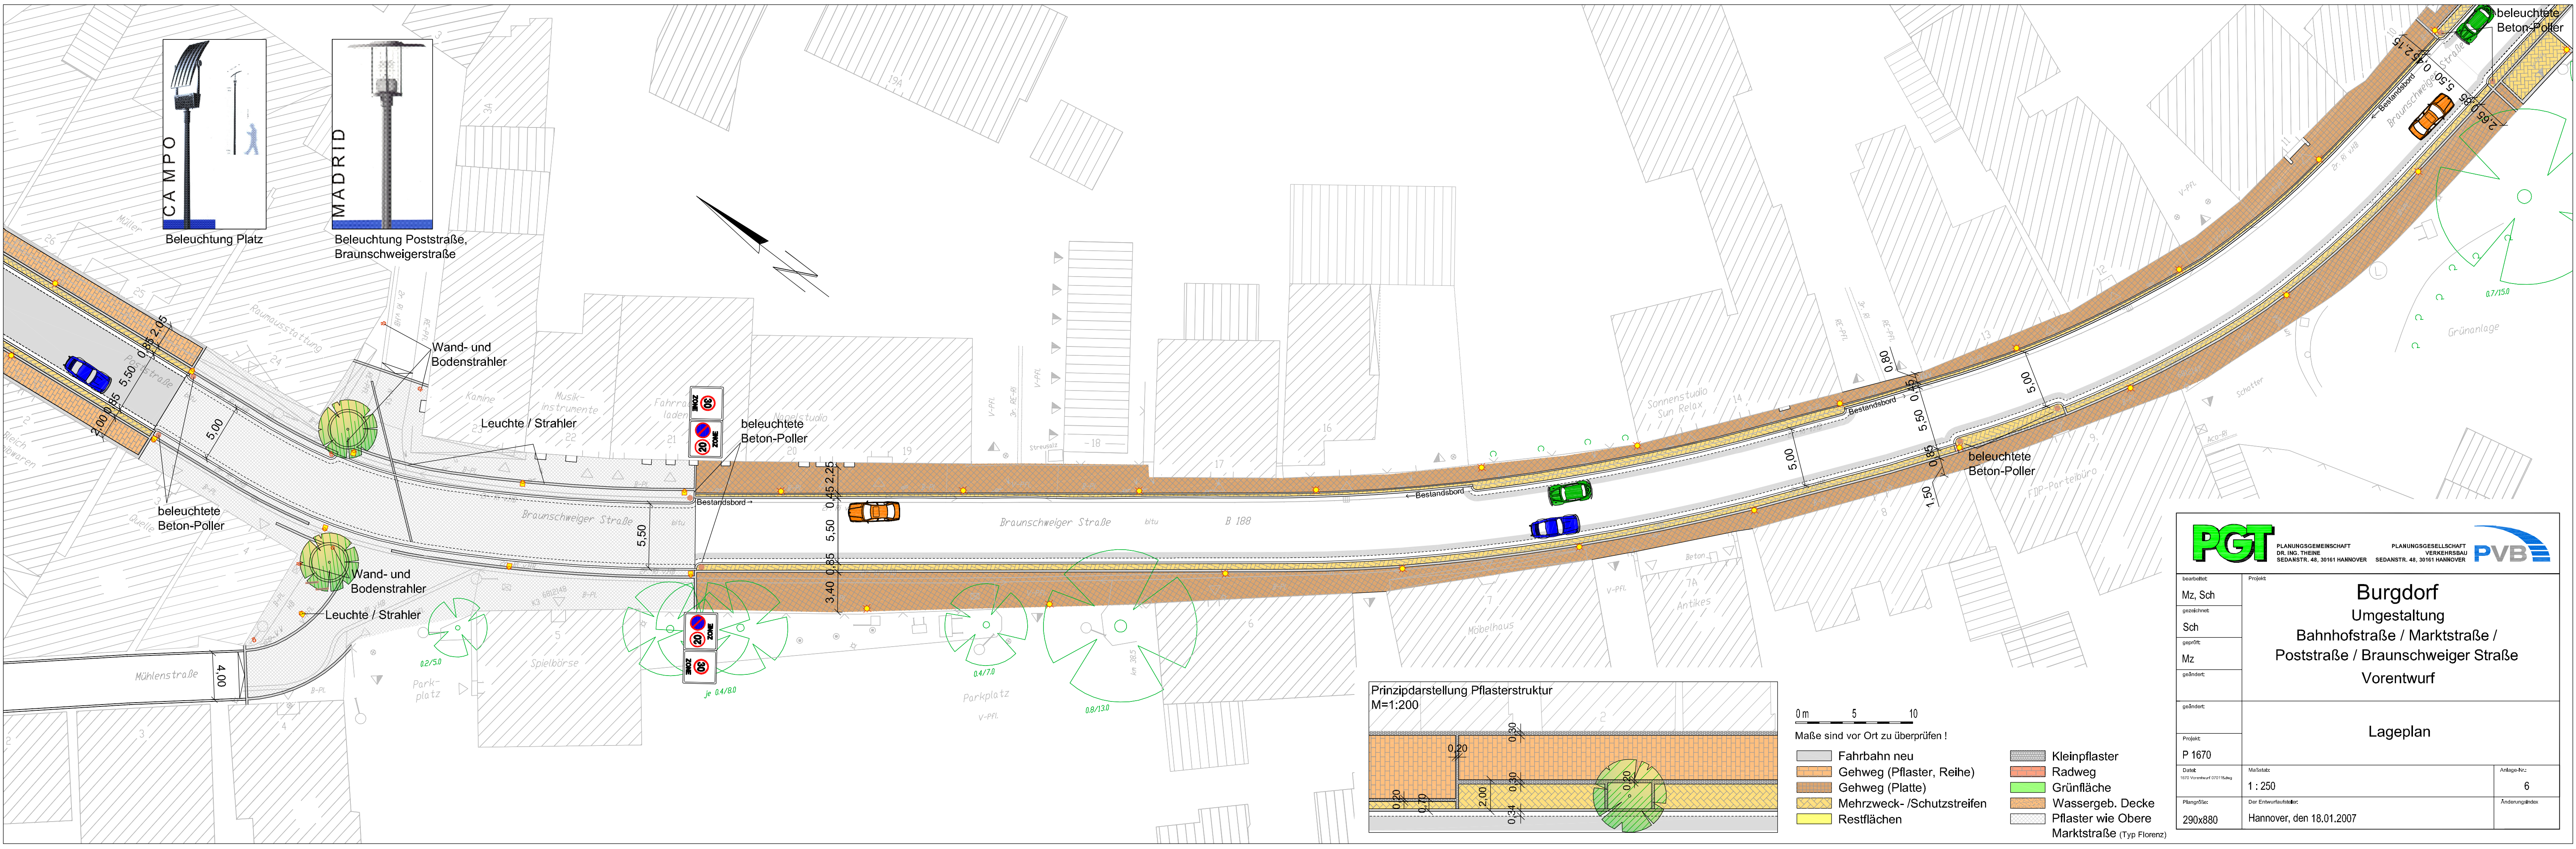

0 m 5 10

Maße sind vor Ort zu überprüfen !

- Fahrbahn neu
- Gehweg (Pflaster, Reihe)
- Gehweg (Platte)
- Mehrzweck- / Schutzstreifen
- Restflächen

- Kleinpflaster
- Radweg
- Grünfläche
- Wassergeb. Decke
- Pflaster wie Obere Marktstraße (Typ Florenz)



PLANUNGSGEMEINSCHAFT
DR. ING. THEINE
SEDANSTR. 48, 30161 HANNOVER

PLANUNGSGESELLSCHAFT
VERKEHRSBAU
SEDANSTR. 48, 30161 HANNOVER



bearbeitet: Mz, Sch	Burgdorf Umgestaltung Bahnhofstraße / Marktstraße / Poststraße / Braunschweiger Straße Vorentwurf		
gezeichnet: Sch			
geprüft: Mz			
geändert:			
geändert:			
Projekt: P 1670	Lageplan		
Datum: 1670 Vorentwurf 07.01.15/abg			
Maßstab: 1 : 250	Der Entwurfssteller: Hannover, den 18.01.2007		Anlage-Nr.: 6
Plangröße: 290x880			Änderungsindex