

bedarf  
Überprüfung

Buskap

LSA  
beibehalten

Bord / Rinne  
vorziehen  
ggf. begrünen


Fahrbahn  
anschneiden /  
Grün

Buskap



Bord / Rinne  
vorziehen

Fahrbahn  
anschneiden /  
Grün


optional Verziehung  
der Einmündung

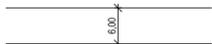	Bestand
	Planung
	Radfahrstreifen / Schutzstreifen
	Bordabsenker

Maßstab 1 : 500	<b>Region Hannover</b>  Umbaukonzept OD Heeßel (Stadt Burgdorf) Westlicher Teil Kolshorner / Dorfstraße B 188	<b>1</b>
Bearbeiter: Mz		
Gezeichnet: GH		
Geprüft:		
Datum: 31.08.2010	Lageplan	
Projekt: P 2084		Sedanstraße 48 30161 Hannover
		Telefon: (0511) 38 39 40 Telefax: (0511) 33 22 82

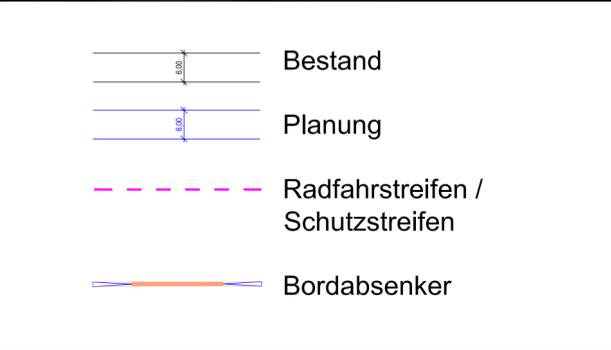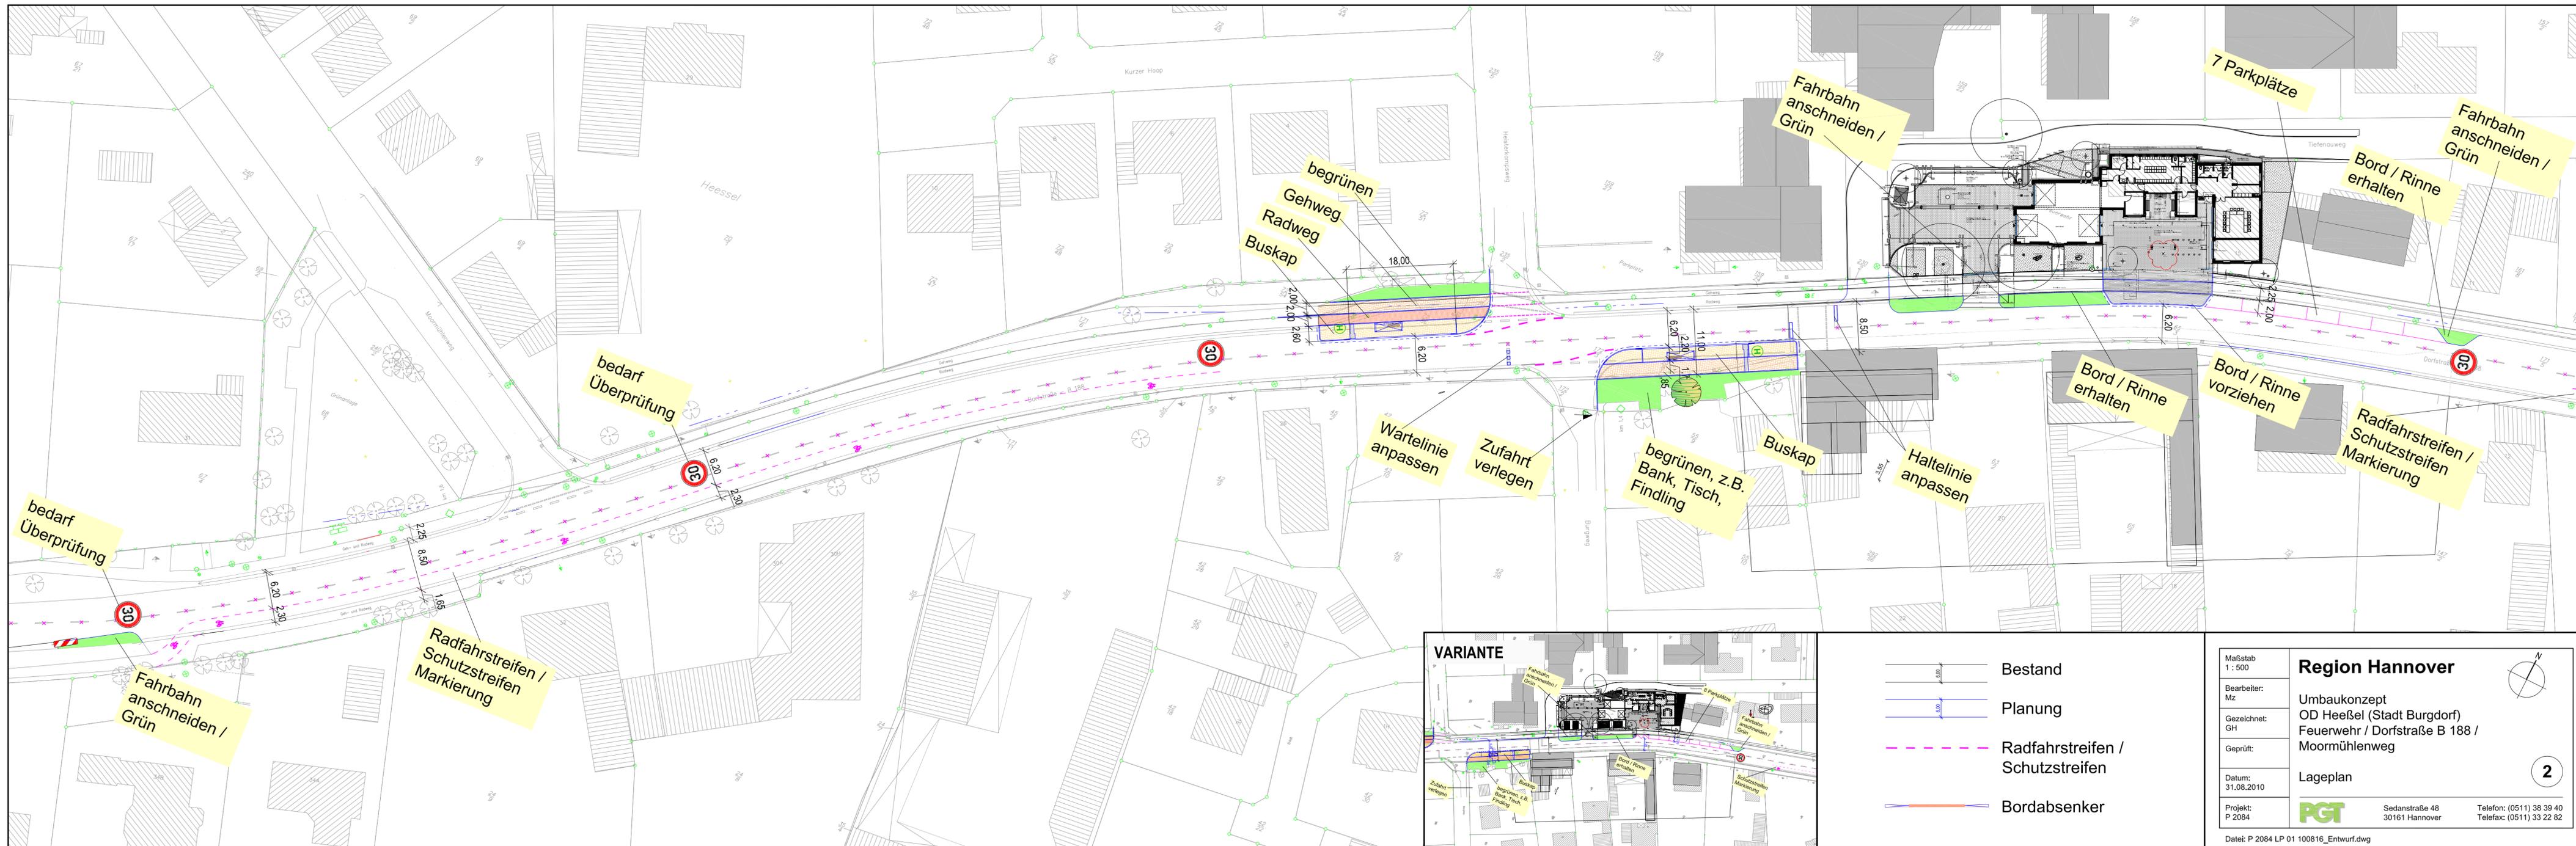

Maßstab 1 : 500	<b>Region Hannover</b>	
Bearbeiter: Mz	Umbaukonzept OD Heeßel (Stadt Burgdorf) Feuerwehr / Dorfstraße B 188 / Moormühlenweg	
Gezeichnet: GH		<b>2</b>
Geprüft:		
Datum: 31.08.2010	Lageplan	
Projekt: P 2084	 Sedanstraße 48 30161 Hannover	Telefon: (0511) 38 39 40 Telefax: (0511) 33 22 82
Datei: P 2084 LP 01 100816_Entwurf.dwg		

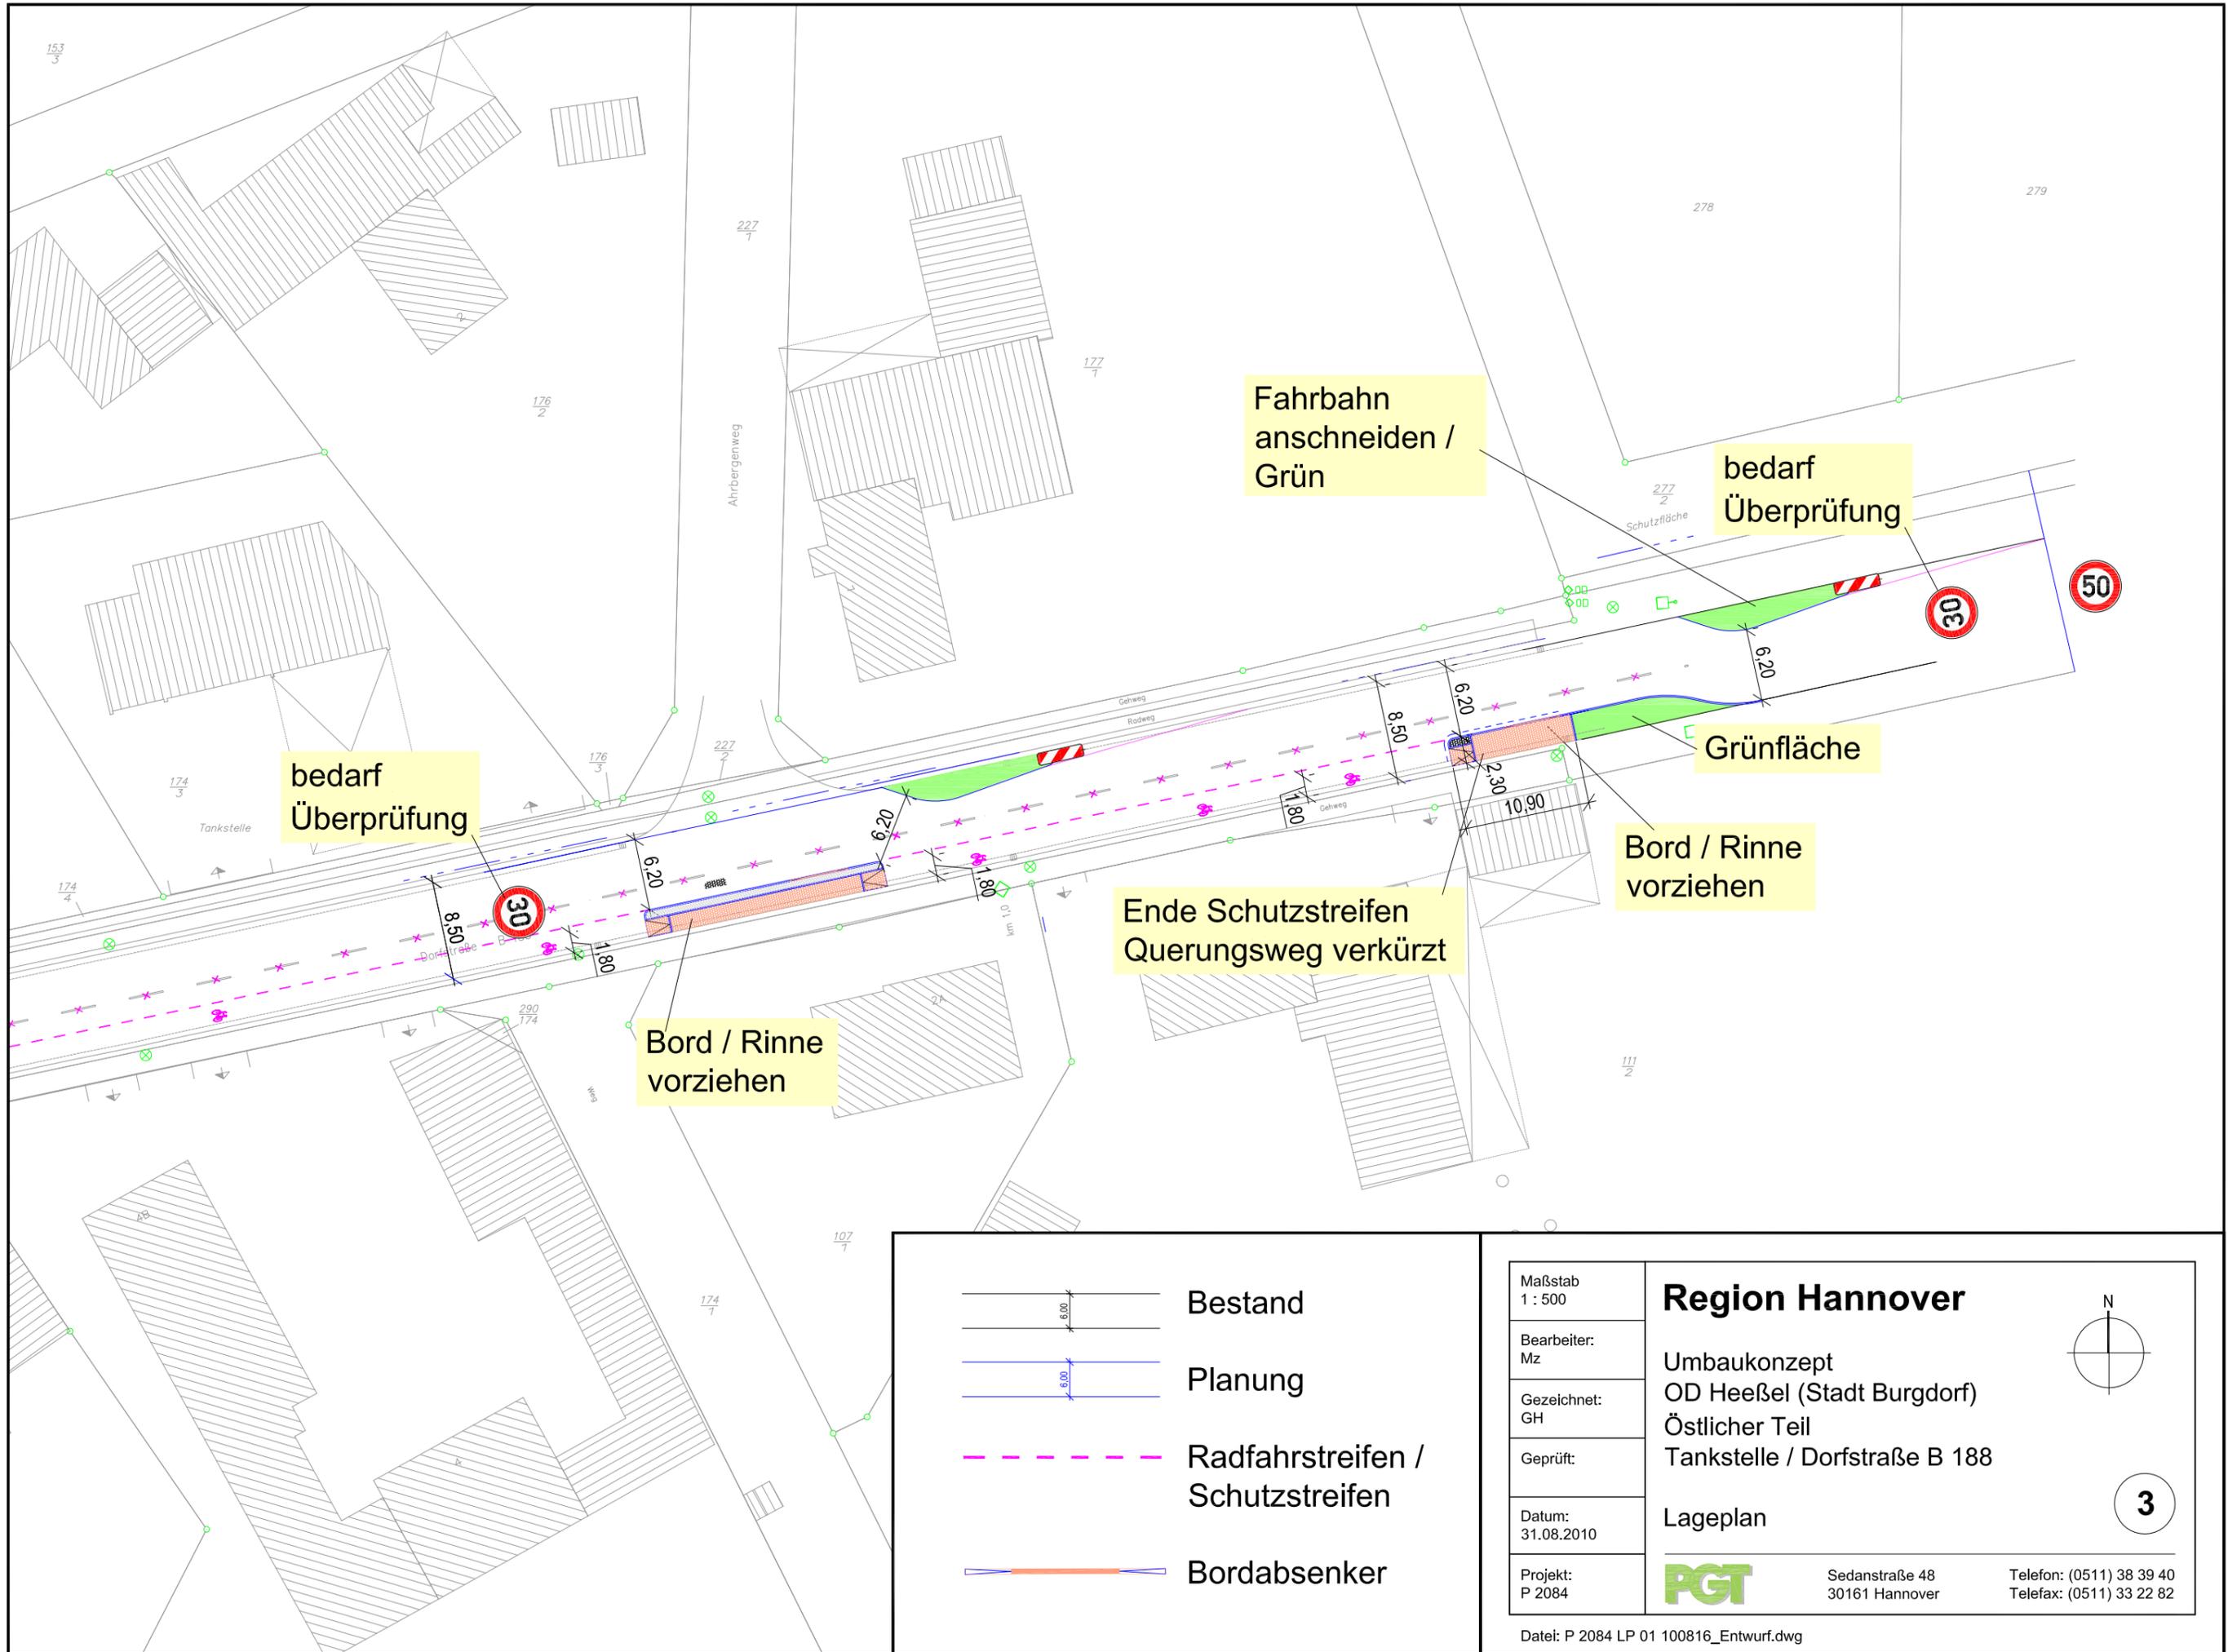

bedarf  
Überprüfung

Fahrbahn  
anschneiden /  
Grün



bedarf  
Überprüfung


Grünfläche


Bord / Rinne  
vorziehen

Ende Schutzstreifen  
Querungsweg verkürzt


Bord / Rinne  
vorziehen

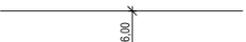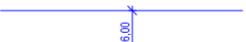-  Bestand
-  Planung
-  Radfahrstreifen /  
Schutzstreifen
-  Bordabsenker

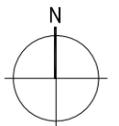Maßstab 1 : 500	<b>Region Hannover</b>		
Bearbeiter: Mz	Umbaukonzept OD Heeßel (Stadt Burgdorf)		
Gezeichnet: GH	Östlicher Teil Tankstelle / Dorfstraße B 188		<b>3</b>
Geprüft:	Lageplan		
Datum: 31.08.2010			
Projekt: P 2084			

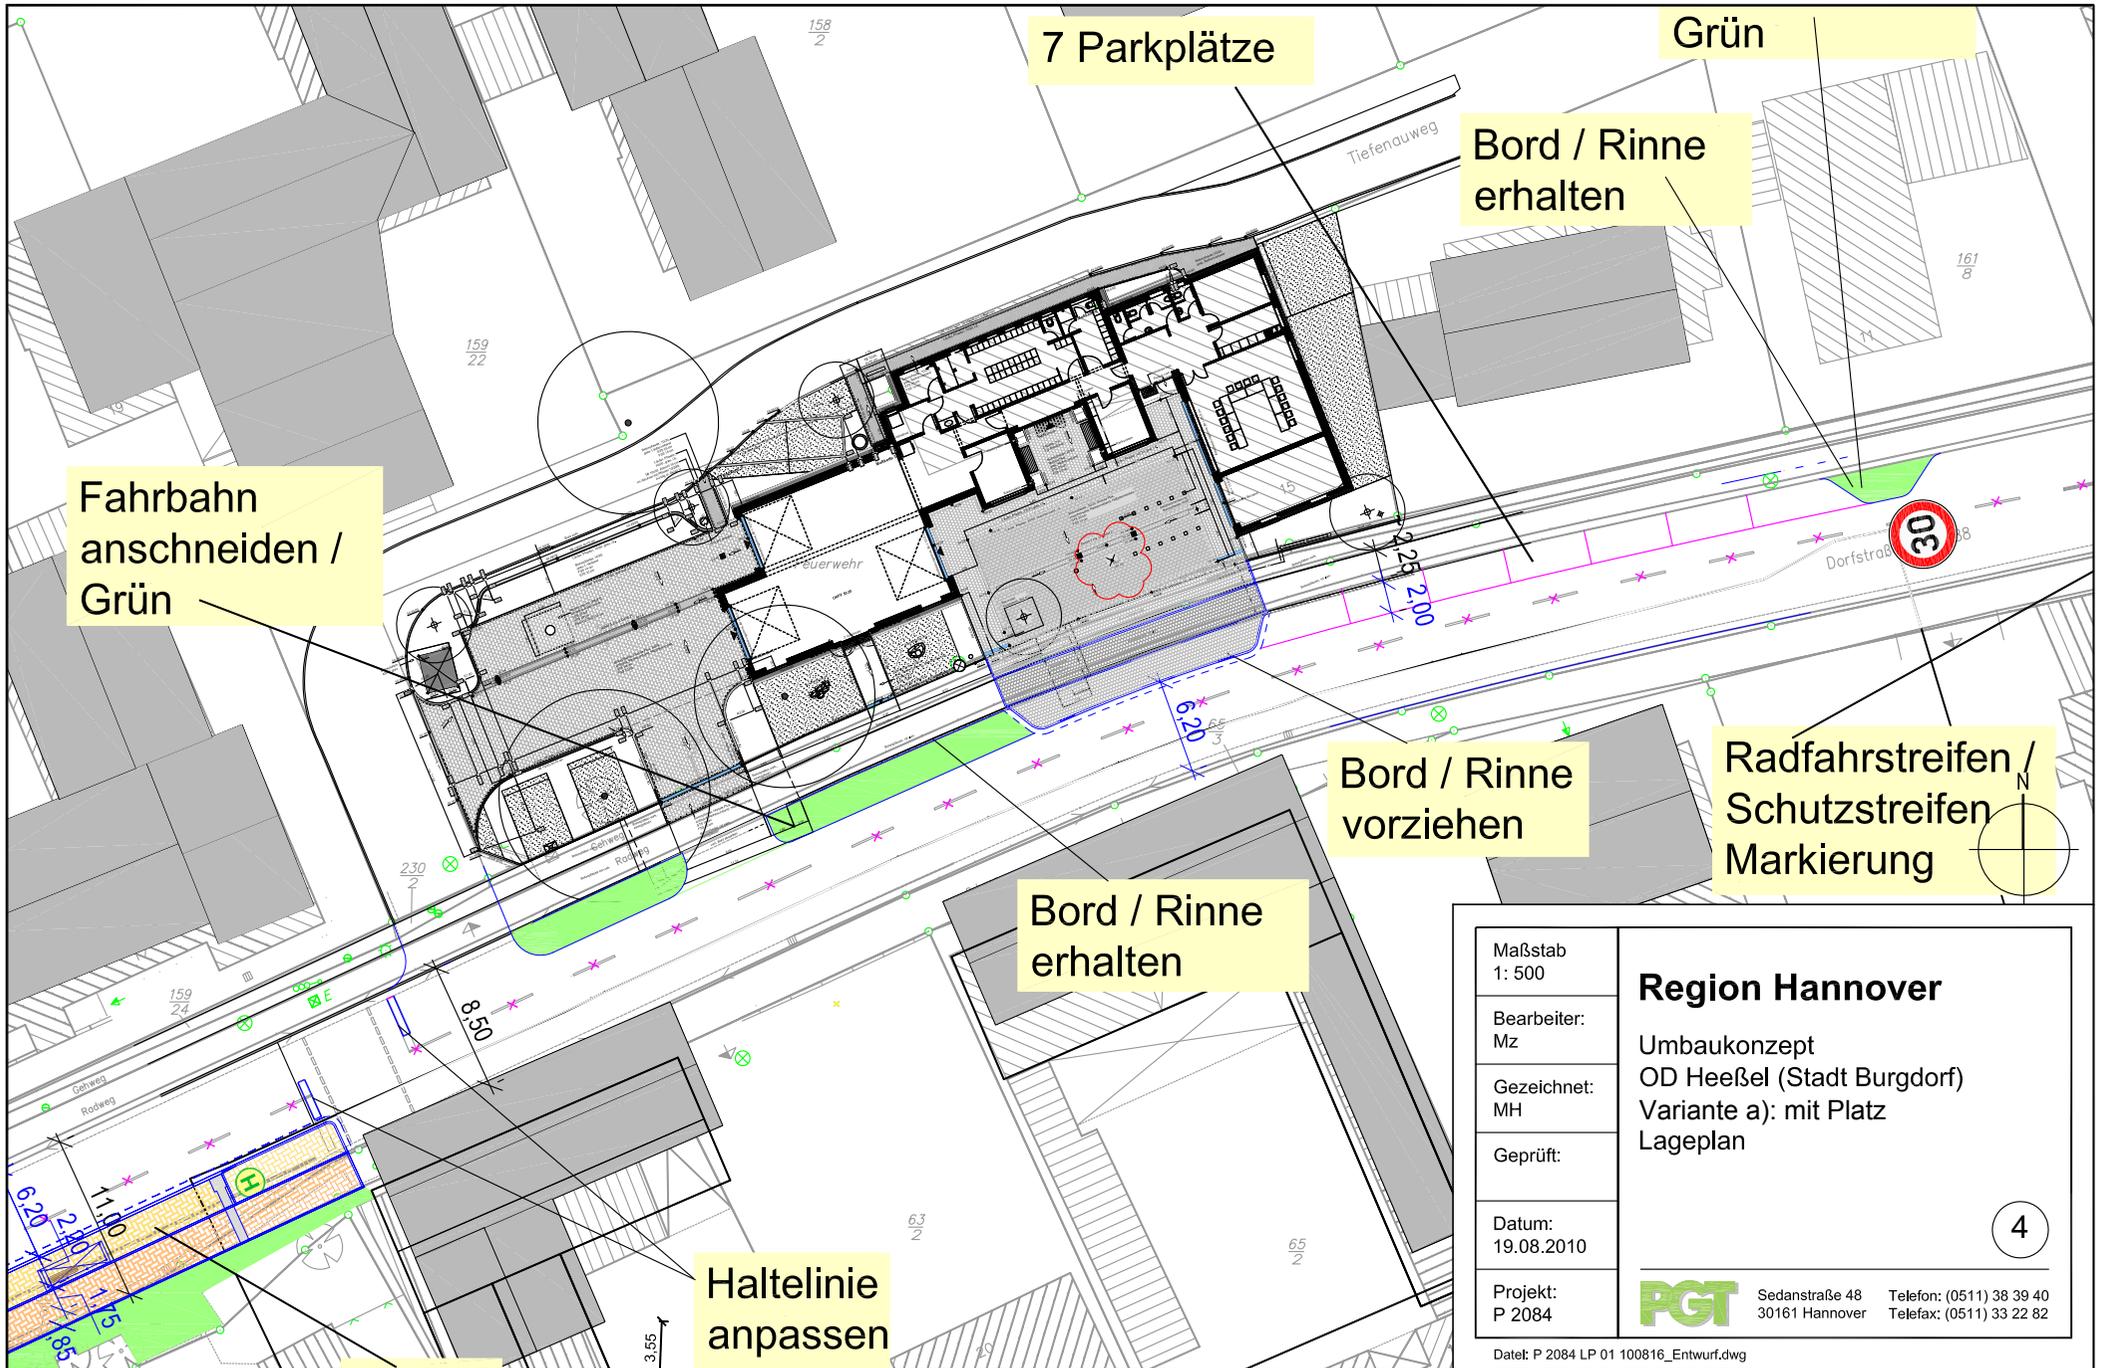

Maßstab 1: 500	<b>Region Hannover</b> Umbaukonzept OD Heeßel (Stadt Burgdorf) Variante a): mit Platz Lageplan
Bearbeiter: Mz	
Gezeichnet: MH	
Geprüft:	
Datum: 19.08.2010	4
Projekt: P 2084	 Sedanstraße 48    Telefon: (0511) 38 39 40 30161 Hannover    Telefax: (0511) 33 22 82

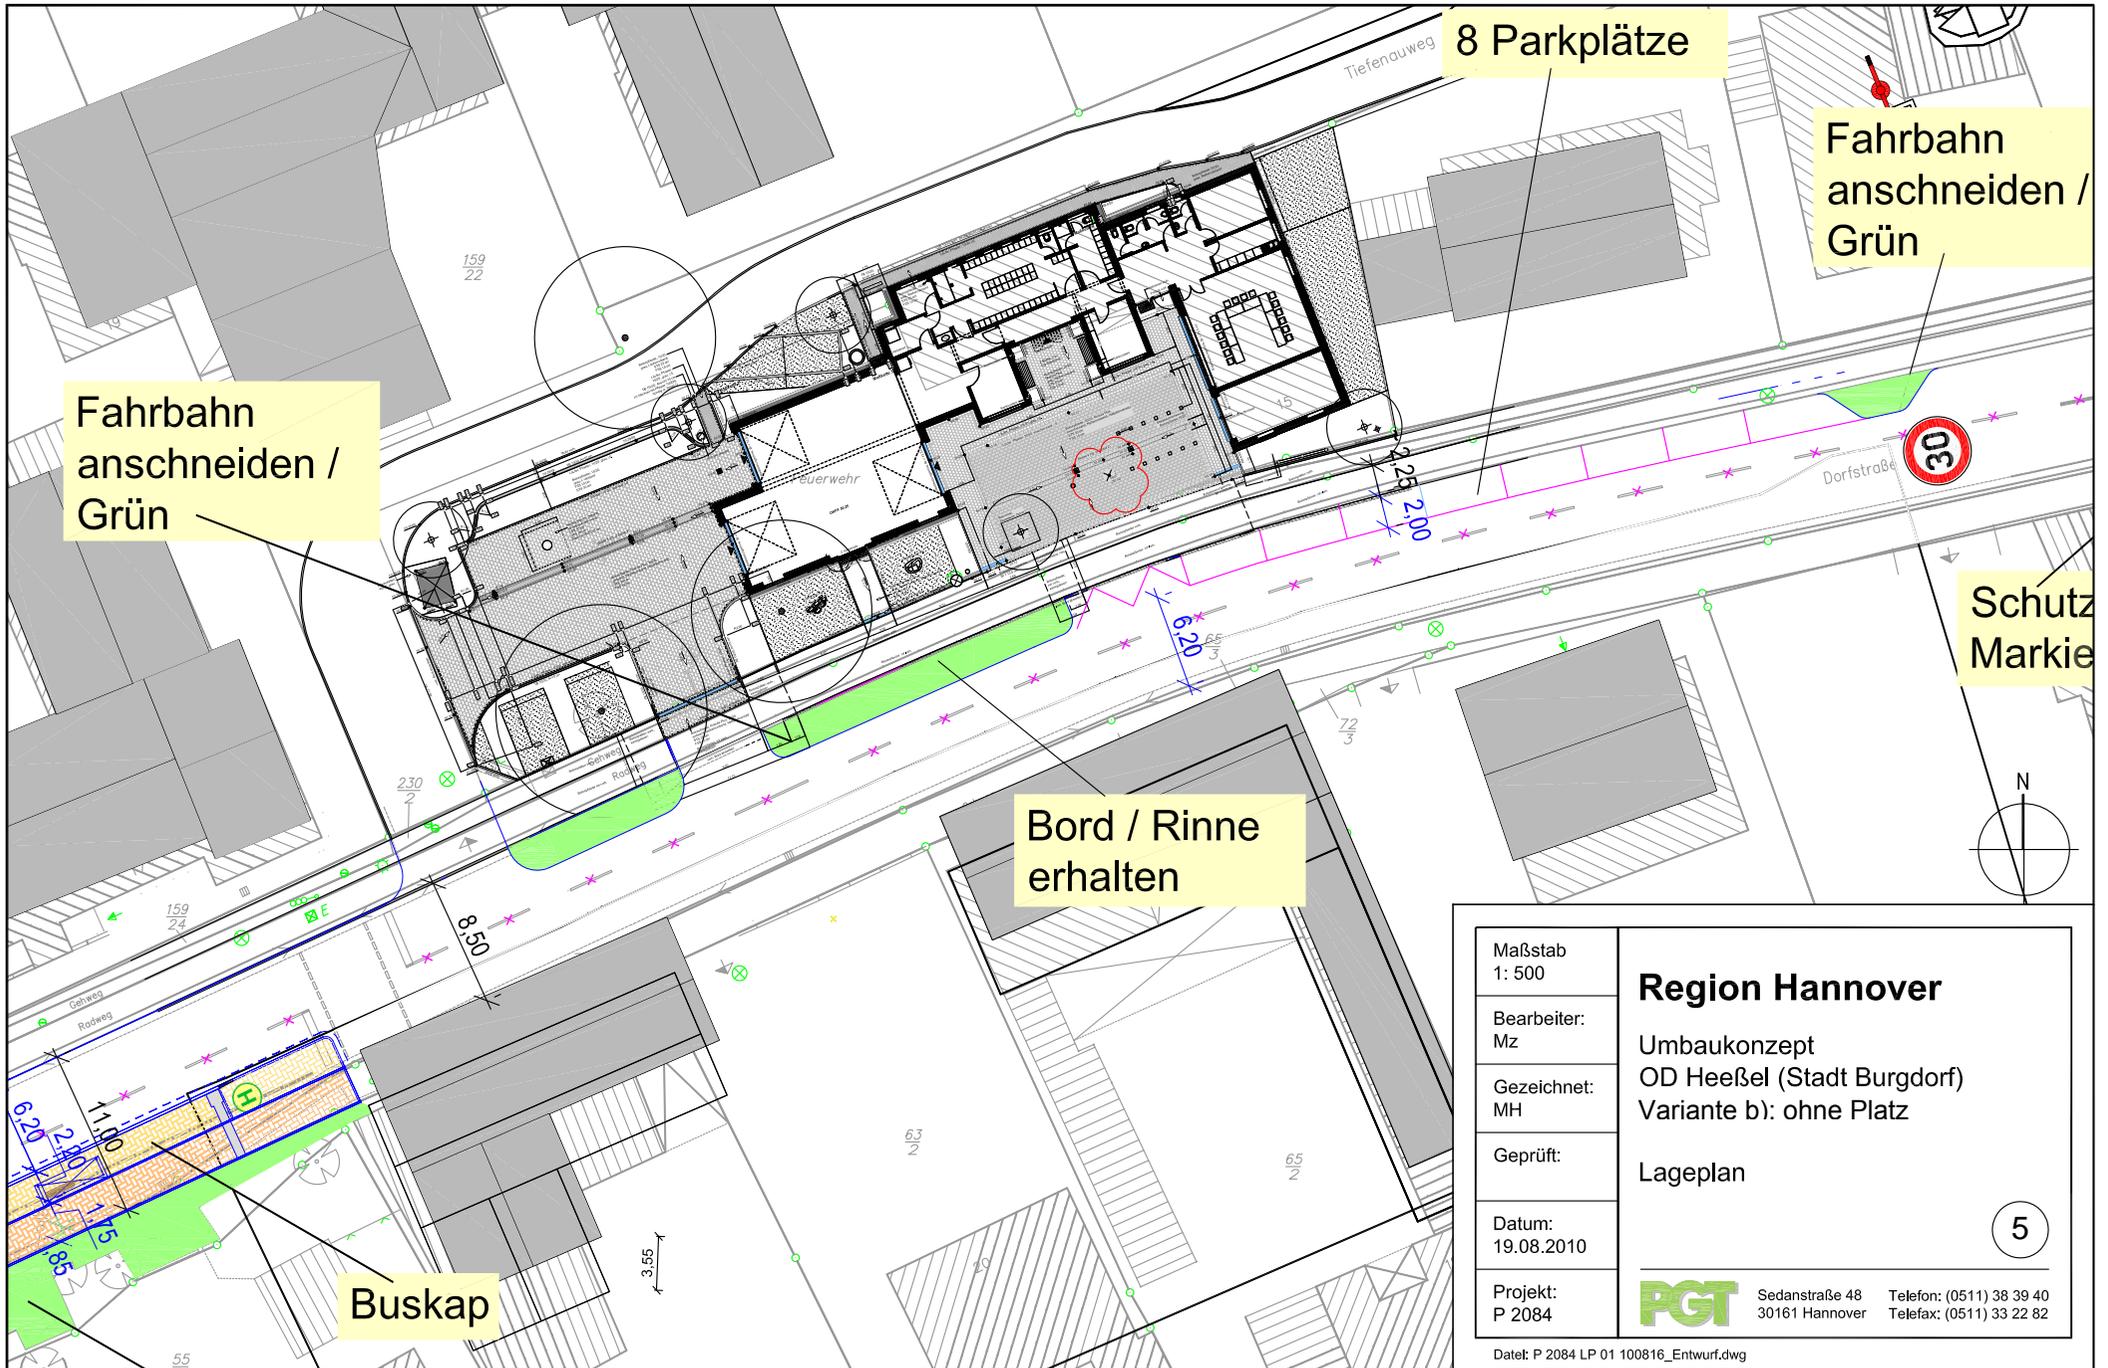

8 Parkplätze

Fahrbahn  
anschneiden /  
Grün

Fahrbahn  
anschneiden /  
Grün

Schutz  
Markie

Bord / Rinne  
erhalten

Buskap

Maßstab 1: 500	<b>Region Hannover</b>
Bearbeiter: Mz	
Gezeichnet: MH	Umbaukonzept OD Heeßel (Stadt Burgdorf) Variante b): ohne Platz
Geprüft:	Lageplan
Datum: 19.08.2010	5
Projekt: P 2084	 Sedanstraße 48    Telefon: (0511) 38 39 40 30161 Hannover    Telefax: (0511) 33 22 82