


Anlage 1: Lageplan KVP mit Bushaltestelle

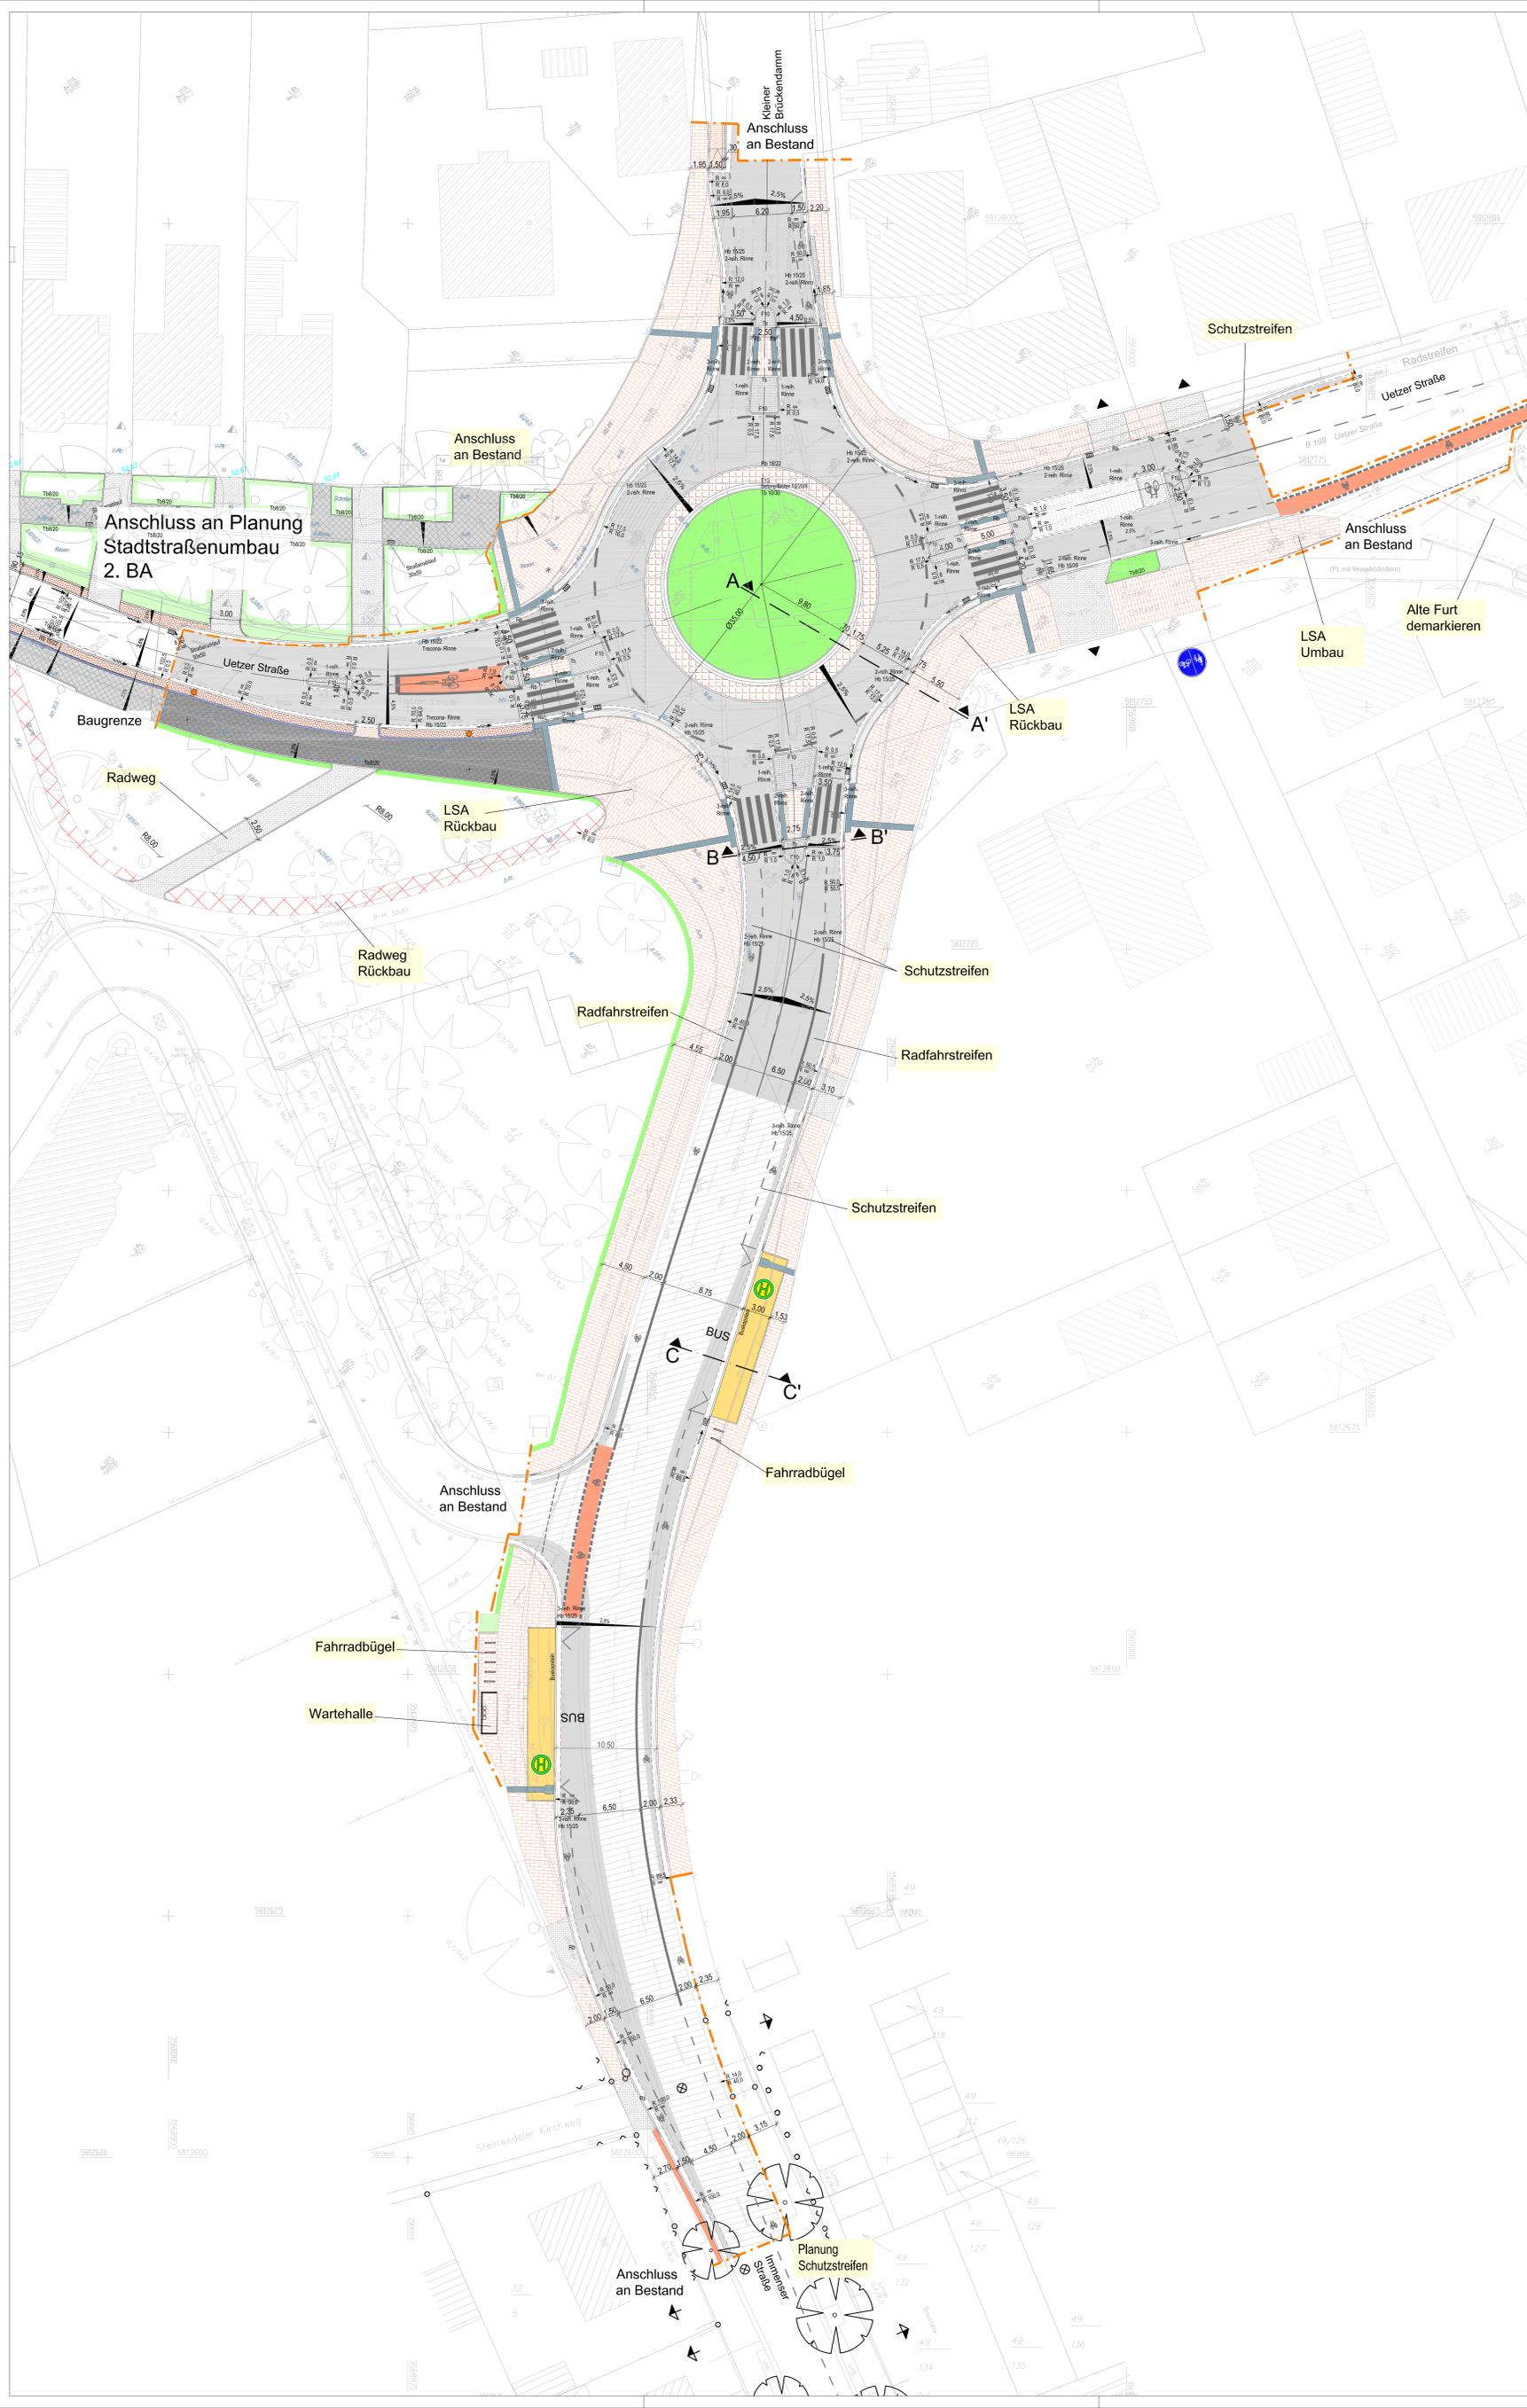

Legende:

- Grünfläche
- Tiefbord 10
- Flachbord, Betonpflaster
- Großpflaster (Naturstein)
- Hochbord
- Fahrbahn Asphalt (Tiefenbau)
- 2-reih. Rinne 16/16/14
- Hochbord
- Sicherheitsstreifen (Natursteinpflaster)
- Gehweg
- Rechteckpflaster 20/10/8 (grau)
- Fahrbahn-Deckschicht erneuern
- Kleinpflaster / taktiles Leitsystem
- Inselköpfe (Kleinpflaster Granit)
- Radweg / Grundstückszufahrten Betonrechteckpflaster
- Betonrechteckpflaster 20/10/8 grau Ellenbogenverband
- Trecona-Rinne
- Gehweg Platte grau 30/30 (Umbaubereich)
- Gehweg Platte grau 30/30 (im 2. BA bereits realisiert)
- Mehrzweck-/ Schutzstreifen
- Klinker Florenz bunt Ellenbogenverband
- Bushaltestelle Pflaster 20/10/8
- Beleuchtung - Austausch vorhandene Leuchten
- Beleuchtung neuer Standort
- Radfahreraufstellfläche Rot markiert
- Fahrbahnbegrenzung s = 0,12 m (VZ 295)
- Zick - Zack - Linie s = 0,12 m (VZ 299)
- Wartelinie 2:1:2 (0,50 m - 0,25m), b = 0,50 m (VZ 341)
- Radfahrstreifen b = 0,25 m
- Schutzstreifen 1:1:1 s (1,0 m - 1,0 m)
- Fußgängerfurt 2,5:1:2,5 (0,50 m - 0,20 m), s = 0,12 m
- Radfahrerfurt 2,5:1:2,5 (0,50 m - 0,20 m), b = 0,25 m
- Piktogramm Rad

Nr.	Art der Änderung	Datum	Name
6	Betonfahrbahn Immenser Straße entfernt	07.11.12	PGT
5	Entwurfsplanung überarbeitet	28.09.12	PGT
4	Vorentwurf Einarbeitung Stellungnahmen Alutz, Stadt	13.08.12	PGT
3	Vorentwurf überarbeitet	18.07.12	PGT
2	Vorentwurf zur Abstimmung	21.05.12	PGT
1	Vorplanung	30.06.09	PGT

Maßstab 1 : 250

Bearbeiter: Mz

Gezeichnet: GH

Geprüft:

Datum: 08.11.2012

Projekt: P 2354

STADT BURG DORF

Entwurfsplanung
Kleiner Kreisverkehr Ø 35m
Immesser Straße / Uetzer Straße
Kleiner Brückendamm

3

Sedanstraße 48
30161 Hannover
Telefon: (0511) 38 39 40
Telefax: (0511) 33 22 82

Datei: 2345 121107 PGT-Entwurf_BDF_SchwarzerHerzog.dwg