


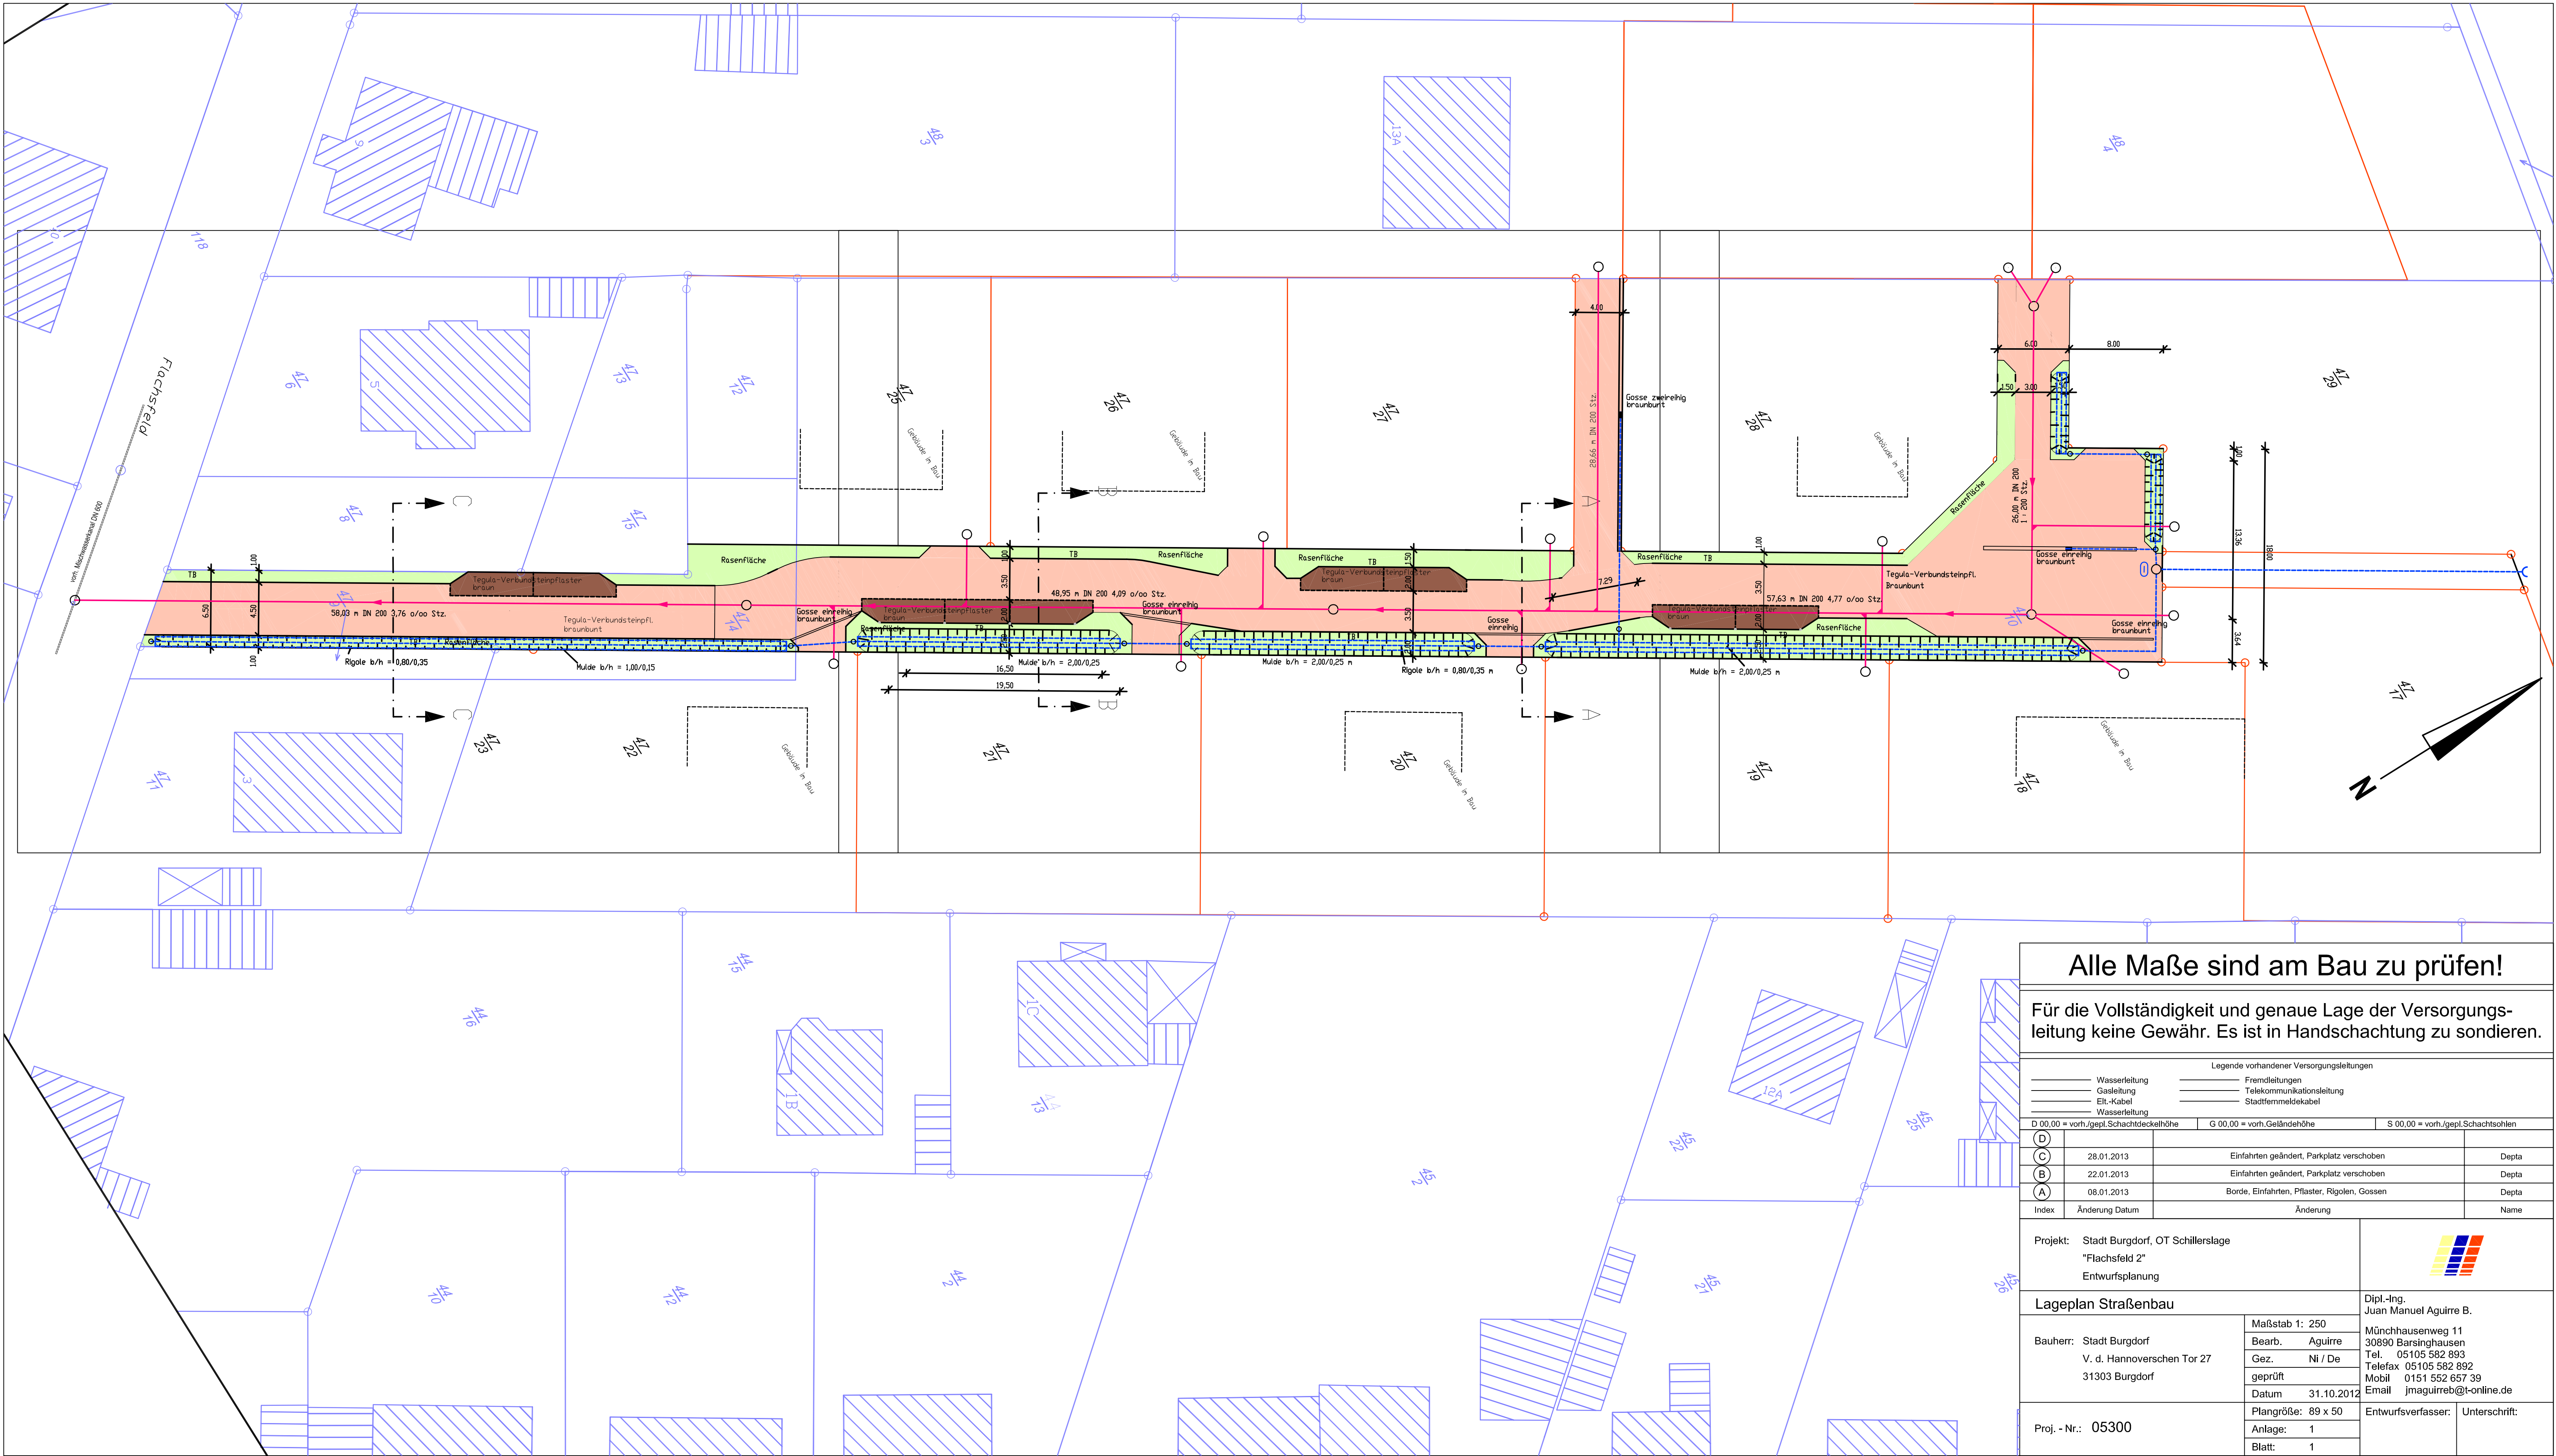


Alle Maße sind am Bau zu prüfen!

Für die Vollständigkeit und genaue Lage der Versorgungsleitung keine Gewähr. Es ist in Handschachtung zu sondieren.

Legende vorhandener Versorgungsleitungen	
— Wasserleitung	— Fremdleitungen
— Gasleitung	— Telekommunikationsleitung
— El-Kabel	— Stadtfremdkabel
— Wasserleitung	

D 00,00 = vorh./gepl.Schachtschneidhöhe	G 00,00 = vorh./gepl.Geländehöhe	S 00,00 = vorh./gepl.Schachtschnehten	
(D)			
(C)	28.01.2013	Einfahrten geändert, Parkplatz verschoben	Depla
(B)	22.01.2013	Einfahrten geändert, Parkplatz verschoben	Depla
(A)	08.01.2013	Borde, Einfahrten, Pflaster, Rigolen, Gassen	Depla
Index	Änderung Datum	Änderung	Name

Projekt: Stadtdorf, OT Schillerslage
"Flachsfeld 2"
Entwurfsplanung

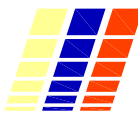

Lageplan Straßenbau		Dipl.-Ing. Juan Manuel Aguirre B.
Bauherr: Stadtdorf V. d. Hannoverschen Tor 27 31303 Burgdorf	Maßstab 1: 250 Bearb. Aguirre Gez. Ni / De geprüft Datum 31.10.2012 Plangröße: 89 x 50 Anlage: 1 Blatt: 1	Münchhausenweg 11 30890 Barsinghausen Tel. 05105 592 893 Telefax 05105 592 892 Mobil 0151 552 657 39 Email jmaguirreb@t-online.de
Proj. - Nr.: 05300		Entwurfsverfasser: Unterschrift: