


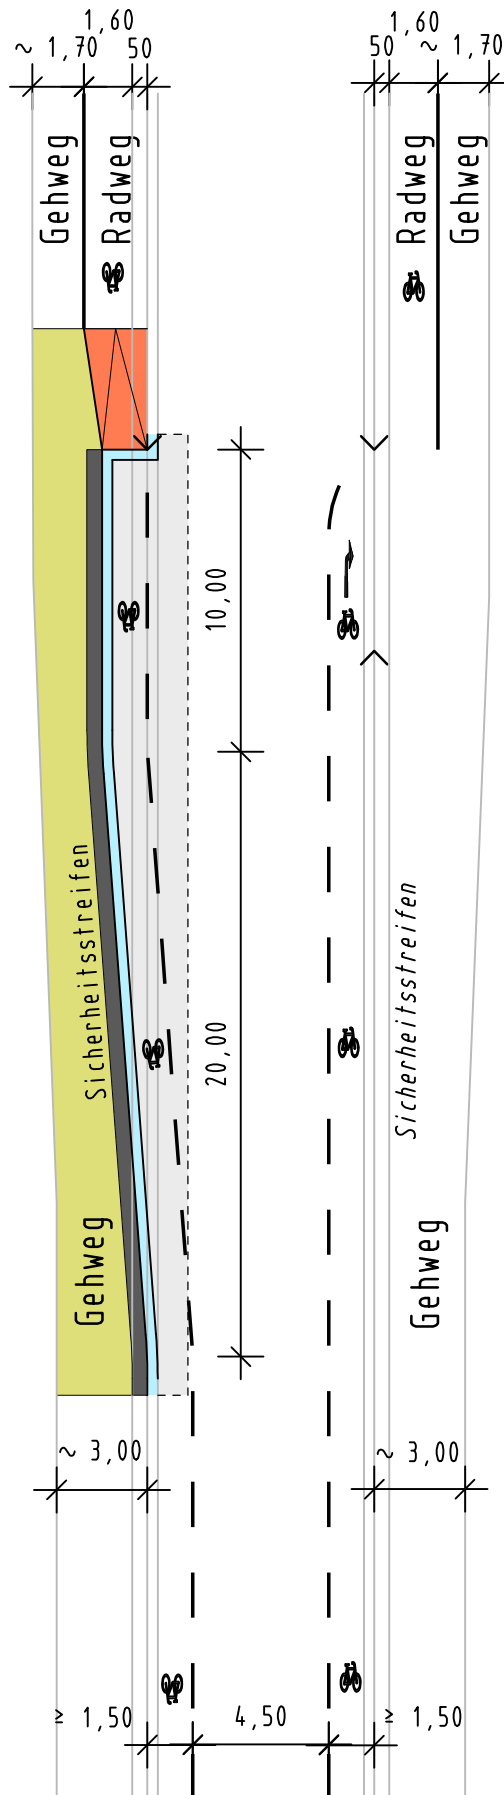

# Anlage 1: Detail Kleiner Brückendamm

|   |             |
|---|-------------|
| Unterlage Nr. 7   | Blatt Nr. 4 |
| Lageplan<br>Maßstab 1 : 250<br><b>Umbau Knotenpunkt<br/>                 Schwarzer Herzog<br/>                 zu einem Kreisverkehrsplatz</b><br>Aufgestellt:<br>Burgdorf, den 2013<br>Stadt Burgdorf<br>Tiefbauabteilung<br>Im Auftrage: ..... |             |