



Bebauungsplan Nr. 0-87 "Nördlich Zilleweg" der Stadt Burgdorf

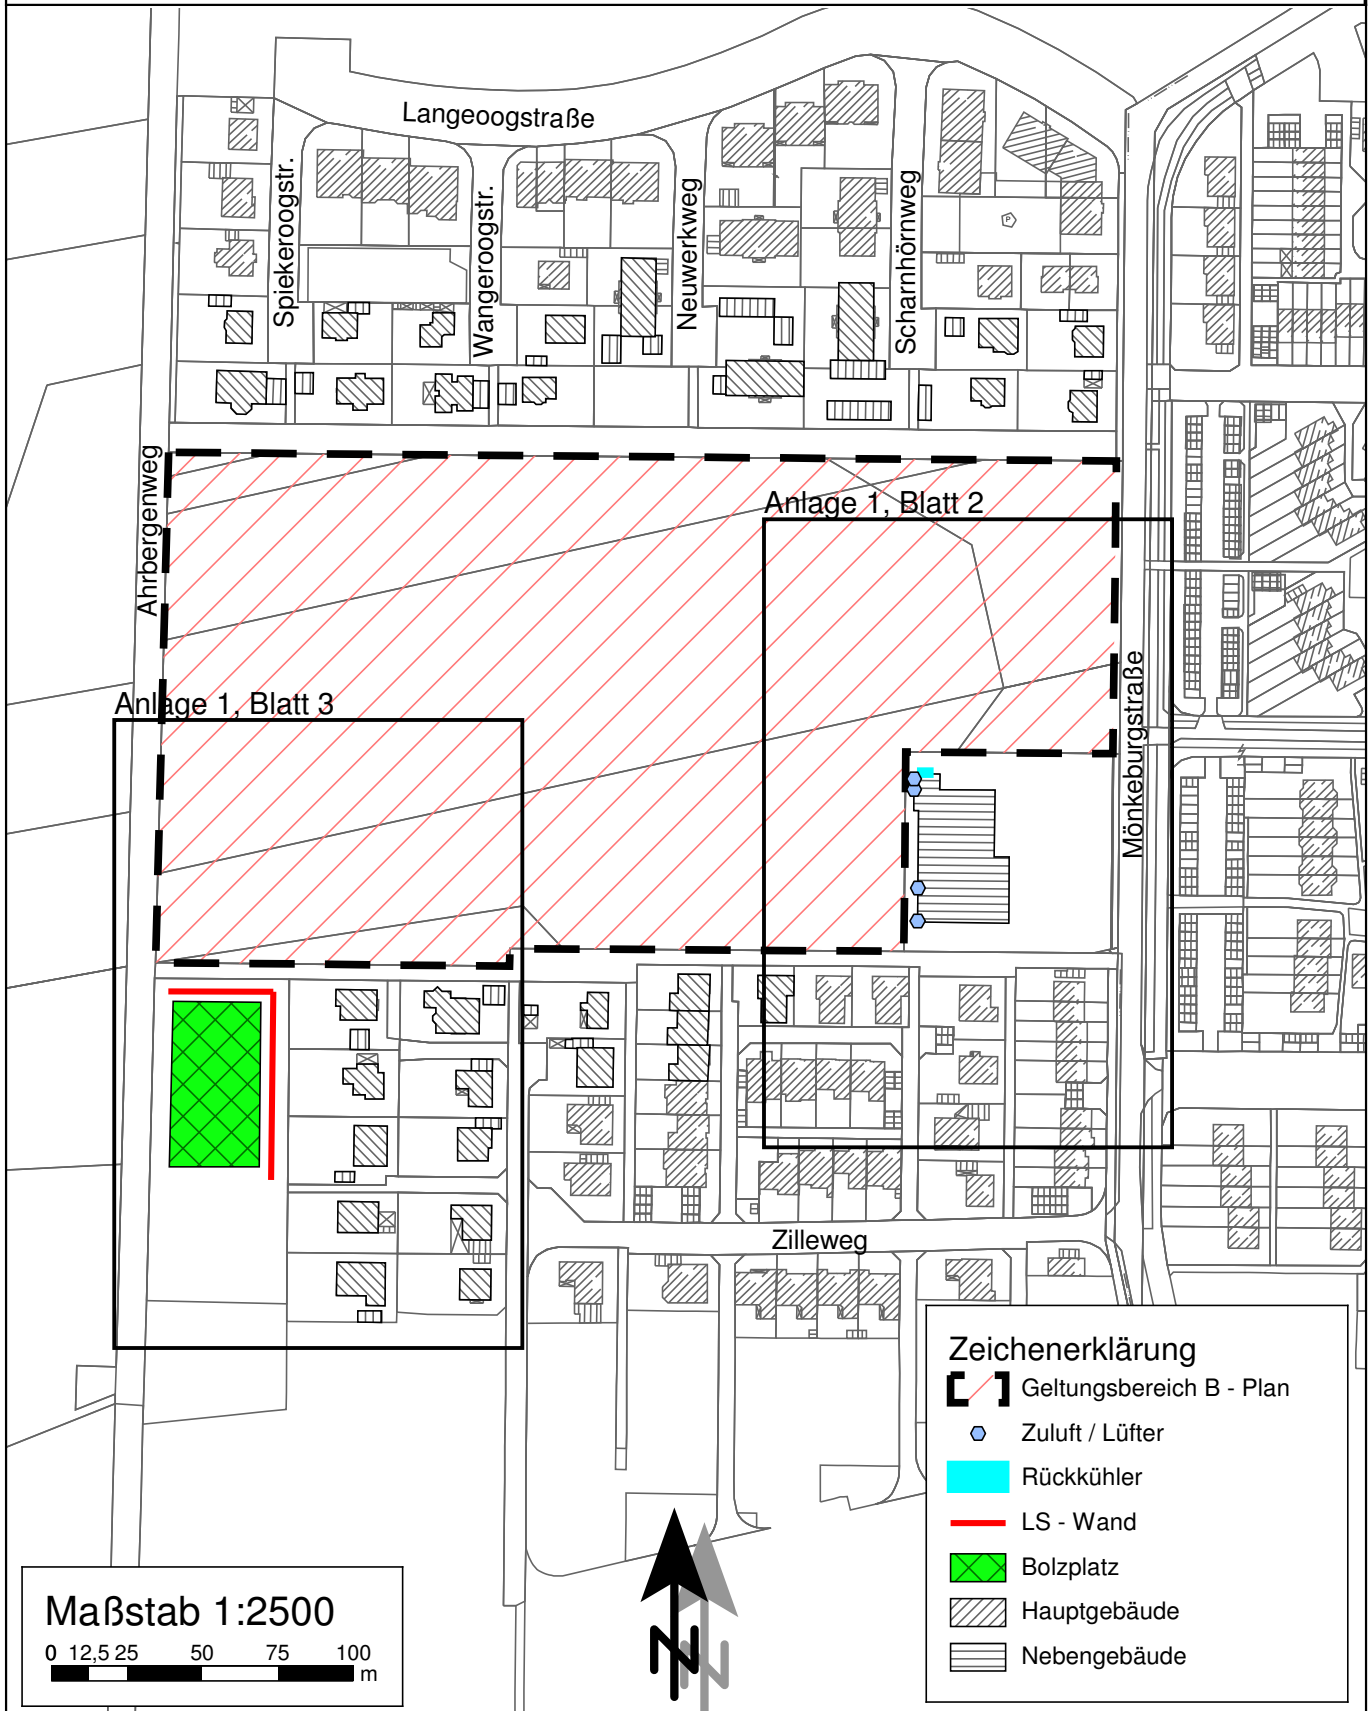

Bebauungsplan Nr. 0-87 "Nördlich Zilleweg"
der Stadt Burgdorf
Geräuschquellen SB - Markt

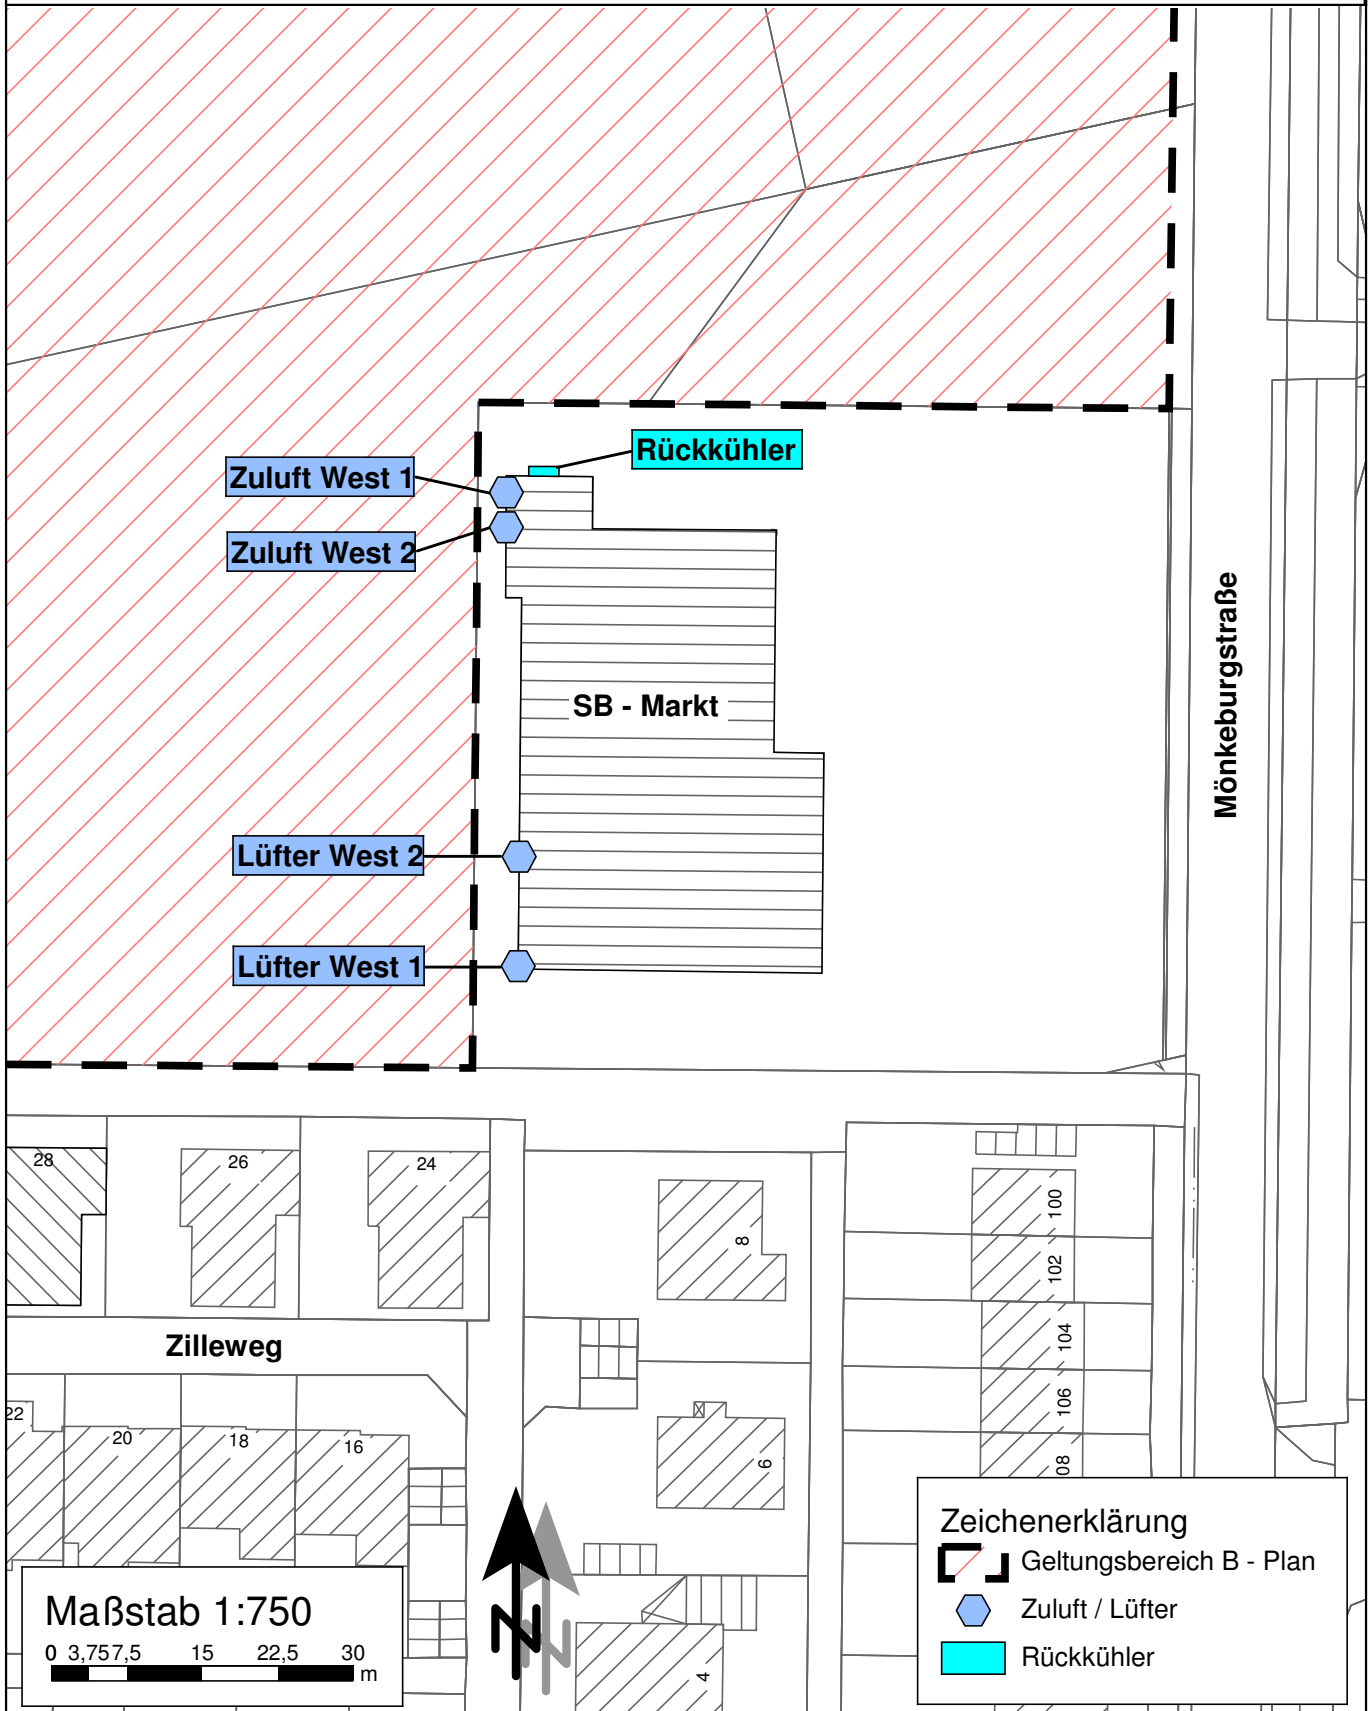

Bebauungsplan Nr. 0-87 "Nördlich Zilleweg" **der Stadt Burgdorf** **- Bolzplatz -**

Ahrbergenweg

Bolzplatz

Zilleweg



Maßstab 1:750

0 3,757,5 15 22,5 30 m

Zeichenerklärung

Geltungsbereich B - Plan

Bolzplatz


Lärmschutzwand
(vgl. Anlage 3, Blatt 2-4)

Geräuschquellen SB - Markt


1. Obergeschoss, tagsüber (6.00 - 22.00 Uhr)




Kühl- und Lüftungsanlagen SB - Markt **1. Obergeschoss, nachts (22.00 - 6.00 Uhr)**

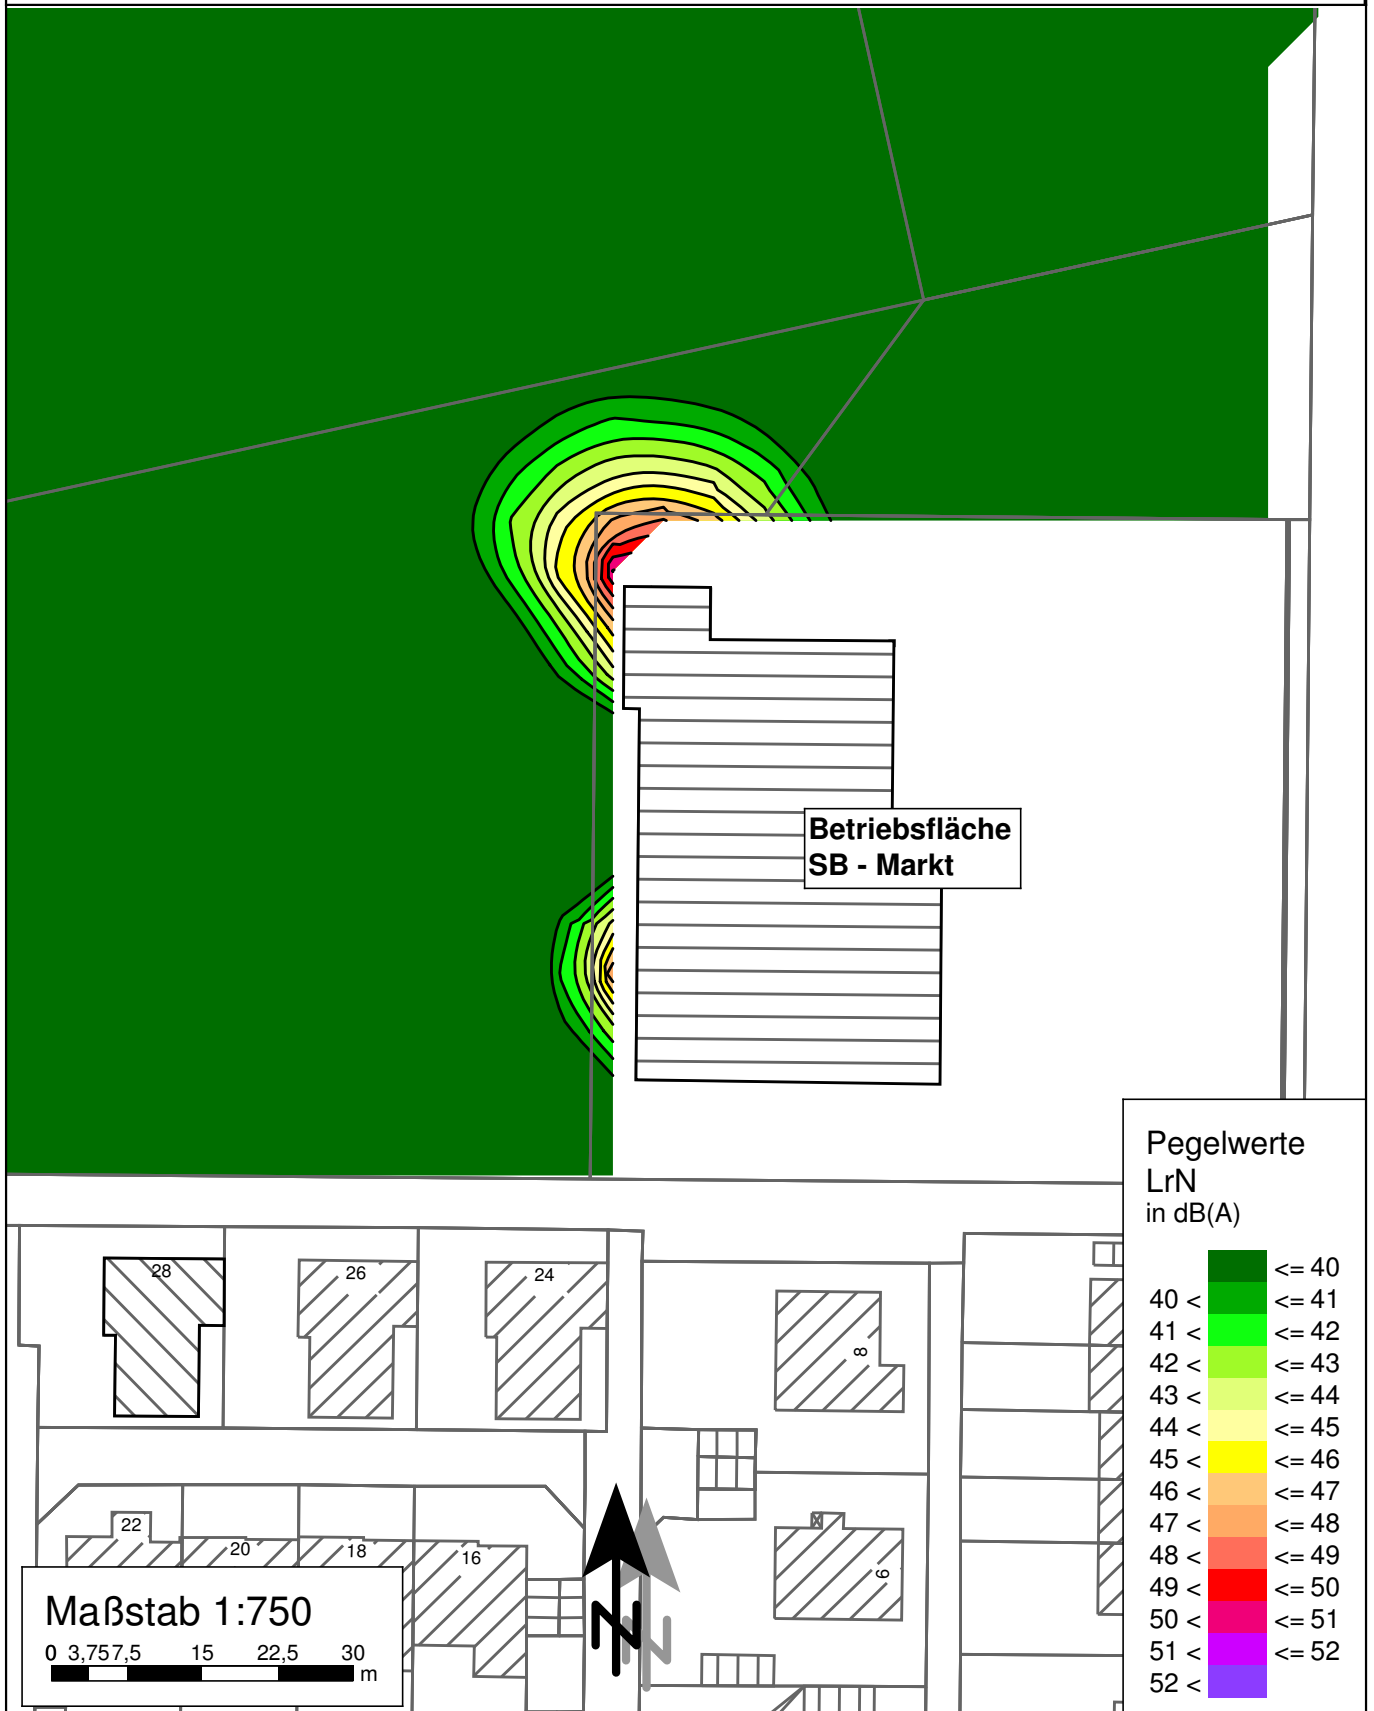


- Bolzplatz -
freie Schallausbreitung
1. Obergeschoss, Sonntags (10:00 - 22:00 Uhr)

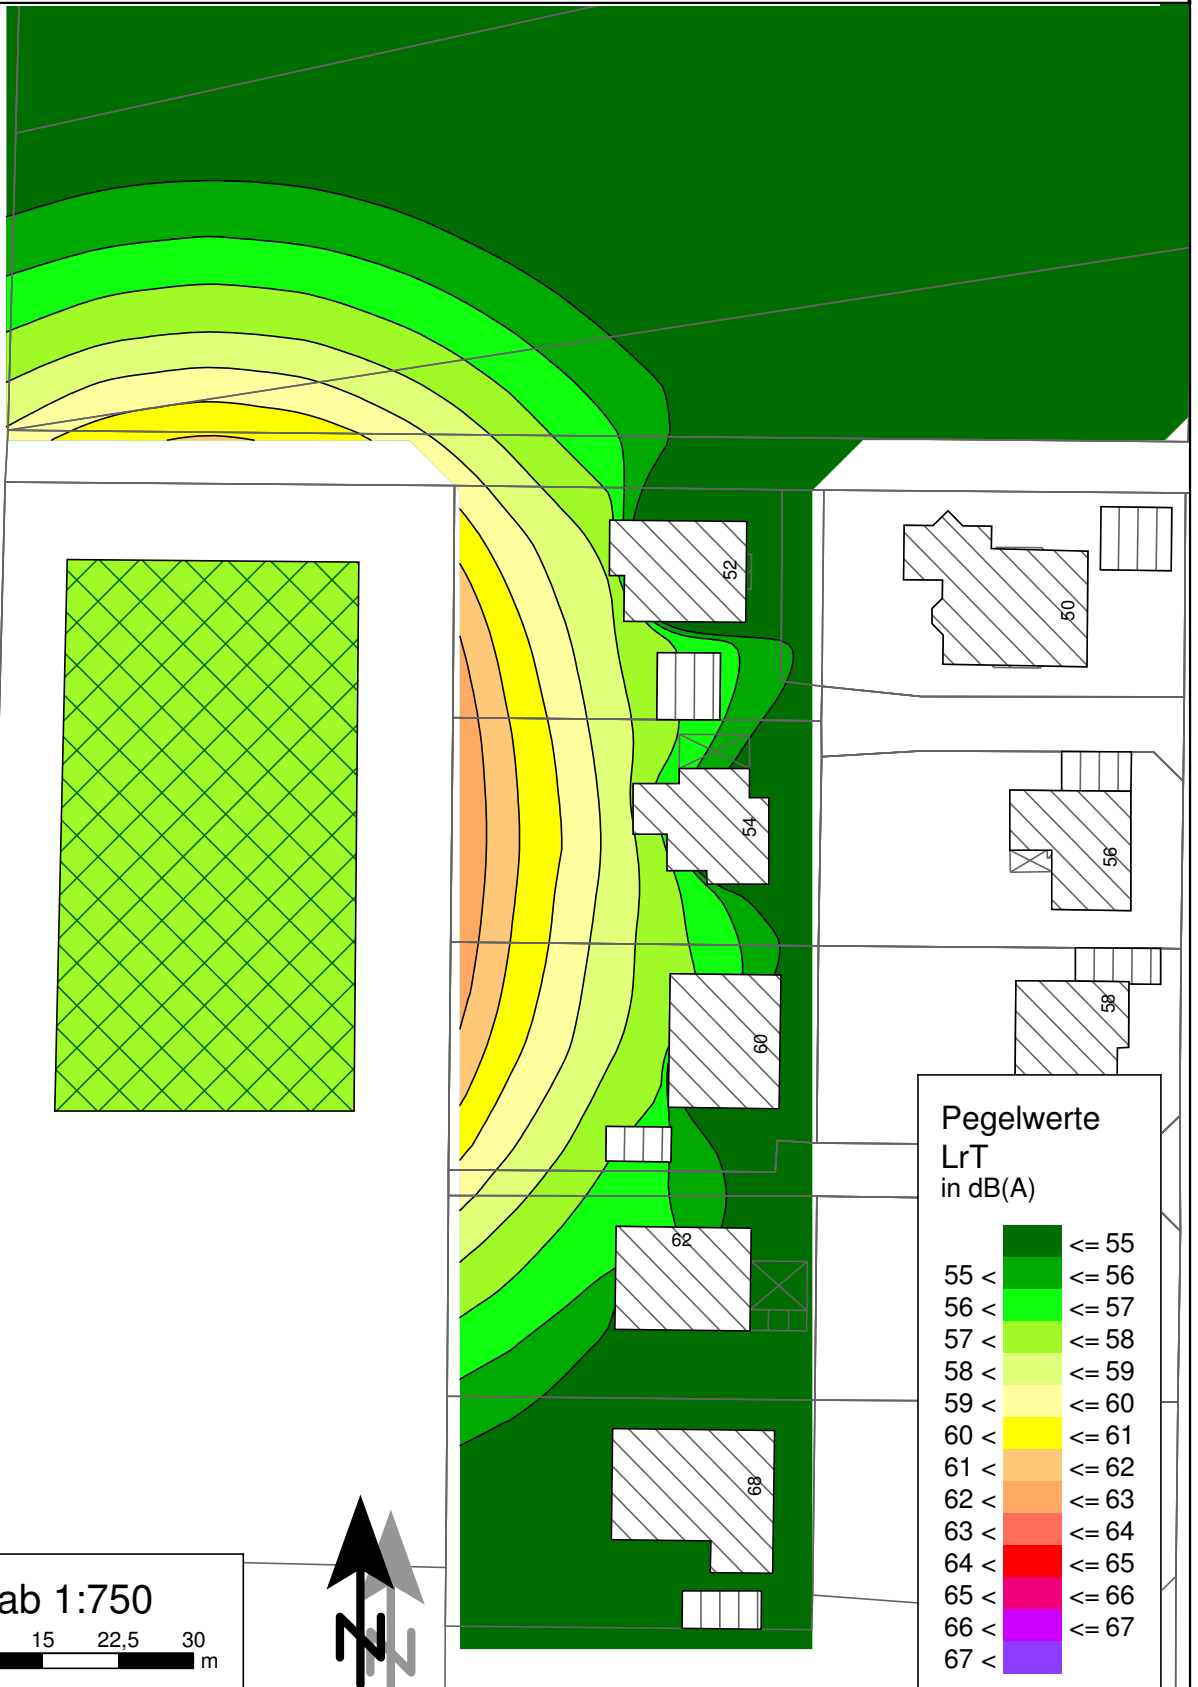


**- Bolzplatz -
mit Lärmschutzwand, Hw = 3m
Erdgeschoss, Sonntags (10:00 - 22:00 Uhr)**

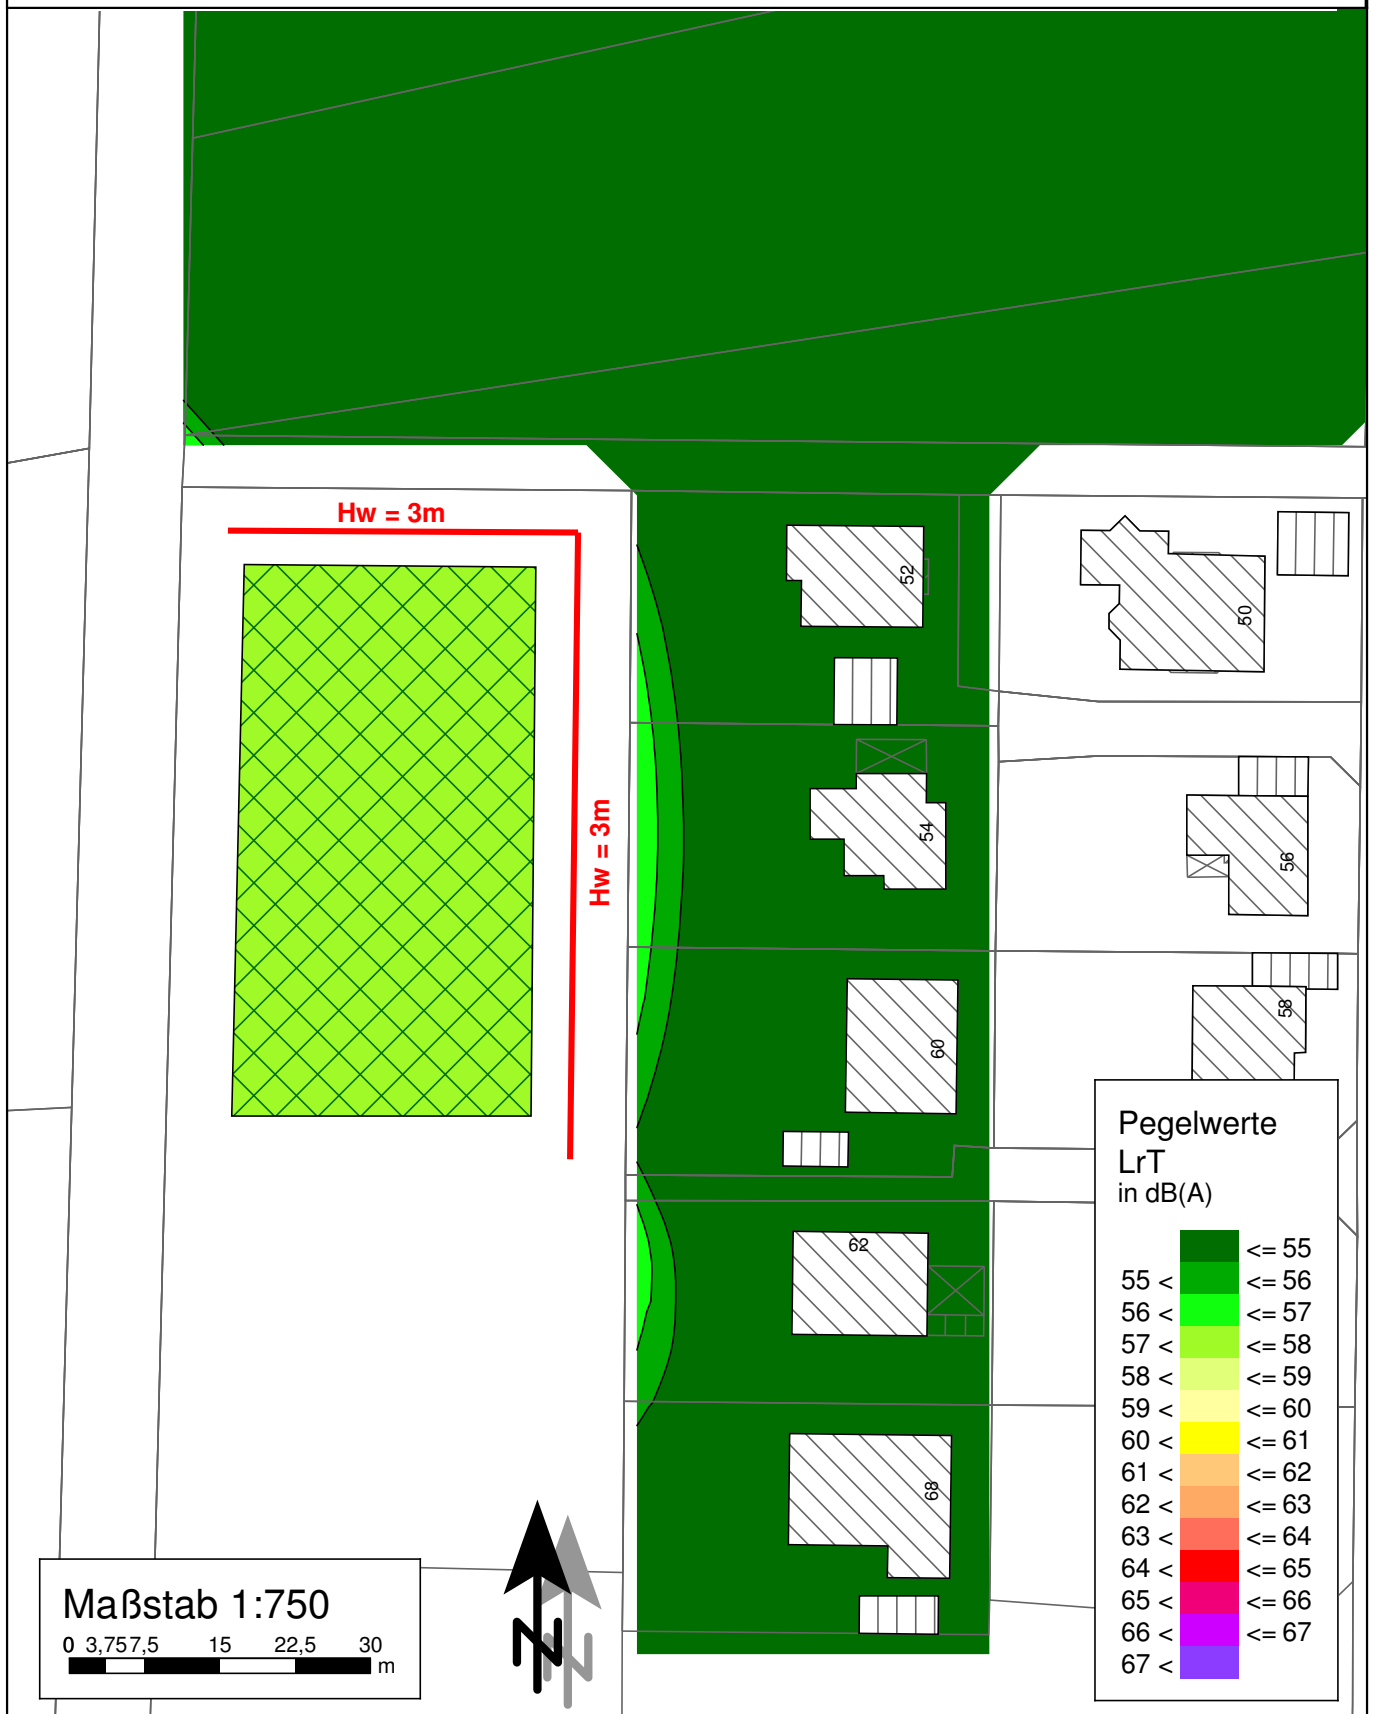


- Bolzplatz -
mit Lärmschutzwand, Hw = 3m
1. Obergeschoss, Sonntags (10:00 - 22:00 Uhr)

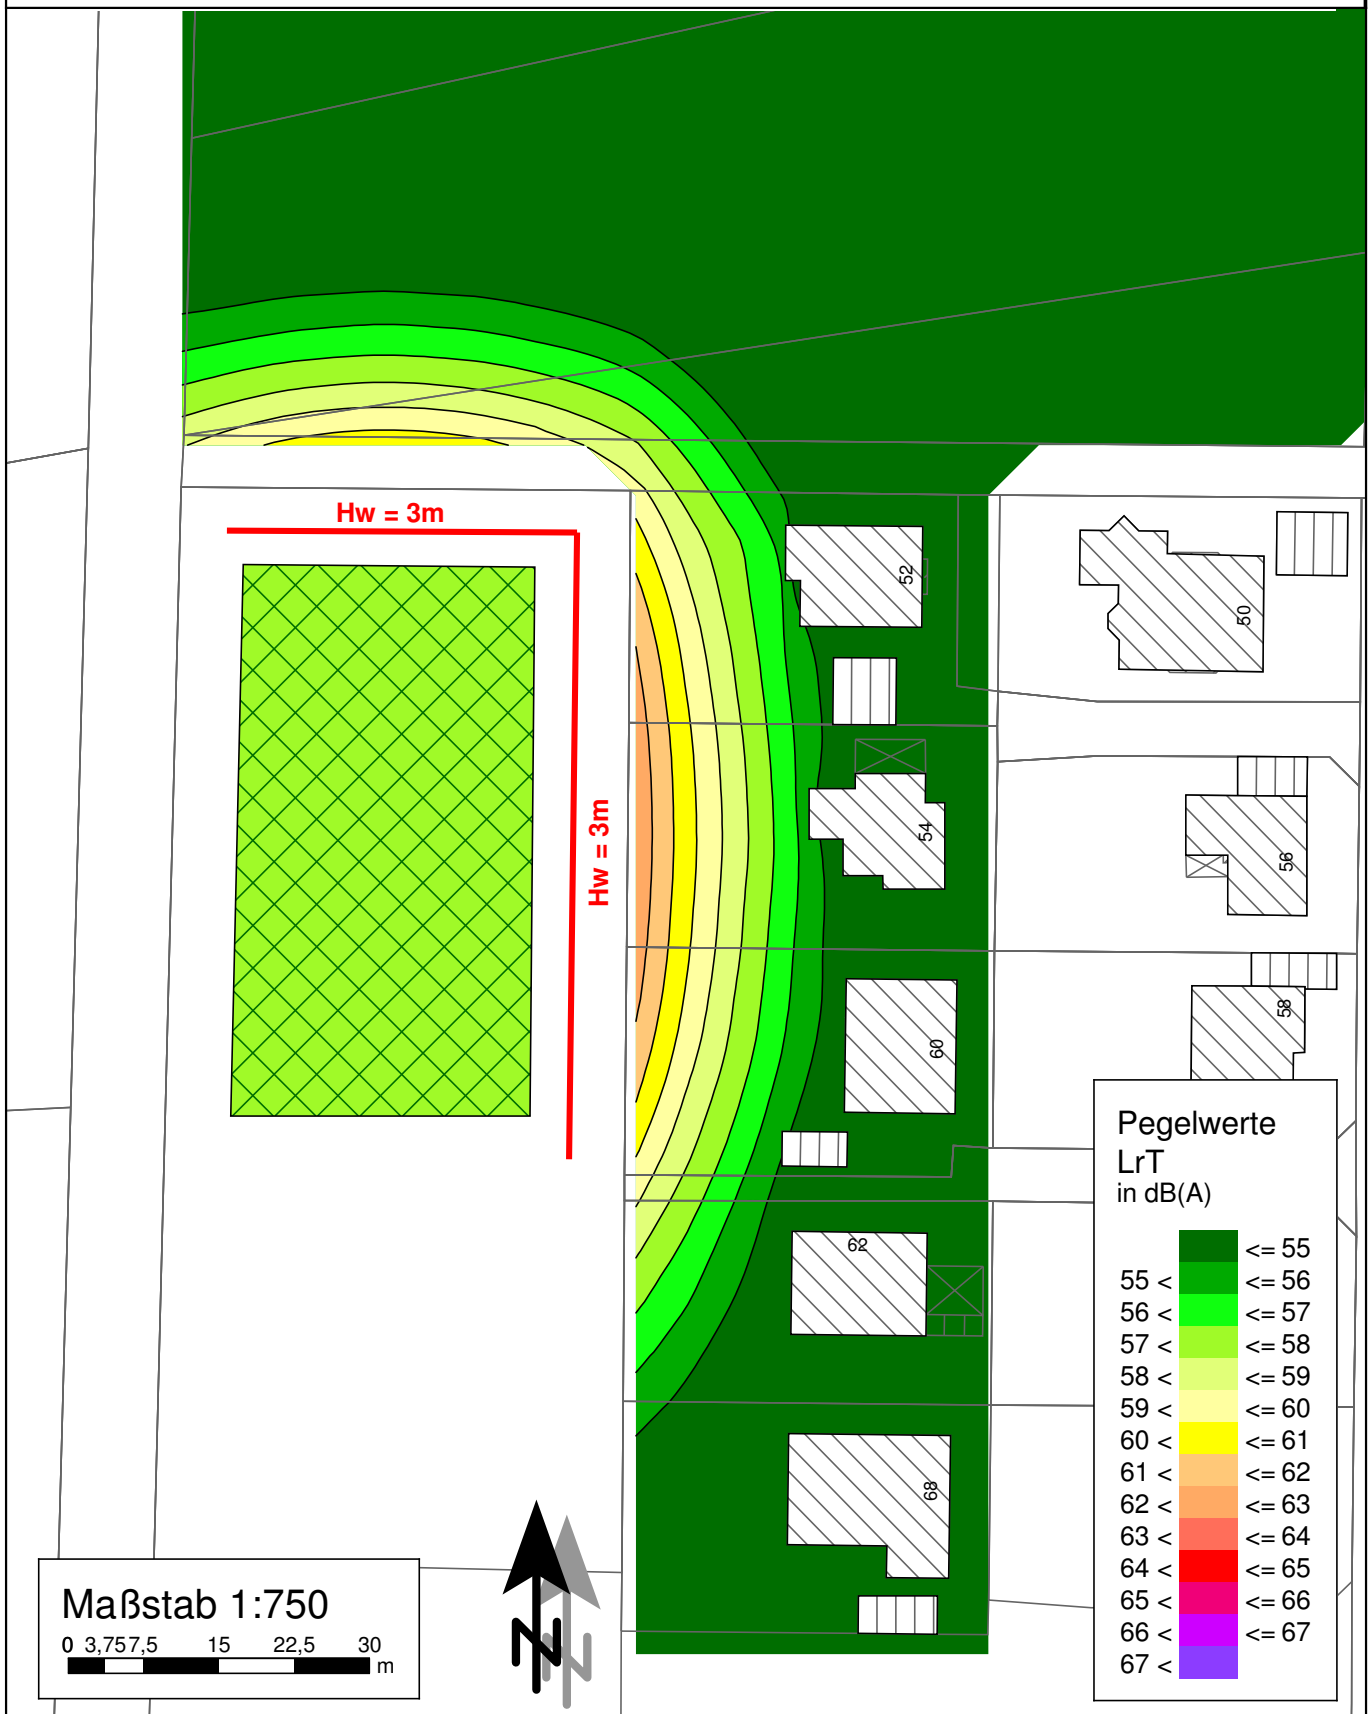


- Bolzplatz -
mit Lärmschutzwand, Hw = 3,5m
Erdgeschoss, Sonntags (10:00 - 22:00 Uhr)

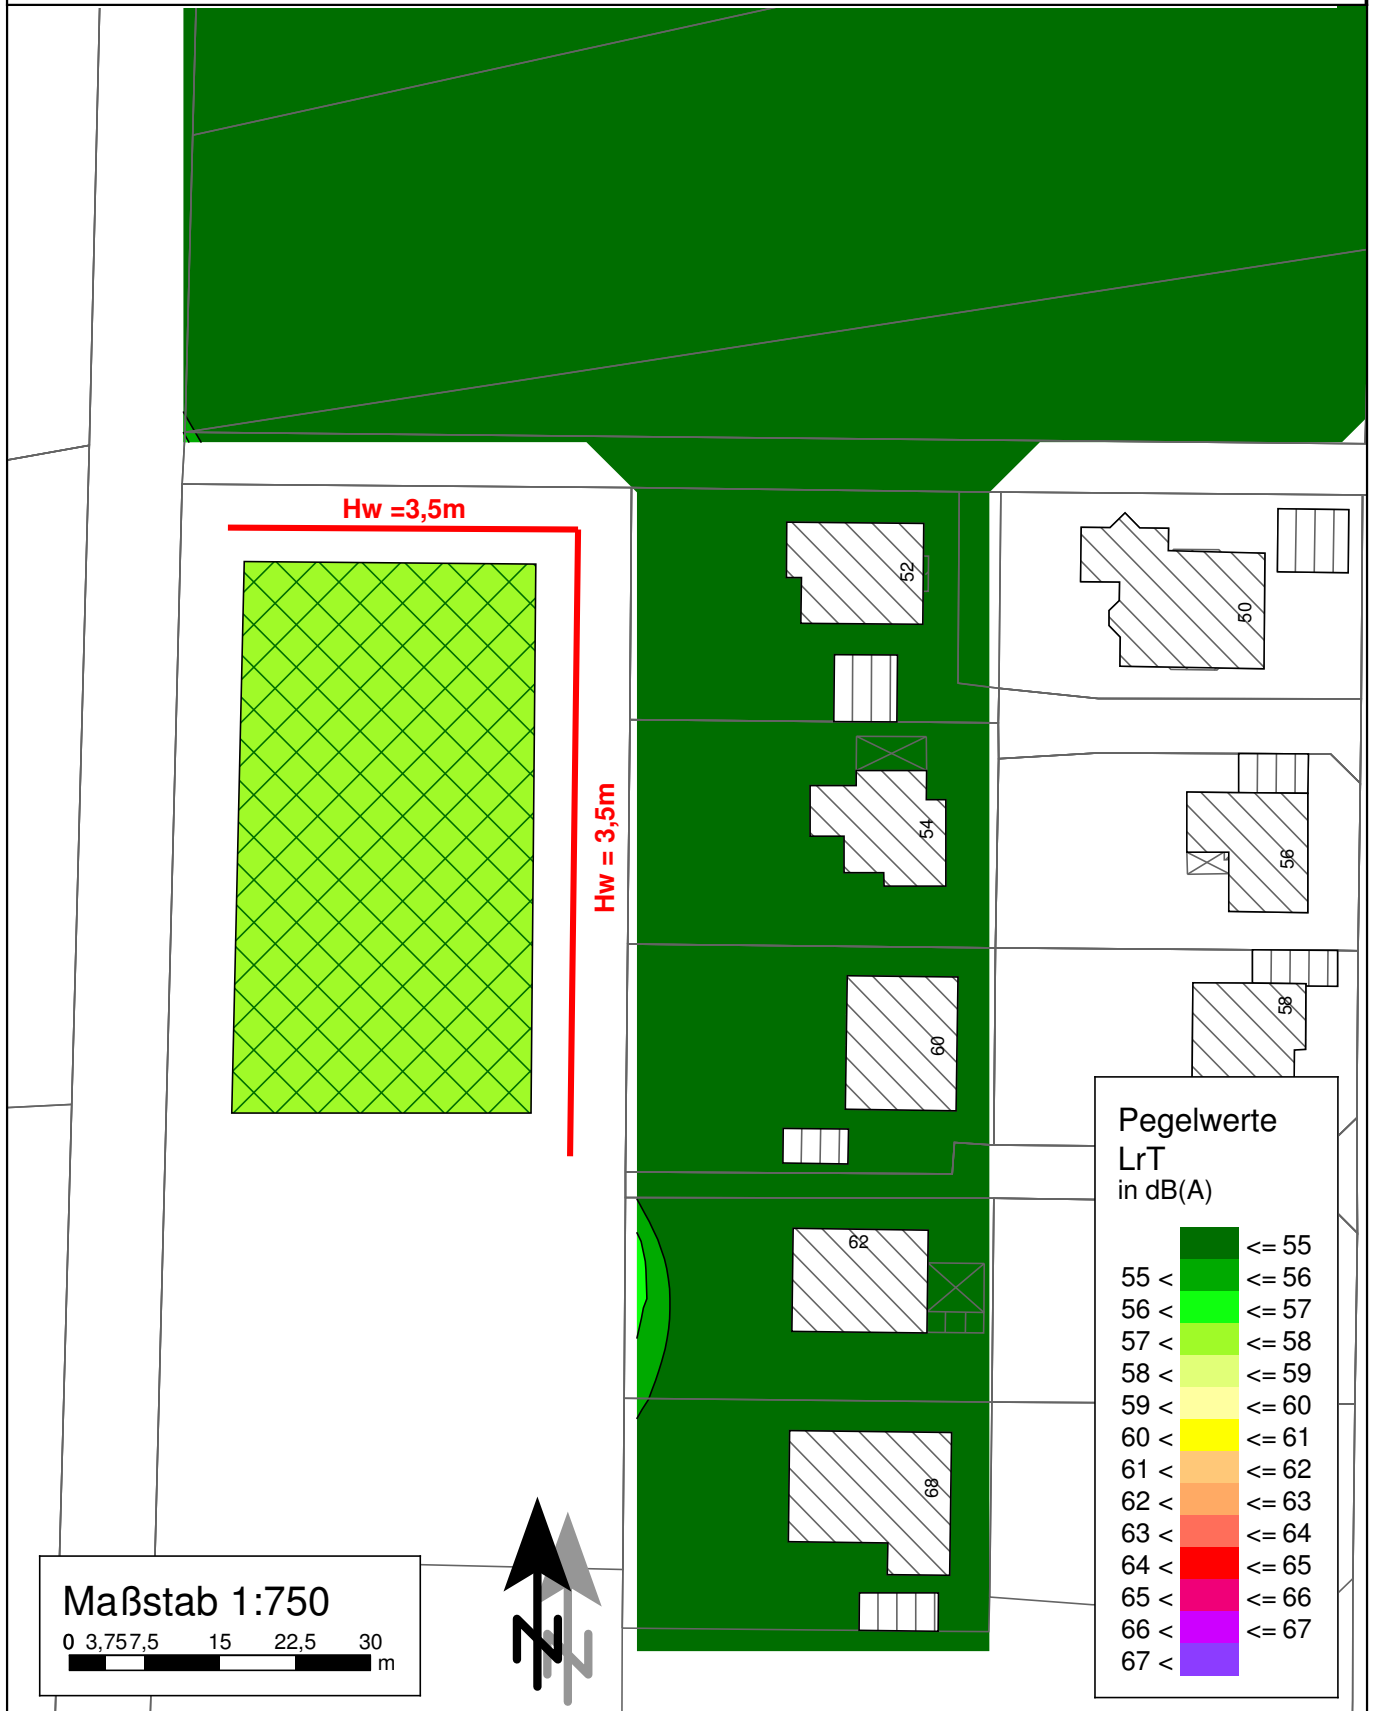

**- Bolzplatz -
mit Lärmschutzwand, Hw =3,5m
1. Obergeschoss, Sonntags (10:00 - 22:00 Uhr)**

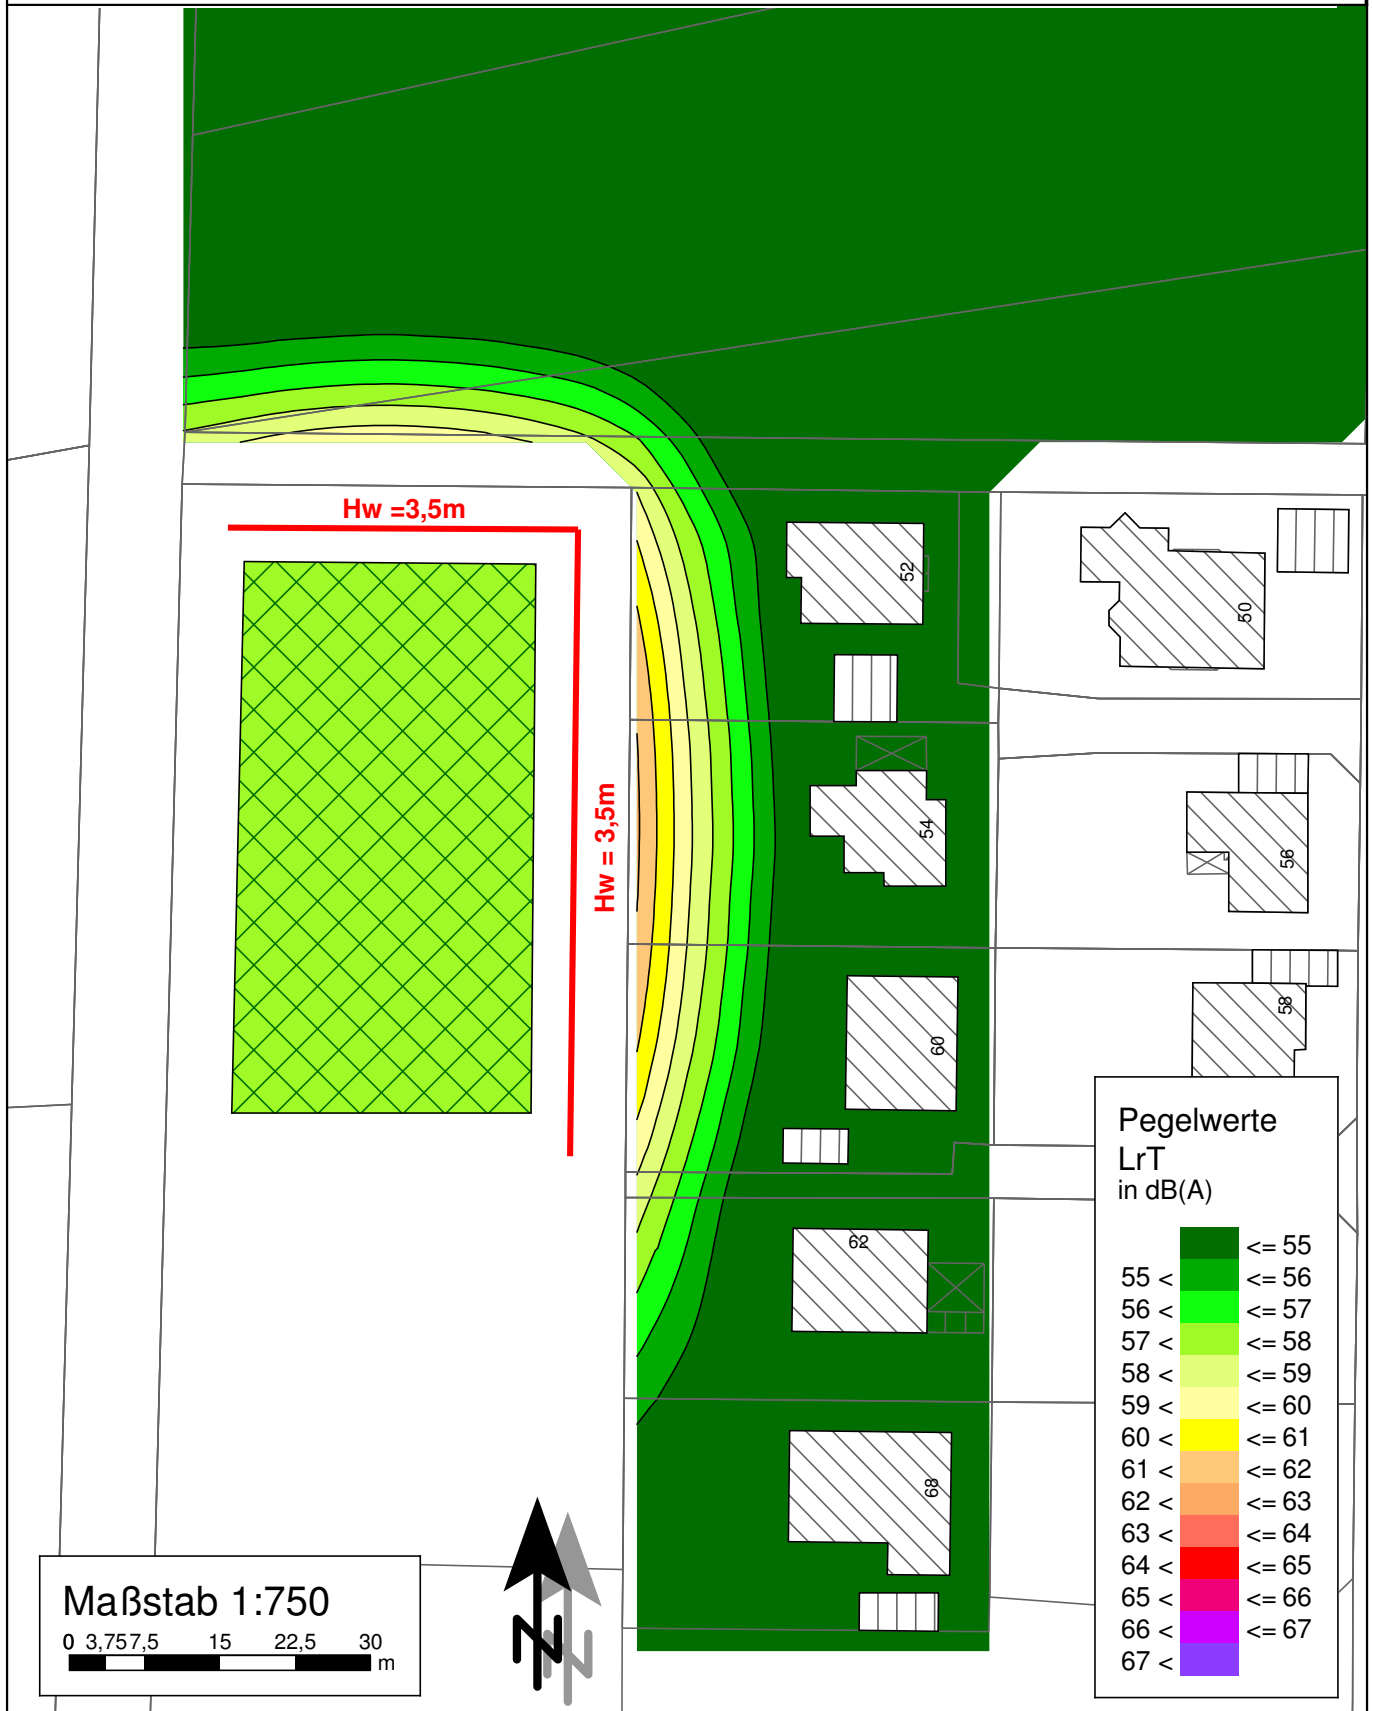

- Bolzplatz -
mit Lärmschutzwand, Hw = 4m
Erdgeschoss, Sonntags (10:00 - 22:00 Uhr)

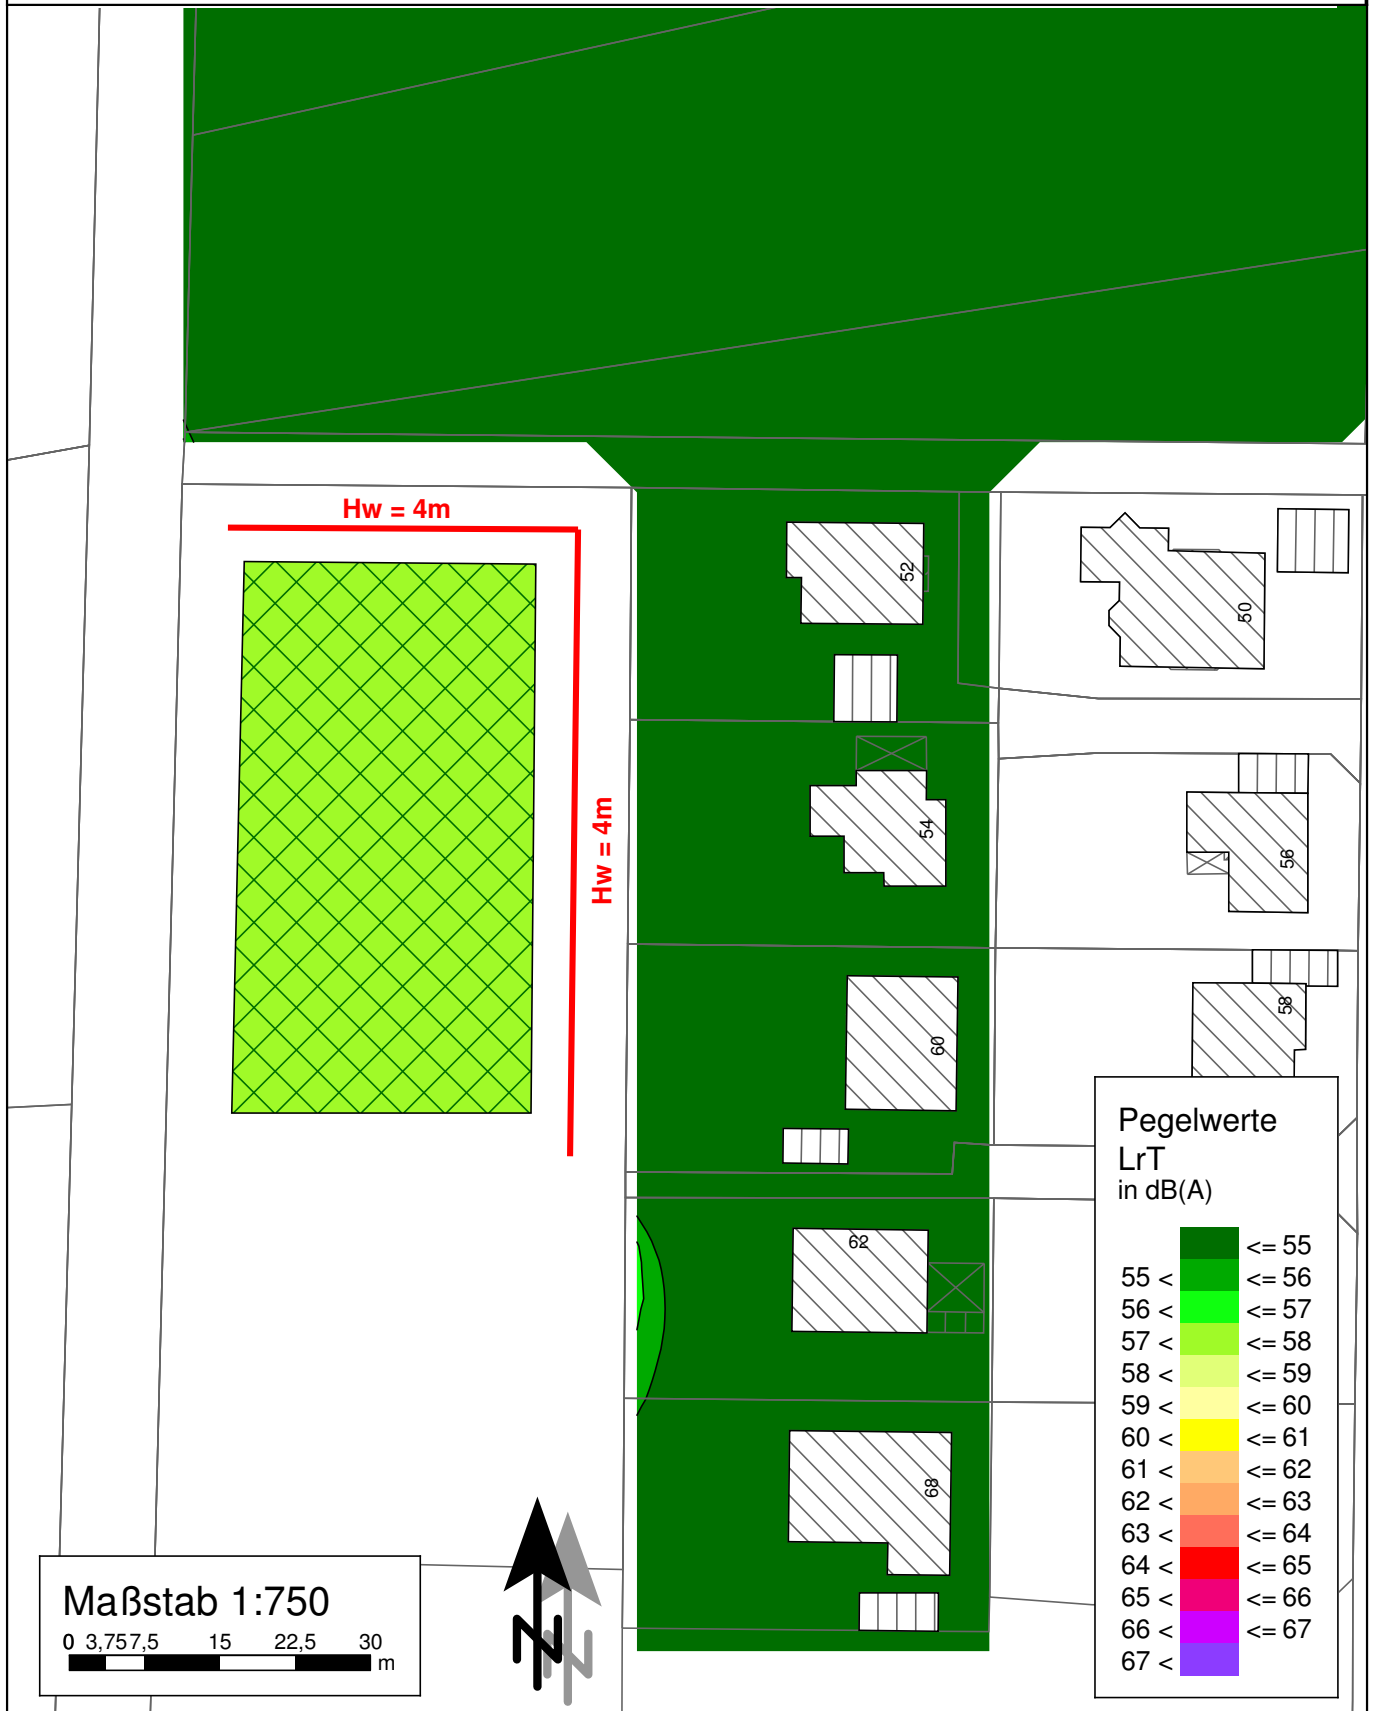

- Bolzplatz -
mit Lärmschutzwand, Hw = 4m
1. Obergeschoss, Sonntags (10:00 - 22:00 Uhr)

