


# Anlage 1

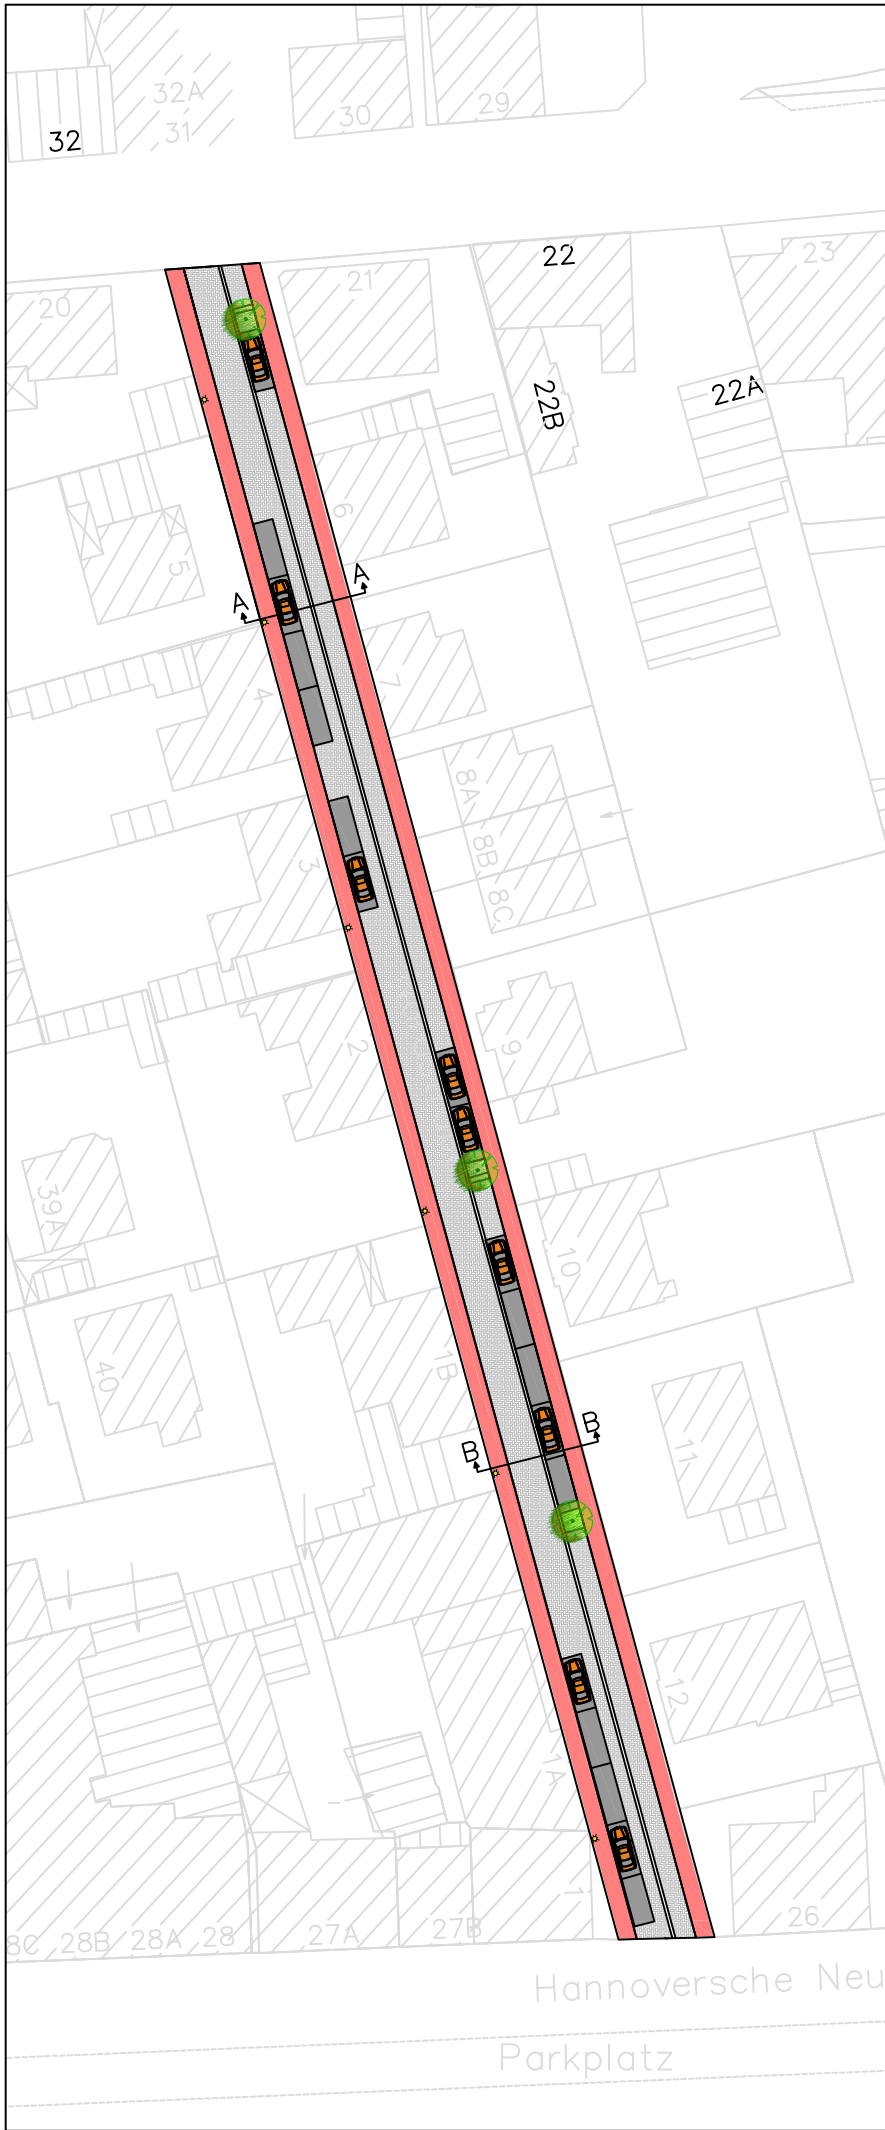

## Legende:

-  **Fahrbahn, Modula grau/anthrazit 24,5/12/8**
-  **Parkplätze, Modula anthrazit 20/10/8**
-  **Grünfläche**
-  **geplanter Baum**
-  **Gehwegstreifen, Modula rot 20/10/8**



Änderung:	Bezeichnung:	erstellt:	Datum:
<b>Stadt Burgdorf Tiefbauabteilung</b>			 <b>BURGDORF</b>
Ausbau "Nordstraße" Lageplan			Projekt-Nr.: 642-60-69
Maßstab: 1:750	bearbeitet: War	17.12.2013	Blatt-Nr.: 1
Aufgestellt: Stadt Burgdorf Tiefbauabteilung V. d. hann. Tor 1 31303 Burgdorf		Burgdorf, den 17.12.2013	