


Anlage 1

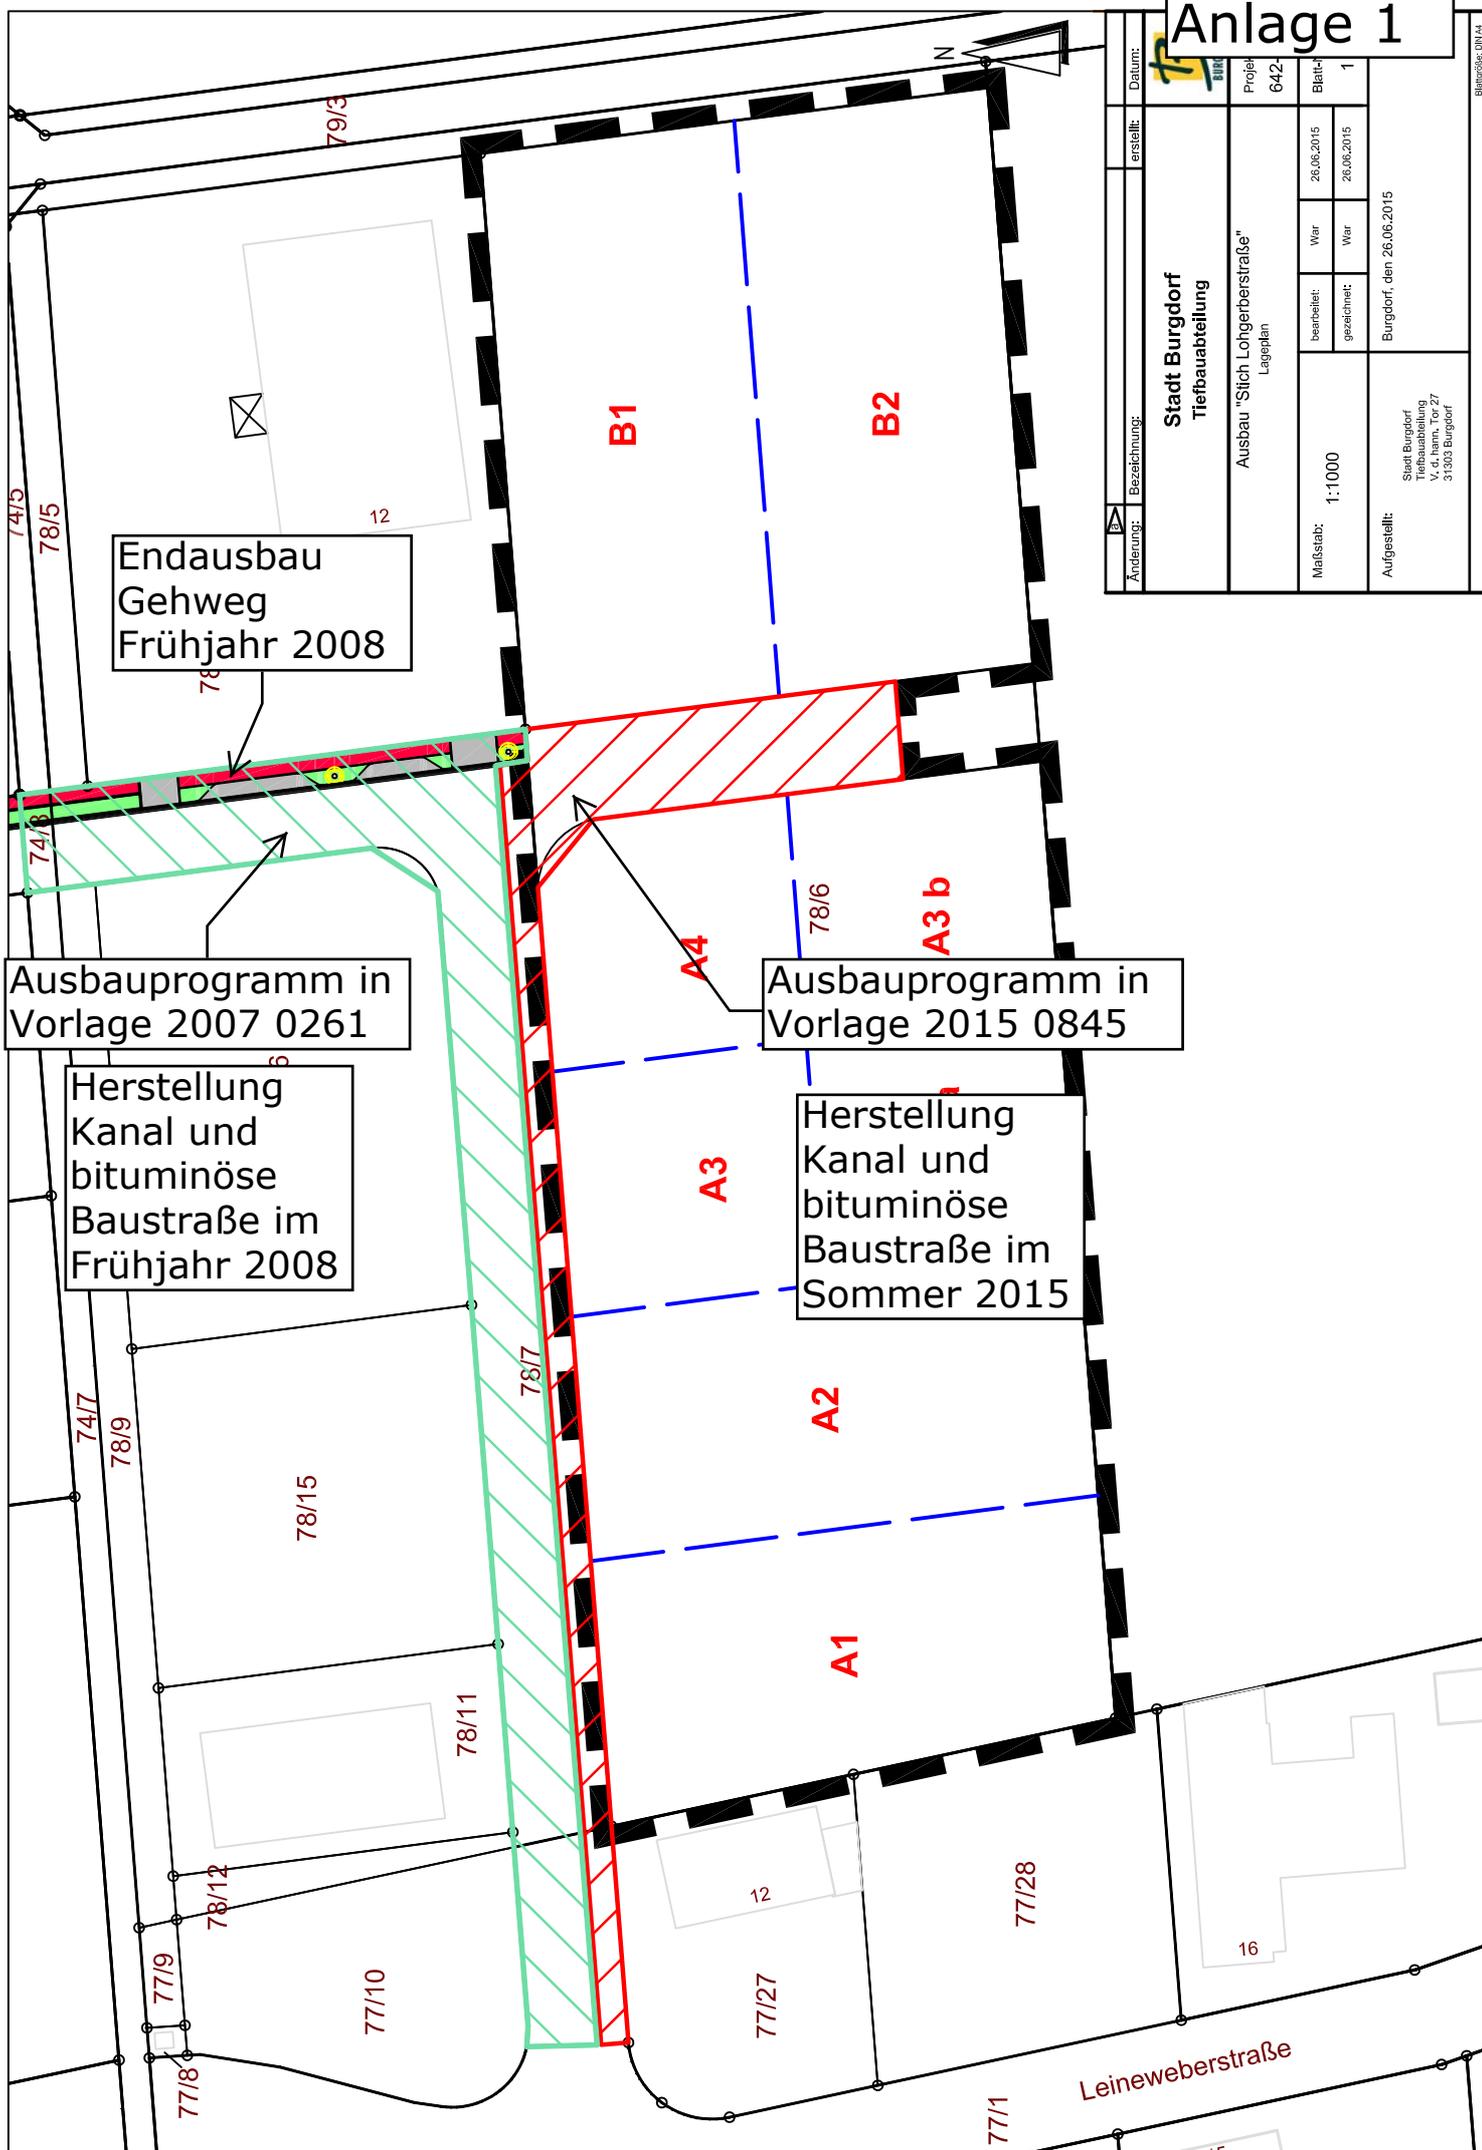

Änderung:	Bezeichnung:	erstellt:	Datum:
	Stadt Burgdorf Tiefbauabteilung		
	Ausbau "Stich Lohgerberstraße" Lageplan		
Maßstab: 1:1000	bearbeitet:	War	26.06.2015
	gezeichnet:	War	26.06.2015
Aufgestellt:	Burgdorf, den 26.06.2015		
Stadt Burgdorf Tiefbauabteilung V. Jägerstr. 27 31333 Burgdorf			

Baugesetz: DIN 474