
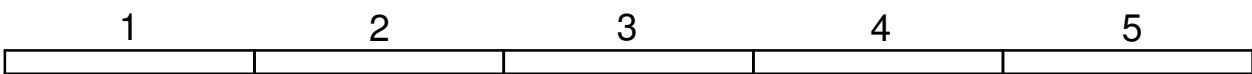


Y 3569772.187
X 5814752.711

Y 3569949.658
X 5814795.261

Anlage 3

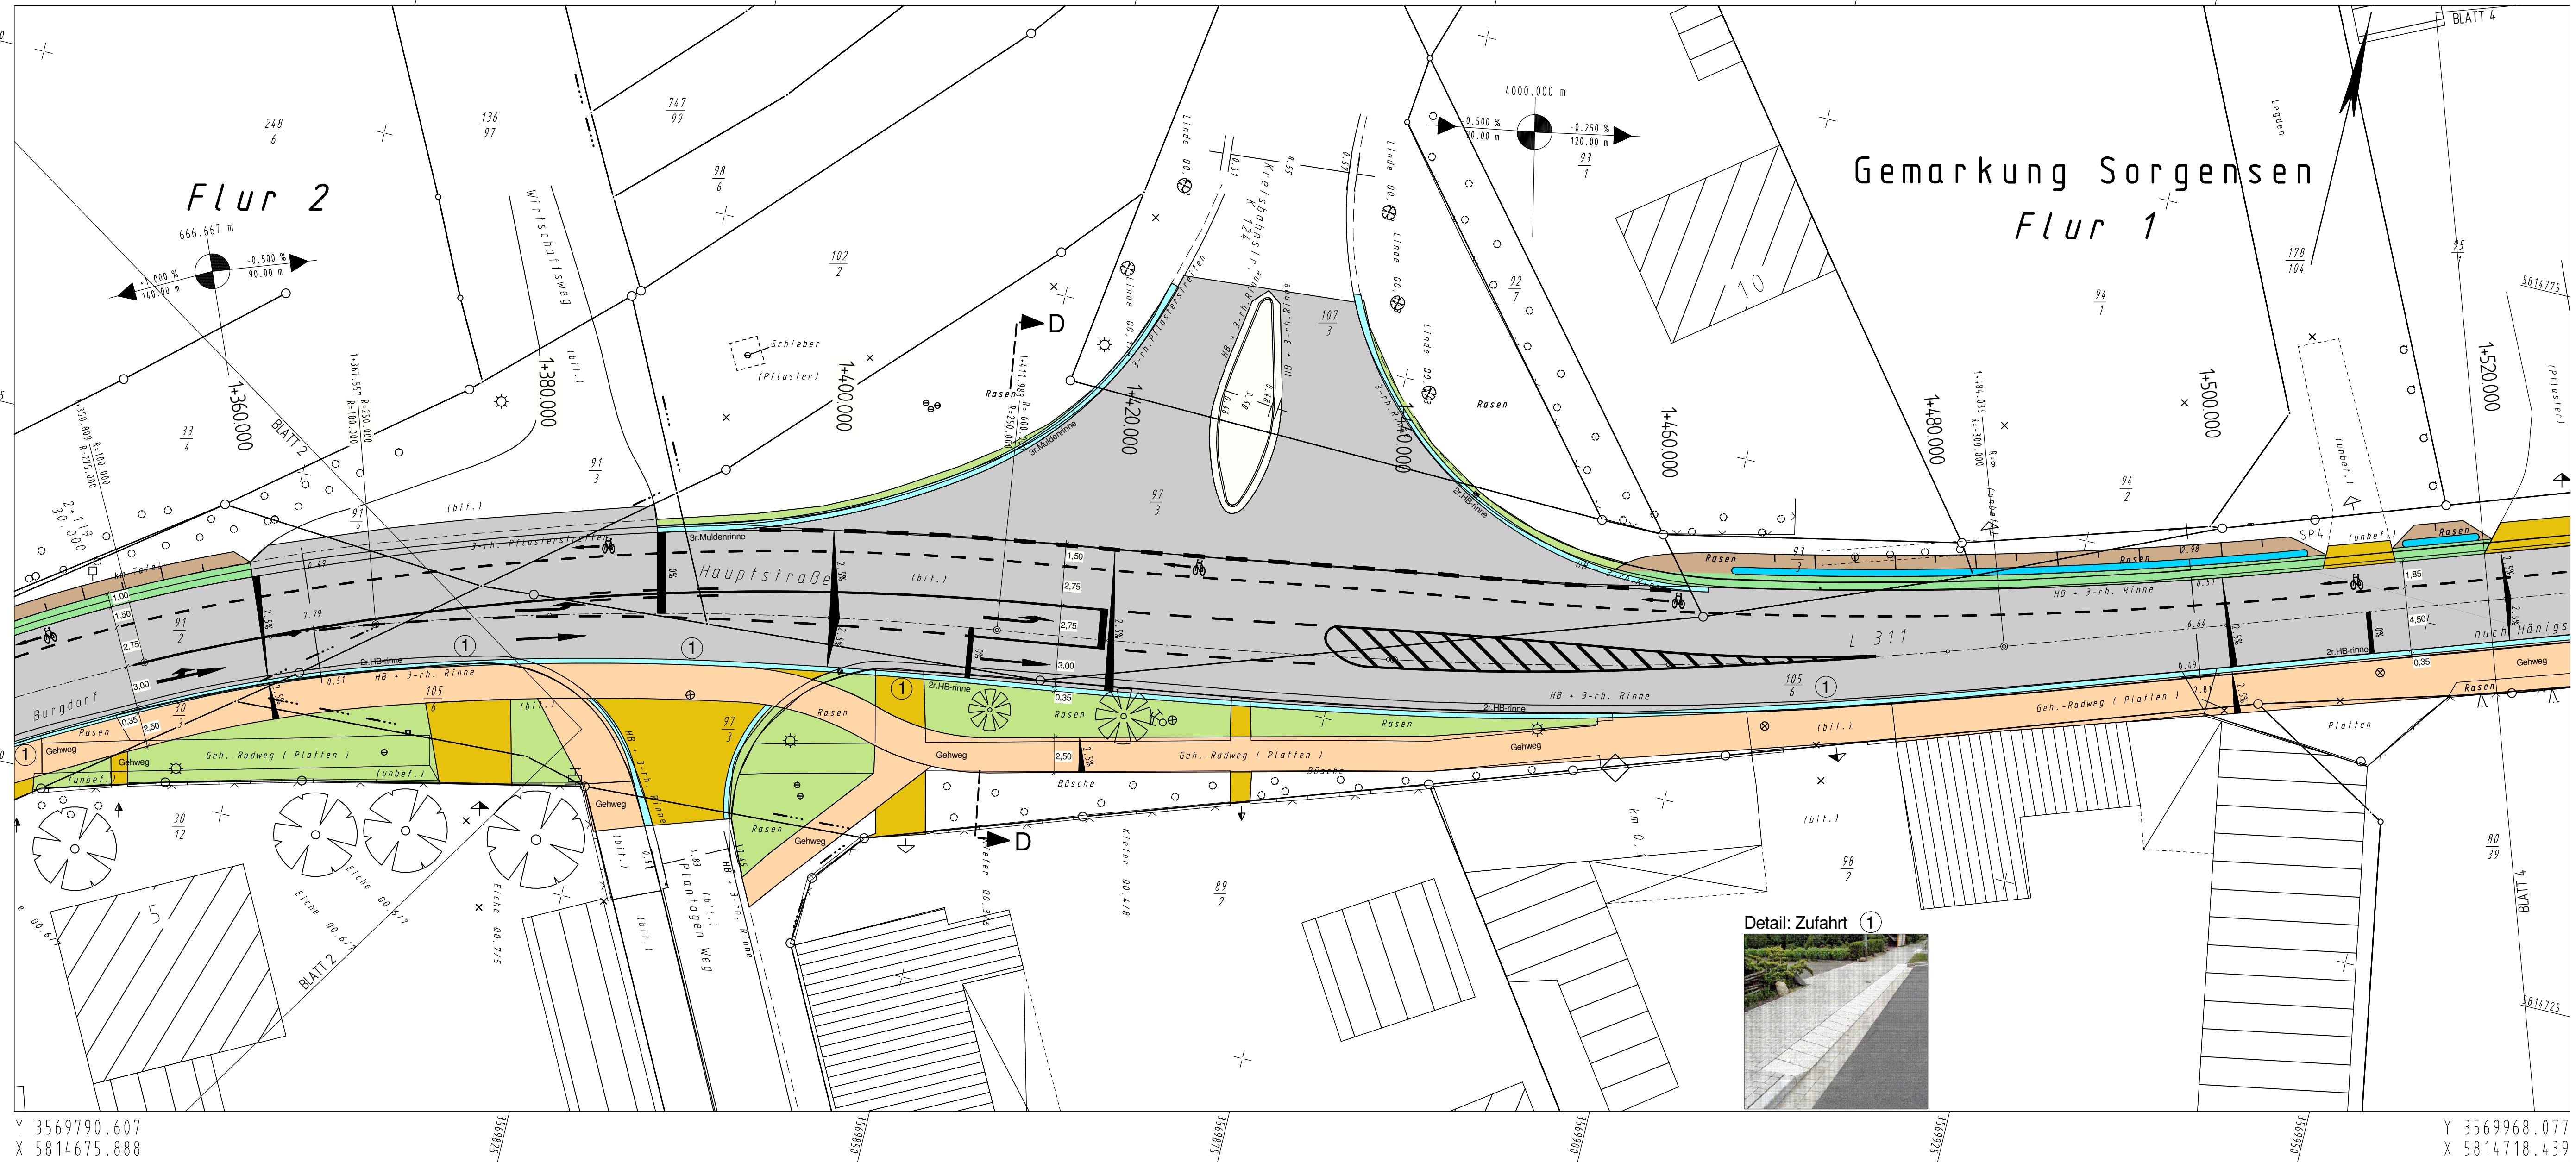

Entwurfsbearbeitung:	Projekt-Nr.: 567131
Niedersächsische Landesbehörde für Straßenbau und Verkehr Geschäftsbereich Hannover Dorfstraße 17-19 30519 Hannover	bearbeitet: Giesche-Zudnik
	gezeichnet: Giesche-Zudnik
	geprüft:

Entwurfsaufstellung:	P.-Nr.: 567131
Niedersächsische Landesbehörde für Straßenbau und Verkehr Geschäftsbereich Hannover Dorfstraße 17-19 30519 Hannover	nachgeprüft: Bade

Nr.	Art der Änderung	Datum	Zeichen

VORENTWURF

Straßenbauverwaltung des Landes Niedersachsen	Unterlage / Blatt-Nr.: 5 / 3
Lageplan	
Straße/Abschn.-Nr./Station: L311 / Abschnitt 25 / Station 277,092 bis Abschnitt 30 / Station 305,140	
PROJIS-Nr.: 567131	Maßstab: 1: 250

Erneuerung von Fahrbahn und Gehweg
im Zuge der L311 in der OD Sorgensen

Aufgestellt:	Genehmigt:
Hannover, den 20..... Niedersächsische Landesbehörde für Straßenbau und Verkehr Geschäftsbereich Hannover	Hannover, den 20..... Niedersächsische Landesbehörde für Straßenbau und Verkehr Geschäftsbereich Hannover
im Auftrage:	im Auftrage: