


# Anlage 1: Lageplan Variante 1 - Radfahrstreifen

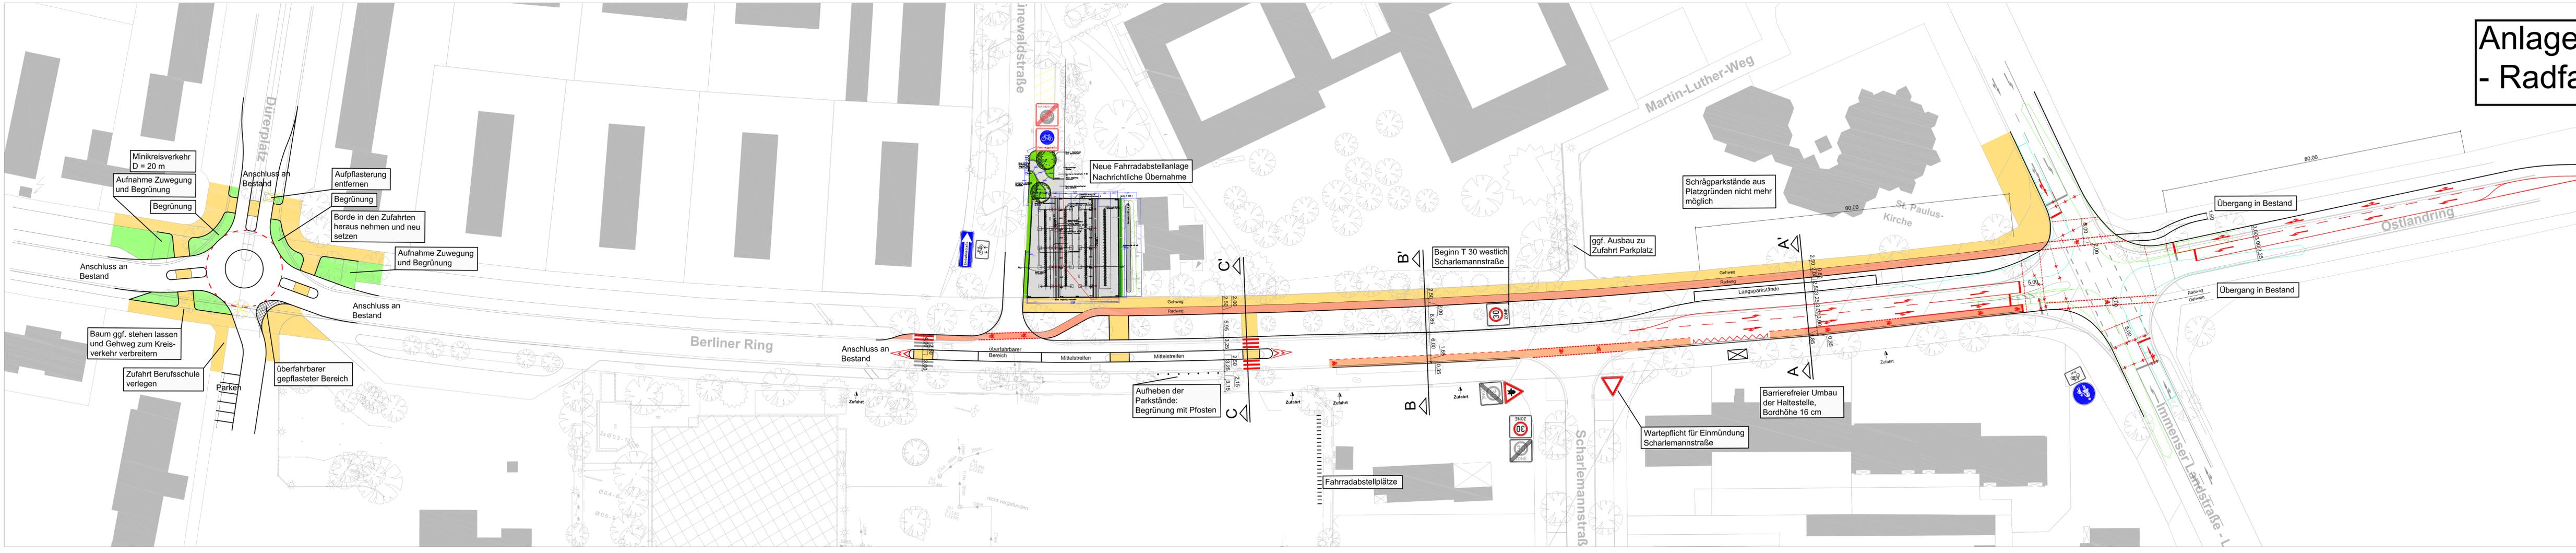


Maße sind vor Ort zu überprüfen!

Entwurfsbearbeitung:	<b>PGV</b>	Datum	Zeichen
		bearbeitet: 31.01.2017	DA
		gezeichnet: 31.01.2017	AB
		geprüft:	


Planungsgemeinschaft Verkehr  
PGV-Alteck GbR  
Adolfstraße 9b, 30171 Hannover  
Telefon (0511) 220601-80 • Fax (0511) 220601-990  
pgv@gpv-hannover.de • www.gpv-hannover.de

Stadt Burgdorf Tiefbauabteilung		Datum	Zeichen
Verkehrssituation und -konzeption Berliner Ring		bearbeitet:	
		Lageplan	
		Maßstab 1:500	
Vorplanung Variante Fahrbahnführung Südseite			


Querschnitt A, Bestand  
zwischen Immenser Straße und Scharlemannstraße

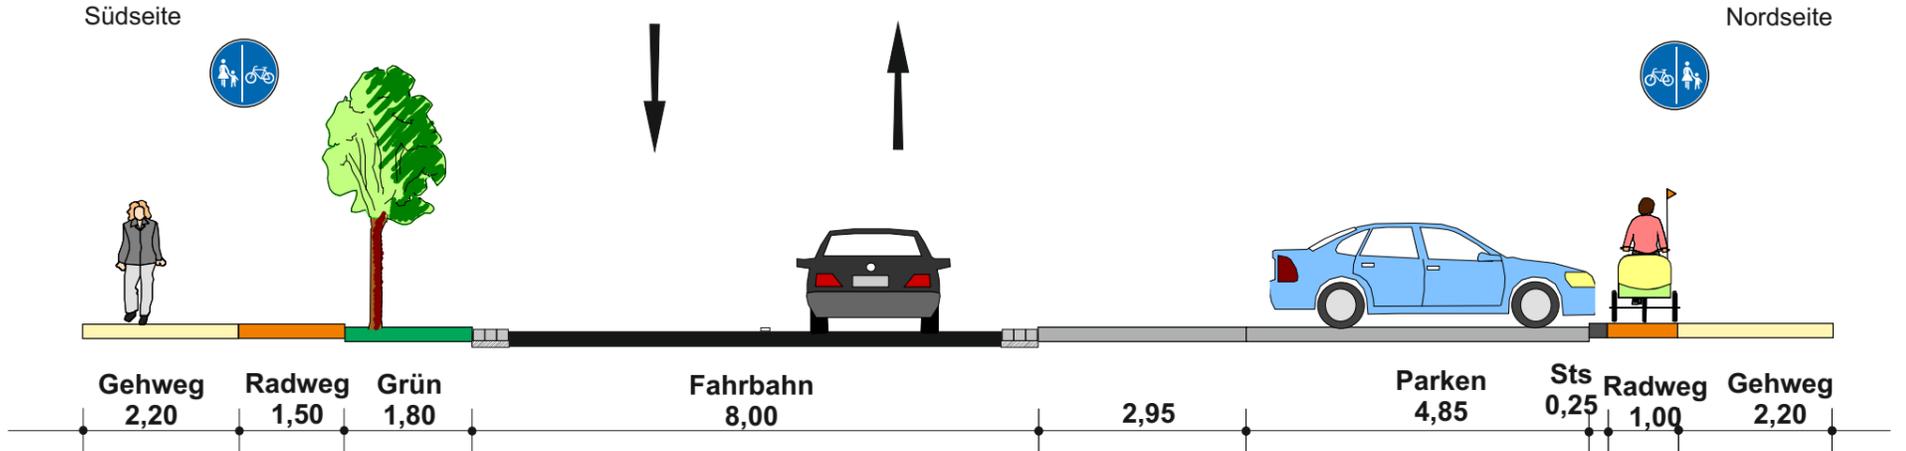


Querschnitt A, Lösungsvorschlag  
zwischen Immenser Straße und Scharlemannstraße

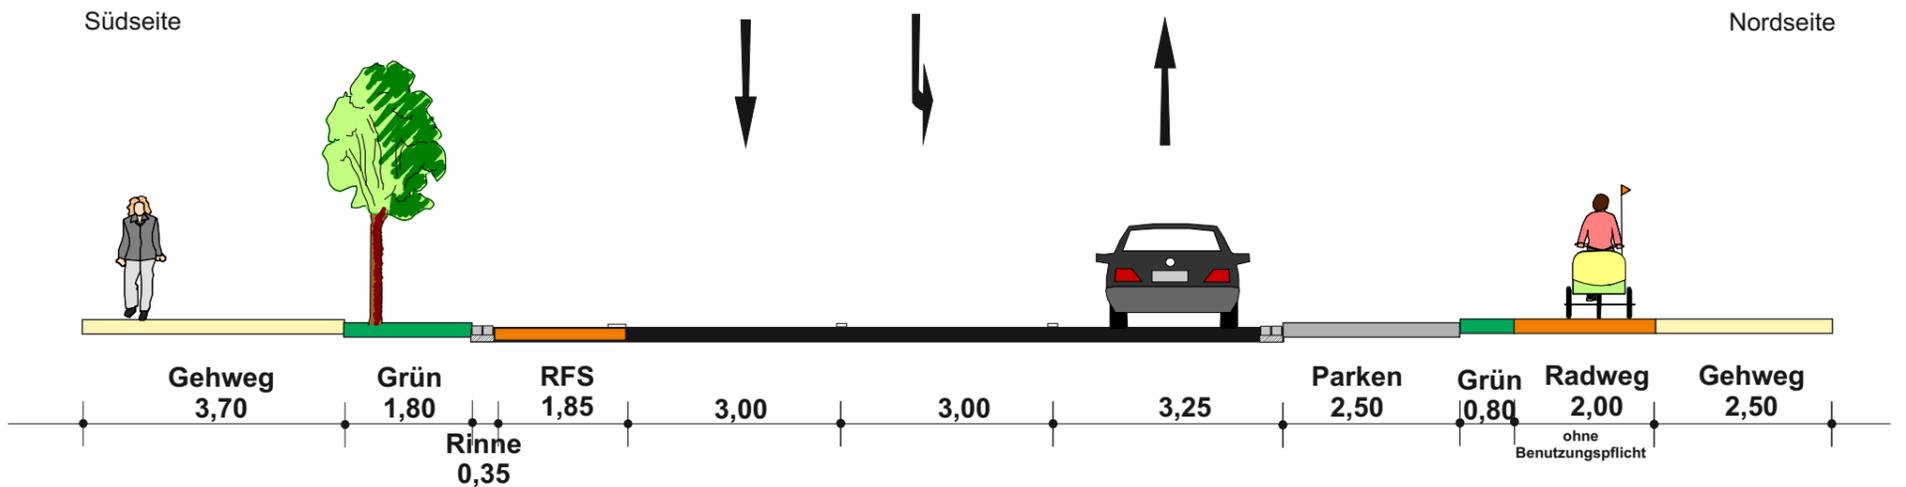

Querschnitt B, Bestand  
Höhe Tankstelle  
Südseite

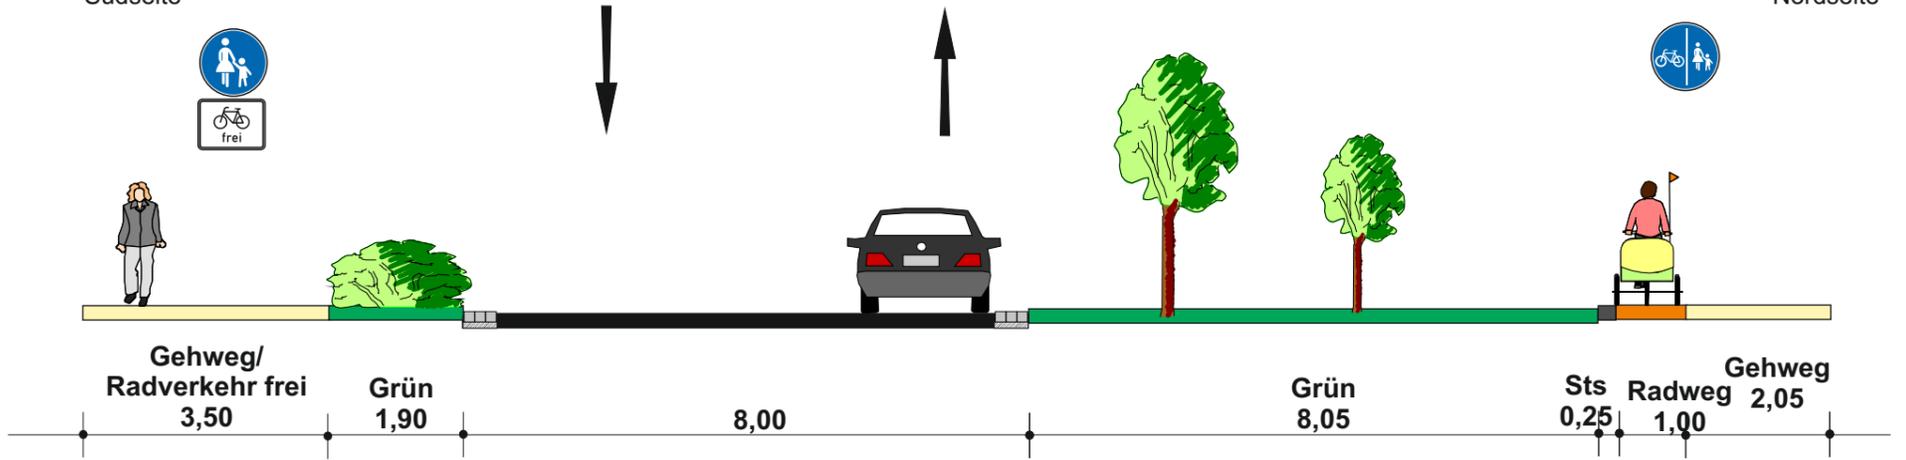

Querschnitt B, Lösungsvorschlag  
Höhe Tankstelle  
Südseite

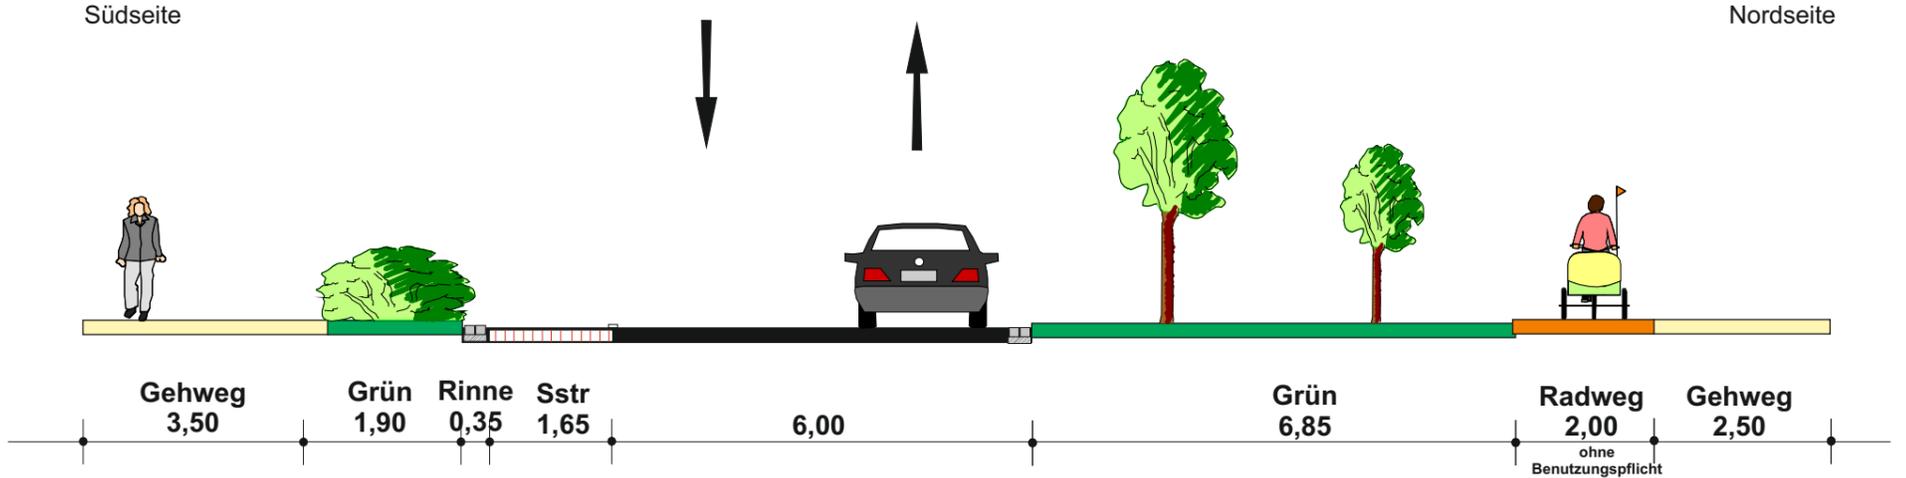

Anlage 2: Querschnitte Variante 1  
- Radfahrstreifen, Seite 2

**Stadt Burgdorf**

**Verkehrssituation und -konzeption  
Berliner Ring**

**Variante Fahrbahnführung Südseite  
Querschnitt B-B**


Maßstab 1:100

26. Januar 2017



PGV-Alrutz GbR  
Adelheidstraße 9b  
30171 Hannover  
Tel.: 0511 / 220601-80  
info@pgv-alrutz.de  
www.pgv-alrutz.de

Querschnitt C, Bestand  
Höhe zukünftige FGÜ Grundschule

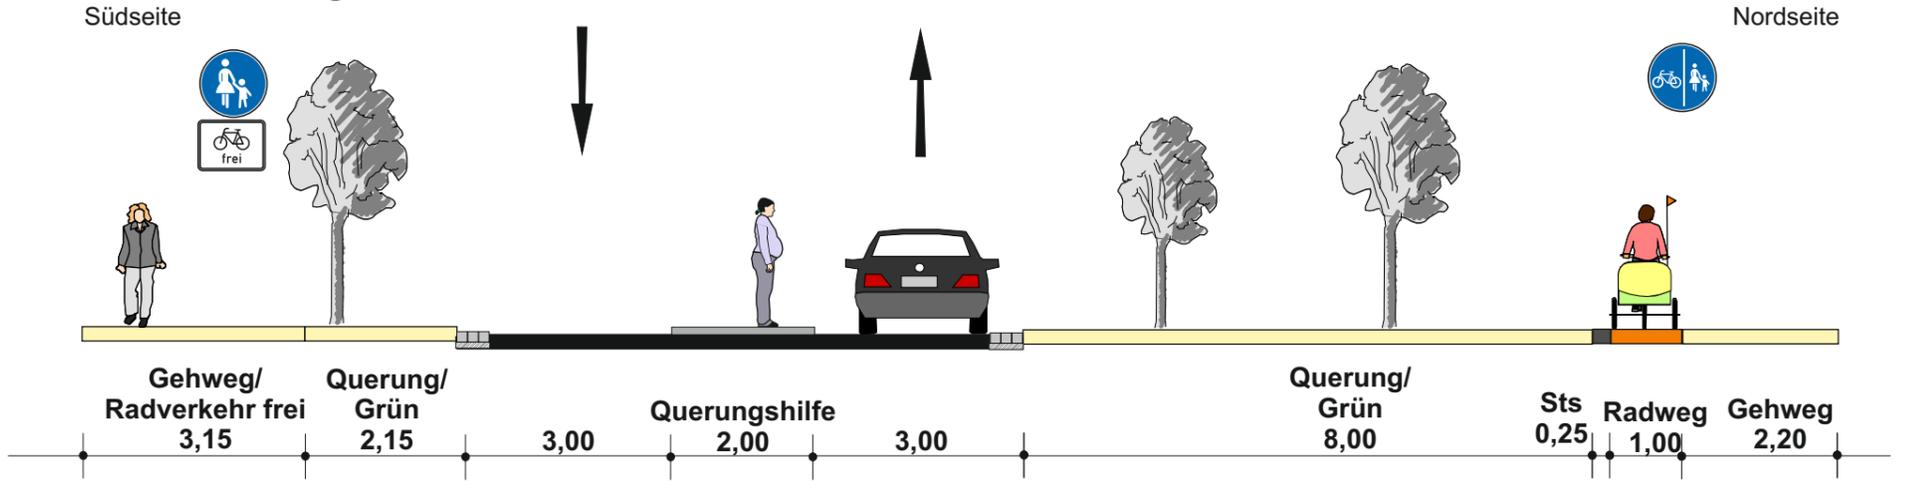

Querschnitt C, Lösungsvorschlag  
Höhe zukünftige FGÜ Grundschule

