


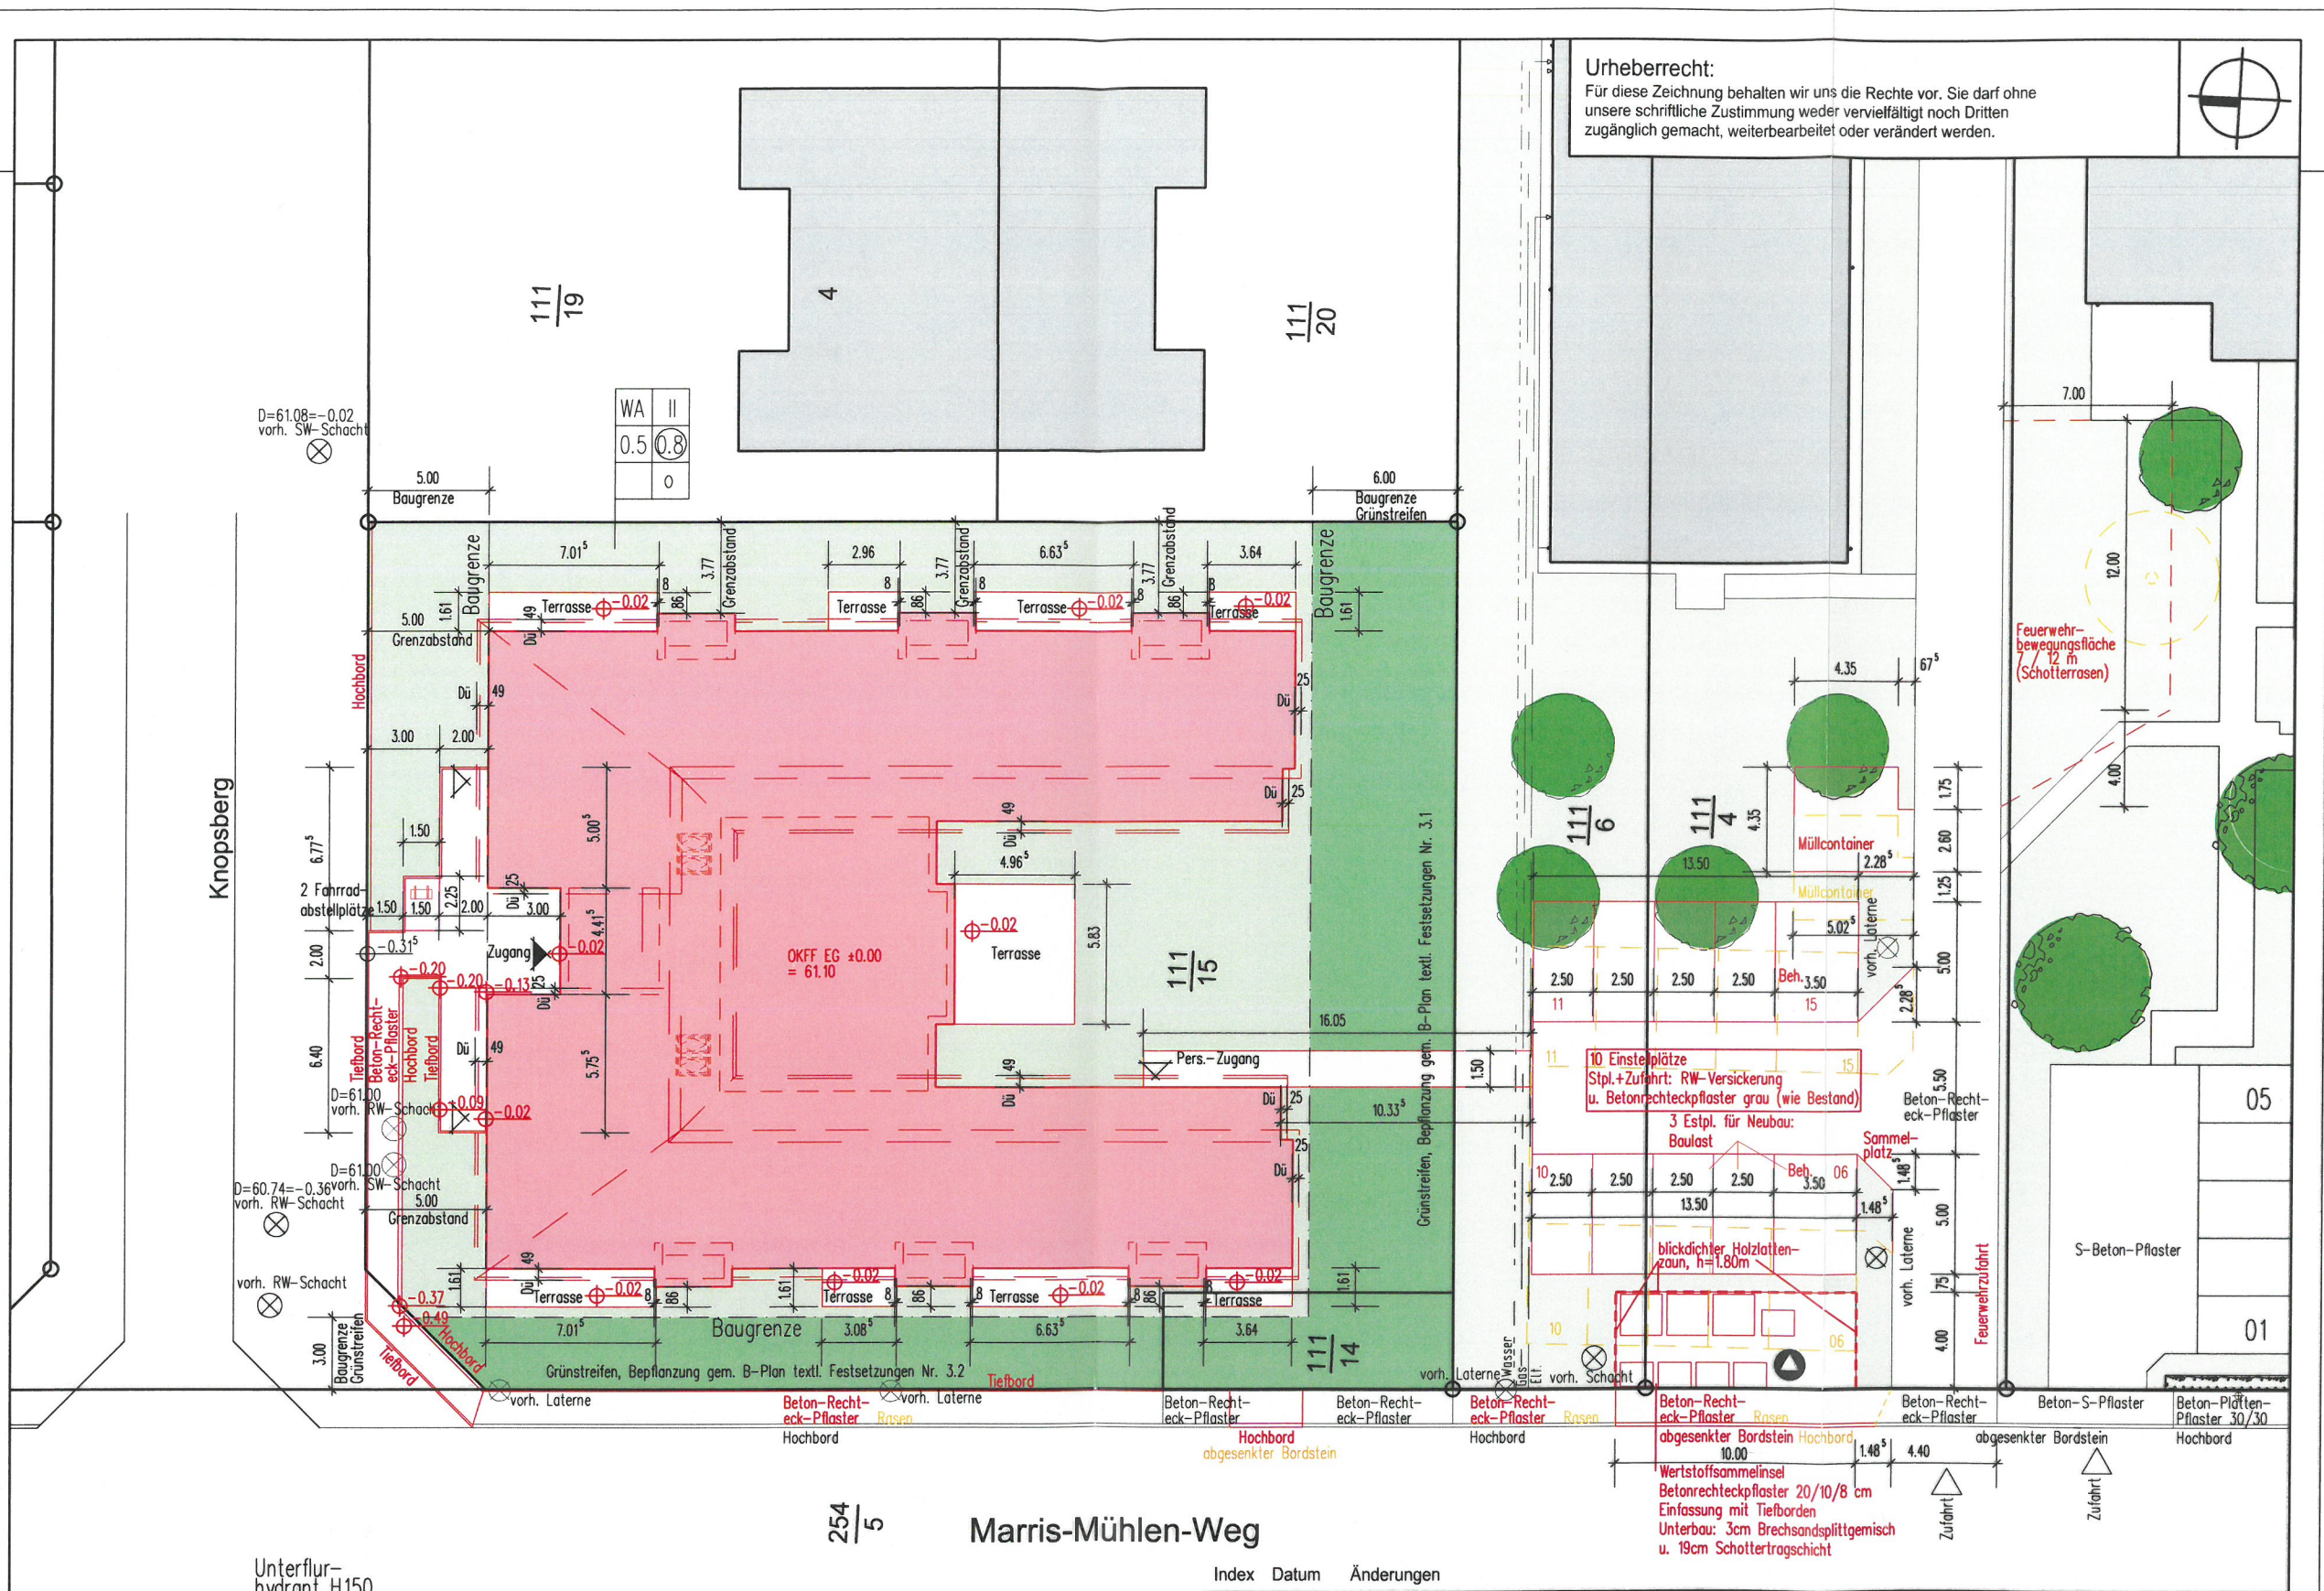

Urheberrecht:
Für diese Zeichnung behalten wir uns die Rechte vor. Sie darf ohne unsere schriftliche Zustimmung weder vervielfältigt noch Dritten zugänglich gemacht, weiterbearbeitet oder verändert werden.

254/5 Marris-Mühlen-Weg

Index	Datum	Änderungen
c	12.04.17	Gehweg u. Höhen ergänzt
b	29.03.17	Riemchen entfallen + Terrassenanpassung; Höhenangabe Schachtdeckel u. Beschriftung Stpl.+Zufahrt ergänzt

Index Datum Änderungen	
c	12.04.17 Gehweg u. Höhen ergänzt
b	29.03.17 Riemchen entfallen + Terrassenanpassung; Höhenangabe Schachtdeckel u. Beschriftung Stpl.+Zufahrt ergänzt
Projekt: Neubau einer Wohnstätte u. Herstellen einer Wertstoffinsel	
Inhalt: LAGEPLAN - Aussenanlagen	
Bauherr:	Bauort:
Lebenshilfe Peine-Burgdorf Am Berkhöpen 3 31234 Edemissen	Flur 1, Flurst. 111 / 14+15 Knopsberg 31303 Burgdorf
Projekt - Nr.: 0853-3	
gez.: bk	
Plan - Nr.: A 1 c	
Maßstab: 1:250	Blatt: A2
Datum: 25.04.16	

NIEMEYER
PLANUNGSGRUPPE GmbH
Kirchplatz 5 29664 Walsrode
Tel.: 05161 / 9808-0 Fax: 05161 / 9808-20
E-Mail: buero@pg-niemeyer.de www.pg-niemeyer.de