


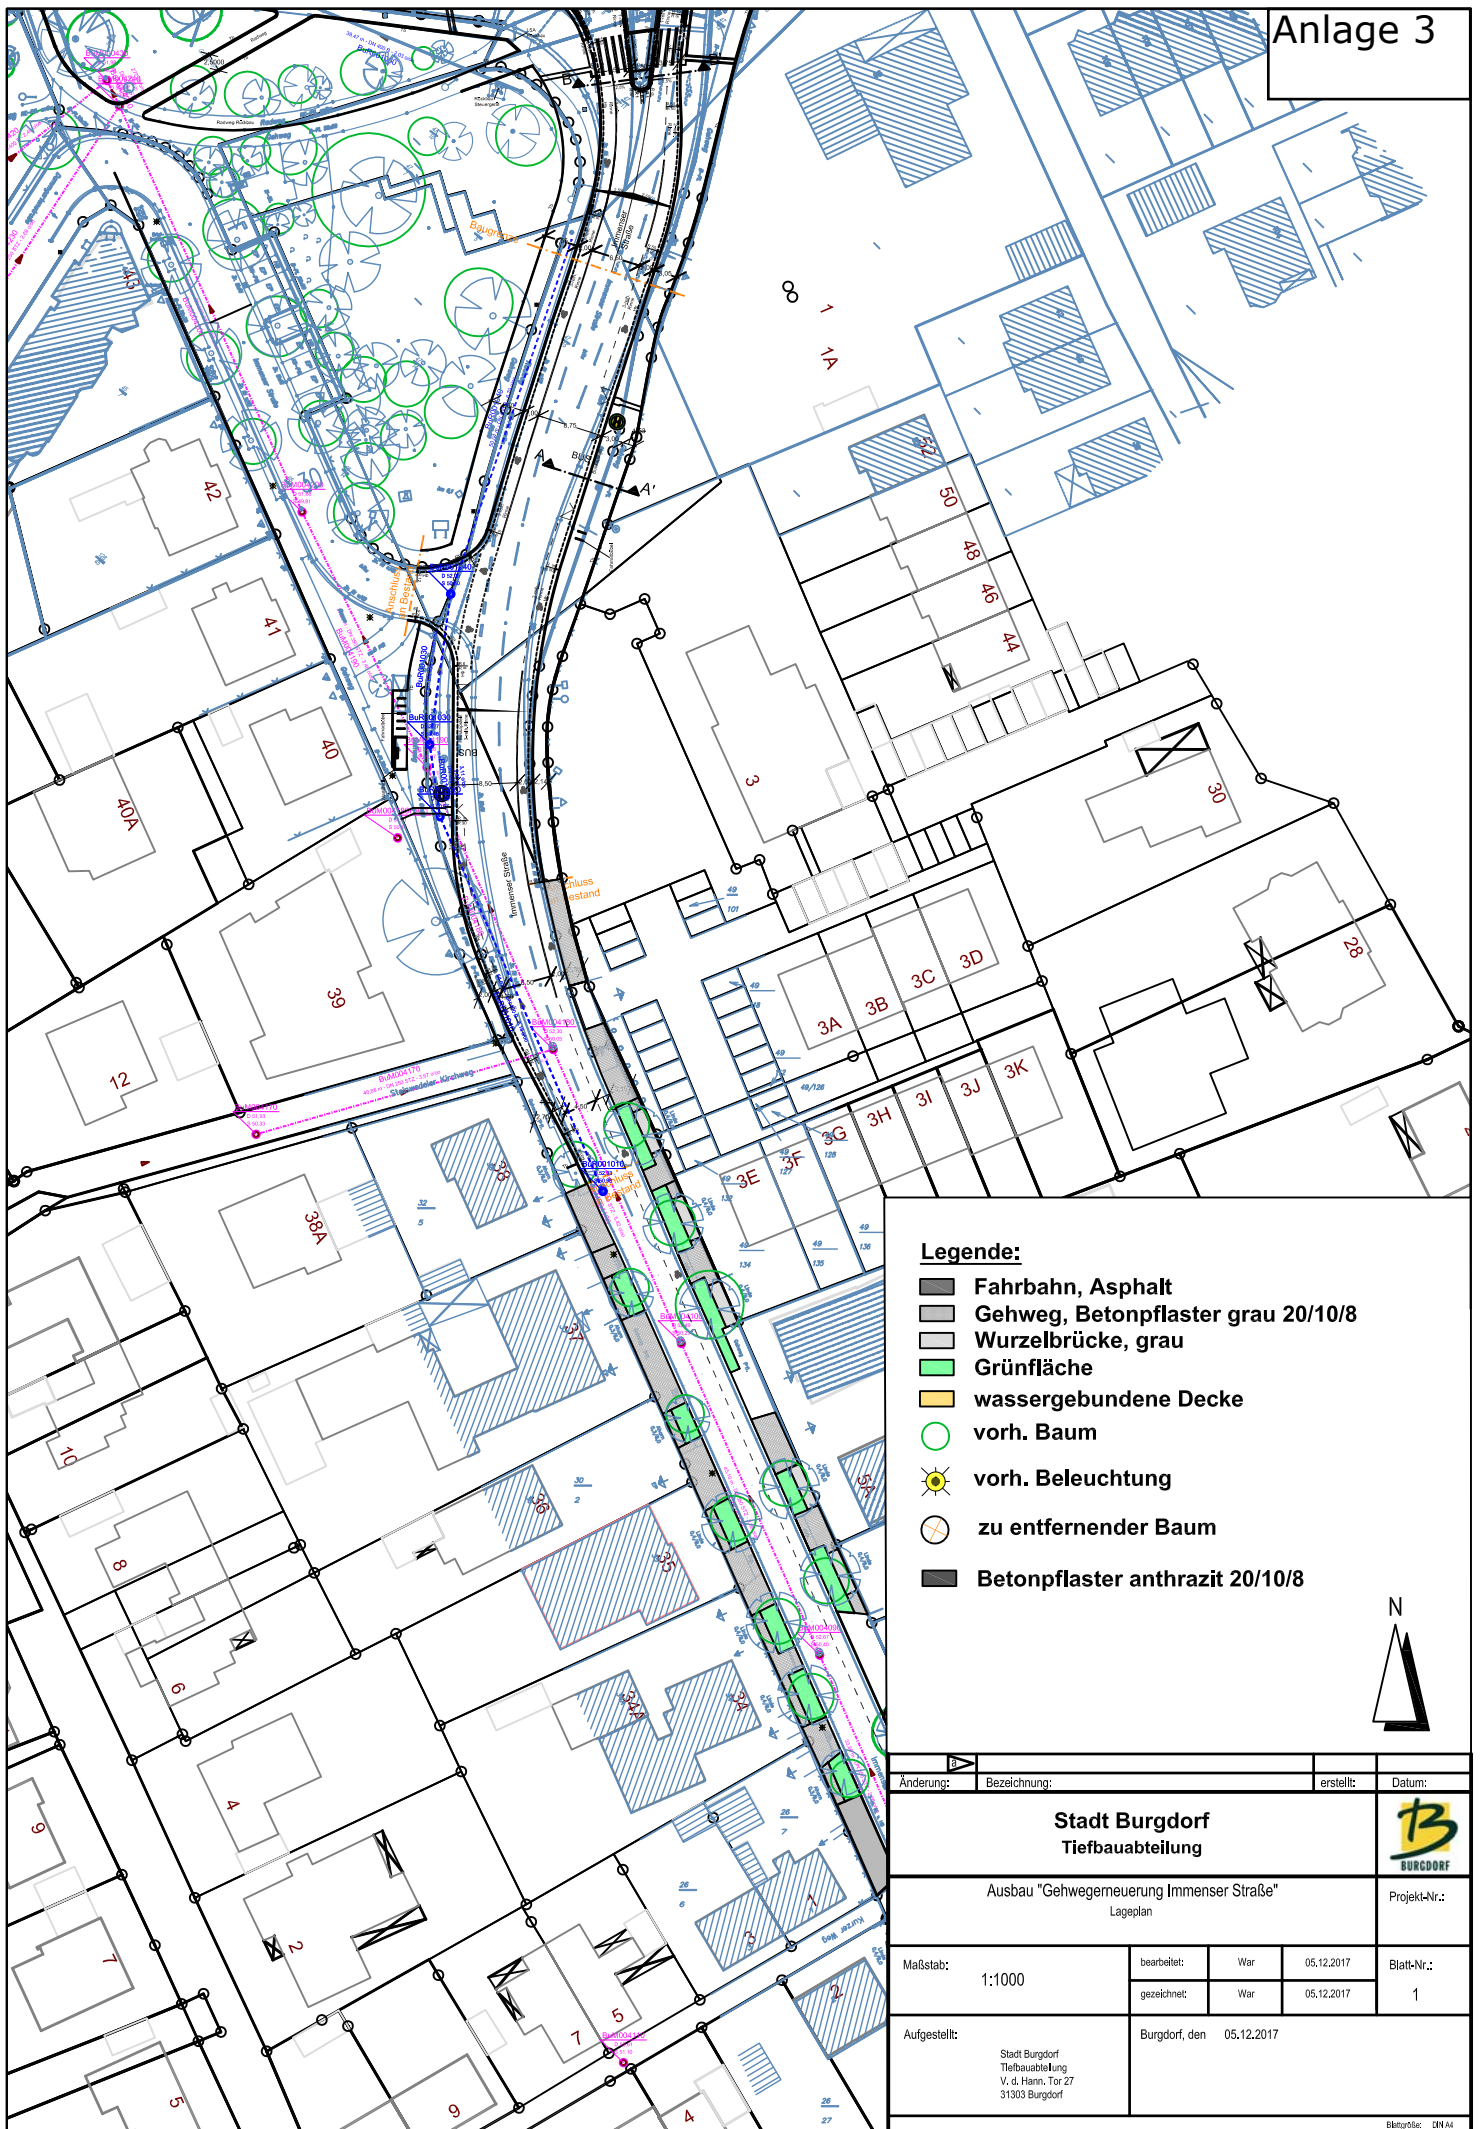


Legende:

- Fahrbahn, Asphalt
- Gehweg, Betonpflaster grau 20/10/8
- Wurzelbrücke, grau
- Grünfläche
- wassergebundene Decke
- vorh. Baum
- vorh. Beleuchtung
- zu entfernender Baum
- Betonpflaster anthrazit 20/10/8



B					
Änderung:		Bezeichnung:		erstellt:	Datum:
Stadt Burgdorf Tiefbauabteilung					
Ausbau "Gehwegerneuerung Immenser Straße" Lageplan					Projekt-Nr.:
Maßstab: 1:1000		bearbeitet:	War	05.12.2017	Blatt-Nr.: 1
		gezeichnet:	War	05.12.2017	
Aufgestellt:		Burgdorf, den 05.12.2017			
Stadt Burgdorf Tiefbauabteilung V. d. Hann, Tor 27 31303 Burgdorf					
Blattgröße: DIN A4					

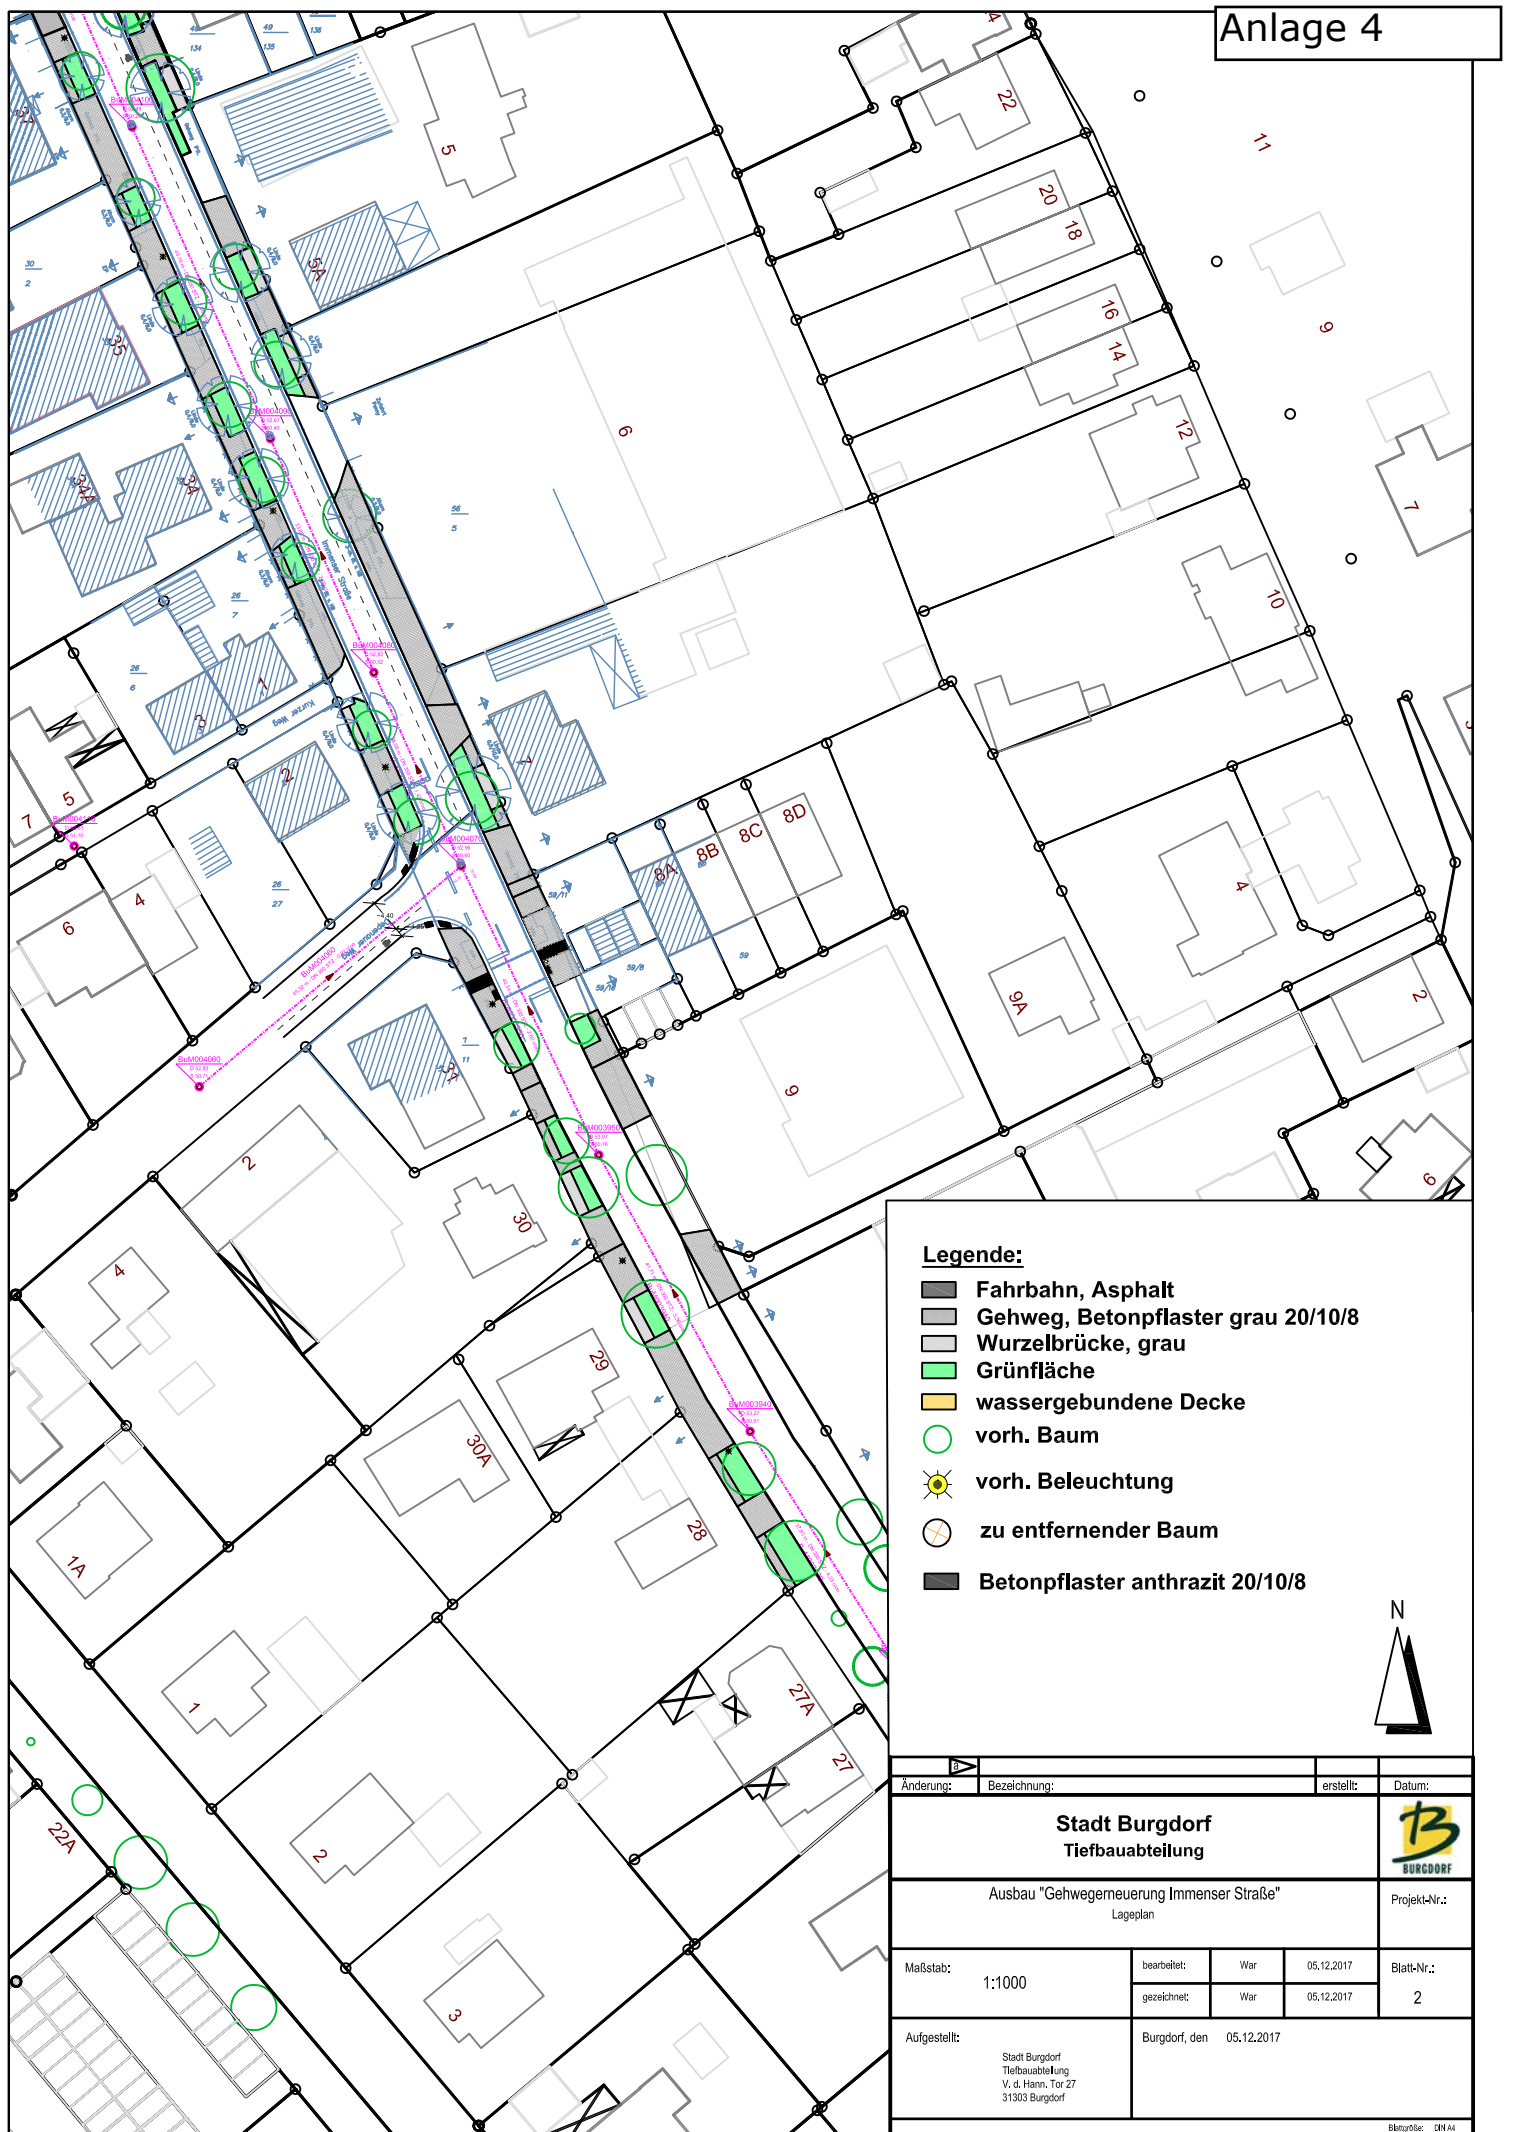

Anlage 5

Legende:

-  **Fahrbahn, Asphalt**
-  **Gehweg, Betonpflaster grau 20/10/8**
-  **Wurzelbrücke, grau**
-  **Grünfläche**
-  **wassergebundene Decke**
-  **vorh. Baum**
-  **vorh. Beleuchtung**
-  **zu entfernender Baum**
-  **Betonpflaster anthrazit 20/10/8**



Änderung:	Bezeichnung:	erstellt:	Datum:
Stadt Burgdorf Tiefbauabteilung			
Ausbau "Gehwegerneuerung Immenser Straße"		Projekt-Nr.:	
Lageplan		Blatt-Nr.:	
Maßstab:	1:1000	bearbeitet:	War 05.12.2017
		gezeichnet:	War 05.12.2017
Aufgestellt:	Burgdorf, den 05.12.2017		
Stadt Burgdorf Tiefbauabteilung V. d. Hann, Tor 27 31303 Burgdorf		3	


Anlage 6

Legende:

-  **Fahrbahn, Asphalt**
-  **Gehweg, Betonpflaster grau 20/10/8**
-  **Wurzelbrücke, grau**
-  **Grünfläche**
-  **wassergebundene Decke**
-  **vorh. Baum**
-  **vorh. Beleuchtung**
-  **zu entfernender Baum**
-  **Betonpflaster anthrazit 20/10/8**



Änderung:	Bezeichnung:	erstellt:	Datum:
Stadt Burgdorf Tiefbauabteilung			
Ausbau "Gehwegerneuerung Immenser Straße" Lageplan			Projekt-Nr.:
Maßstab: 1:1000	bearbeitet: War	05.12.2017	Blatt-Nr.: 4
Aufgestellt: Stadt Burgdorf Tiefbauabteilung V. d. Hann, Tor 27 31303 Burgdorf	Burgdorf, den 05.12.2017		

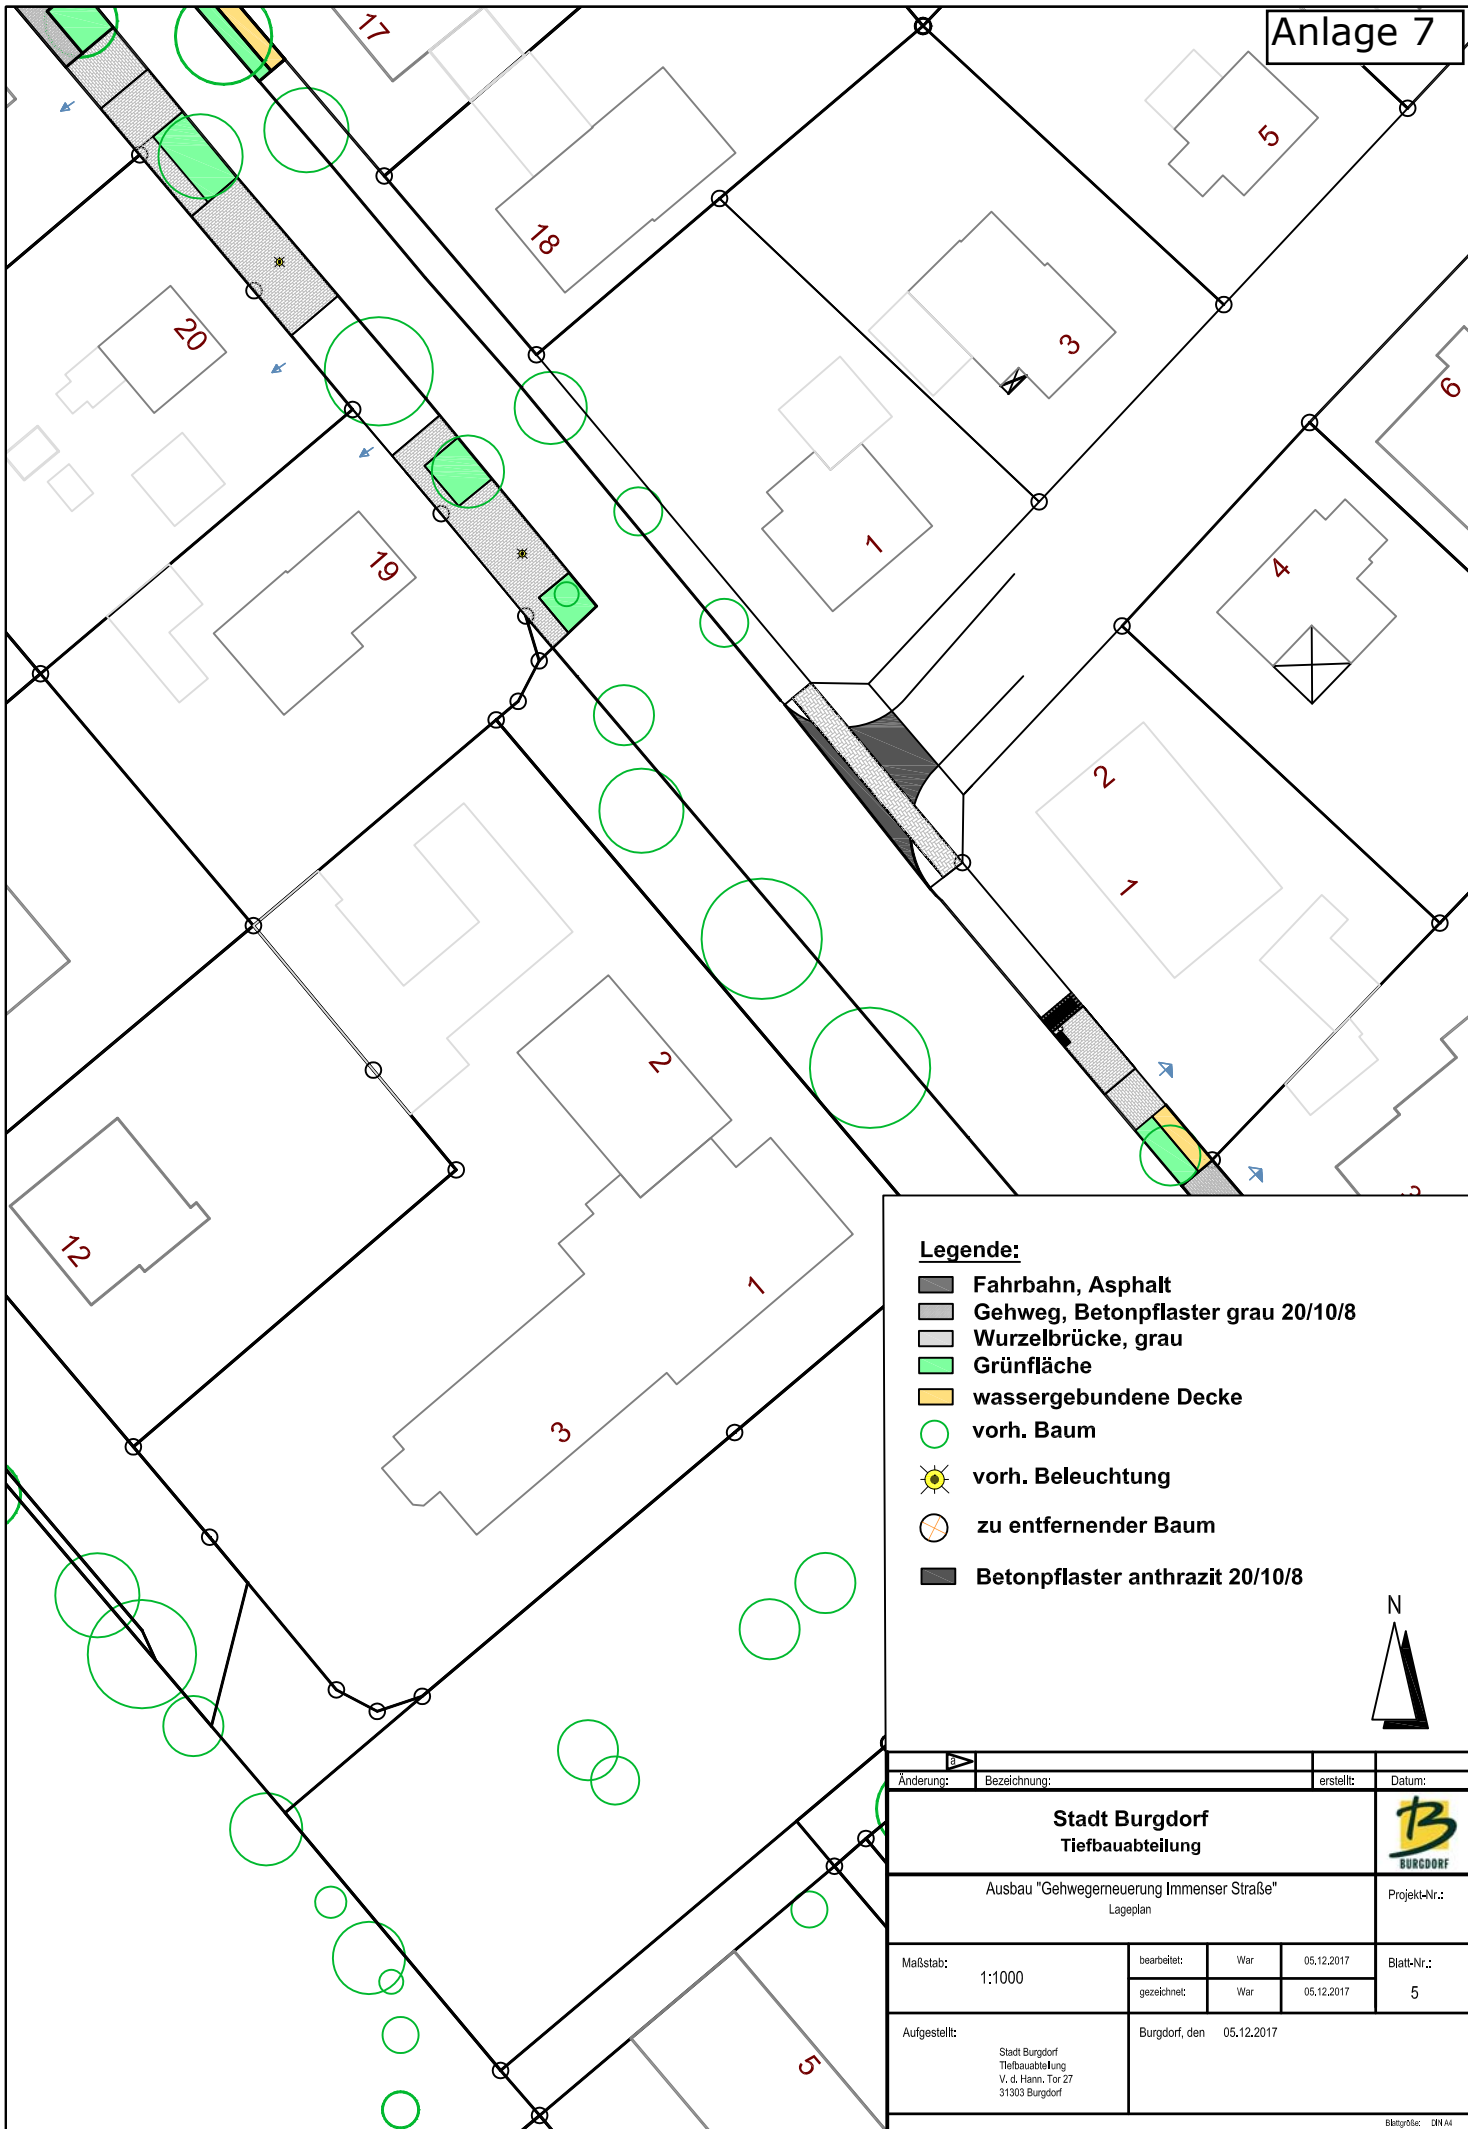


Legende:

- Fahrbahn, Asphalt**
- Gehweg, Betonpflaster grau 20/10/8**
- Wurzelbrücke, grau**
- Grünfläche**
- wassergebundene Decke**
- vorh. Baum**
- vorh. Beleuchtung**
- zu entfernender Baum**
- Betonpflaster anthrazit 20/10/8**



Änderung:		Bezeichnung:				erstellt:		Datum:	
Stadt Burgdorf Tiefbauabteilung									
Ausbau "Gehwegerneuerung Immenser Straße" Lageplan								Projekt-Nr.:	
Maßstab: 1:1000		bearbeitet:		War		05.12.2017		Blatt-Nr.: 5	
		gezeichnet:		War		05.12.2017			
Aufgestellt:		Stadt Burgdorf Tiefbauabteilung V. d. Hann. Tor 27 31303 Burgdorf		Burgdorf, den		05.12.2017			
Elektronik: ZIN 44									

Anlage 8

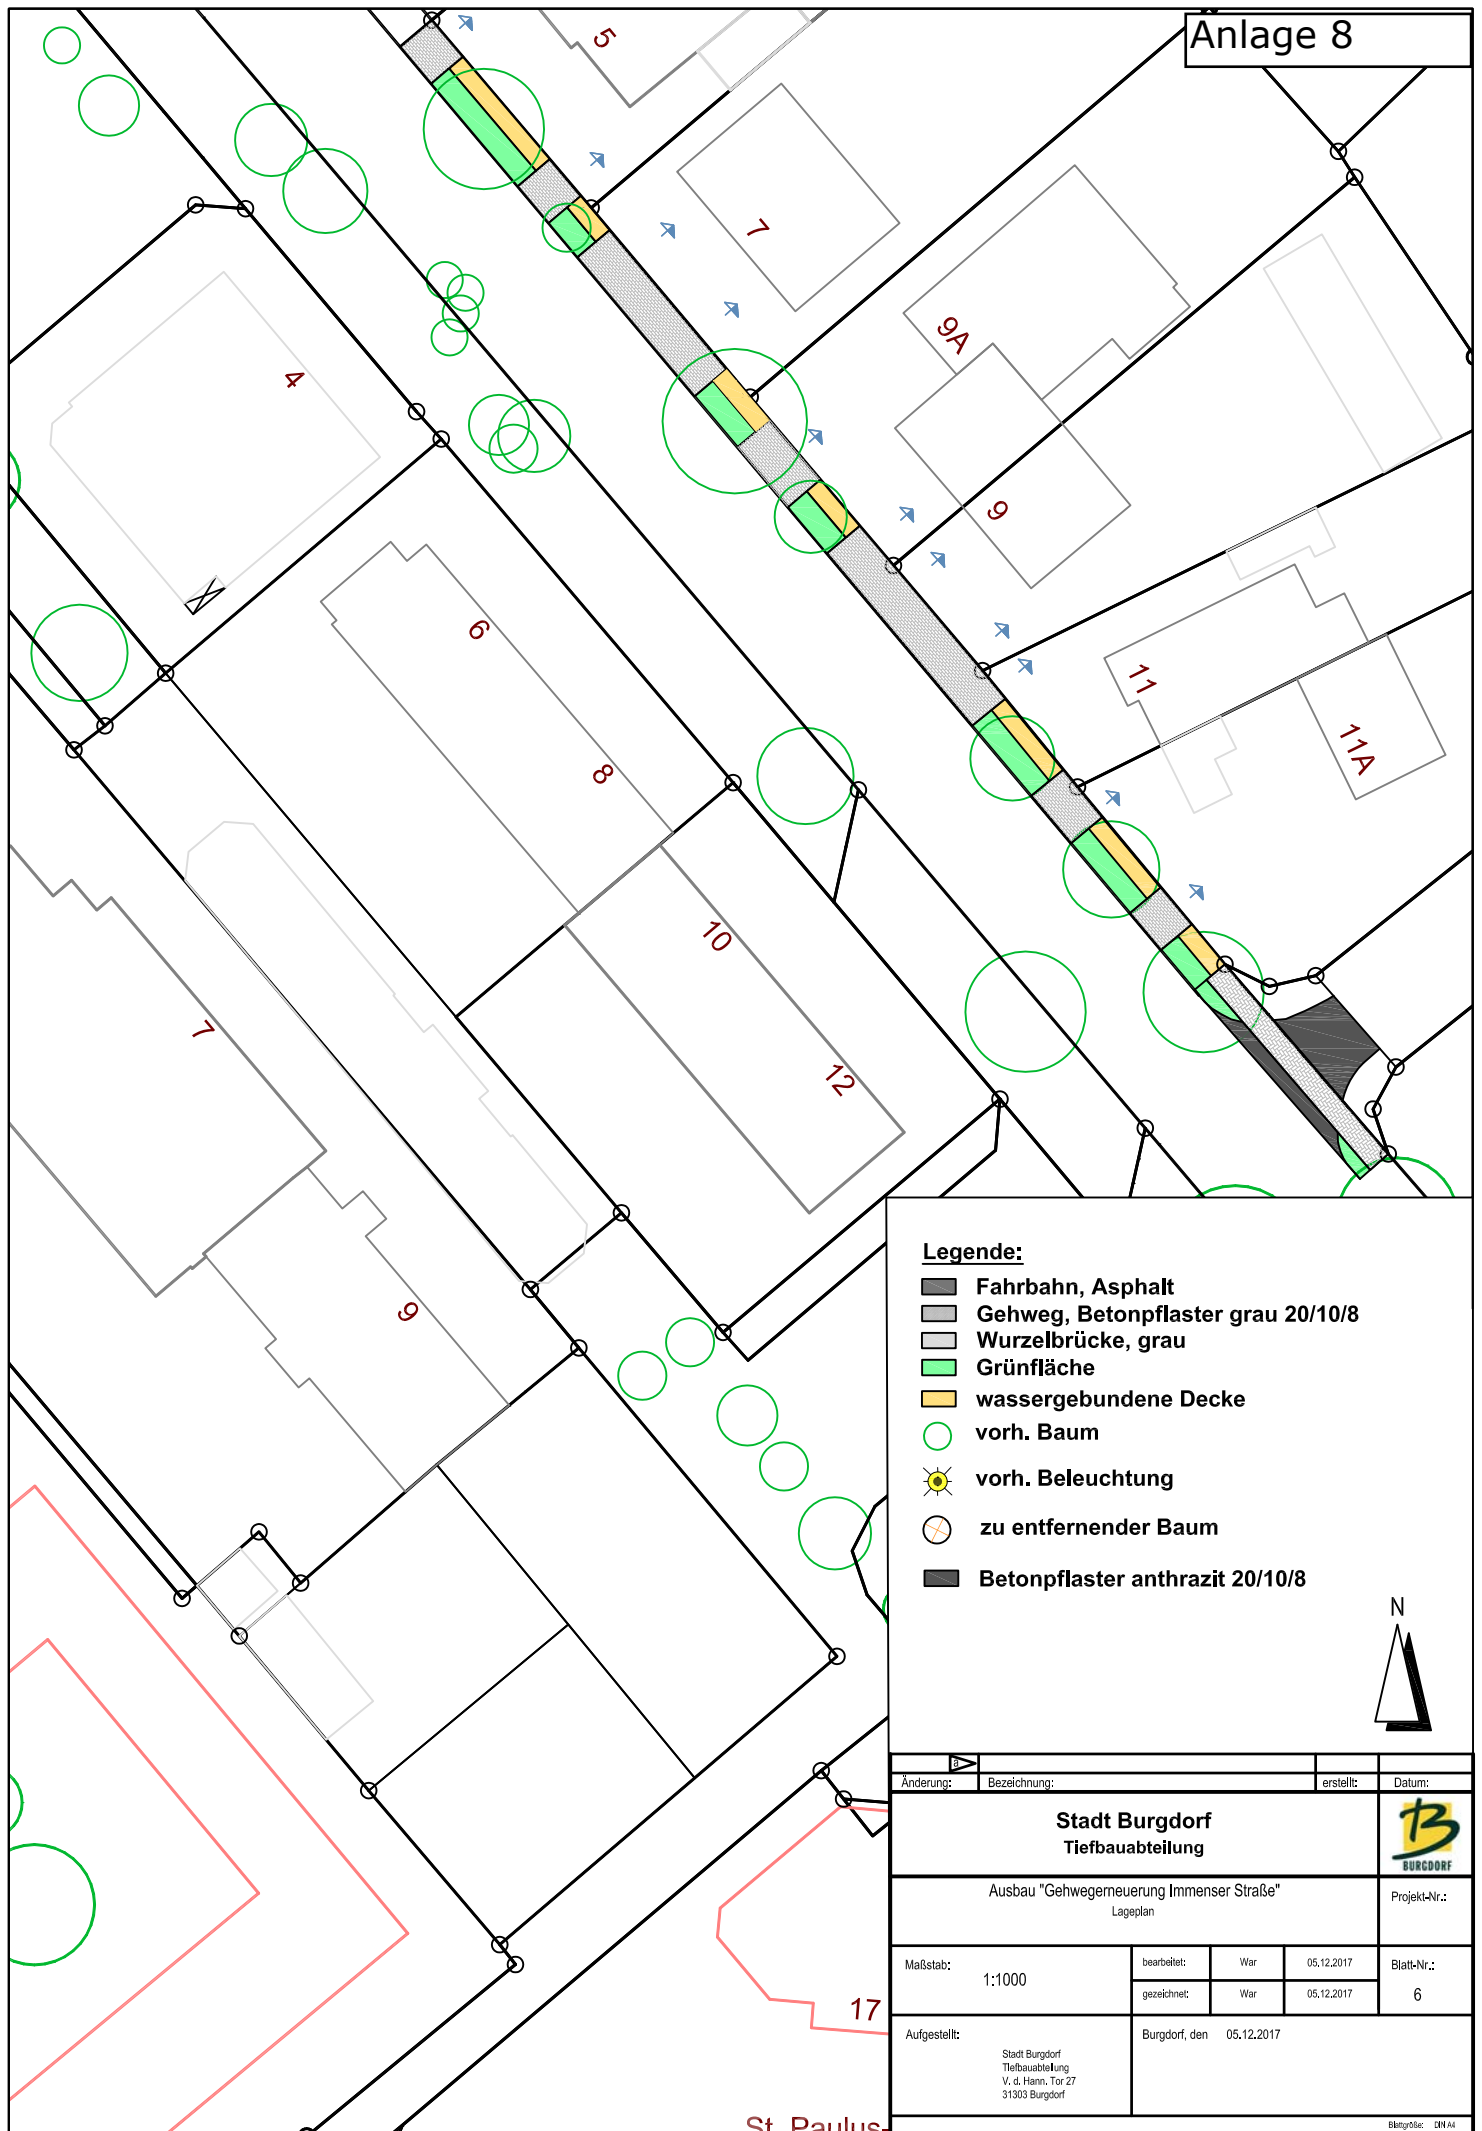

Legende:

- Fahrbahn, Asphalt**
- Gehweg, Betonpflaster grau 20/10/8**
- Wurzelbrücke, grau**
- Grünfläche**
- wassergebundene Decke**
- vorh. Baum**
- vorh. Beleuchtung**
- zu entfernender Baum**
- Betonpflaster anthrazit 20/10/8**



Änderung:	Bezeichnung:	erstellt:	Datum:
Stadt Burgdorf Tiefbauabteilung			
Ausbau "Gehwegerneuerung Immenser Straße" Lageplan			Projekt-Nr.:
Maßstab:	bearbeitet:	War	05.12.2017
1:1000	gezeichnet:	War	05.12.2017
Aufgestellt:	Burgdorf, den 05.12.2017		
Stadt Burgdorf Tiefbauabteilung V. d. Hann. Tor 27 31303 Burgdorf			Blatt-Nr.: 6