


Anlage 3

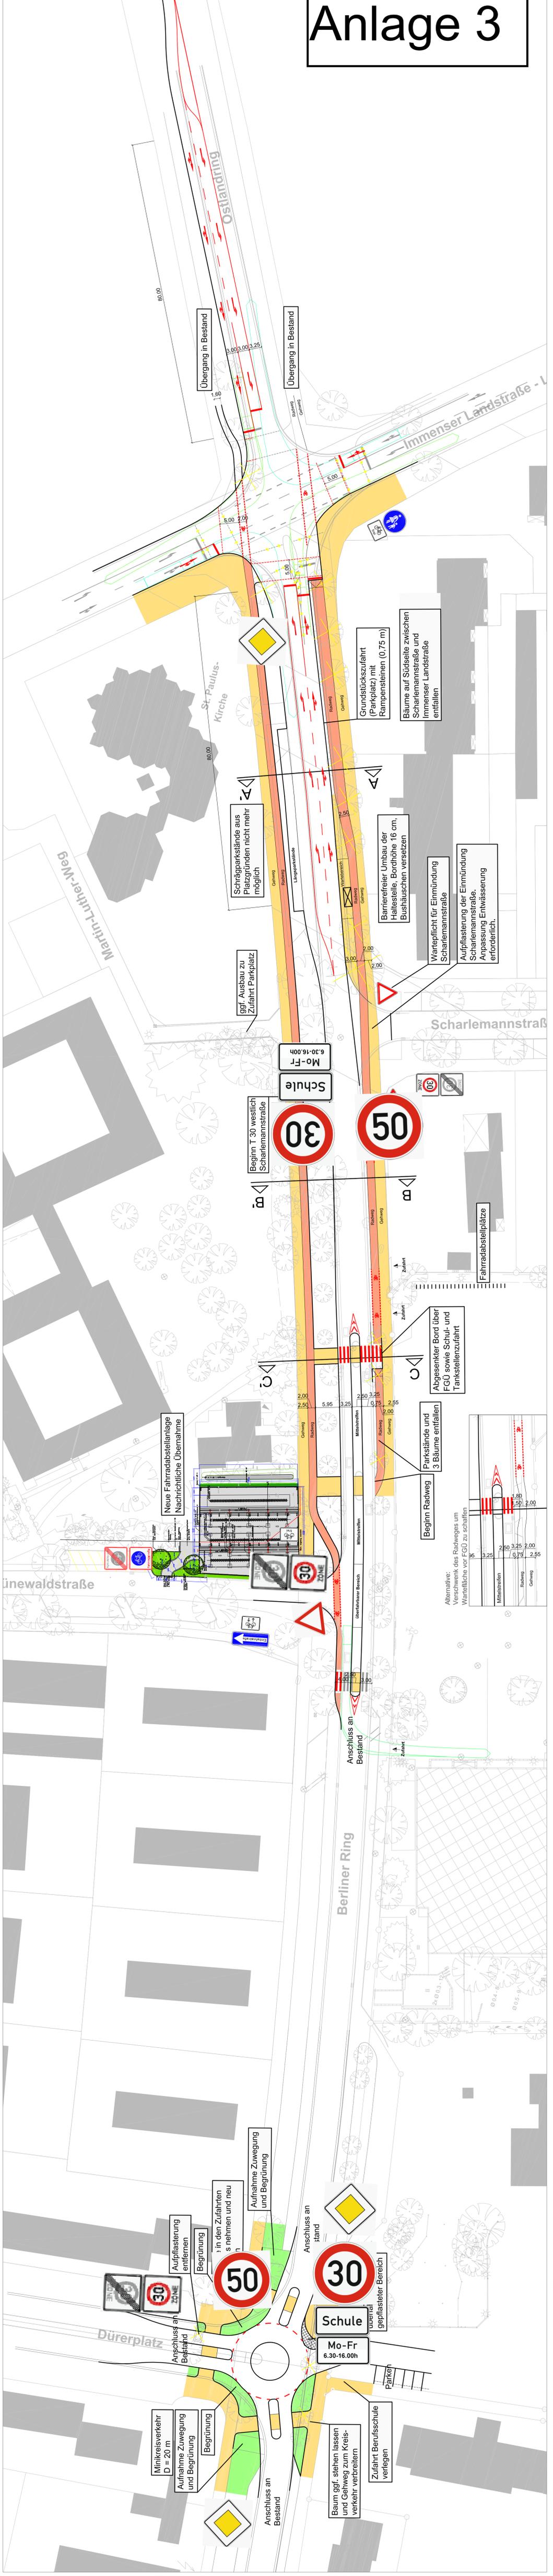

Masse sind vor Ort zu überprüfen!

Entwurfsbearbeitung: **PGV**

Planungsgesellschaft Verkehr
 Am Stadthafen 10
 20099 Hamburg
 Telefon: (0411) 226601-40 • Fax: (0411) 226601-6900
 E-Mail: info@planungs-gesellschaft.de • www.planungs-gesellschaft.de

Datum: 31.01.2017 | DA
 bearbeitet: 31.01.2017 | AB
 gezeichnet: 31.01.2017 | AB
 geprüft:

Stadt Burgdorf
 Tiefbauabteilung

Verkehrssituation und -konzeption
 Berliner Ring


Datum: | Zeichen: |
 bearbeitet: | Zeichen: |
 Lageplan
 Maßstab 1:500

Vorplanung
 Variante Radweg Südseite

Bestand
zwischen Immenser Straße und Scharlemannstraße

Südseite


Nordseite

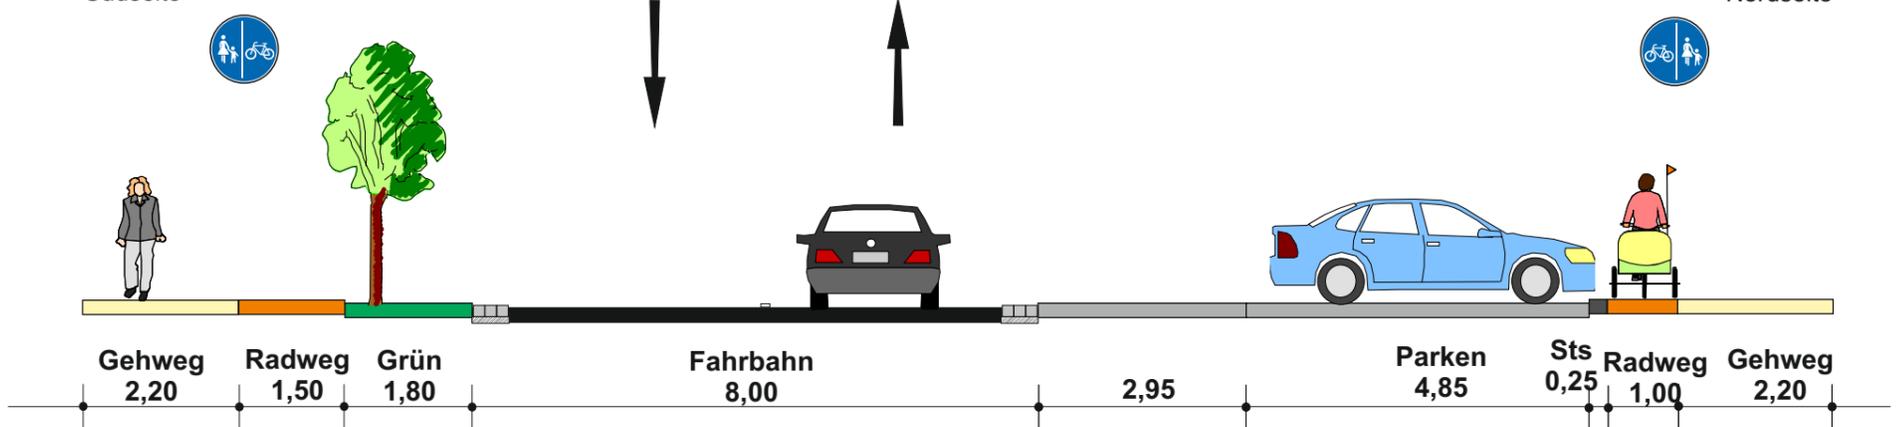

Lösungsvorschlag
zwischen Immenser Straße und Scharlemannstraße

Südseite

Nordseite

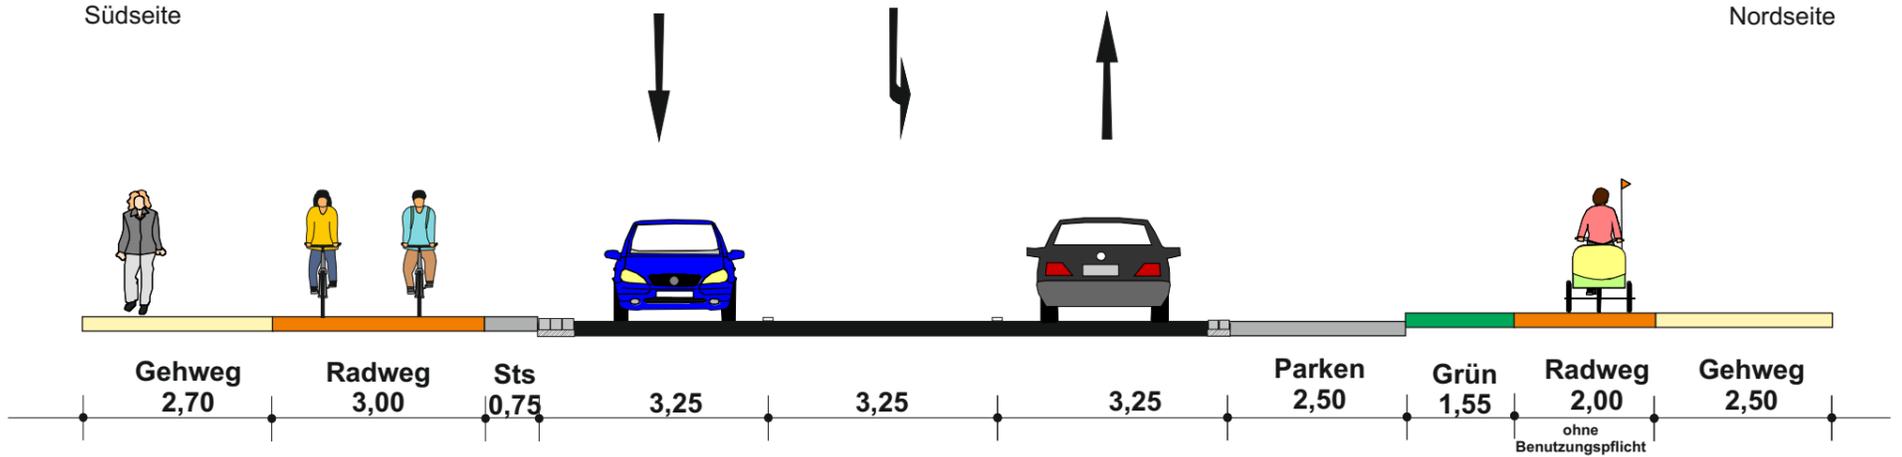

Stadt Burgdorf

**Verkehrssituation und -konzeption
Berliner Ring**

**Variante Radweg Südseite
Querschnitt A-A**


Maßstab 1:100

26. Januar 2017




PGV-Alrutz GbR
Adelheidstraße 9b
30171 Hannover
Tel.: 0511 / 220601-80
info@pgv-alrutz.de
www.pgv-alrutz.de

Bestand
Höhe Tankstelle
Südseite

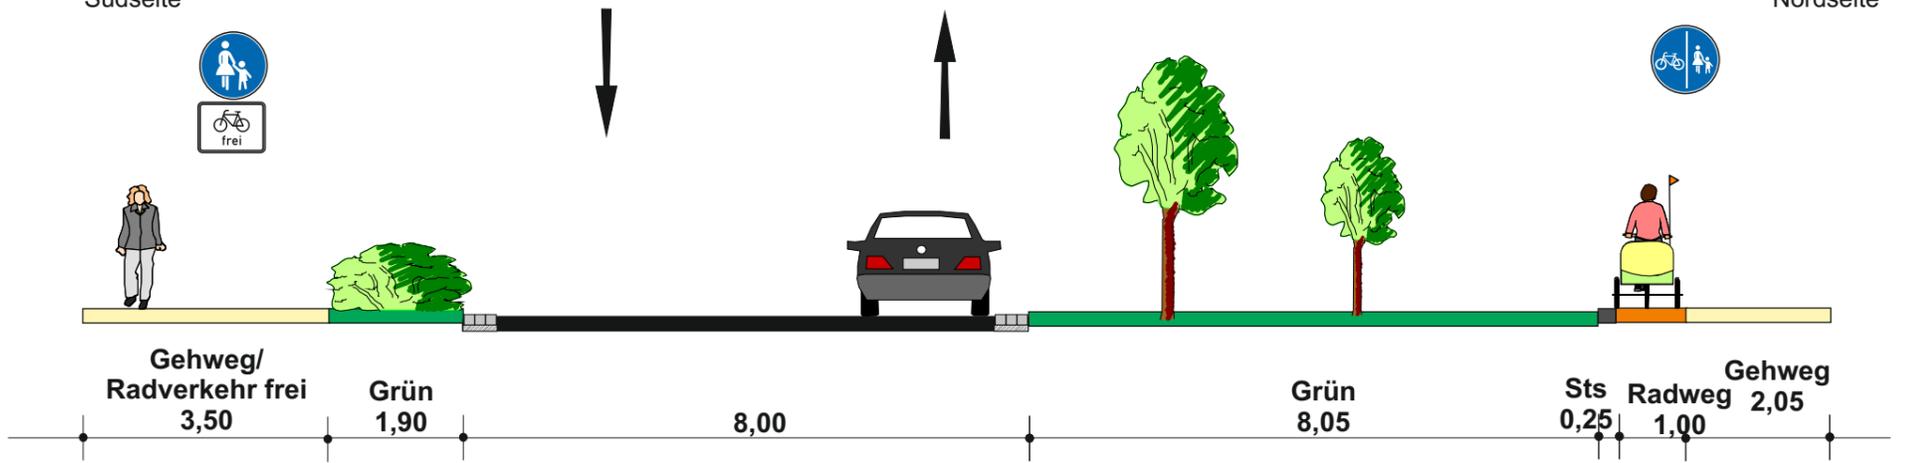

Lösungsvorschlag
Höhe Tankstelle
Südseite

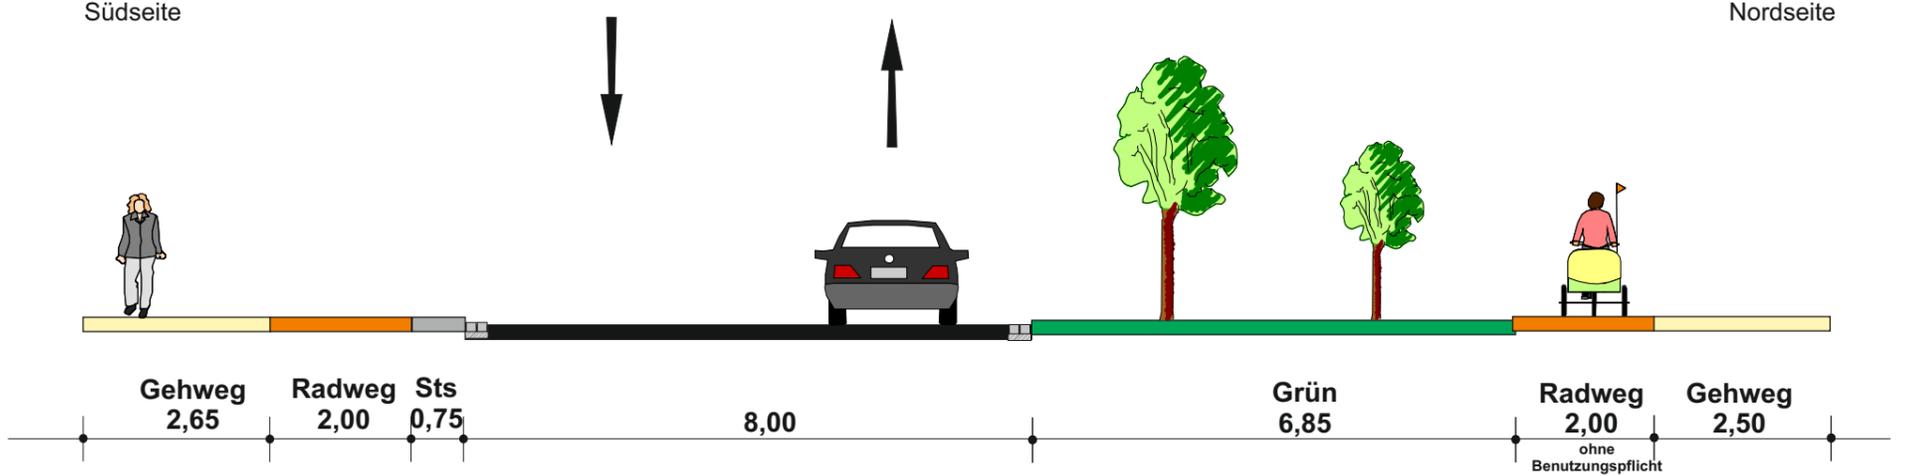

Stadt Burgdorf

**Verkehrssituation und -konzeption
Berliner Ring**

**Variante Radweg Südseite
Querschnitt B-B**

Maßstab 1:100

26. Januar 2016




PGV-Alrutz GbR
Adelheidstraße 9b
30171 Hannover
Tel.: 0511 / 220601-80
info@pgv-alrutz.de
www.pgv-alrutz.de

Bestand
Höhe zukünftiger FGÜ

Südseite


Nordseite

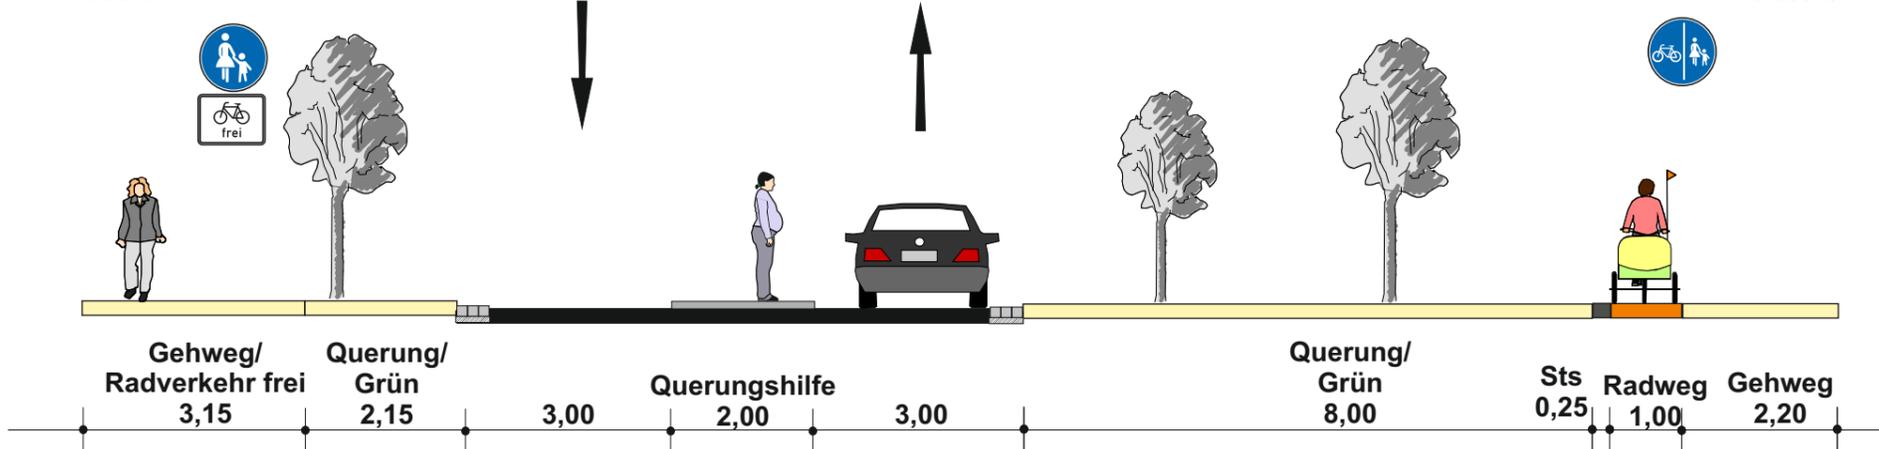

Lösungsvorschlag 1
Höhe zukünftiger FGÜ

Südseite


Nordseite

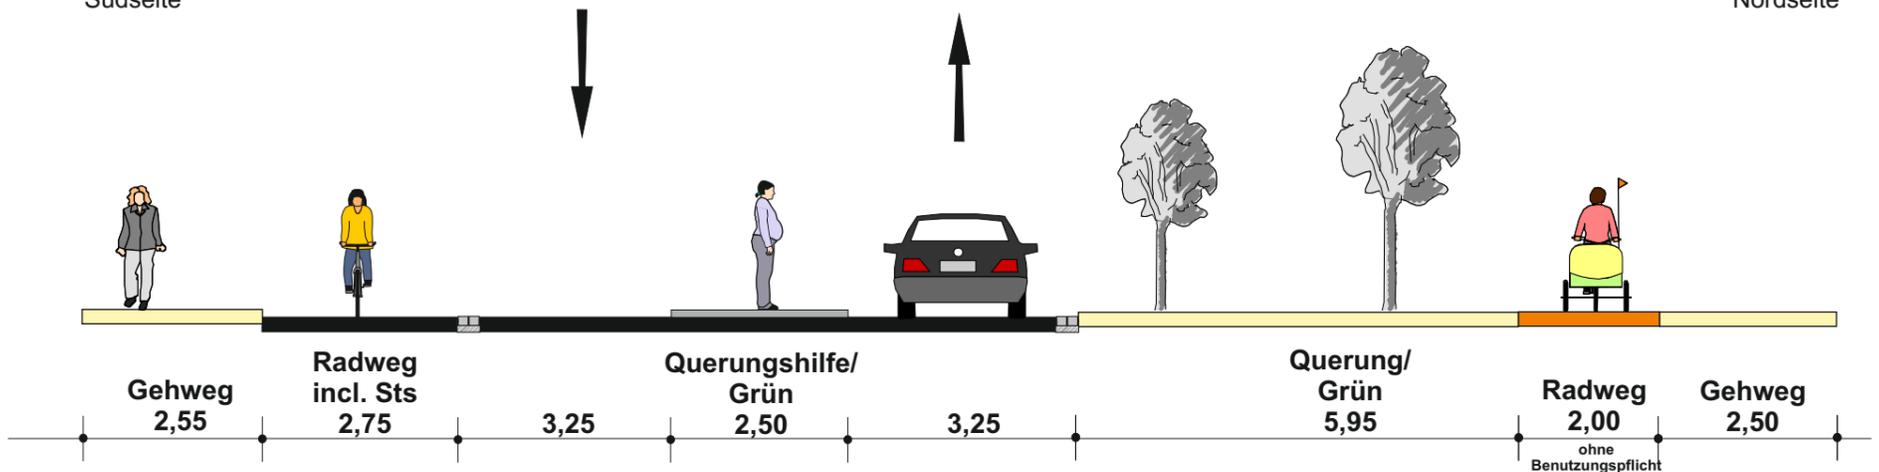

Lösungsvorschlag 2
Höhe zukünftiger FGÜ

Südseite

Nordseite

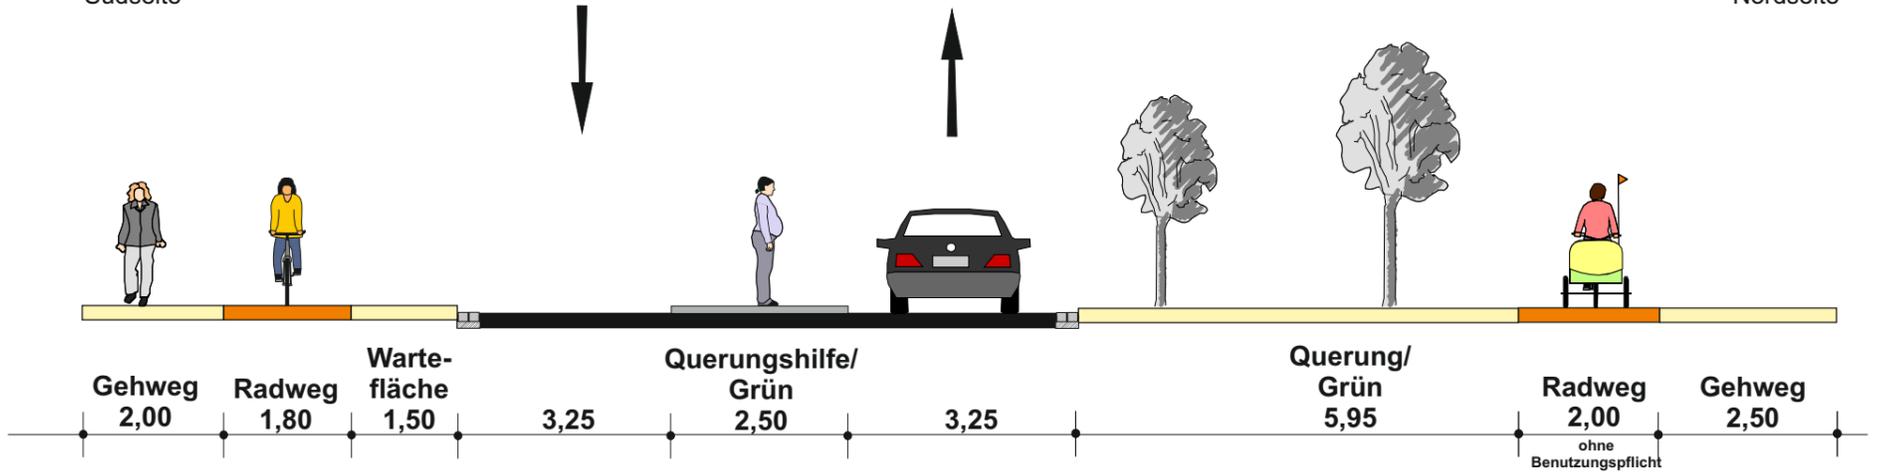

Stadt Burgdorf

**Verkehrssituation und -konzeption
Berliner Ring**

**Variante Radweg Südseite
Querschnitt C-C**

Maßstab 1:100 (im Original A3)

26. Januar 2017



PGV-Alrutz GbR
Adelheidstraße 9b
30171 Hannover
Tel.: 0511 / 220601-80
info@pgv-alrutz.de
www.pgv-alrutz.de