



Rechteckpflaster - heide braun
Sand- Splittbettung 0/8
Schottertragsschicht 0/32

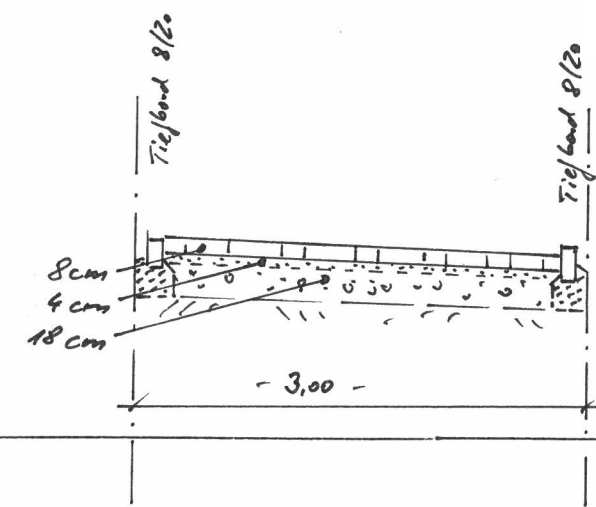

Schnitt B-B

M = 1:50

210/17

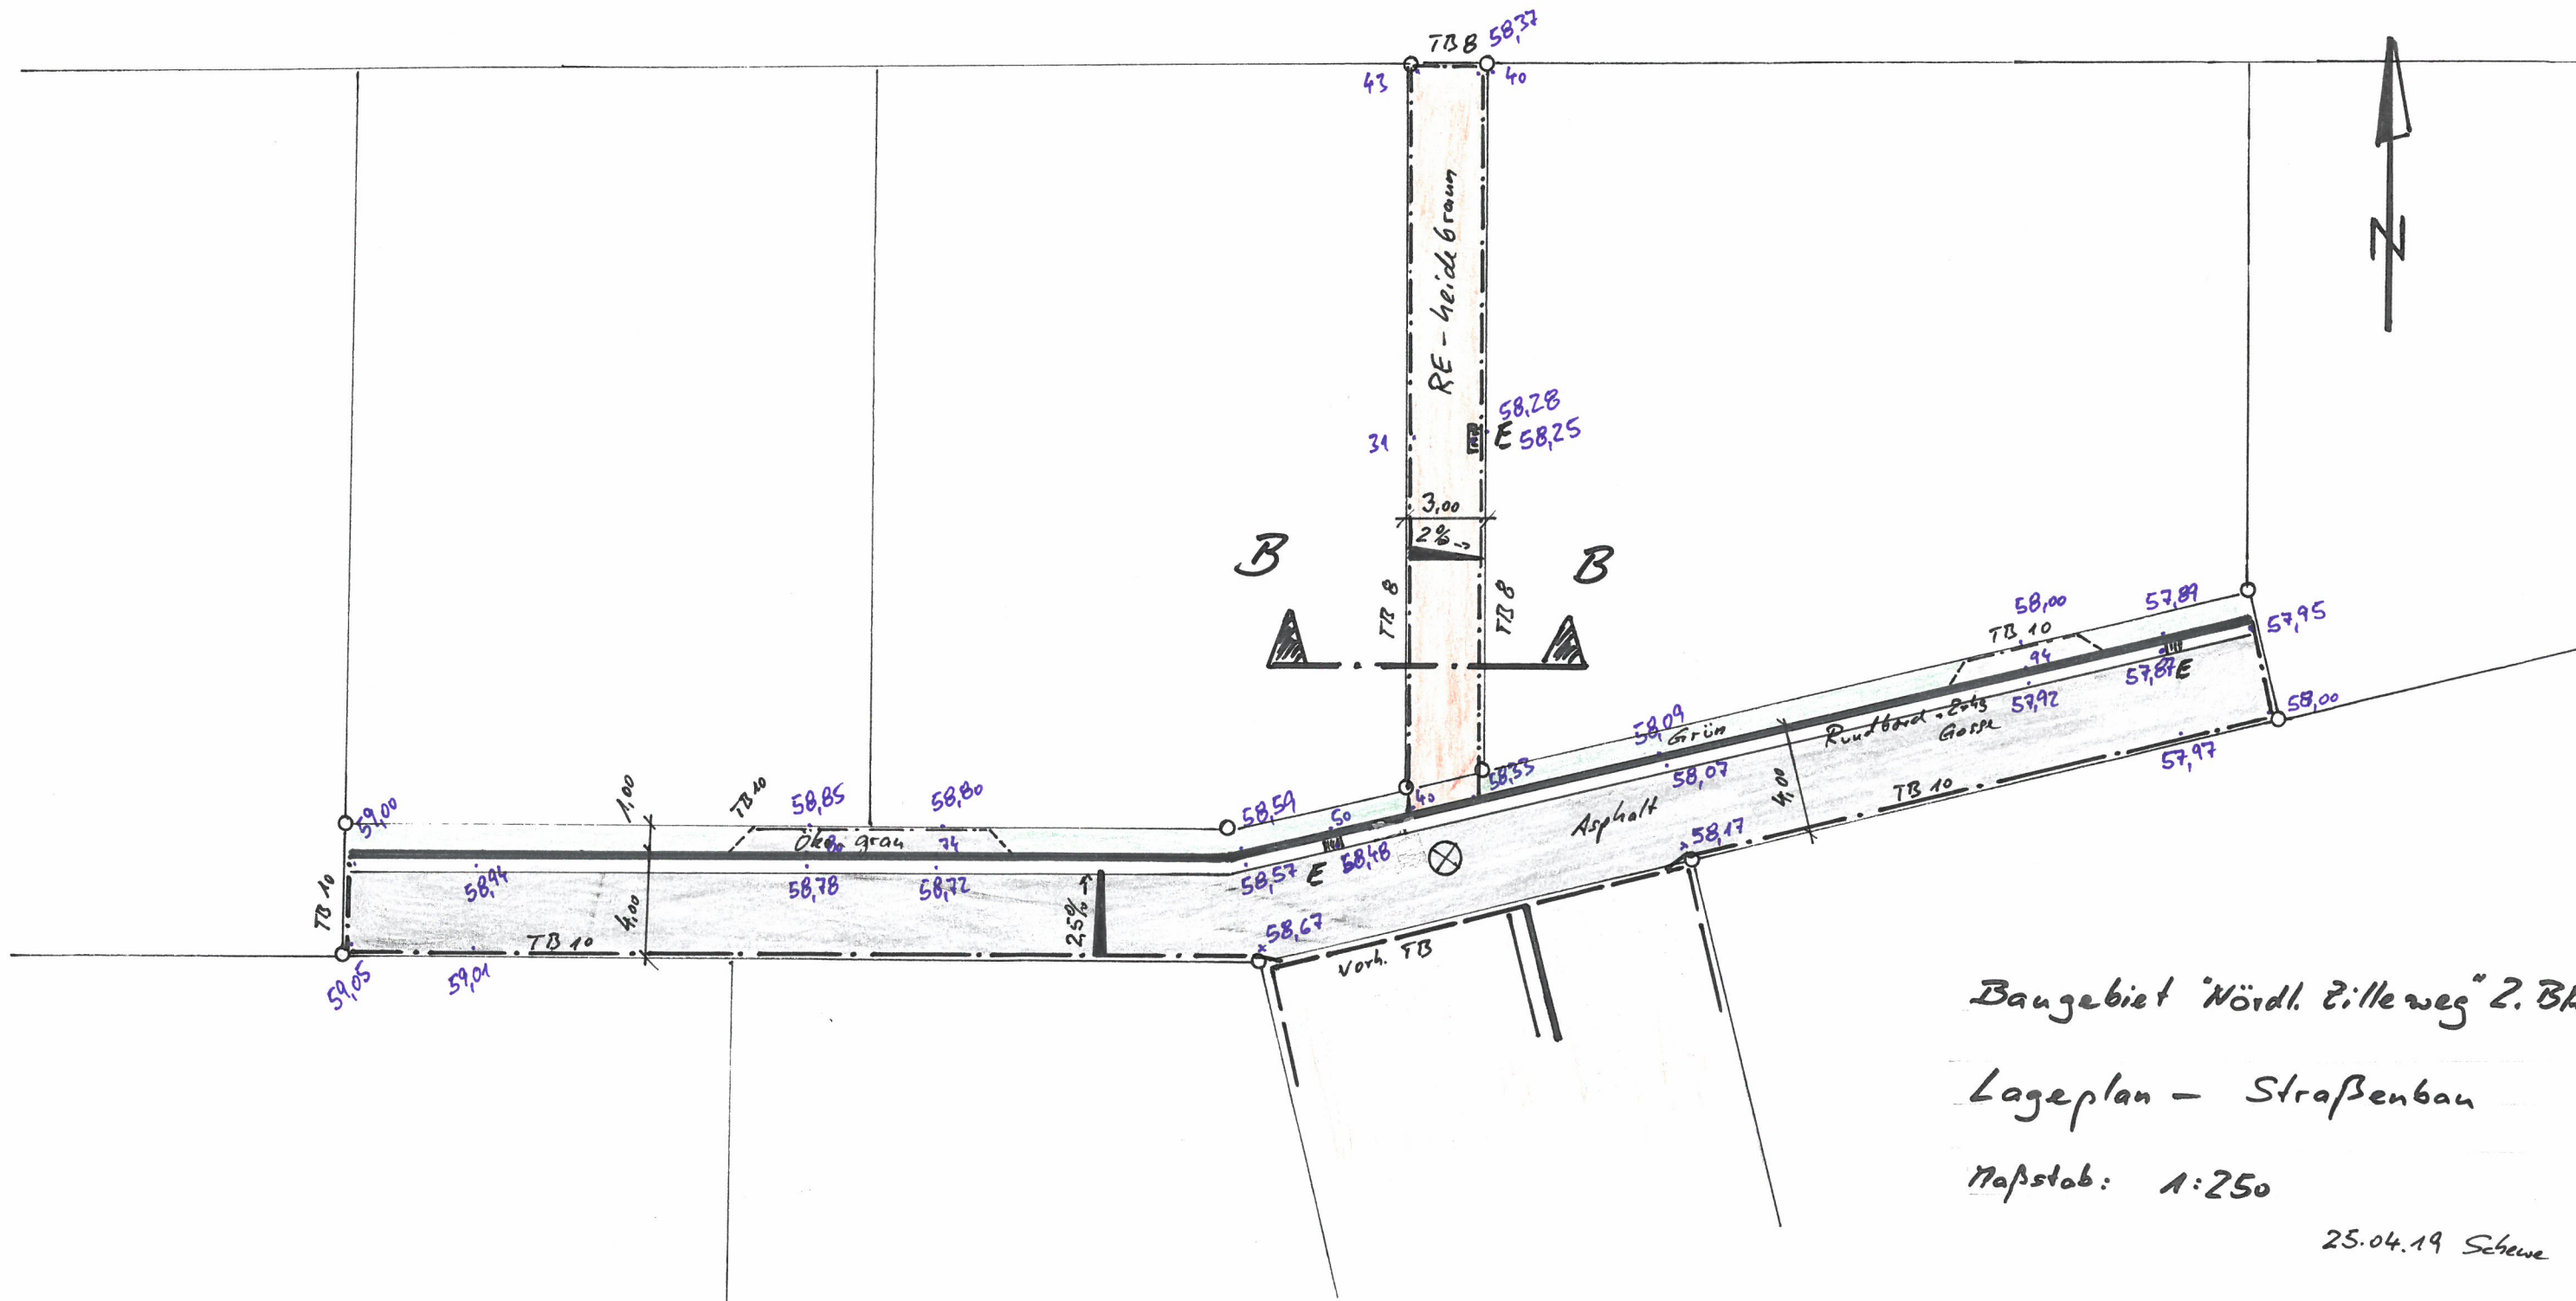

Baugebiet "Nördl. Zilleweg" 2. BA

Lageplan - Straßenbau

Maßstab: 1:250

25.04.19 Schewe