


Y 32568874.942
X 5811094.600

Y 32569777.083
X 5809749.035

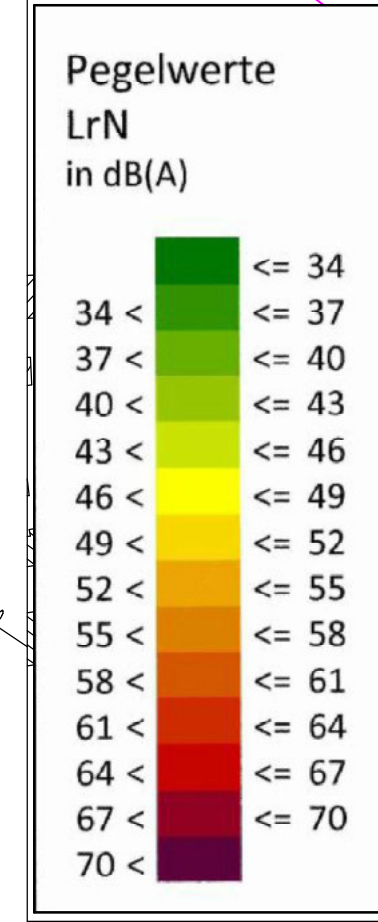

Y 32568554.748
X 5810879.924

Anlage 1

Entwurfsbearbeitung:
**Niedersächsische Landesbehörde
für Straßenbau und Verkehr
Geschäftsbereich Hannover**
Dorfstraße 17-19
30519 Hannover

Entwurfsaufstellung:
**Niedersächsische Landesbehörde
für Straßenbau und Verkehr
Geschäftsbereich Hannover**
Dorfstraße 17-19
30519 Hannover

Projekt-Nr.:
bearbeitet: Bodensiek/Giesche-Zudnik
gezeichnet: Giesche-Zudnik
geprüft:

P.-Nr.:
nachgeprüft:

Nr.	Art der Änderung	Datum	Zeichen

Strassenbauverwaltung des Landes Niedersachsen
Straßen-/Abschn.-Nr./Station:
PROJIS-Nr.:

Unterlage / Blatt-Nr.: 5 / 1
Lageplan
Maßstab: 1: 1500

**Betrachtung der Lärmsituation an der L412
in der Ortsdurchfahrt Burgdorf (Immenser Straße)
-Schalltechnische Untersuchung-**

Aufgestellt:
Hannover, den 13.05.2019
Niedersächsische Landesbehörde für Straßenbau und Verkehr
Geschäftsbereich Hannover

im Auftrage:

Y 32569318.844
X 5809740.255