
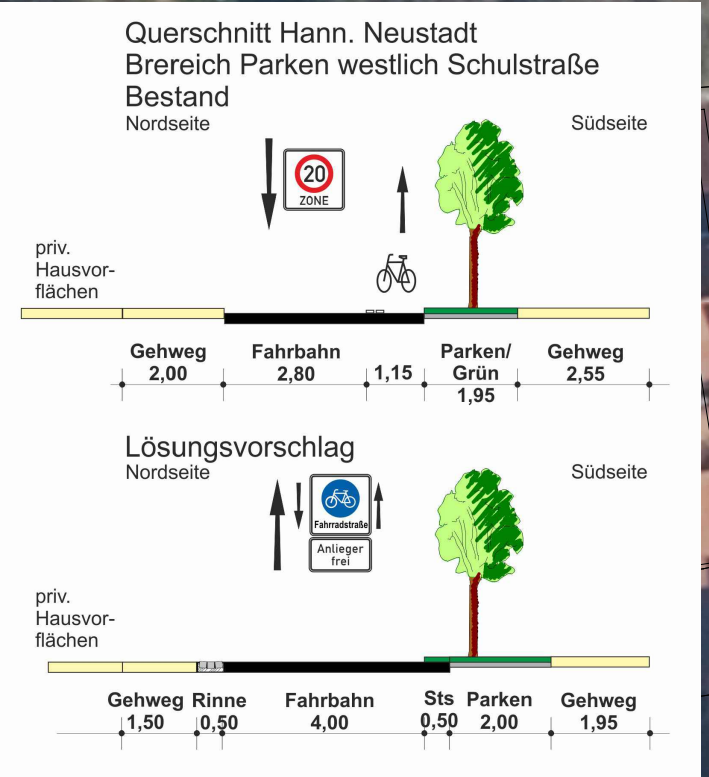
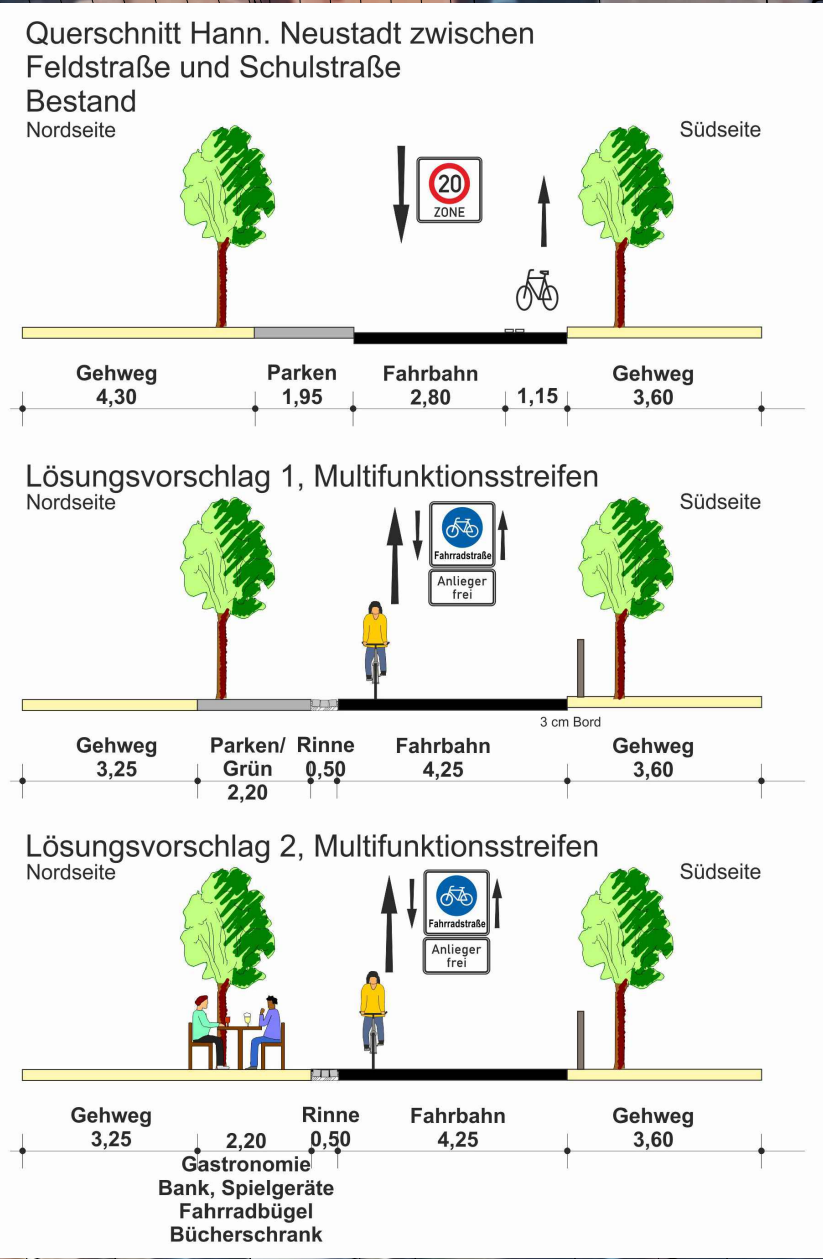
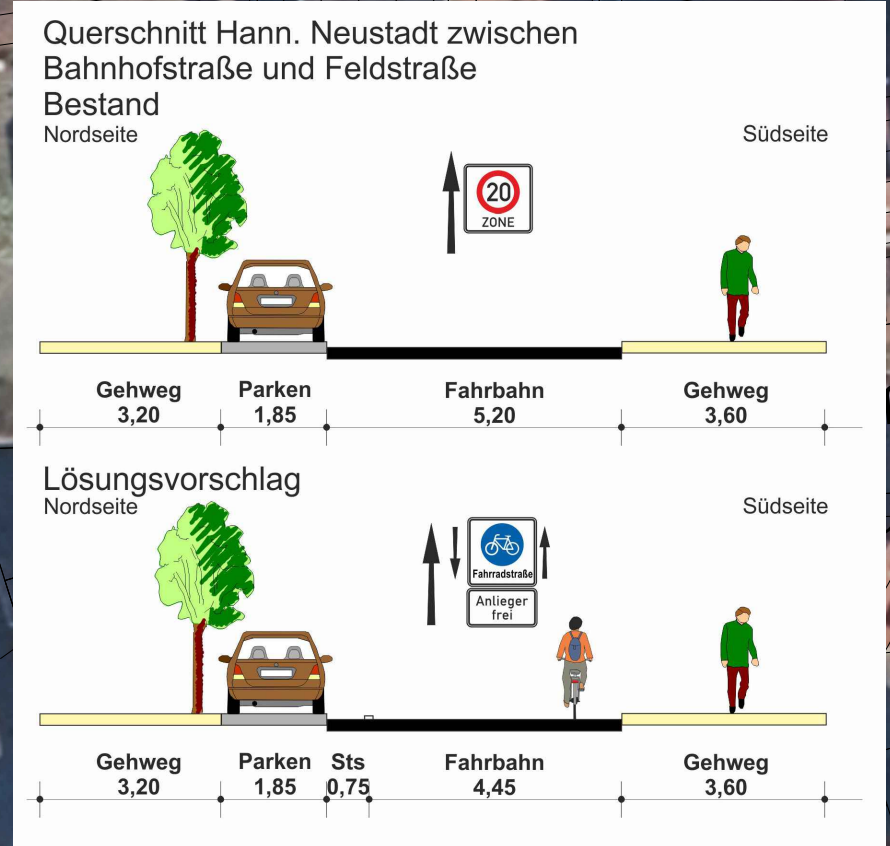


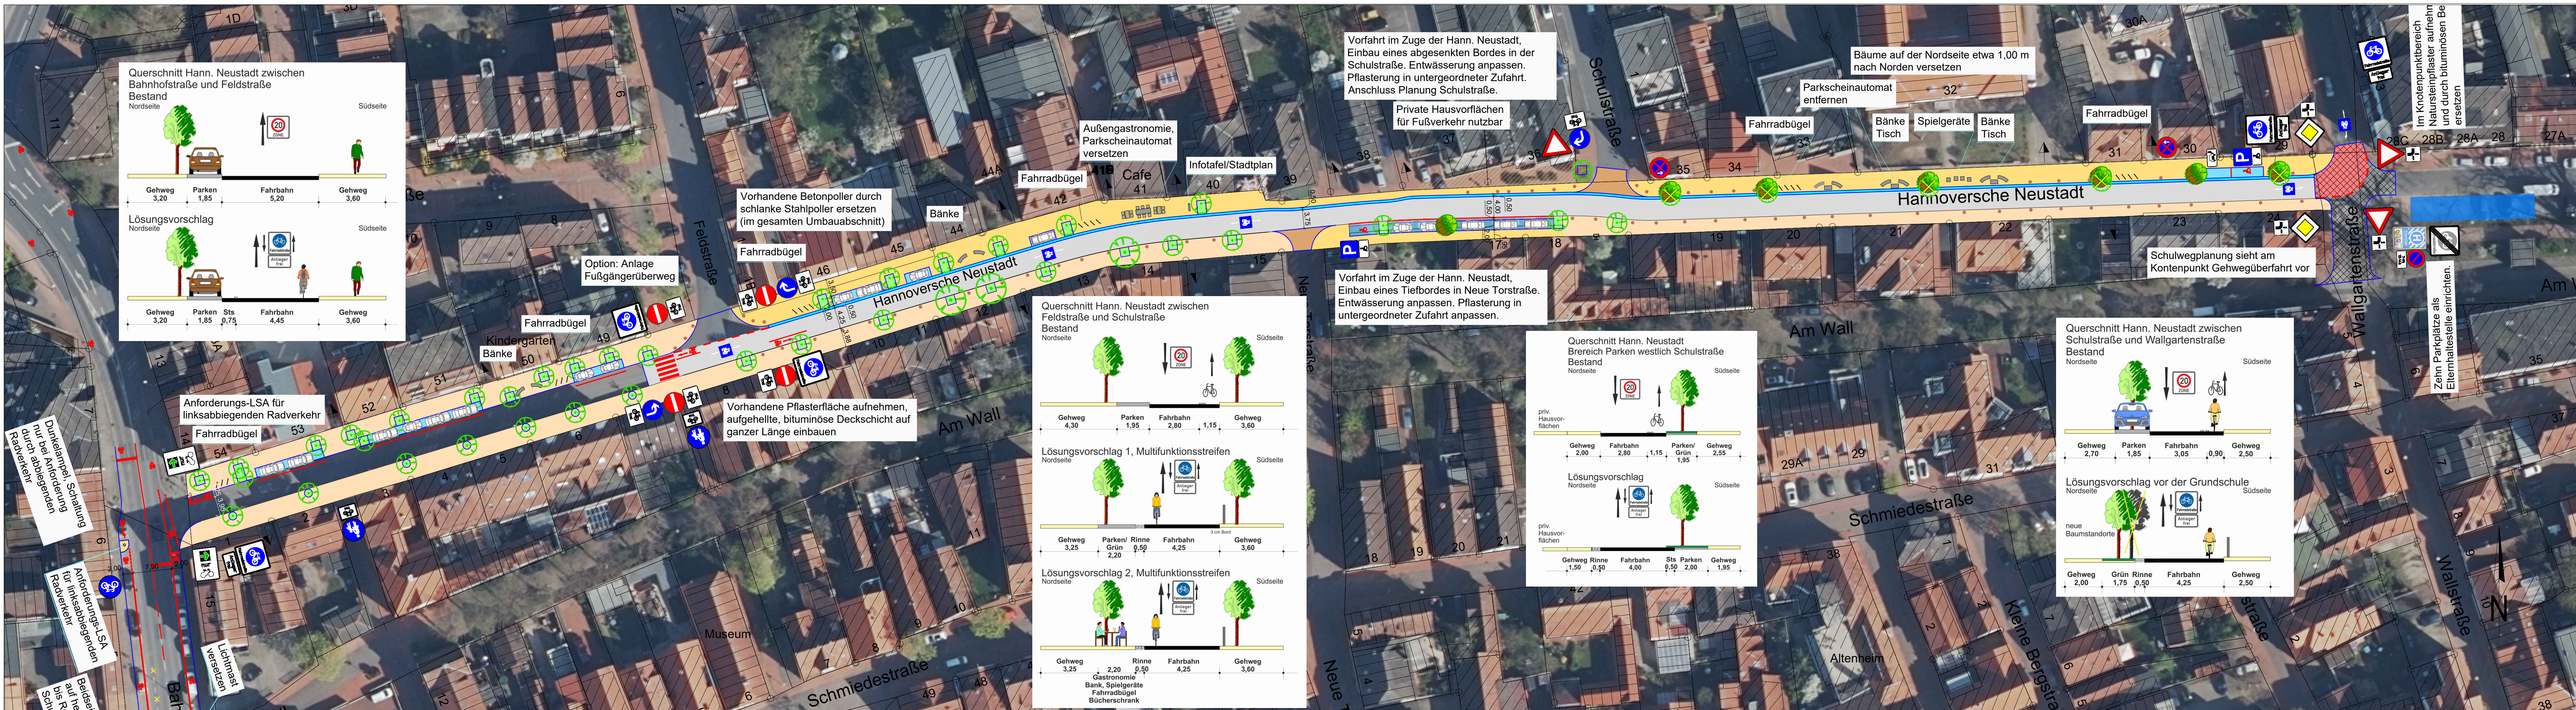

Legende			
	Asphalt neu		Bestand
	Gehweg, Bestand		bauliche Veränderung
	Gehweg, neu		Markierung neu
	Parkplätze		Zufahrt
	Grün		entfällt
	Muldenrinne		Baum vorhanden
			Baum neu

Ausweisung von Streckenabschnitten mit gekennzeichneten Parkflächen

Bei weiterer Entwurfsplanung Anlage von Gehwegüberfahrten prüfen und taktile Elemente an Querungsstellen vorsehen.

Entwurfsbearbeitung:	Datum	Zeichen
	bearbeitet: 11.04.2023	DA
Planungsgemeinschaft Verkehr PGV-Alnitz GbR Adelheidstraße 9b, 30171 Hannover Telefon (0511) 226001-80 • Fax (0511) 226001-990 info@pgv-arnitz.de • www.pgv-arnitz.de	gezeichnet: 11.04.2023	AB

Stadt Burgdorf		
Anbindung des neuen IGS-Standortes von Westen für den Radverkehr		Lageplan 6/8
		Maßstab 1:500
Hann. Neustadt		