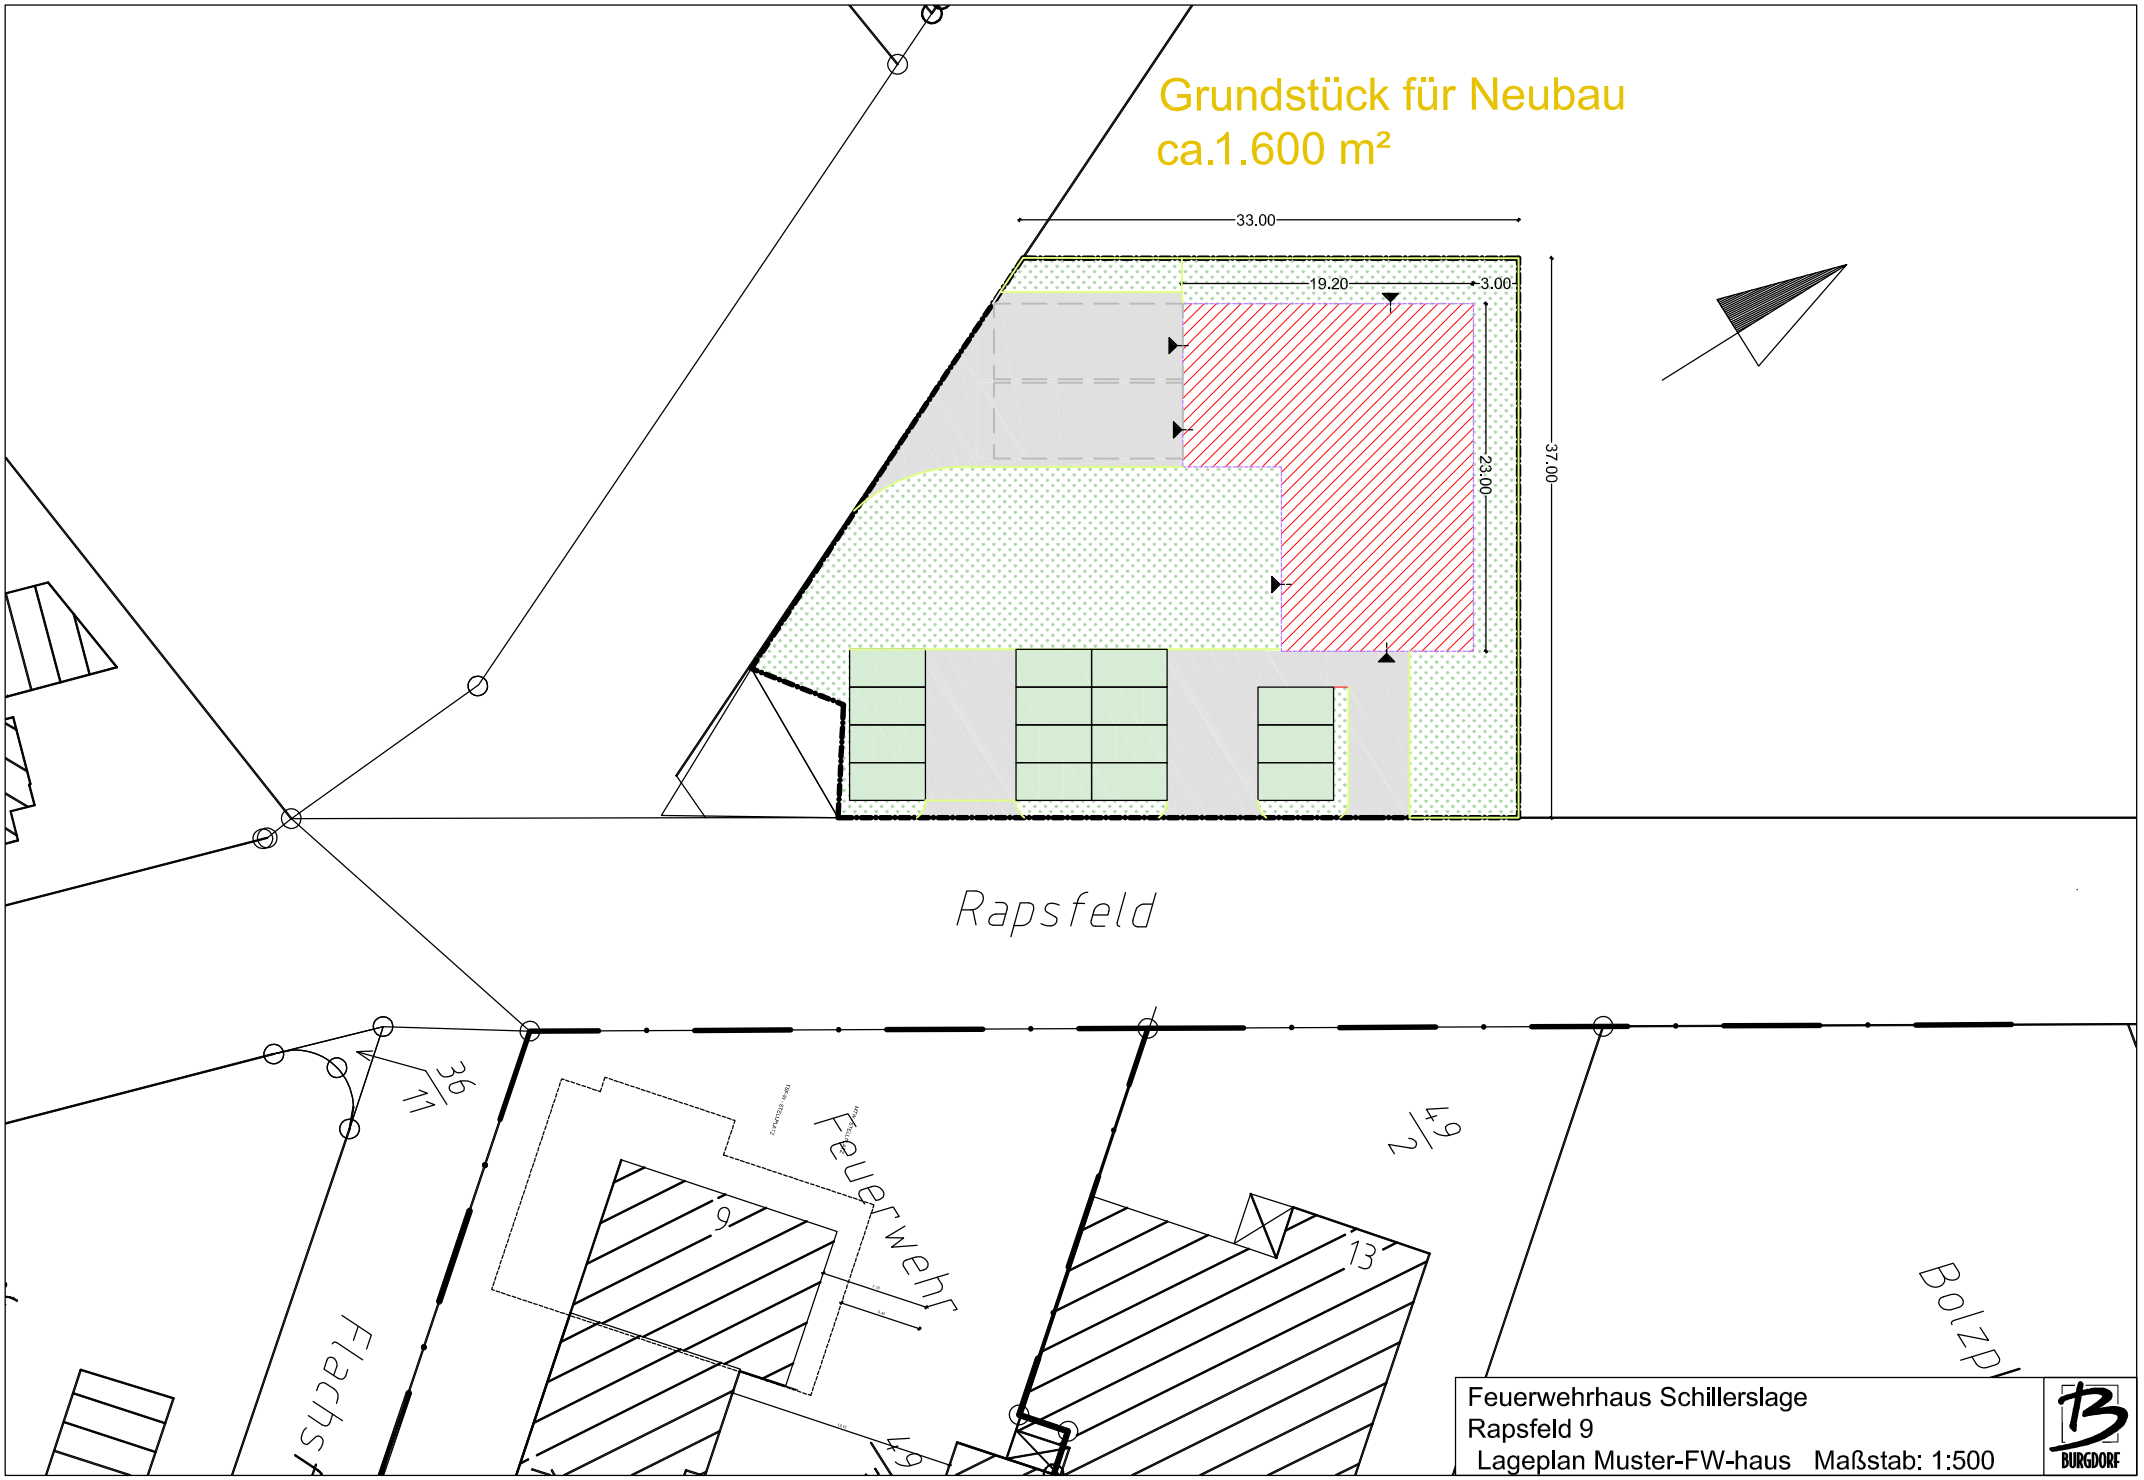

Grundstück für Neubau
ca.1.600 m²
33.00
19.20
3.00
23.00
37.00
Rapsfeld
36/11
Feuerwehr
9
13
49/2
Flachst
Bolzp
Feuerwehrhaus Schillerslage
Rapsfeld 9
Lageplan Muster-FW-haus Maßstab: 1:500
BURGDORF