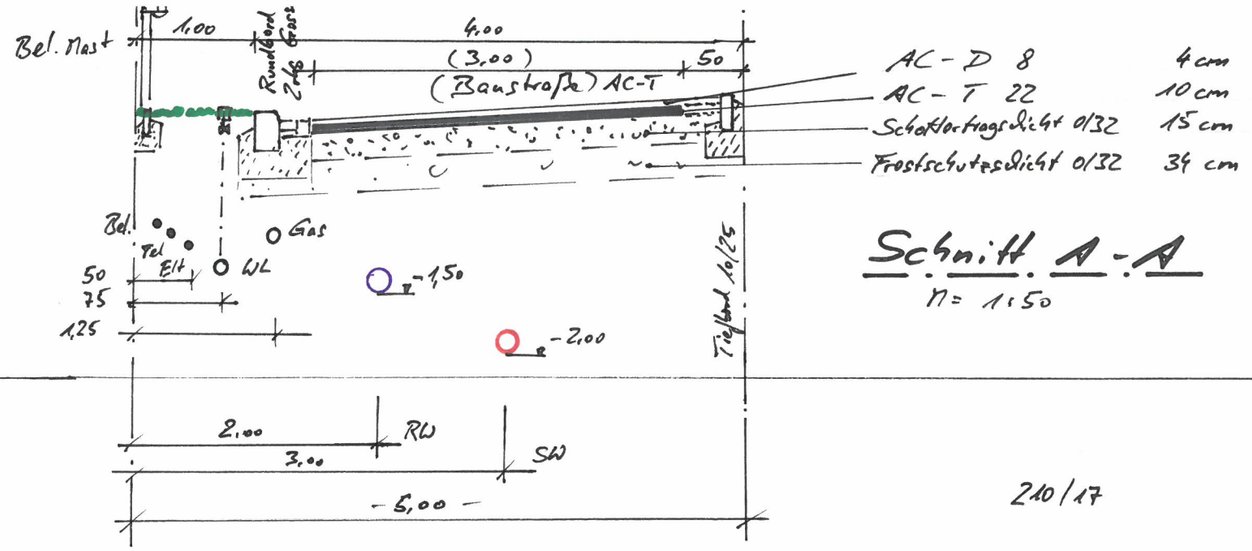

Schnitt A - A

M = 1:50

Anlage 1

210/17

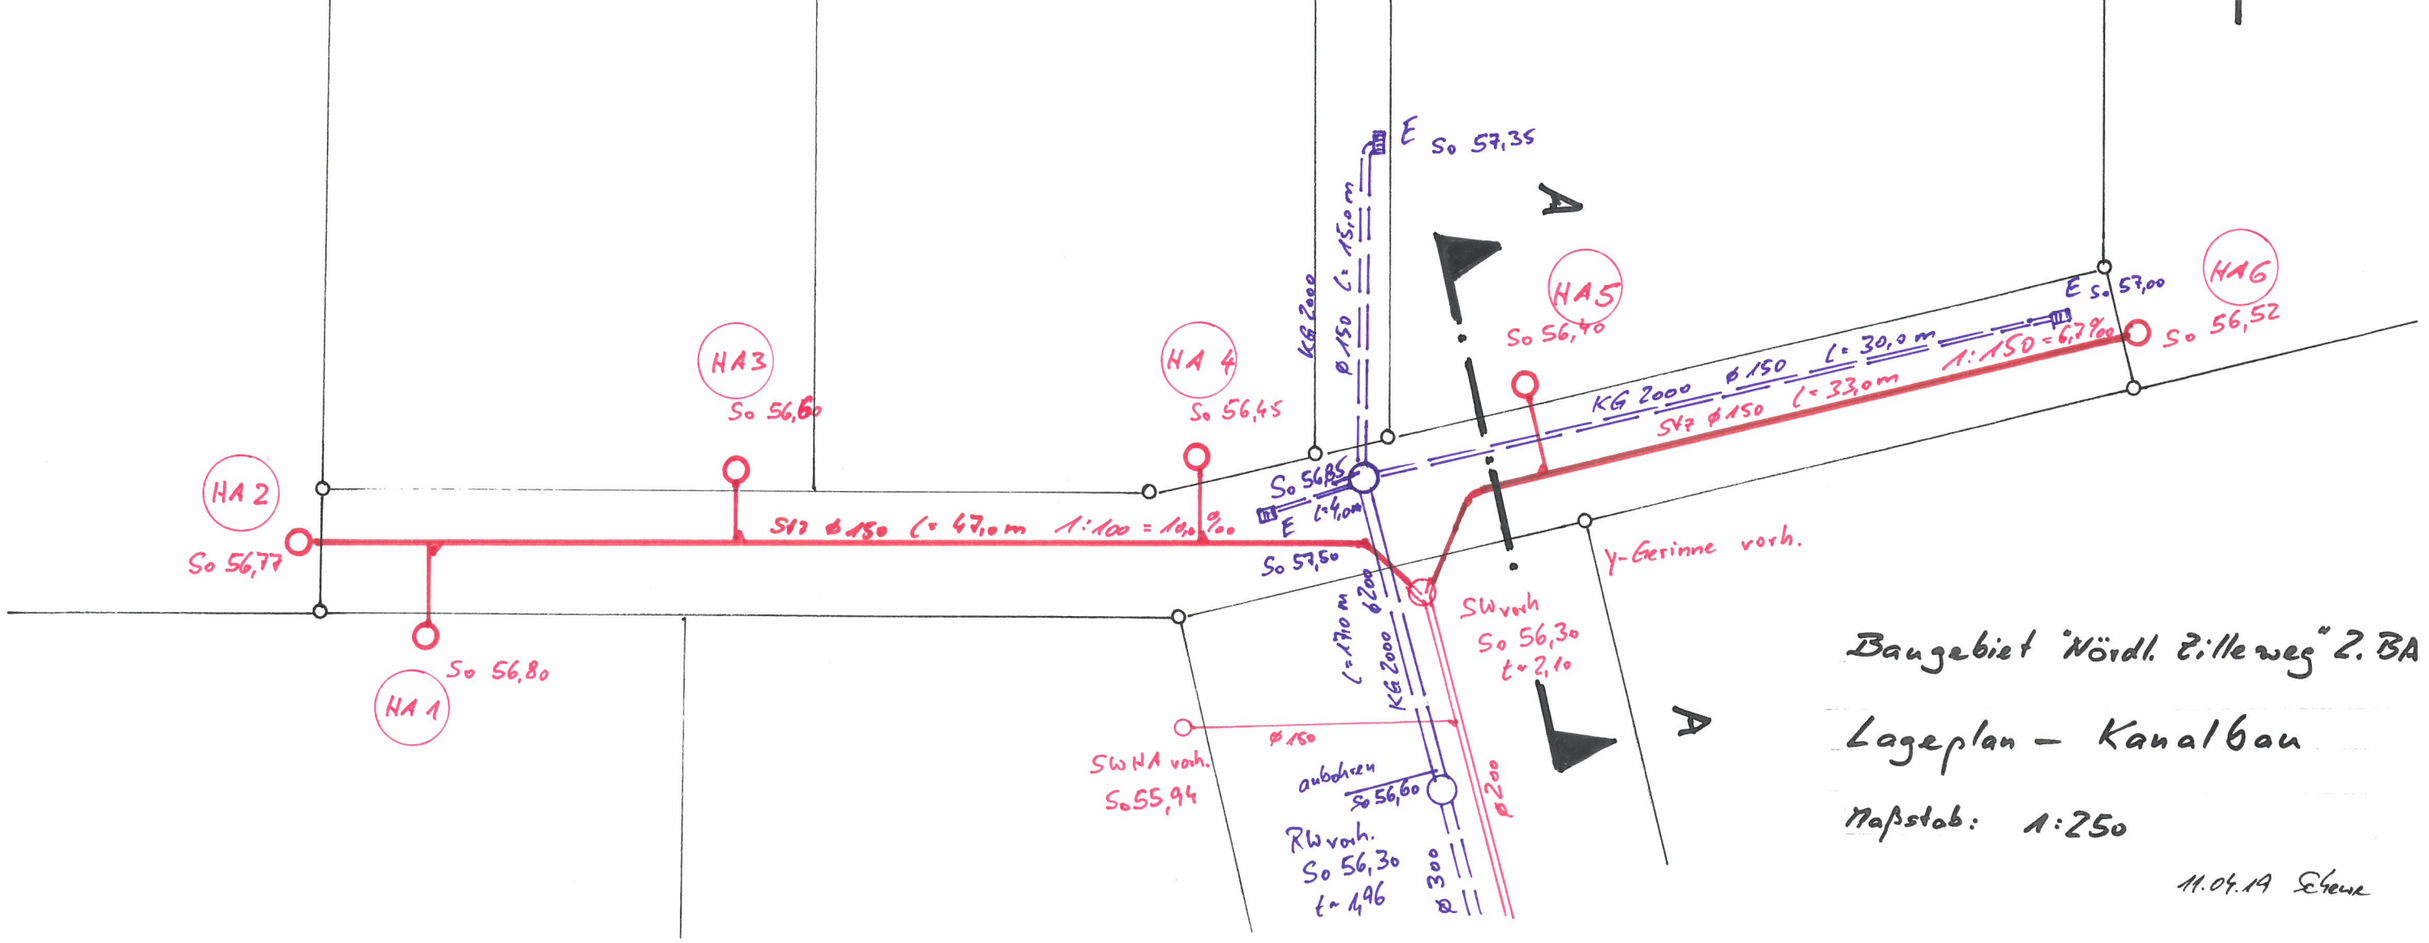

Baugebiet "Nördl. Zilleweg" 2. BA

Lageplan – Kanalbau

Maßstab: 1:250

11.04.19 Scheuer