Anlage 1

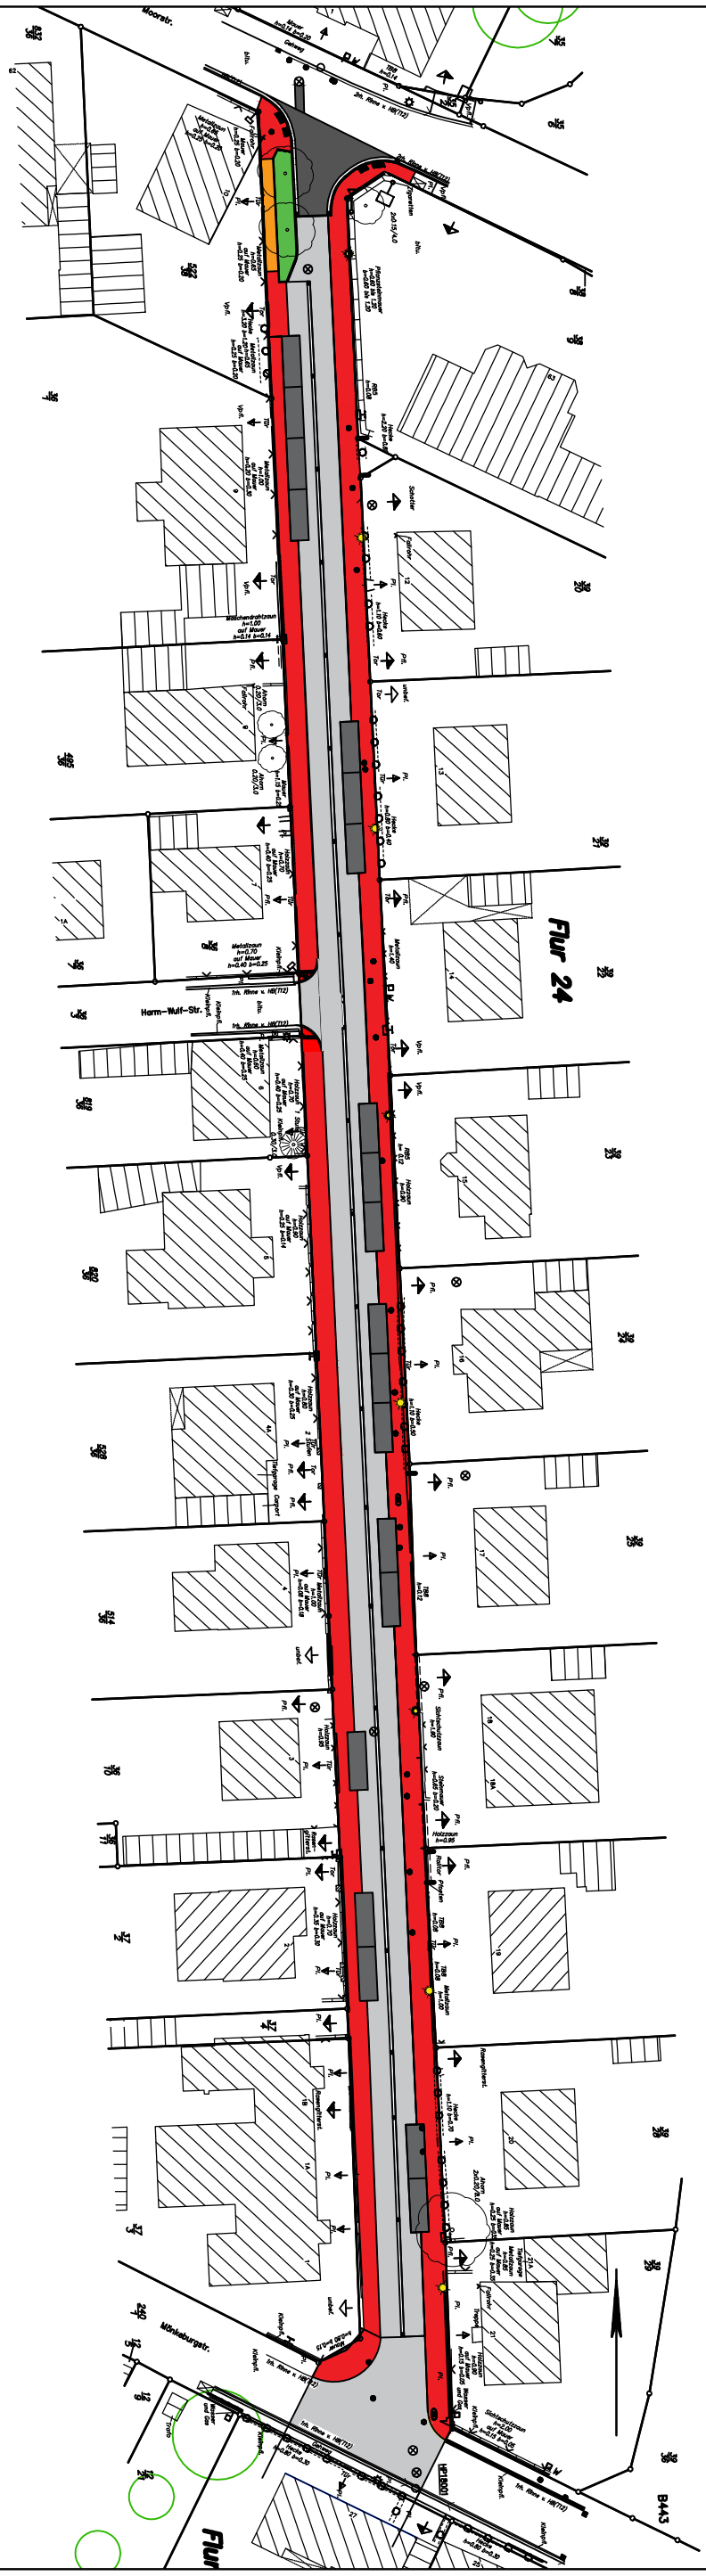


**Legende:**

- Fahrbahn, Betonpflaster grau 20/10/8
- Parkplätze, Betonpflaster anthrazit 20/10/8
- Grünfläche
- Fahrbahn Asphalt
- Gehweg Betonpflaster rot 20/10/8
- wassergebundene Decke

N

**Stadt Burgdorf**
**Tiefbauabteilung**

BURGDORF

Ausbau "Windmühlenstraße"

Lageplan

Projekt-Nr.:

| Maßstab: 1:750 | bearbeitet: | War | 28.09.2020 | Blatt-Nr.: 1 |
|---|---|---|---|---|
| | gezeichnet: | War | 28.09.2020 | |

Aufgestellt:
Stadt Burgdorf
Tiefbauabteilung
V. d. hann. Tor 27
31303 Burgdorf

Burgdorf, den 28.09.2020

Blattgröße: DIN A3