
Anlage 1 zur Vorlage 2008-0454

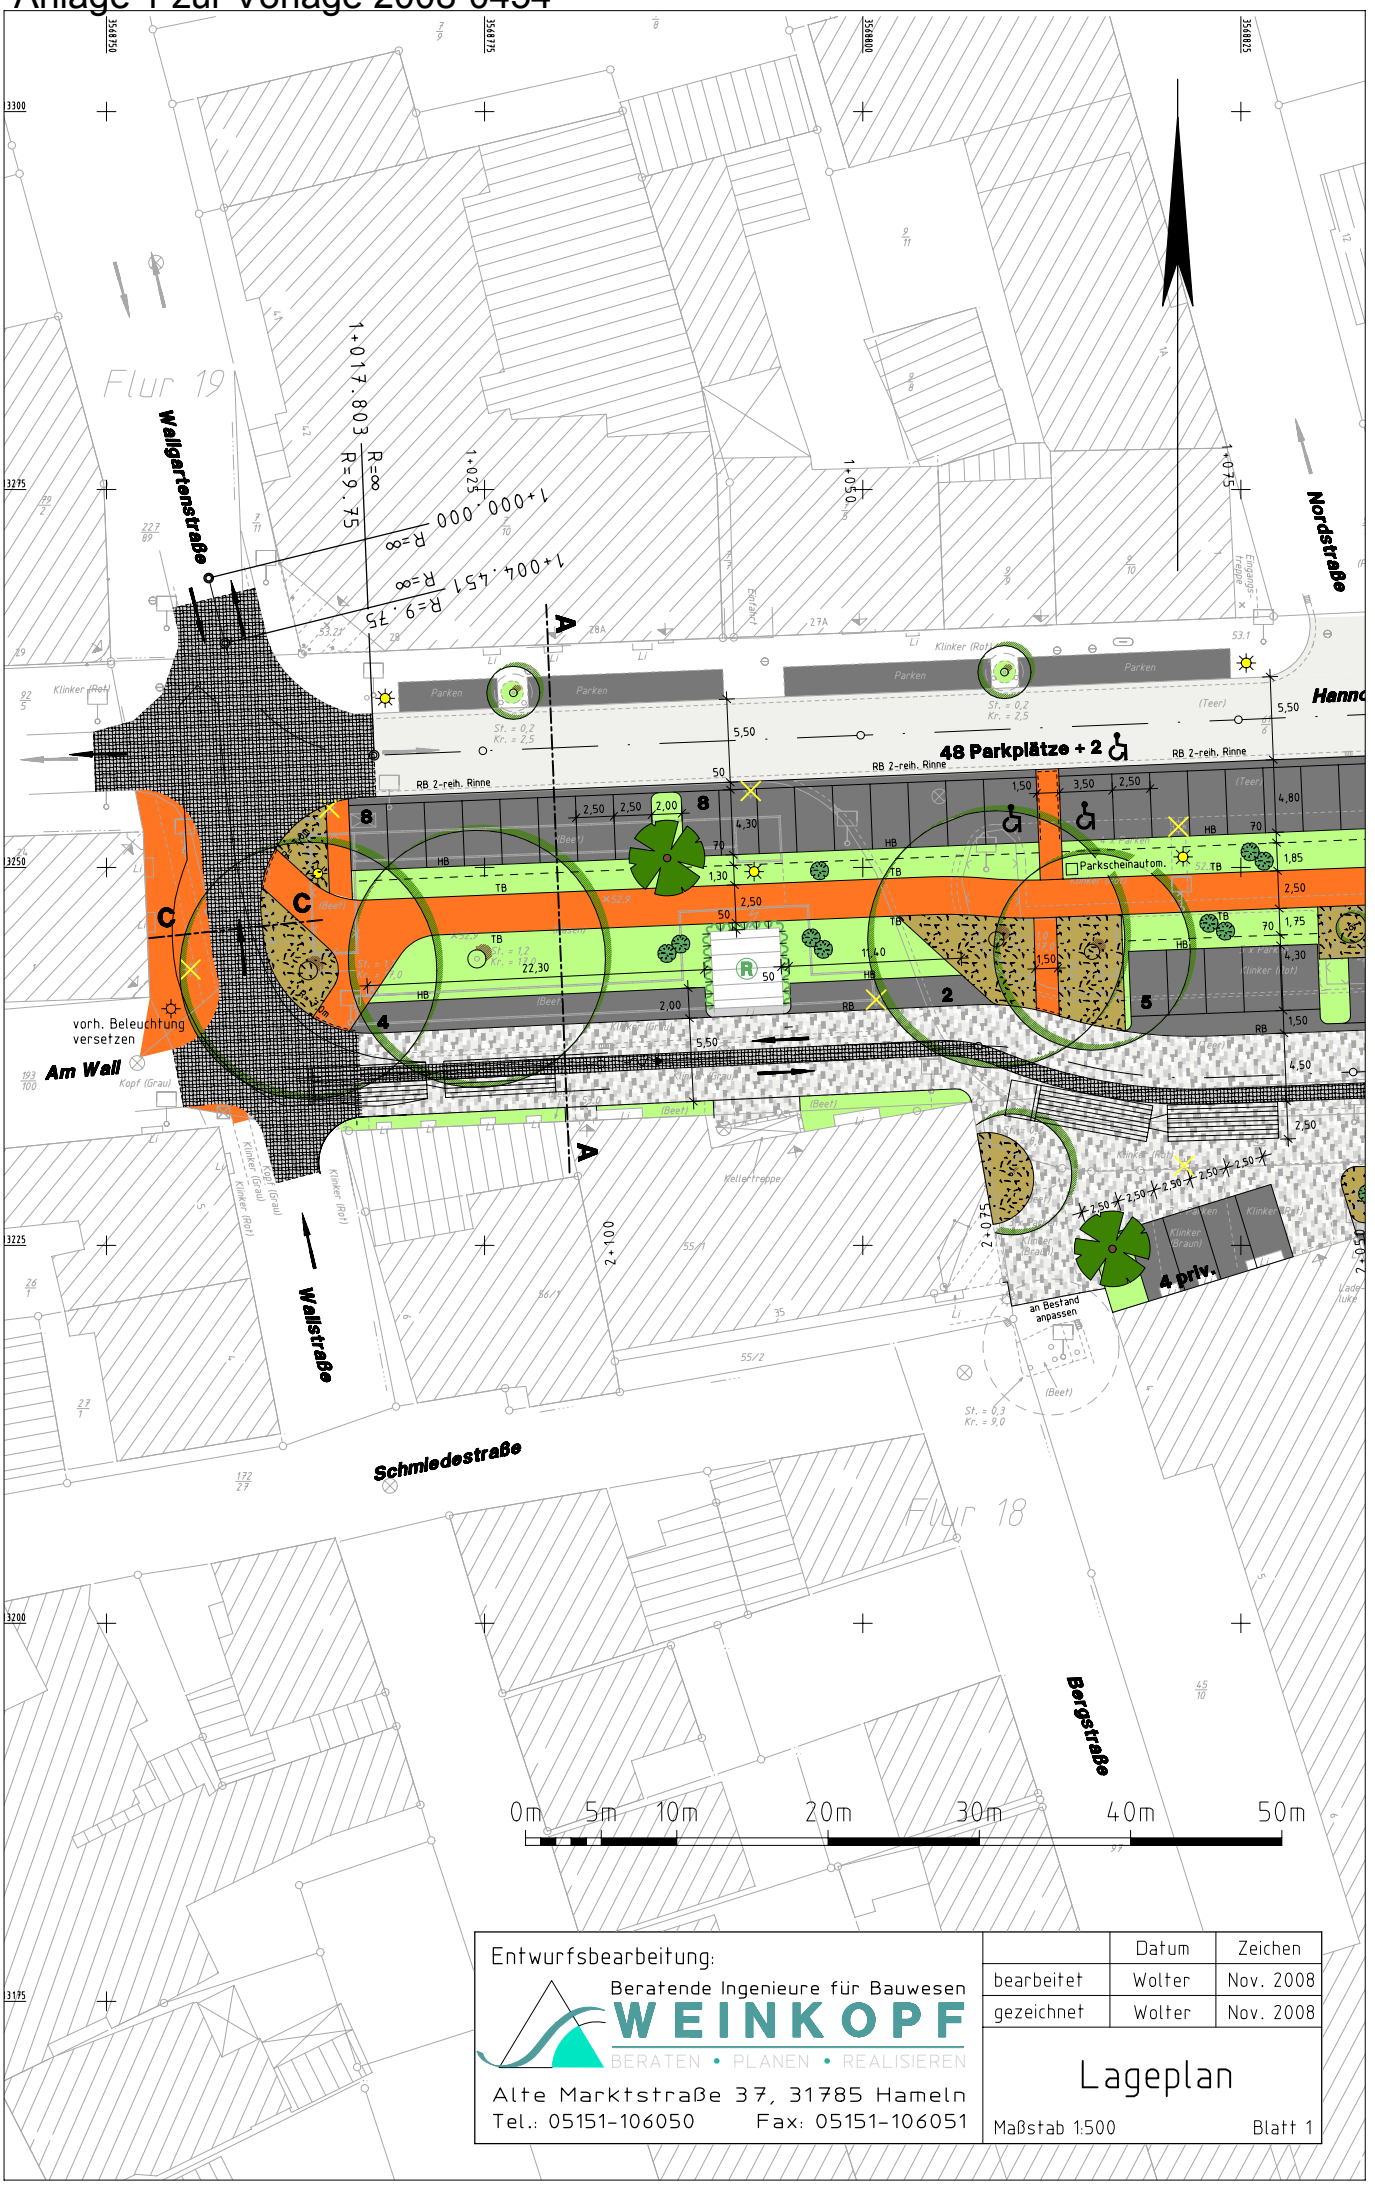


Entwurfsbearbeitung:

Beratende Ingenieure für Bauwesen
WEINKOPF
BERATEN • PLANEN • REALISIEREN

Alte Marktstraße 37, 31785 Hameln
Tel.: 05151-106050 Fax: 05151-106051

| | Datum | Zeichen |
|---|---|---|
| bearbeitet | Wolter | Nov. 2008 |
| gezeichnet | Wolter | Nov. 2008 |

# Lageplan

Maßstab 1:500 Blatt 1