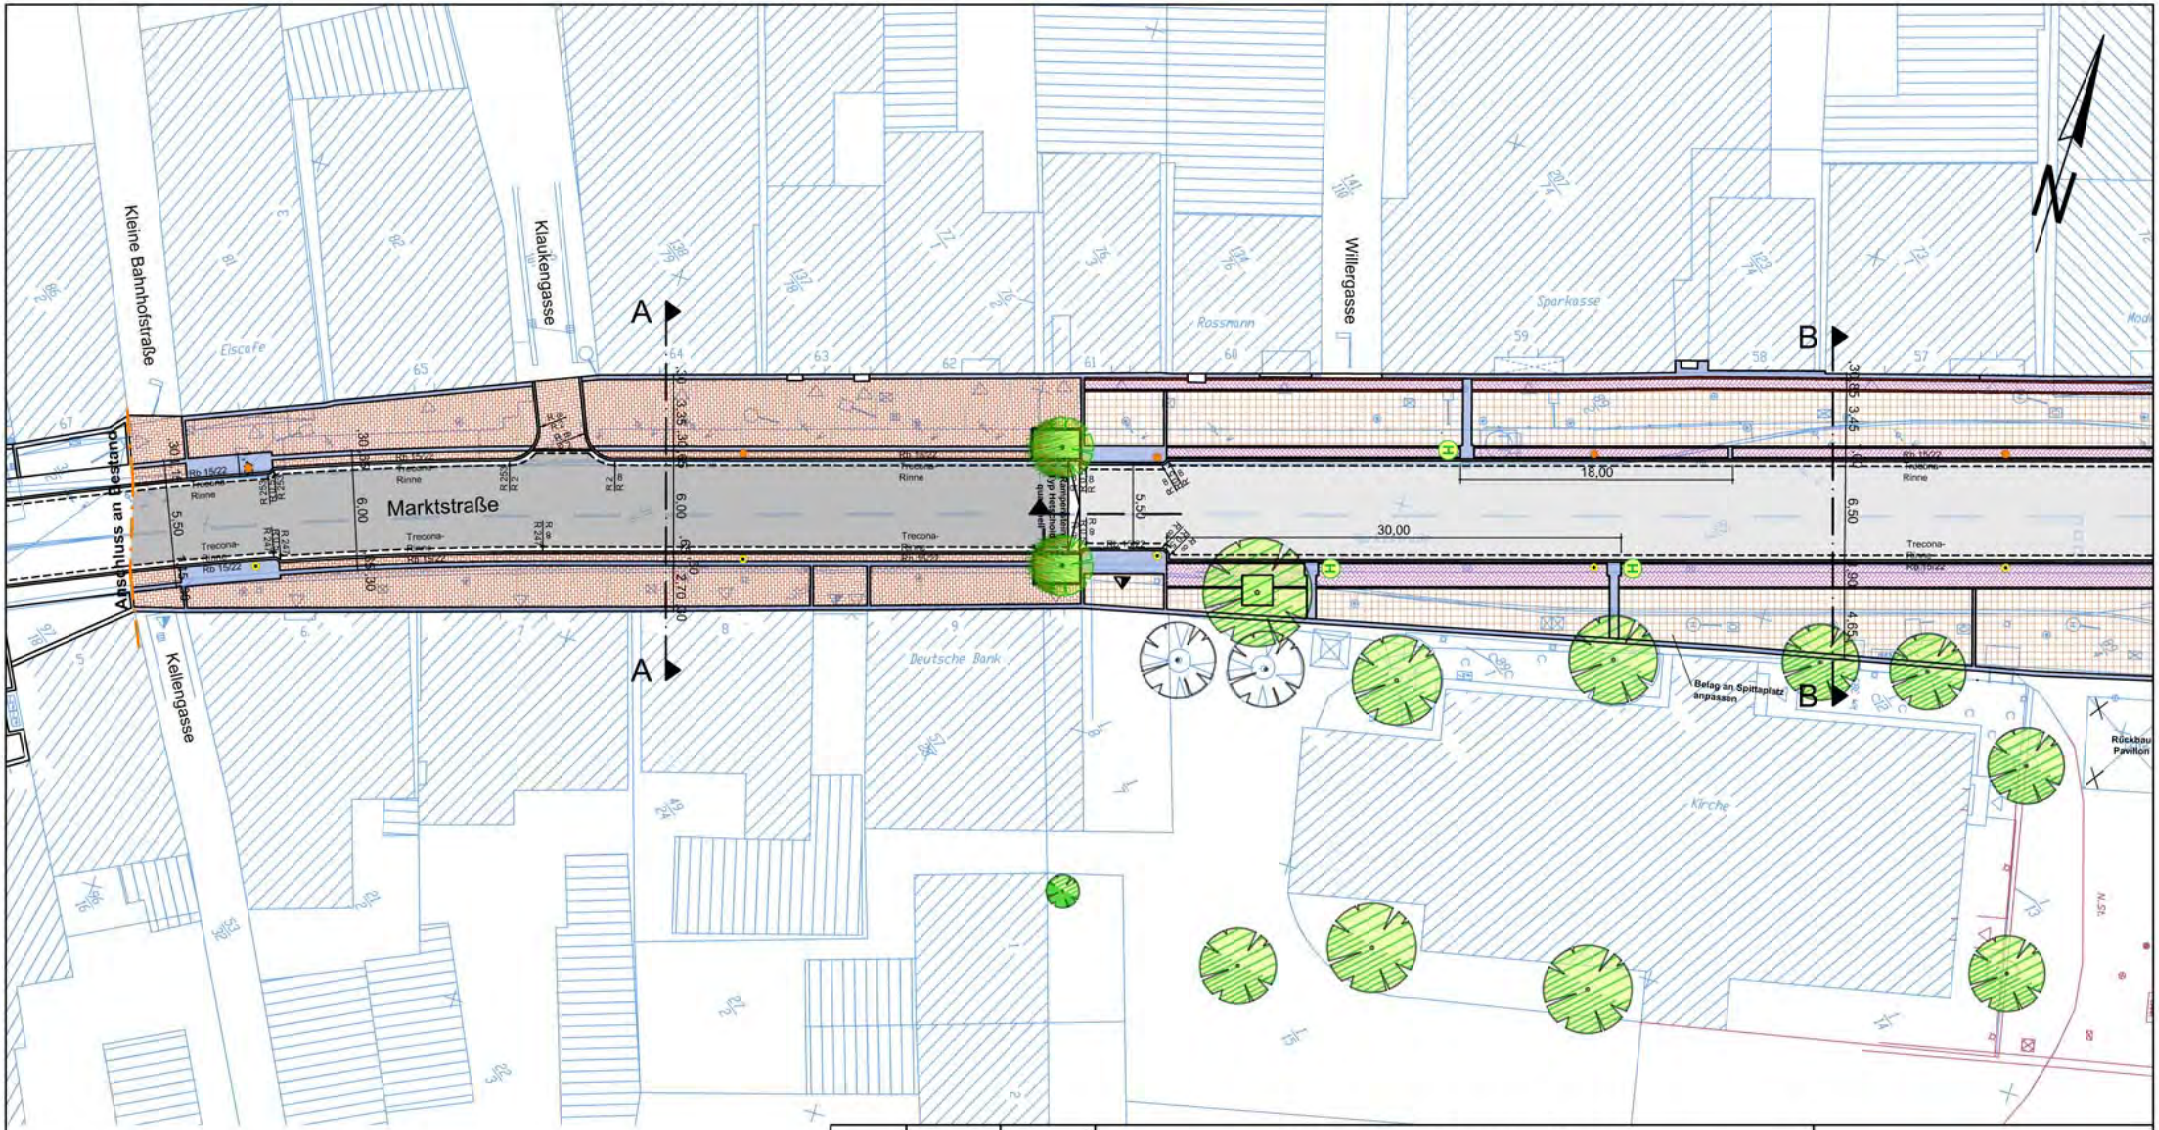

Legende:

- Fahrbahn Asphalt
- Fahrbahn aufgenellter Asphalt
- Fahrbahn Pflaster Modula kardinal Halbverband
- Gehweg Pflaster Modula kardinal Halbverband
- Geh- und Radweg Rechteckpflaster 20/10/8 grau Ellenbogenverband
- Gehweg Klinker Florenz bunt Reihenverband
- Mehrzweck-/ Schutzstreifen Klinker Florenz bunt Ellenbogenverband
- Gehweg Klinker Juist blau-bunt Fischgrätverband
- Platte Porphyr rotbraun 30x30; 30x40; 30x20 in Reihen (Spittaplatz)
- Kleinpflaster Granit
- Kleinpflaster Porphyr
- Geh- und Radweg Platte grau 30/30
- Großpflaster (Natursteln)
- wassergebundene Decke
- Gewässer
- Grünfläche
- zu erhaltender Baum
- geplanter Baum, Blumenesche (Fraxinus ornus "Rotterdam")
- Beleuchtung - Austausch vorhandene Leuchten
- Beleuchtung neuer Standort

	Name	Datum
gezeichnet:	JP/Sch	10.03.09
bearbeitet:	TW	22.07.11
geprüft:		

Maßstab: 1:500
Projekt-Nr.: B 092
Blatt-Nr.: 1
Plangröße: 297x210

Projekt: Stadtstraßenumbau Bahnhofstr./Marktstr./Poststr./Braunschweiger Str.

Planinhalt: Lageplan Beschluss Oktober 2009

Planungsstand: Ausführungsplanung

Vorabzug

PVB
Sedanstraße 48 · 30161 Hannover ·
Fon 0511·38 39 40·Fax 0511·33 22 82

Planausgabe: Hannover, 03.08.2011
Index:

Anlage 1

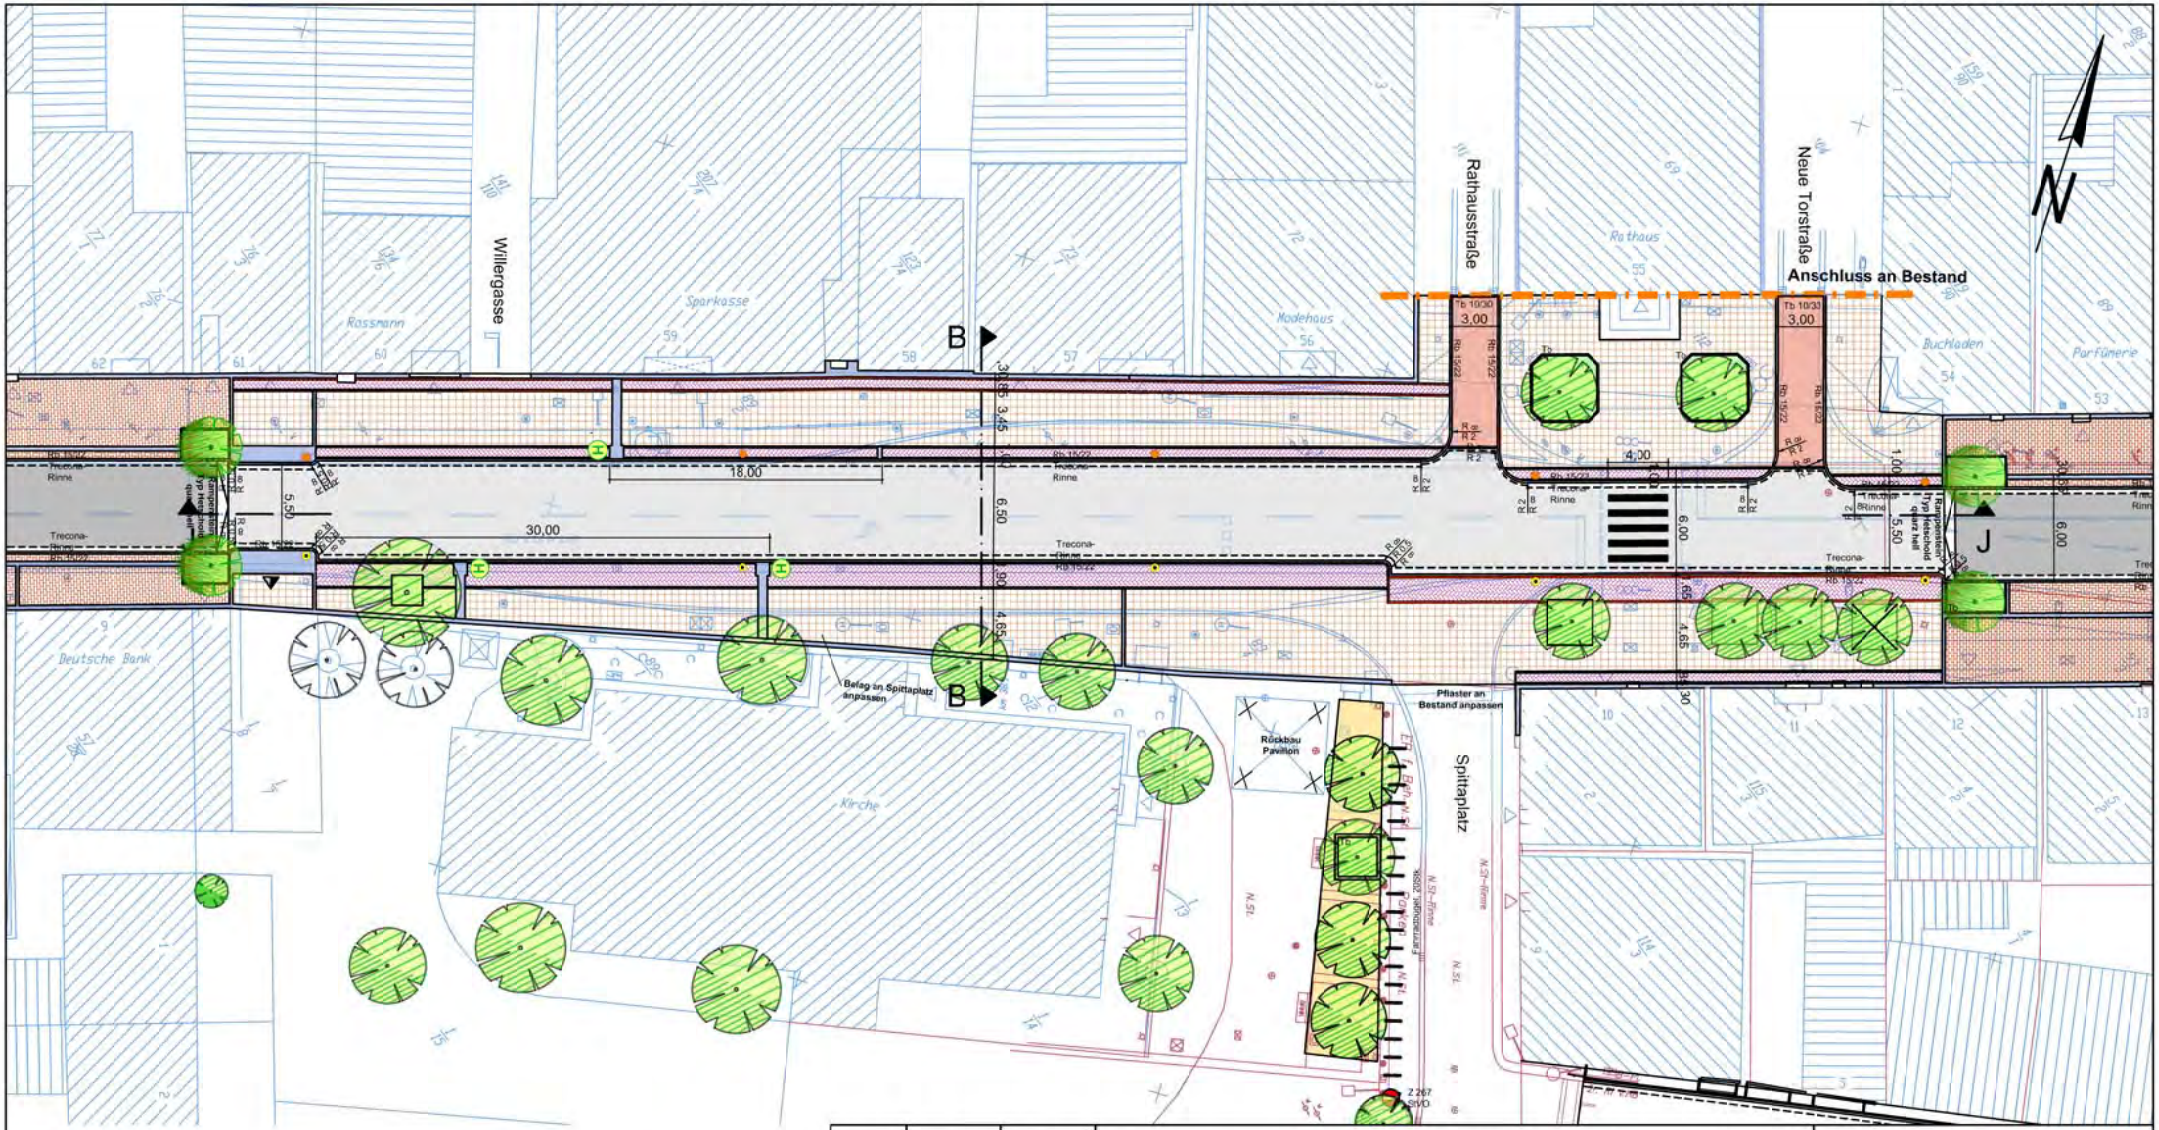

Legende:

- Fahrbahn Asphalt
- Fahrbahn aufgenelliter Asphalt
- Fahrbahn Pflaster Modula kardinal Halbverband
- Gehweg Pflaster Modula kardinal Halbverband
- Geh- und Radweg Rechteckpflaster 20/10/8 grau Ellenbogenverband
- Gehweg Klinker Florenz bunt Reihenverband
- Mehrzweck-/ Schutzstreifen Klinker Florenz bunt Ellenbogenverband
- Gehweg Klinker Juist blau-bunt Fischgrätverband
- Platte Porphyr rotbraun 30x30; 30x40; 30x20 in Reihen (Spittaplatz)
- Kleinpflaster Granit
- Kleinpflaster Porphyr
- Geh- und Radweg Platte grau 30/30
- Großpflaster (Naturstein)
- wassergebundene Decke
- Gewässer
- Grünfläche
- zu erhaltender Baum
- geplanter Baum, Blumenesche (Fraxinus ornus "Rotterdam")
- Beleuchtung - Austausch vorhandene Leuchten
- Beleuchtung neuer Standort

	Name	Datum
gezeichnet:	JP/Sch	10.03.09
bearbeitet:	TW	22.07.11
geprüft:		

Maßstab: 1:500 | Projekt-Nr.: B 092

Blatt-Nr.: 2 | Plangröße: 297x210

Projekt: Stadtstraßenumbau Bahnhofstr./Marktstr./Poststr./Braunschweiger Str.

Planinhalt: Lageplan Beschluss Oktober 2009

Planungsstand: Ausführungsplanung

Vorabzug

PVB
Sedanstraße 48 · 30161 Hannover ·
Fon 0511·38 39 40·Fax 0511·33 22 82

Planausgabe: Hannover, 03.08.2011 | Index:

Anlage 2

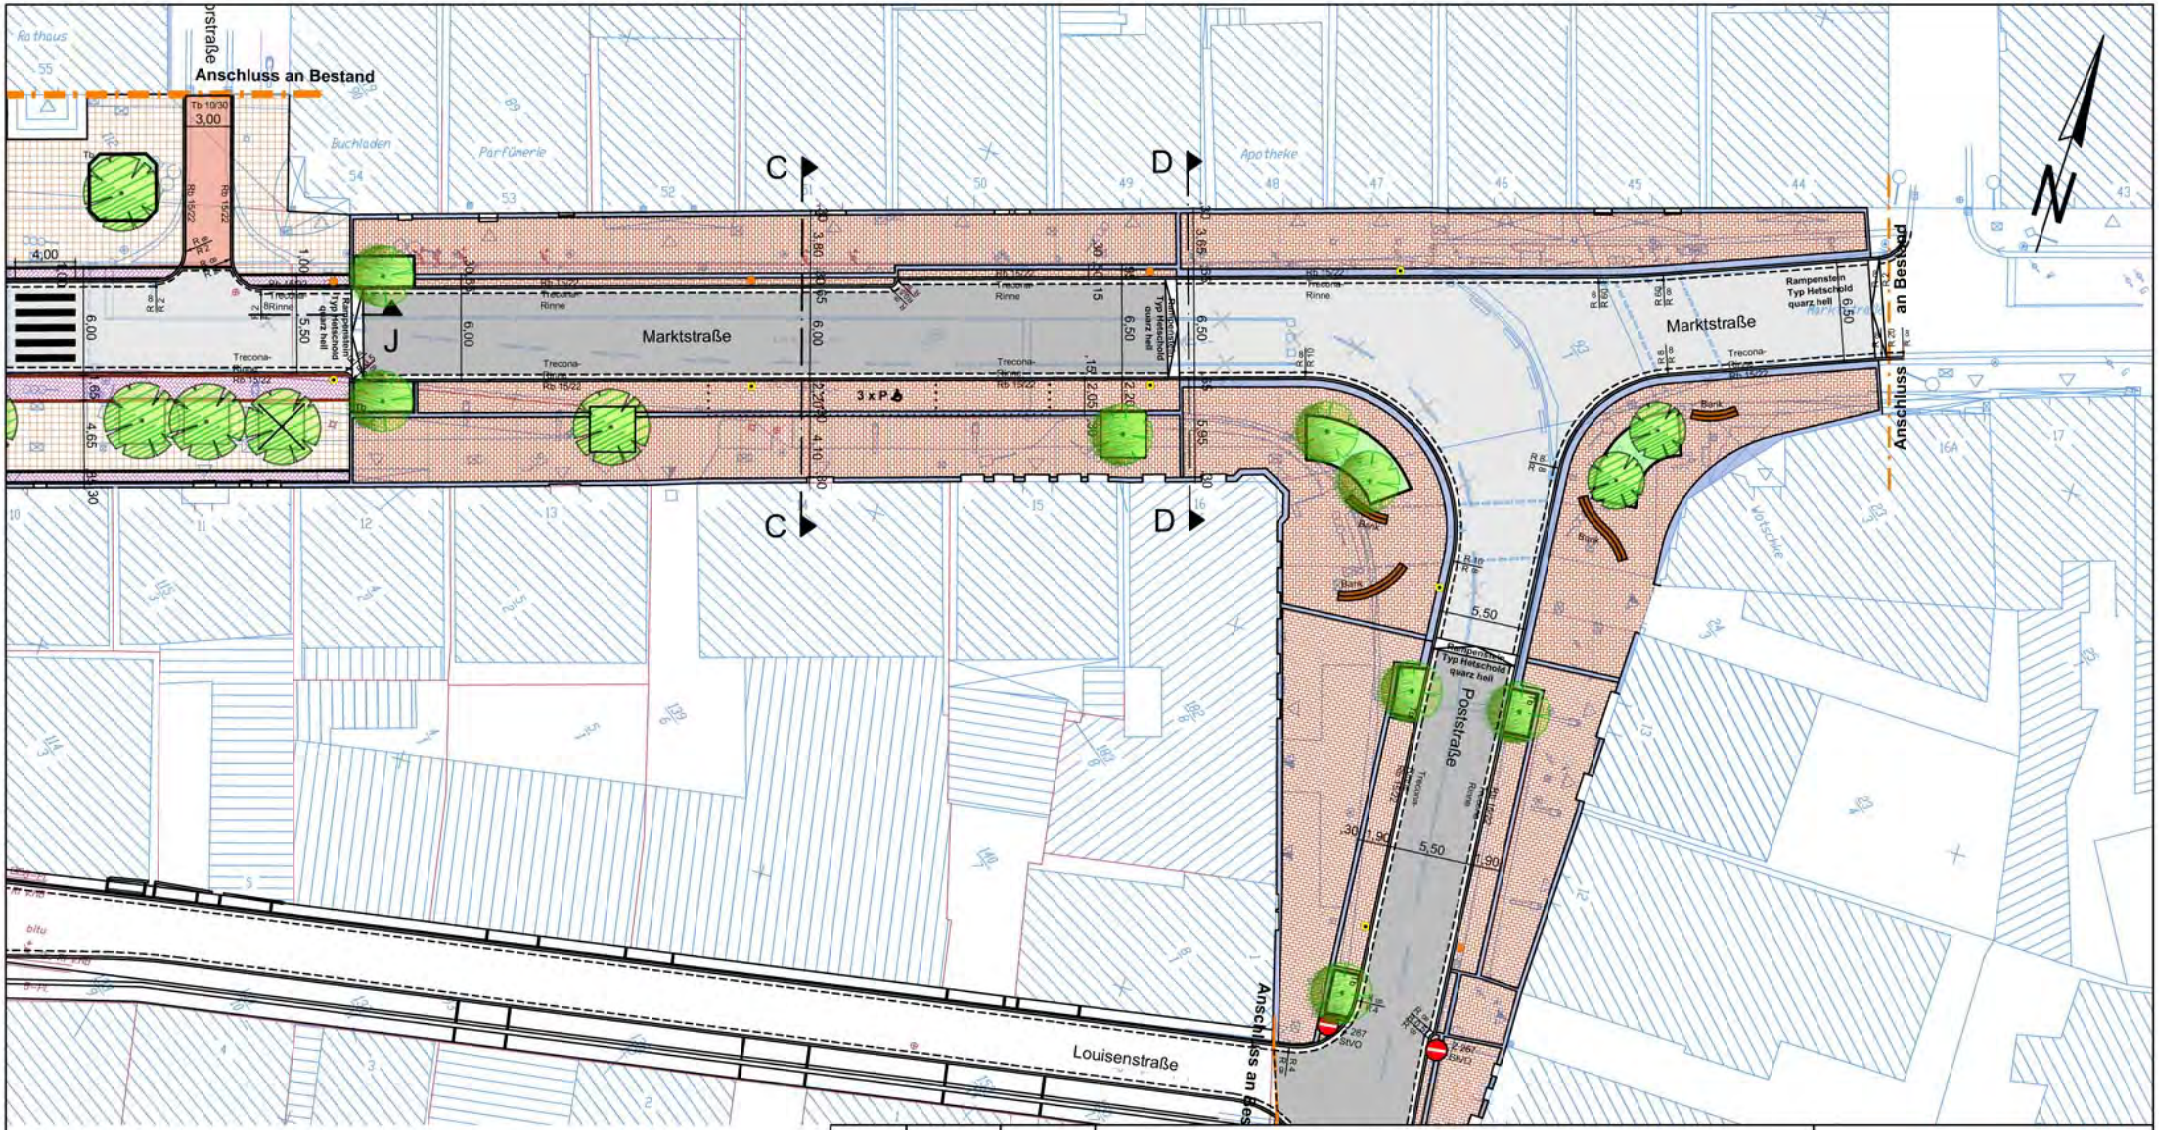

Legende:

- Fahrbahn Asphalt
- Fahrbahn aufgenellter Asphalt
- Fahrbahn Pflaster Modula kardinal Halbverband
- Gehweg Pflaster Modula kardinal Halbverband
- Geh- und Radweg Rechteckpflaster 20/10/8 grau Ellenbogenverband
- Gehweg Klinker Florenz bunt Reihenverband
- Mehrzweck-/ Schutzstreifen Klinker Florenz bunt Ellenbogenverband
- Gehweg Klinker Juist blau-bunt Fischgrätverband
- Platte Porphyr rotbraun 30x30; 30x40; 30x20 in Reihen (Spittaplatz)
- Kleinpflaster Granit
- Kleinpflaster Porphyr
- Geh- und Radweg Platte grau 30/30
- Großpflaster (Naturstein)
- wassergebundene Decke
- Gewässer
- Grünfläche
- zu erhaltender Baum
- geplanter Baum, Blumenesche (Fraxinus ornus "Rotterdam")
- Beleuchtung - Austausch vorhandene Leuchten
- Beleuchtung neuer Standort

	Name	Datum
gezeichnet:	JP/Sch	10.03.09
bearbeitet:	TW	22.07.11
geprüft:		

Maßstab: 1:500
Projekt-Nr.: B 092
Blatt-Nr.: 3
Plangröße: 297x210

Projekt: Stadtstraßenumbau Bahnhofstr./Marktstr./Poststr./Braunschweiger Str.

Planinhalt: Lageplan Beschluss Oktober 2009

Planungsstand: Ausführungsplanung

Vorabzug

PVB
Sedanstraße 48 · 30161 Hannover ·
Fon 0511·38 39 40·Fax 0511·33 22 82

Planausgabe: Hannover, 03.08.2011
Index:

Anlage 3

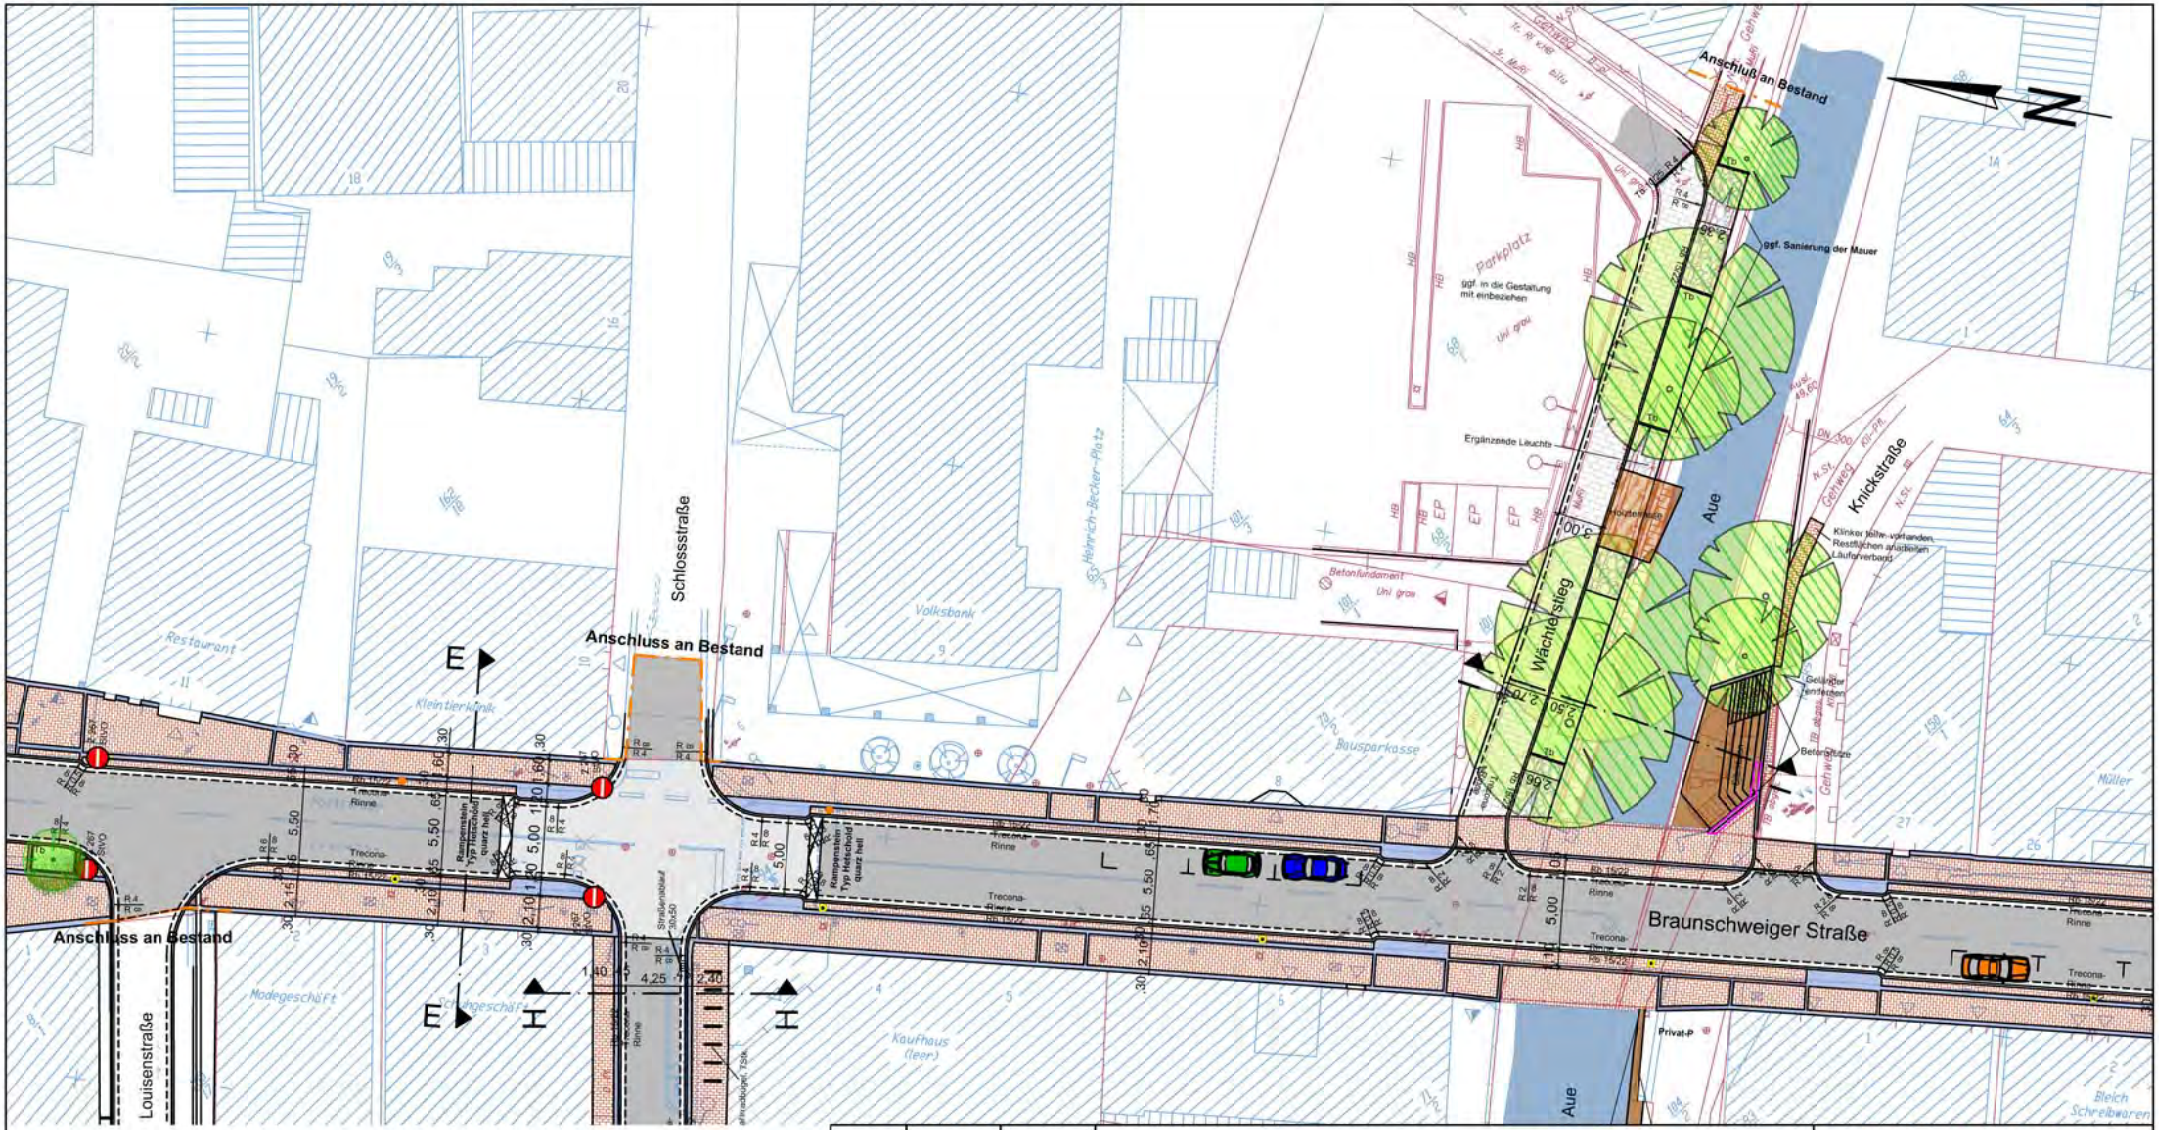

Legende:

	Name	Datum
gezeichnet:	JP/Sch	10.03.09
bearbeitet:	TW	22.07.11
geprüft:		

Maßstab: 1:500

Projekt-Nr.: B 092

Blatt-Nr.: 4

Plangröße: 297x210

Projekt: Stadtstraßenumbau Bahnhofstr./Marktstr./Poststr./Braunschweiger Str.

Planinhalt: Lageplan Beschluss Oktober 2009

Planungsstand: Ausführungsplanung

Vorabzug

PVB
Sedanstraße 48 · 30161 Hannover ·
Fon 0511·38 39 40 · Fax 0511·33 22 82

Planausgabe: Hannover, 03.08.2011

Index:

Anlage 4

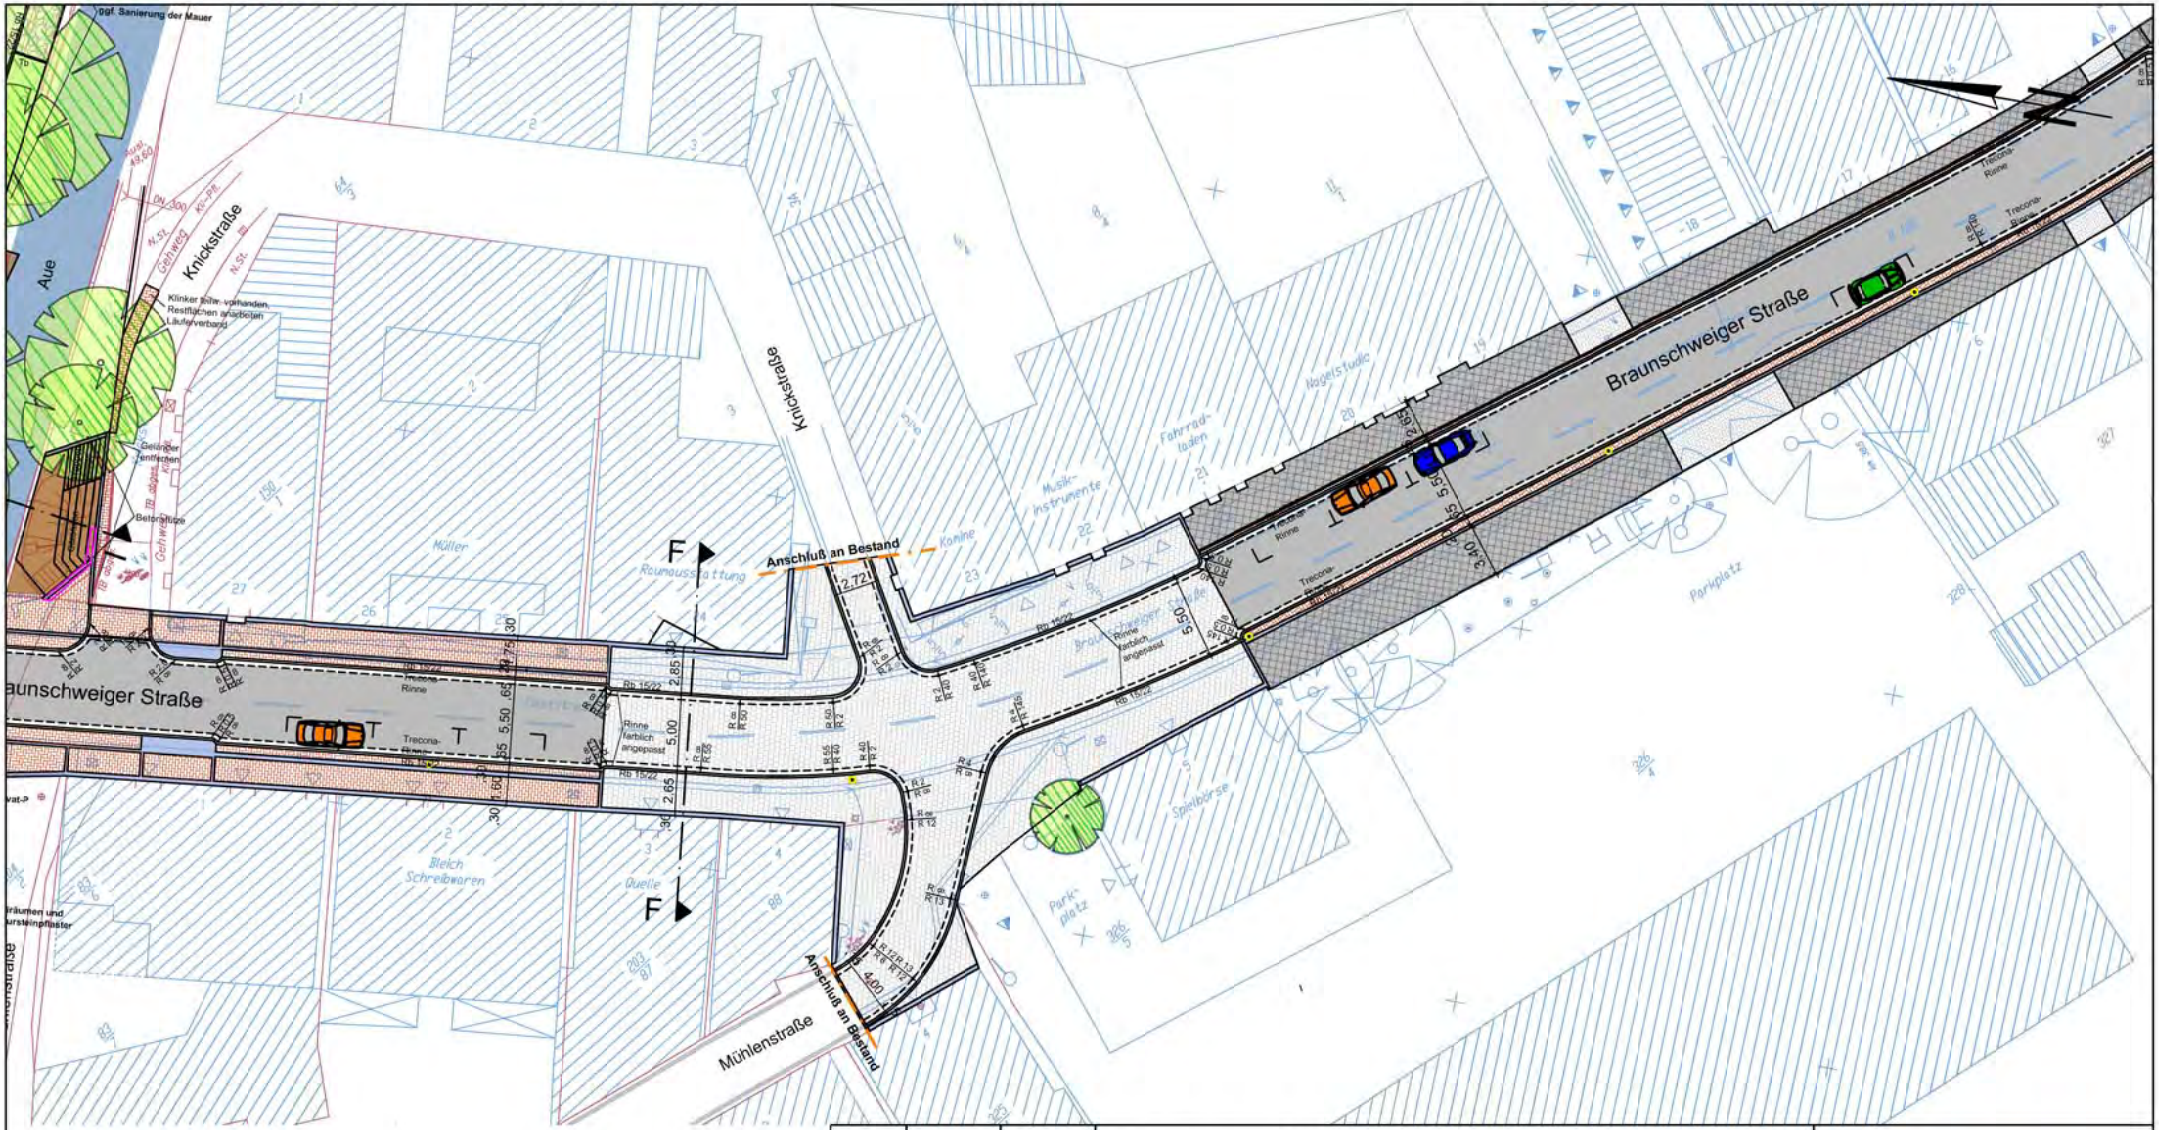

	Name	Datum
gezeichnet:	JP/Sch	10.03.09
bearbeitet:	TW	22.07.11
geprüft:		

Maßstab: 1:500 | Projekt-Nr.: B 092

Blatt-Nr.: 5 | Plangröße: 297x210

Projekt: Stadtstraßenumbau Bahnhofstr./Marktstr./Poststr./Braunschweiger Str.

Planinhalt: Lageplan Beschluss Oktober 2009

Planungsstand: Ausführungsplanung

Vorabzug

PVB
Sedanstraße 48 · 30161 Hannover ·
Fon 0511·38 39 40·Fax 0511·33 22 82

Planausgabe: Hannover, 03.08.2011 | Index:

Anlage 5

Legende:

- Fahrbahn Asphalt
- Fahrbahn aufgenieteter Asphalt
- Fahrbahn Pflaster Modula kardinal Halbverband
- Gehweg Pflaster Modula kardinal Halbverband
- Geh- und Radweg Rechteckpflaster 20/10/8 grau Ellenbogenverband
- Gehweg Klinker Florenz bunt Reihenverband
- Mehrzweck-/ Schutzstreifen Klinker Florenz bunt Ellenbogenverband
- Gehweg Klinker Juist blau-bunt Fischgrätverband
- Platte Porphyr rotbraun 30x30; 30x40; 30x20 in Reihen (Spittaplatz)
- Kleinpflaster Granit
- Kleinpflaster Porphyr
- Geh- und Radweg Platte grau 30/30
- Großpflaster (Naturstein)
- wassergebundene Decke
- Gewässer
- Grünfläche
- zu erhaltender Baum
- geplanter Baum, Blumenesche (Fraxinus ornus "Rotterdam")
- Beleuchtung - Austausch vorhandene Leuchten
- Beleuchtung neuer Standort

	Name	Datum
gezeichnet:	JP/Sch	10.03.09
bearbeitet:	TW	22.07.11
geprüft:		

Maßstab: 1:500 | Projekt-Nr.: B 092

Blatt-Nr.: 6 | Plangröße: 297x210

Projekt: Stadtstraßenumbau Bahnhofstr./Marktstr./Poststr./Braunschweiger Str.

Planinhalt: Lageplan Beschluss Oktober 2009

Planungsstand: Ausführungsplanung

Vorabzug

PVB
Sedanstraße 48 · 30161 Hannover ·
Fon 0511·38 39 40 · Fax 0511·33 22 82

Planausgabe: Hannover, 03.08.2011 | Index:

Anlage 6

Legende:

- Fahrbahn Asphalt
- Fahrbahn aufgenetzter Asphalt
- Fahrbahn Pflaster Modula kardinal Halbverband
- Gehweg Pflaster Modula kardinal Halbverband
- Geh- und Radweg Rechteckpflaster 20/10/8 grau Ellenbogenverband
- Gehweg Klinker Florenz bunt Reihenverband
- Mehrzweck-/ Schutzstreifen Klinker Florenz bunt Ellenbogenverband
- Gehweg Klinker Juist blau-bunt Fischgrätverband
- Platte Porphyr rotbraun 30x30; 30x40; 30x20 in Reihen (Spittaplatz)
- Kleinpflaster Granit
- Kleinpflaster Porphyr
- Geh- und Radweg Platte grau 30/30
- Großpflaster (Naturstein)
- wassergebundene Decke
- Gewässer
- Grünfläche
- zu erhaltender Baum
- geplanter Baum, Blumenesche (Fraxinus ornus "Rotterdam")
- Beleuchtung - Austausch vorhandene Leuchten
- Beleuchtung neuer Standort

	Name	Datum
gezeichnet:	JP/Sch	10.03.09
bearbeitet:	TW	22.07.11
geprüft:		

Maßstab: 1:500
Projekt-Nr.: B 092
Blatt-Nr.: 7
Plangröße: 297x210

Projekt: Stadtstraßenumbau Bahnhofstr./Marktstr./Poststr./Braunschweiger Str.

Planinhalt: Lageplan Beschluss Oktober 2009

Planungsstand: Ausführungsplanung

Vorabzug

PVB
Sedanstraße 48 · 30161 Hannover ·
Fon 0511·38 39 40·Fax 0511·33 22 82

Planausgabe: Hannover, 03.08.2011
Index:

Anlage 7

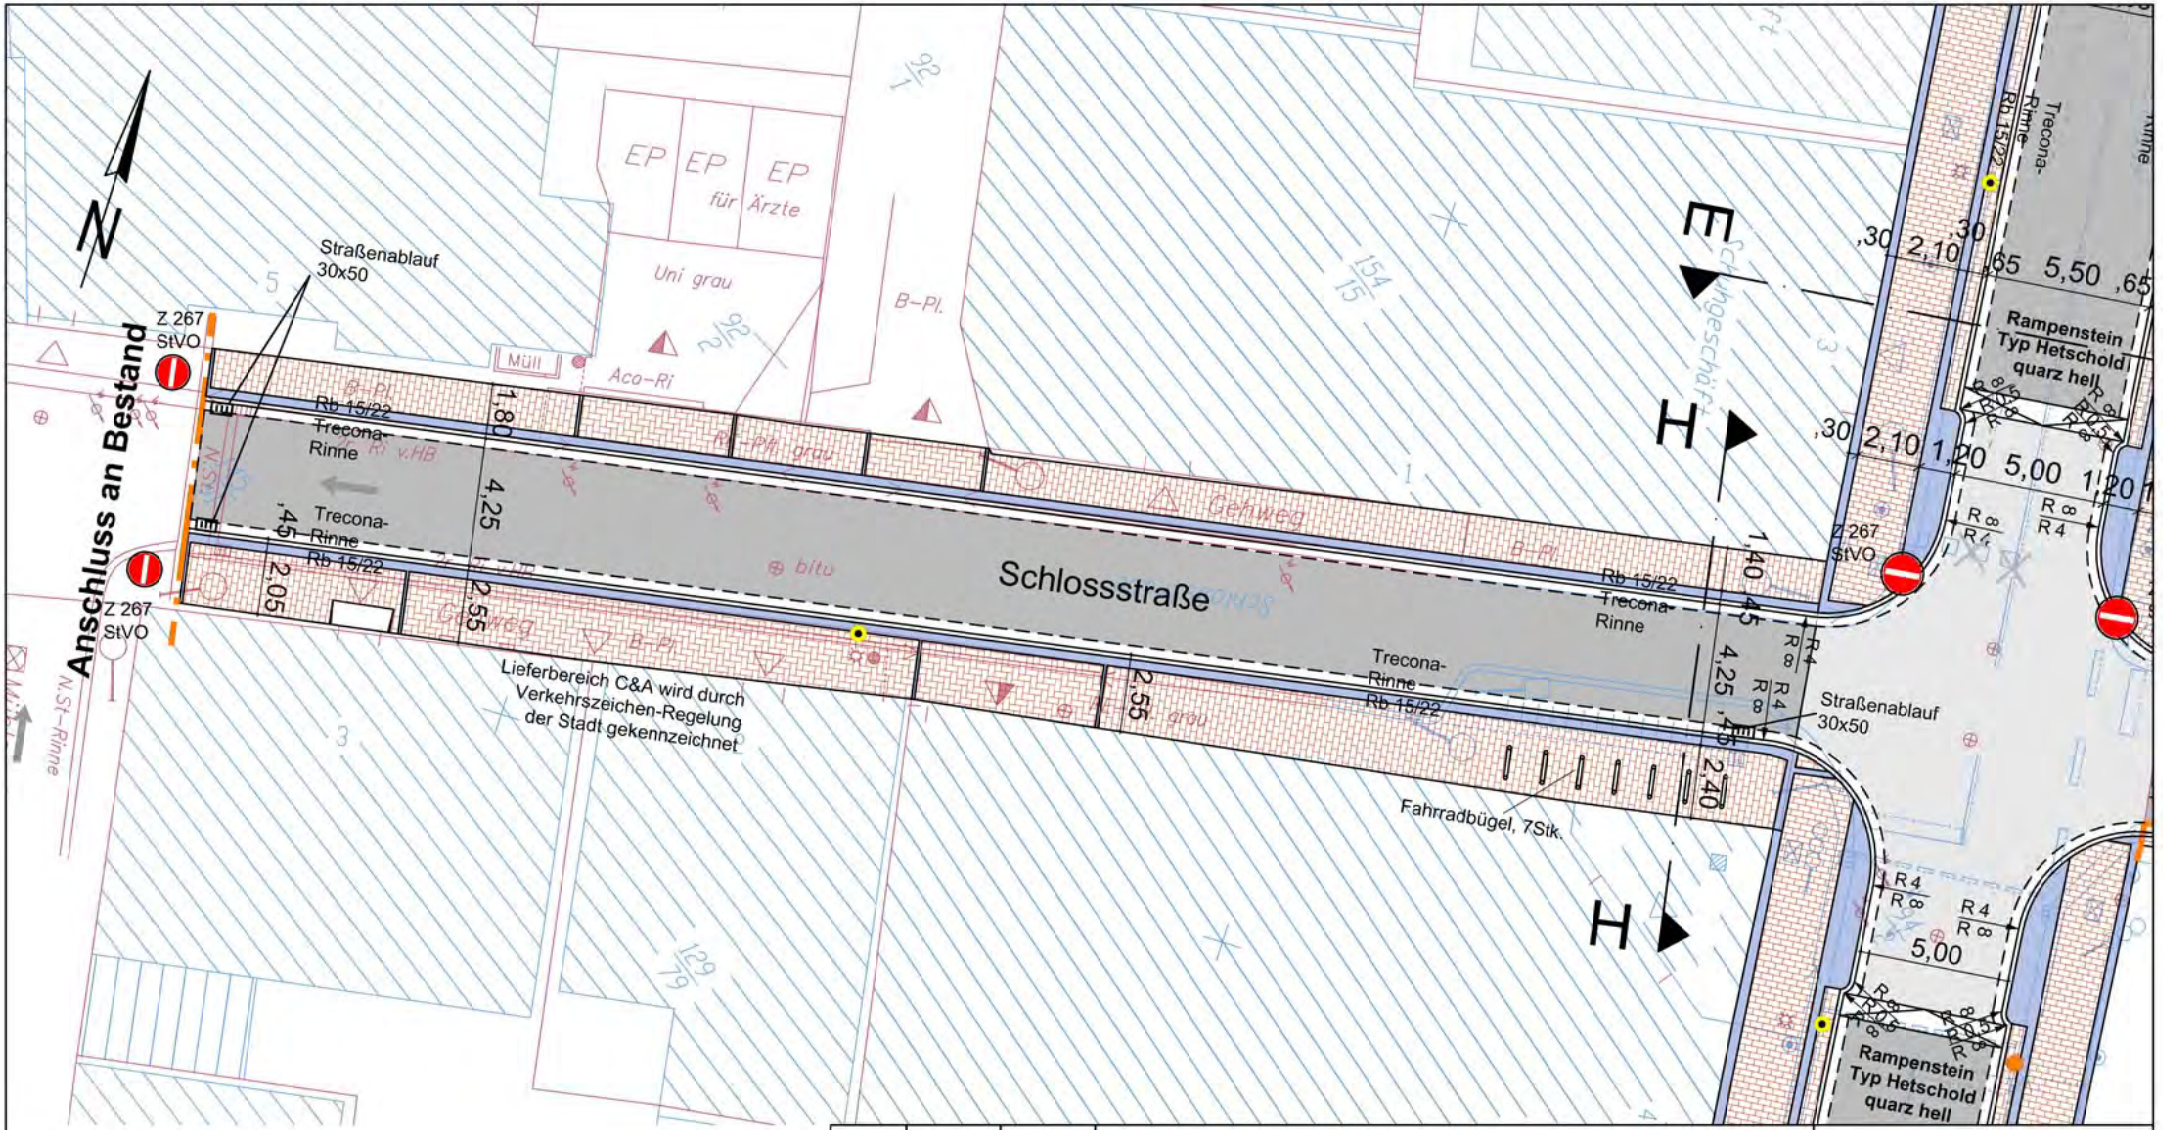

Legende:

- Fahrbahn Asphalt
- Fahrbahn aufgenelitter Asphalt
- Fahrbahn Pflaster Modula kardinal Halbverband
- Gehweg Pflaster Modula kardinal Halbverband
- Geh- und Radweg Rechteckpflaster 20/10/8 grau Ellenbogenverband
- Gehweg Klinker Florenz bunt Reihenverband
- Mehrzweck-/ Schutzstreifen Klinker Florenz bunt Ellenbogenverband
- Gehweg Klinker Juist blau-bunt Fischgrätverband
- Platte Porphyr rotbraun 30x30; 30x40; 30x20 in Reihen (Spittaplatz)
- Kleinpflaster Granit
- Kleinpflaster Porphyr
- Geh- und Radweg Platte grau 30/30
- Großpflaster (Naturstein)
- wassergebundene Decke
- Gewässer
- Grünfläche
- zu erhaltender Baum
- geplanter Baum, Blumenesche (Fraxinus ornus "Rotterdam")
- Beleuchtung - Austausch vorhandene Leuchten
- Beleuchtung neuer Standort

	Name	Datum
gezeichnet:	JP/Sch	10.03.09
bearbeitet:	TW	22.07.11
geprüft:		

Maßstab: 1:250
Projekt-Nr.: B 092
Blatt-Nr.: 8
Plangröße: 297x210

Projekt: Stadtstraßenumbau Bahnhofstr./Marktstr./Poststr./Braunschweiger Str.

Planinhalt: Lageplan Beschluss Oktober 2009

Planungsstand: Ausführungsplanung

Vorabzug

PVB
Sedanstraße 48 · 30161 Hannover ·
Fon 0511·38 39 40 · Fax 0511·33 22 82

Planausgabe: Hannover, 03.08.2011
Index:

Anlage 8

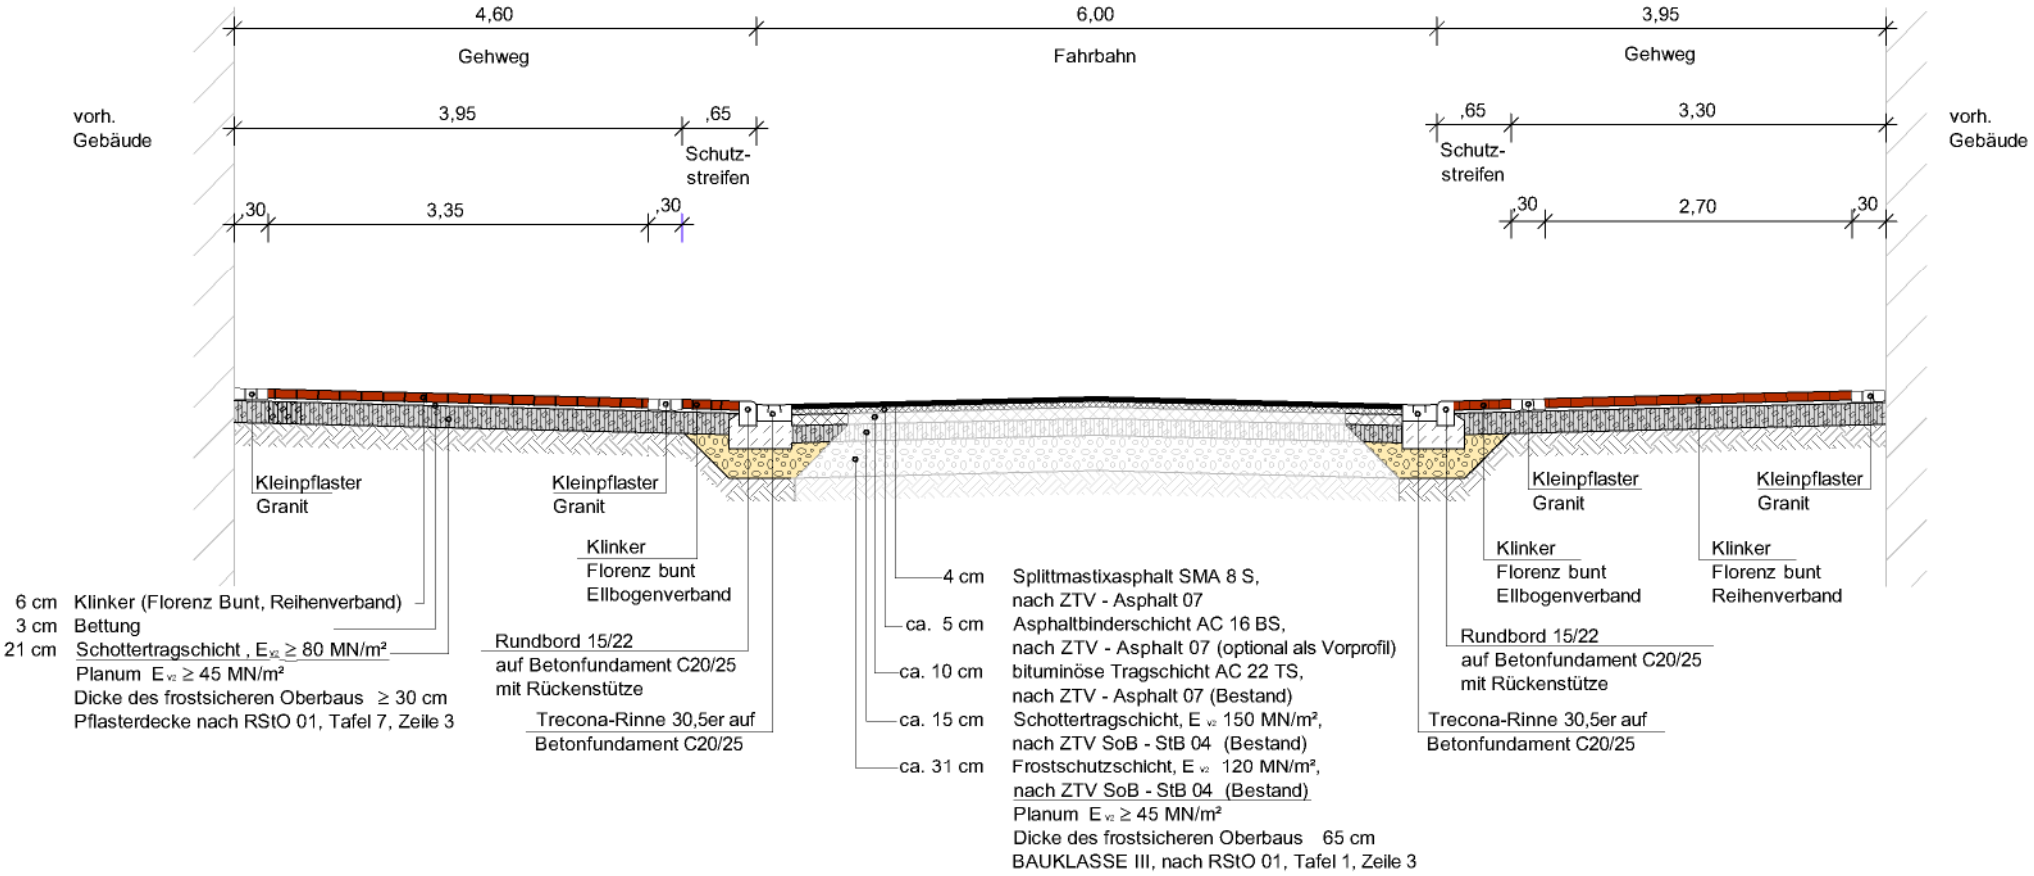

	Name	Datum
gez.:	Si	17.05.11
bearb.:		
geprüft:		

Projekt: Stadtstraßenumbau
Bahnhofstr./Marktstr./Poststr./Braunschweiger Str.

Planinhalt: Querschnitt
A-A Marktstraße

Maßstab:	Projekt-Nr.:
1:75	B 092
Blatt-Nr.:	Plangröße:
1	297x210

Planungstand: Ausführungsplanung

PVB
Sedanstraße 48 · 30161 Hannover ·
Fon 0511·38 39 40·Fax 0511·33 22 82

Planausgabe: Hannover, 22.07.2011
Index: -

F:\AUTOCAD__B-Projekte\B 092 Burgdorf (Untere Marktstraße)\01_Ausführung\090909_A_QS_B092.dwg

Anlage 9

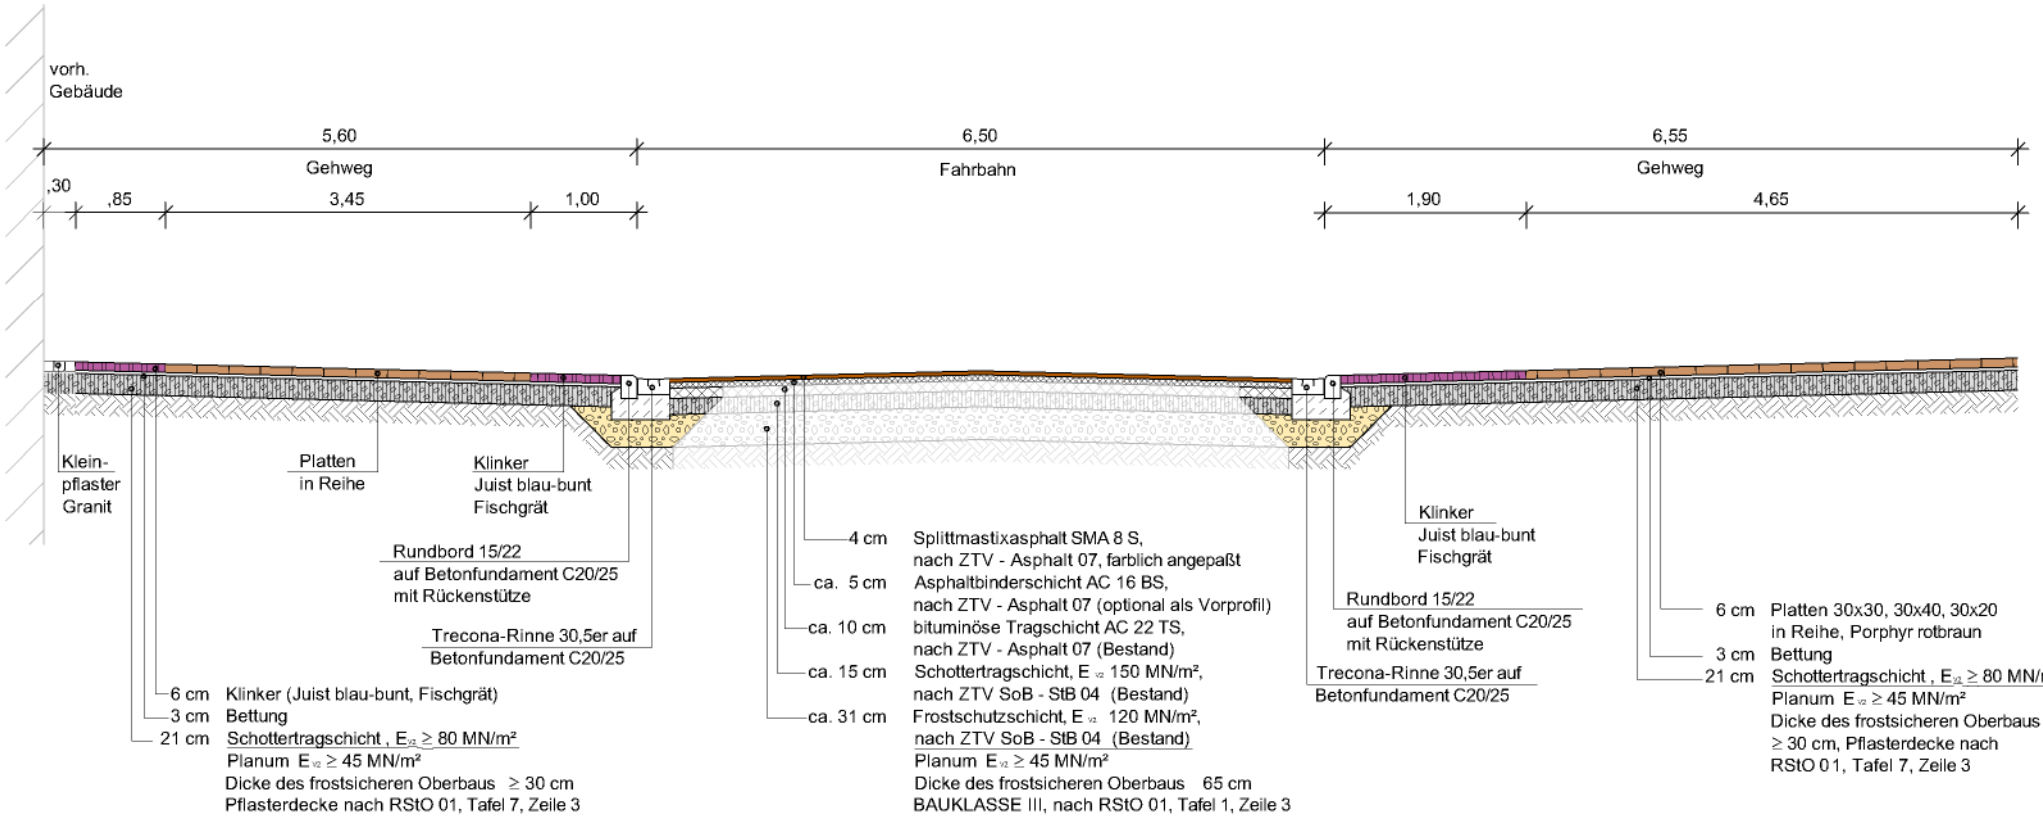

	Name	Datum
gez.:	Si	17.05.11
bearb.:		
geprüft:		

Projekt: Stadtstraßenumbau
Bahnhofstr./Marktstr./Poststr./Braunschweiger Str.

Planinhalt: Querschnitt
B-B Marktstraße

Maßstab:	Projekt-Nr.:
ohne	B 092
Blatt-Nr.:	Plangröße:
2	297x210

Planungstand: Ausführungsplanung

PVB
Sedanstraße 48 · 30161 Hannover ·
Fon 0511·38 39 40·Fax 0511·33 22 82

Planausgabe: Hannover, 22.07.2011
Index: -

F:\AUTOCAD__B-Projekte\B 092 Burgdorf (Untere Marktstraße)\01_Ausführung\090909_A_QS_B092.dwg

Anlage 10

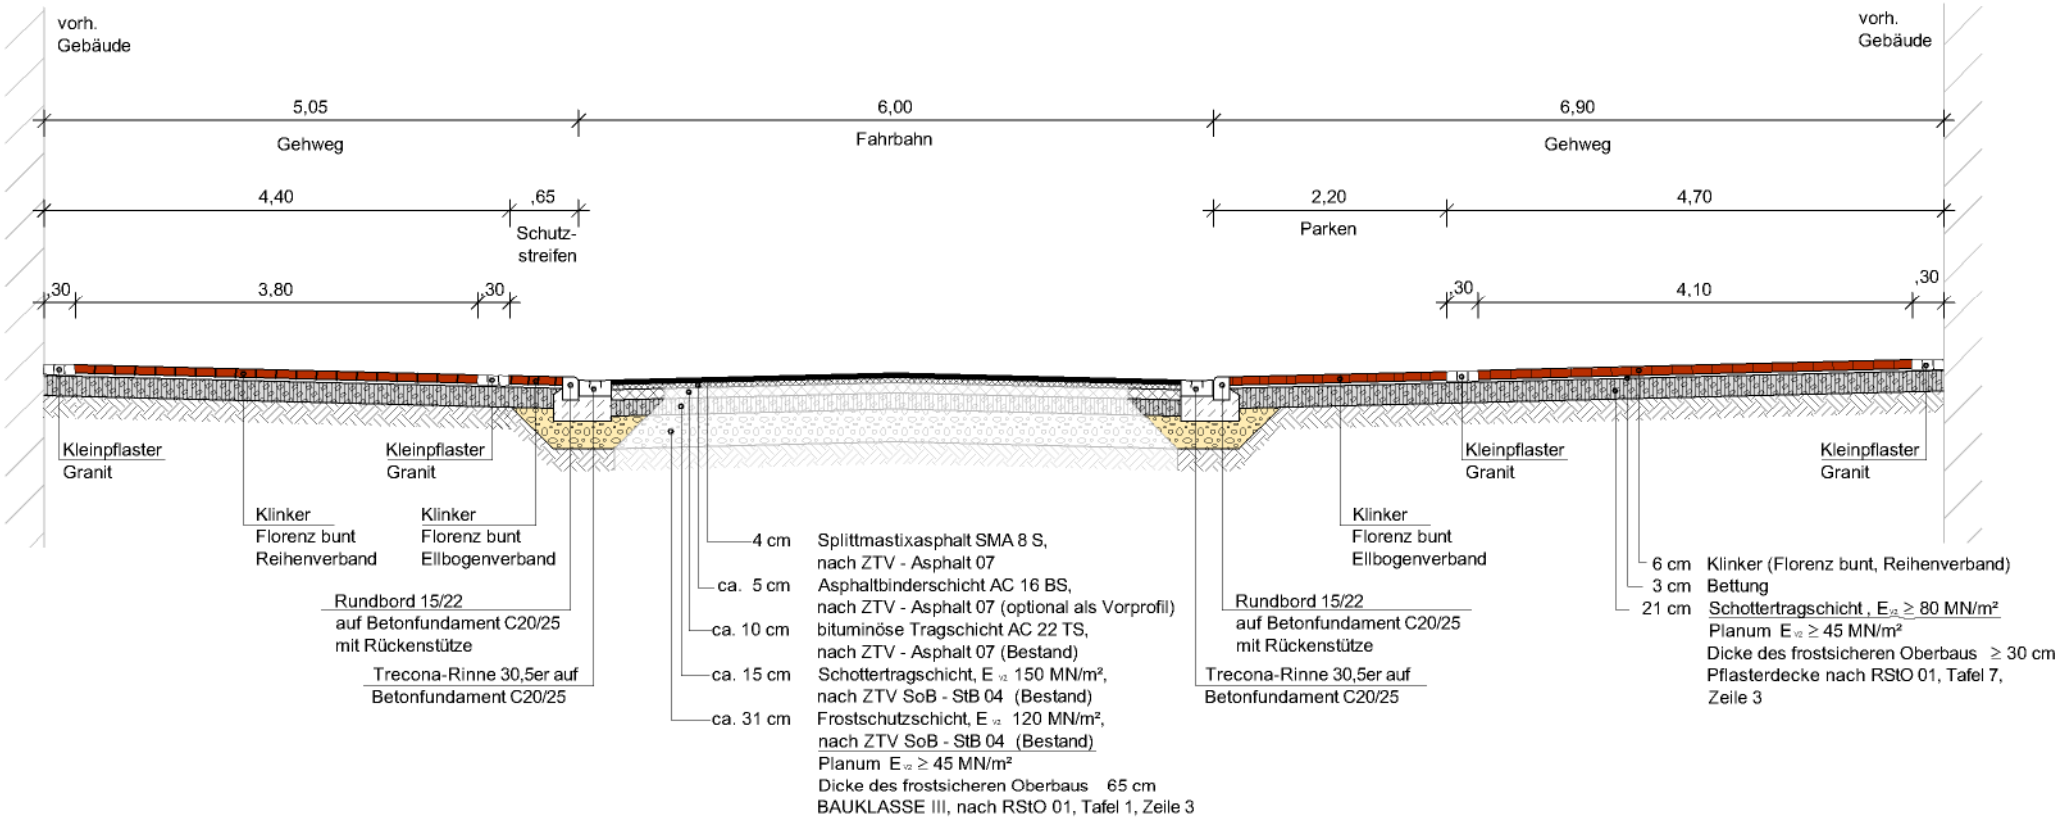

	Name	Datum
gez.:	Si	17.05.11
bearb.:		
geprüft:		

Projekt: Stadtstraßenumbau
Bahnhofstr./Marktstr./Poststr./Braunschweiger Str.

Planinhalt: Querschnitt
C-C Marktstraße

Maßstab:	Projekt-Nr.:
ohne	B 092
Blatt-Nr.:	Plangröße:
3	297x210

Planungstand: Ausführungsplanung

PVB
Sedanstraße 48 · 30161 Hannover ·
Fon 0511·38 39 40·Fax 0511·33 22 82

Planausgabe: Hannover, 22.07.2011
Index: -

F:\AUTOCAD__B-Projekte\B 092 Burgdorf (Untere Marktstraße)\01_Ausführung\090909_A_QS_B092.dwg

Anlage 11

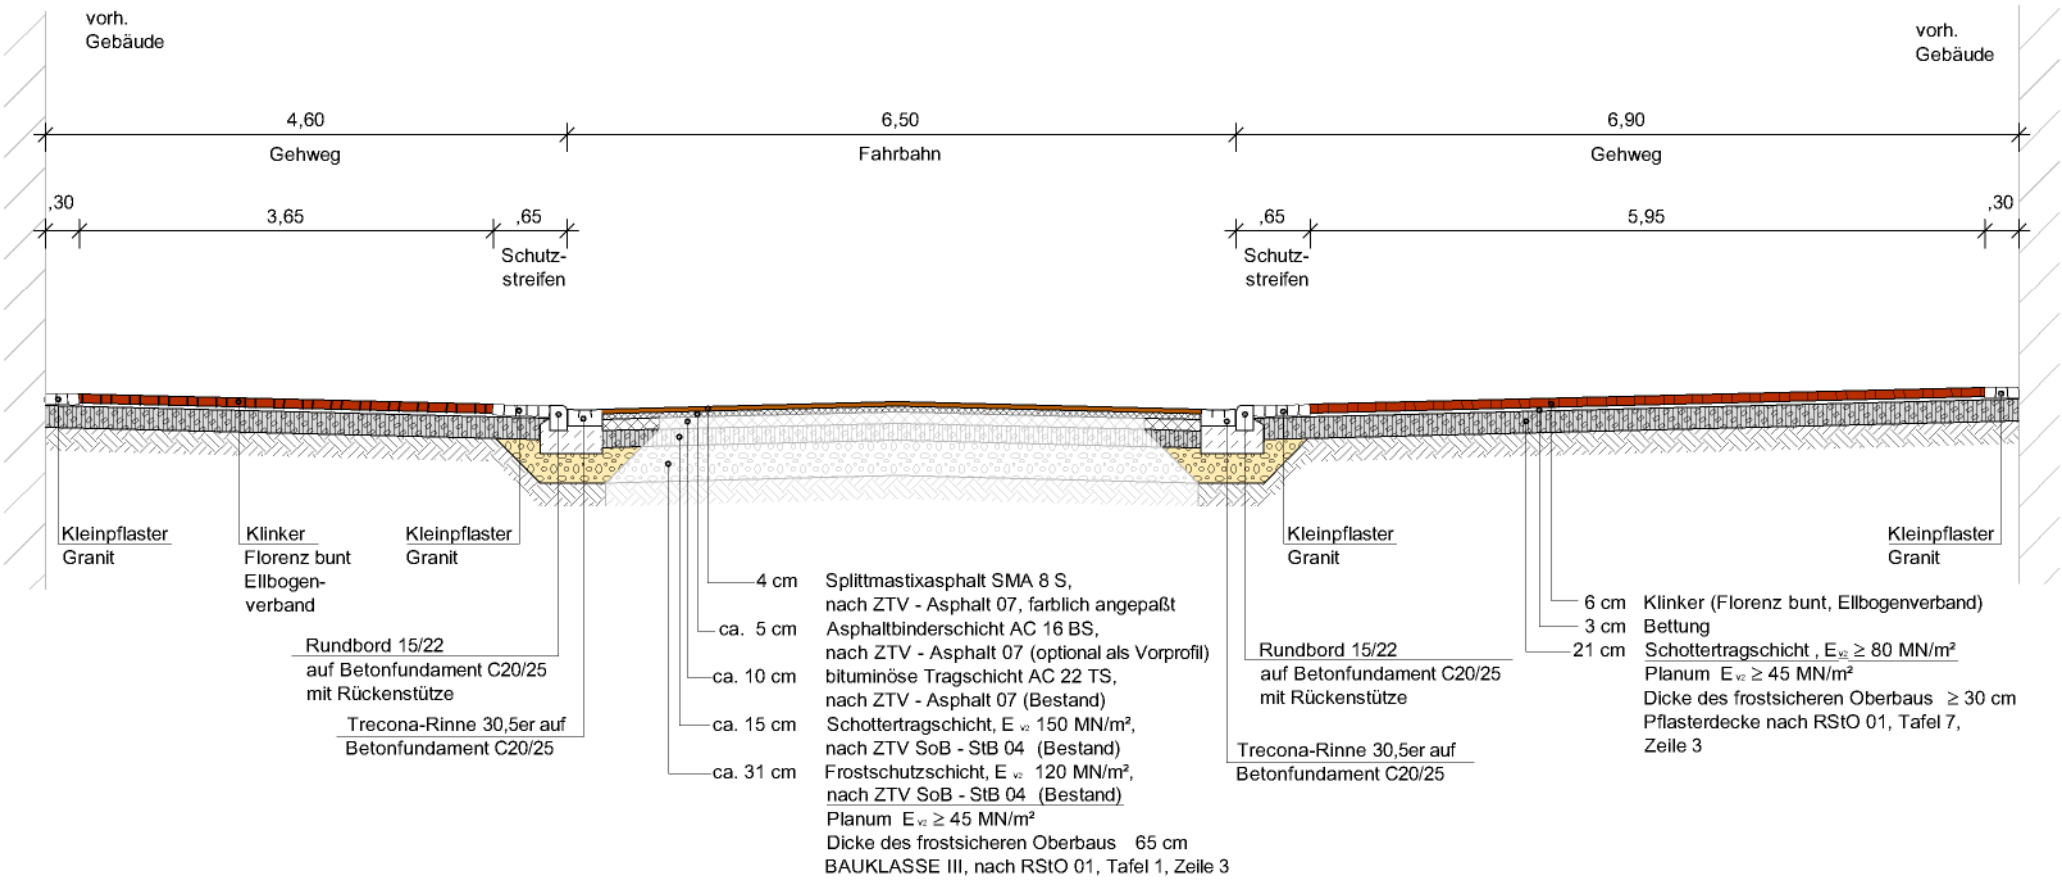

	Name	Datum
gez.:	Si	17.05.11
bearb.:		
geprüft:		

Projekt: Stadtstraßenumbau
Bahnhofstr./Marktstr./Poststr./Braunschweiger Str.

Planinhalt: Querschnitt
D-D Marktstraße

Maßstab:	Projekt-Nr.:
1:75	B 092
Blatt-Nr.:	Plangröße:
4	297x210

Planungstand: Ausführungsplanung

PVB
Sedanstraße 48 · 30161 Hannover ·
Fon 0511·38 39 40·Fax 0511·33 22 82

Planausgabe: Hannover, 22.07.2011
Index: -

F:\AUTOCAD__B-Projekte\B 092 Burgdorf (Untere Marktstraße)\01_Ausführung\090909_A_QS_B092.dwg

Anlage 12

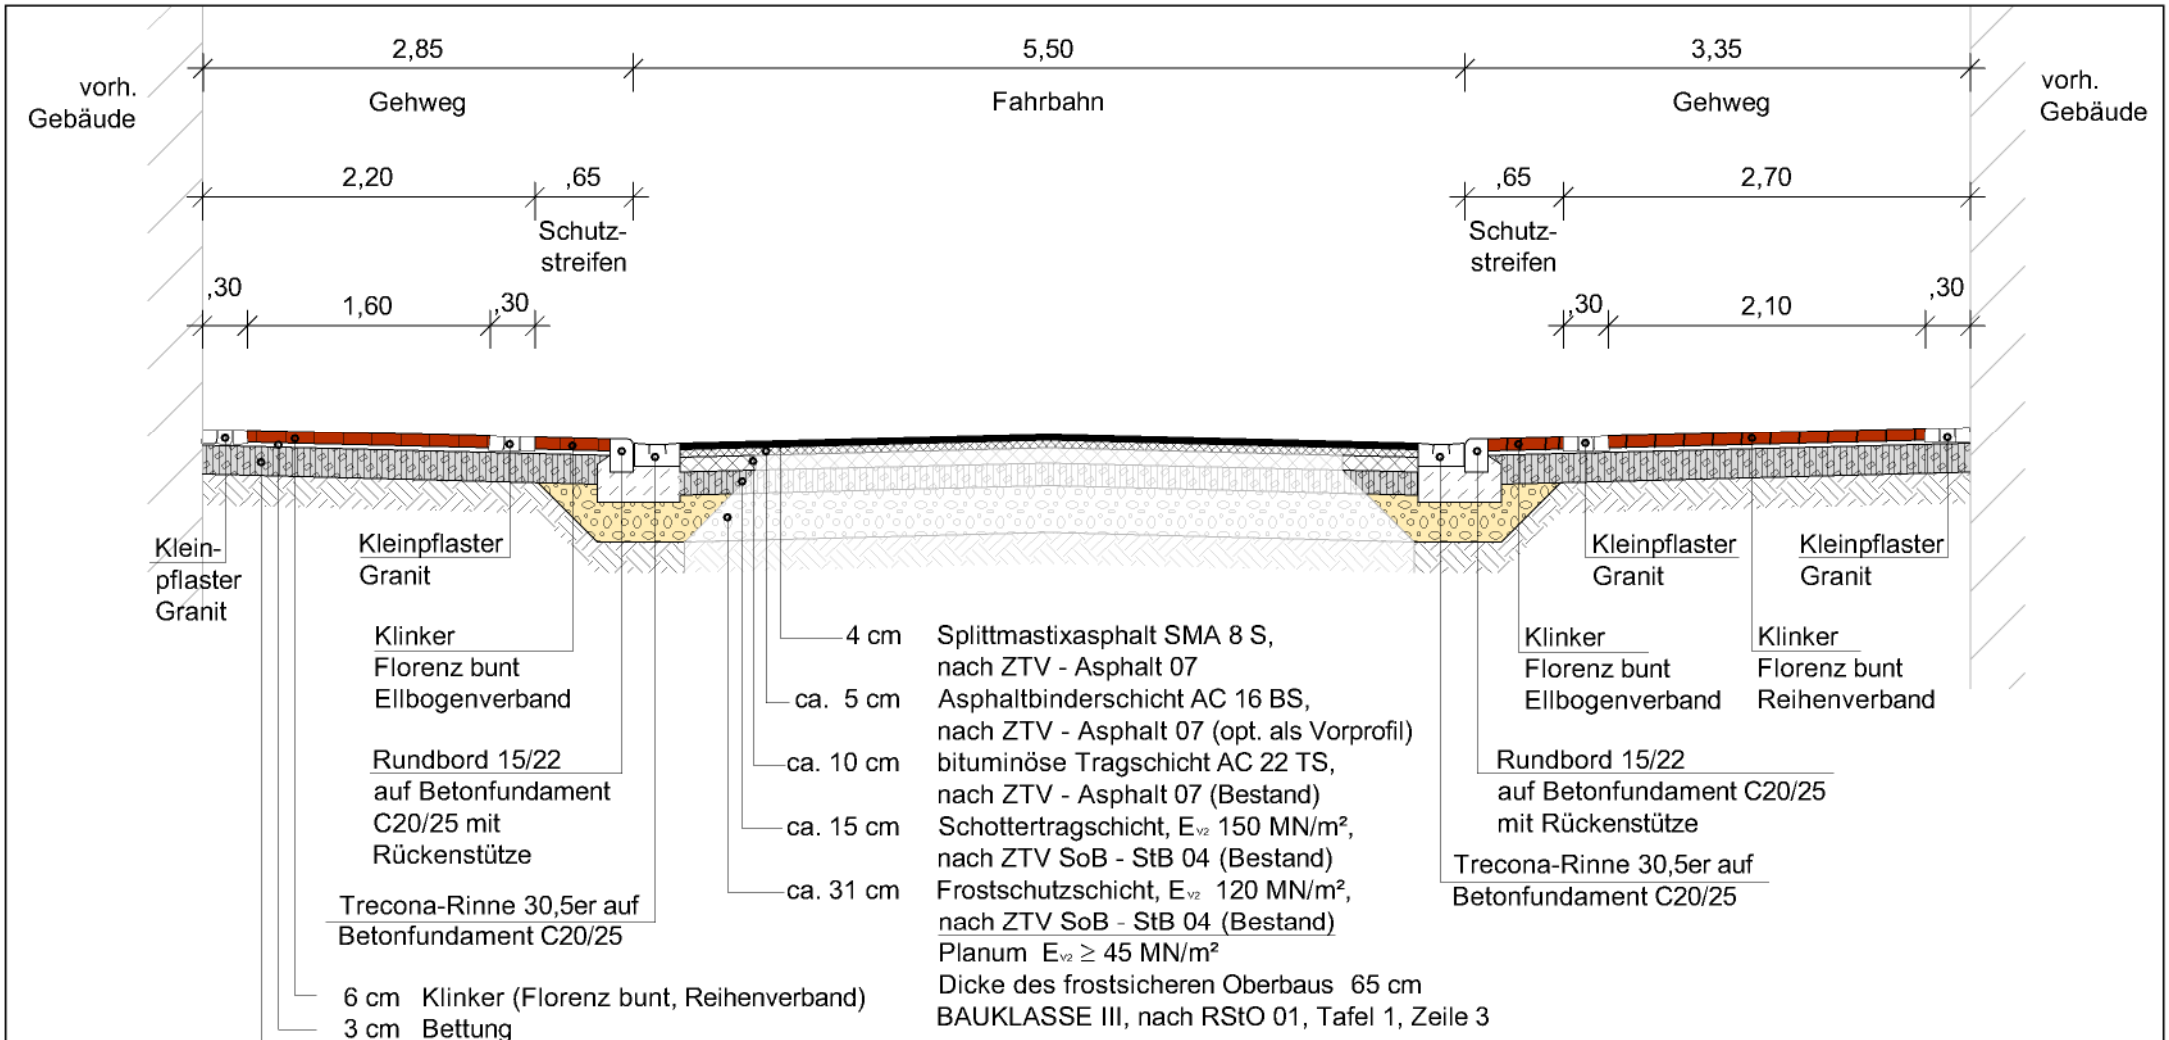

	Name	Datum
gez.:	Si	17.05.11
bearb.:		
geprüft:		

Projekt: Stadtstraßenumbau Bahnhofstr./Marktstr./Poststr./Braunschweiger Str.

Planinhalt: Querschnitt E-E Poststraße

Maßstab:	Projekt-Nr.:
1:50	B 092
Blatt-Nr.:	Plangröße:
5	297x210

Planungstand: Ausführungsplanung

PVB
Sedanstraße 48 · 30161 Hannover · Fon 0511·38 39 40·Fax 0511·33 22 82

Planausgabe: Hannover, 22.07.2011 | Index: -

F:\AUTOCAD__B-Projekte\B 092 Burgdorf (Untere Marktstraße)\01_Ausführung\090909_A_QS_B092.dwg

Anlage 13

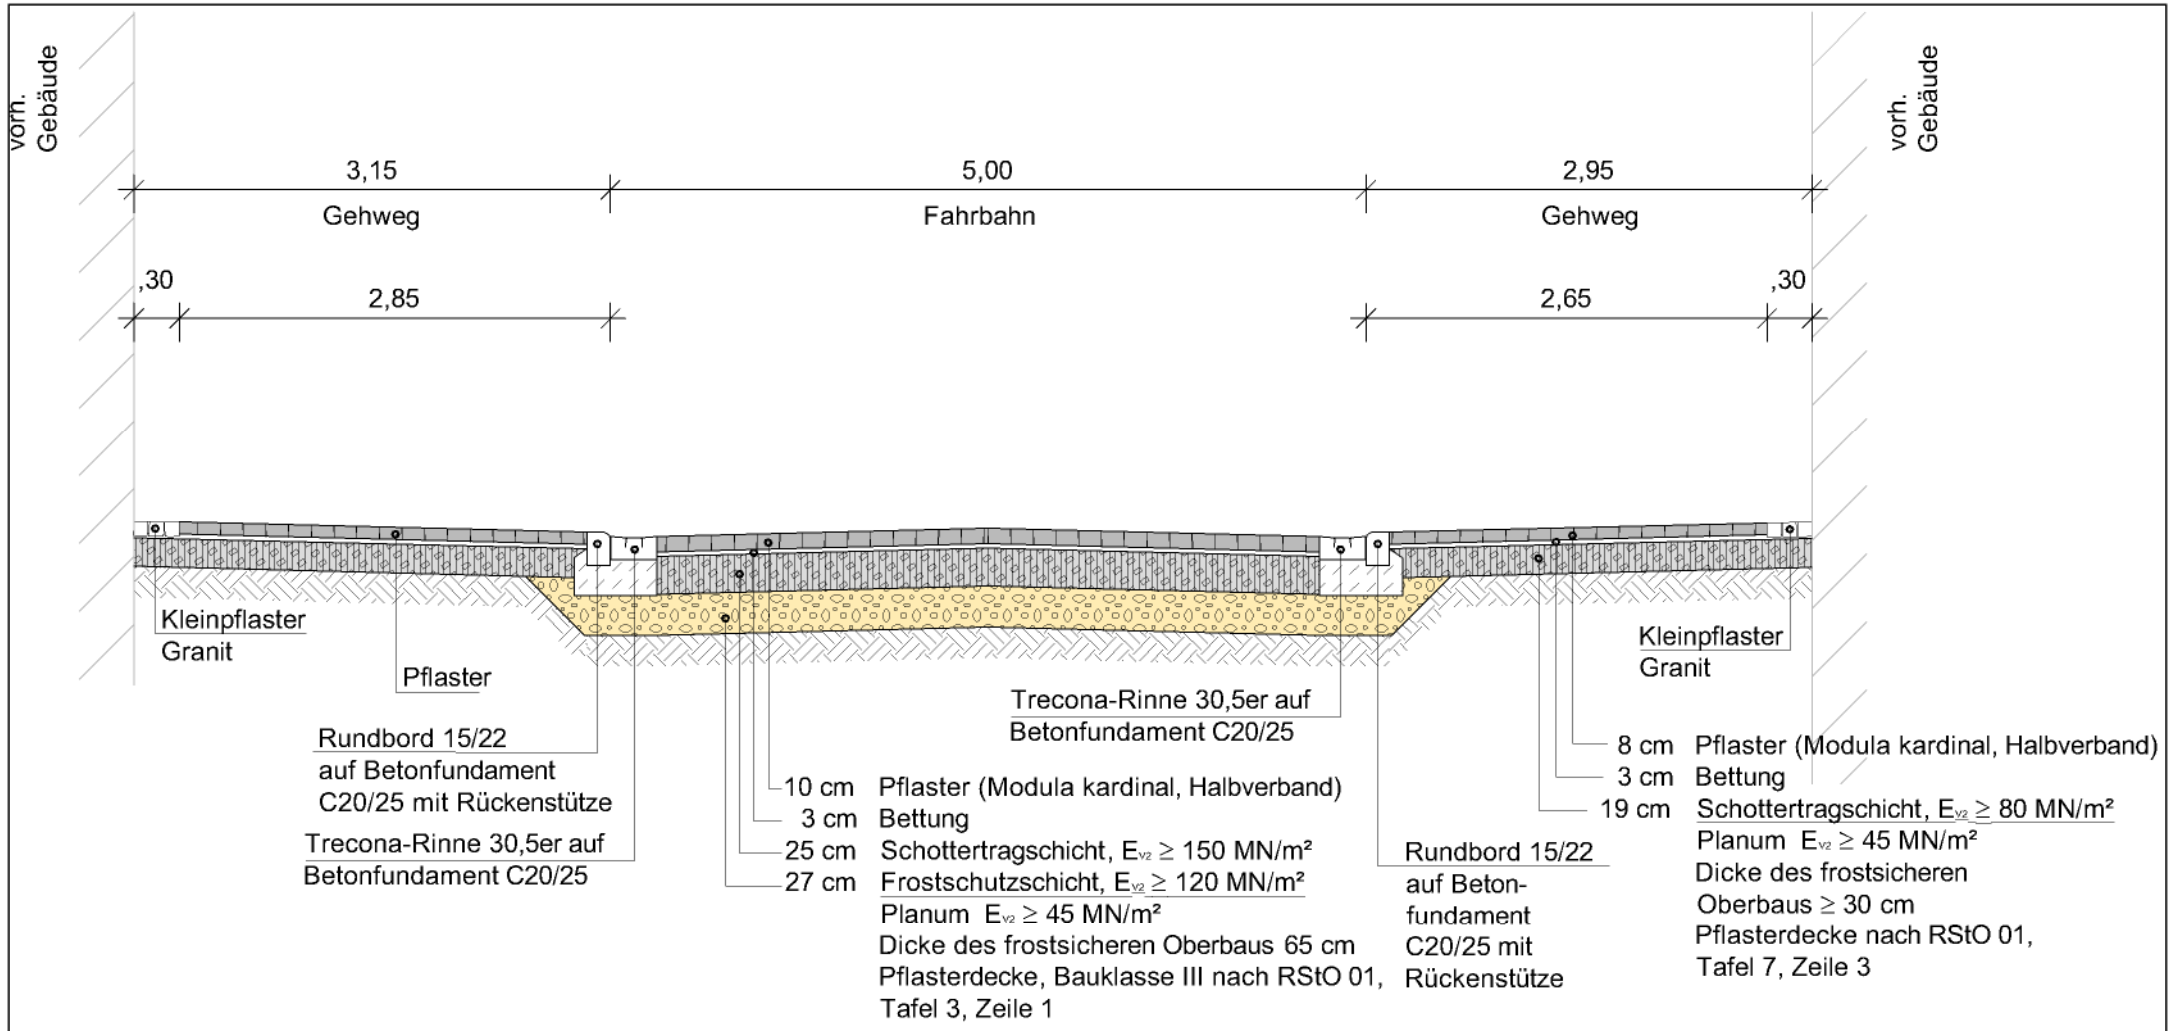

	Name	Datum
gez.:	Si	17.05.11
bearb.:		
geprüft:		

Projekt: Stadtstraßenumbau
Bahnhofstr./Marktstr./Poststr./Braunschweiger Str.

Planinhalt: Querschnitt
F-F Braunschweiger Str.

Maßstab:	Projekt-Nr.:
1:50	B 092
Blatt-Nr.:	Plangröße:
6	297x210

Planungstand: Ausführungsplanung

PVB
Sedanstraße 48 · 30161 Hannover ·
Fon 0511·38 39 40·Fax 0511·33 22 82

Planausgabe: Hannover, 22.07.2011
Index: -

F:\AUTOCAD__B-Projekte\B 092 Burgdorf (Untere Marktstraße)\01_Ausführung\090909_A_QS_B092.dwg

Anlage 14

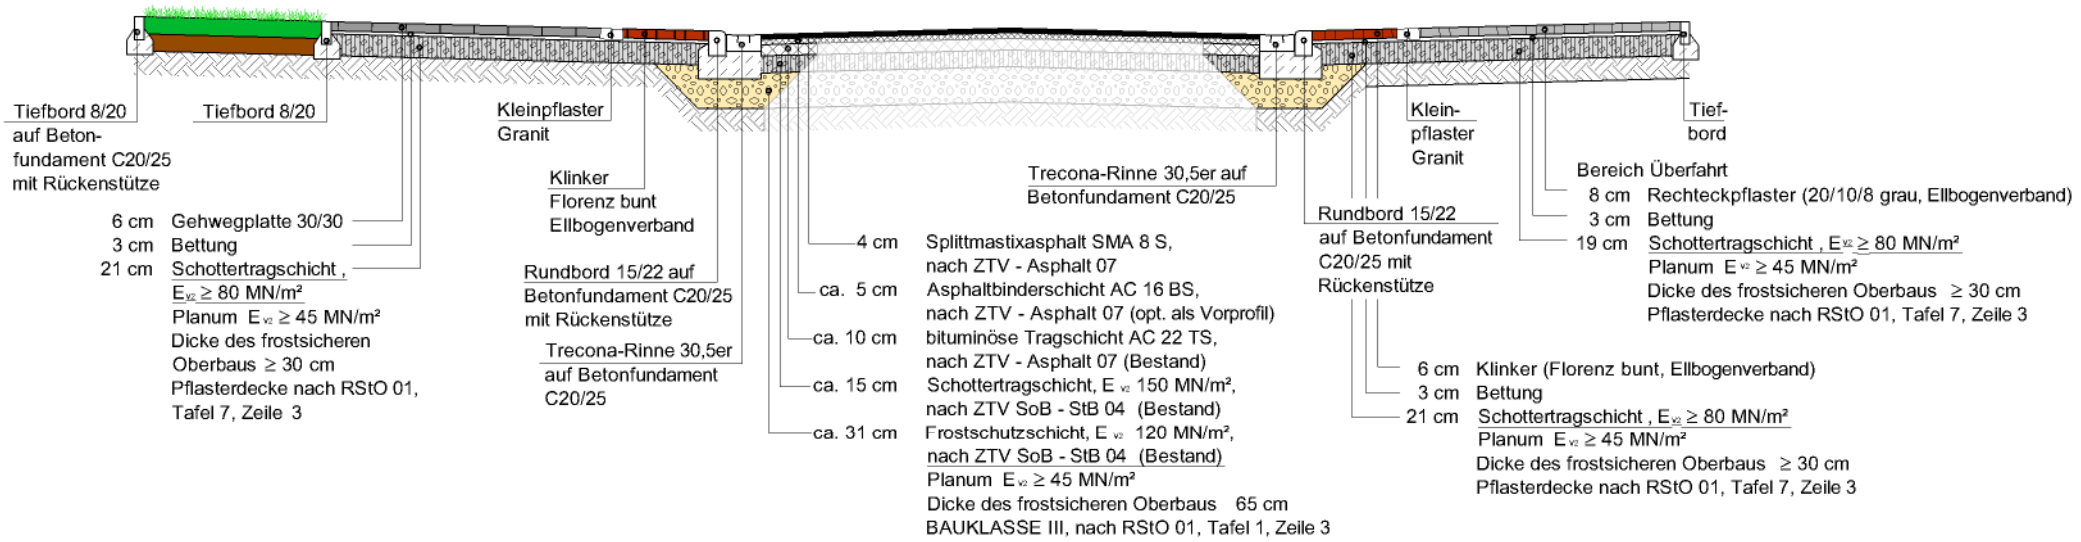

	Name	Datum	Projekt: Stadtstraßenumbau Bahnhofstr./Marktstr./Poststr./Braunschweiger Str.	PVB Sedanstraße 48 · 30161 Hannover · Fon 0511·38 39 40·Fax 0511·33 22 82
gez.:	Si	17.05.11		
bearb.:				
geprüft:			Planinhalt: Querschnitt G-G Uetzer Straße	
Maßstab: 1:75	Projekt-Nr.: B 092			
Blatt-Nr.: 7	Plangröße: 297x210		Planungstand: Ausführungsplanung	Planausgabe: Hannover, 22.07.2011 — Index: -

F:\AUTOCAD__B-Projekte\B 092 Burgdorf (Untere Marktstraße)\01_Ausführung\090909_A_QS_B092.dwg

Anlage 15

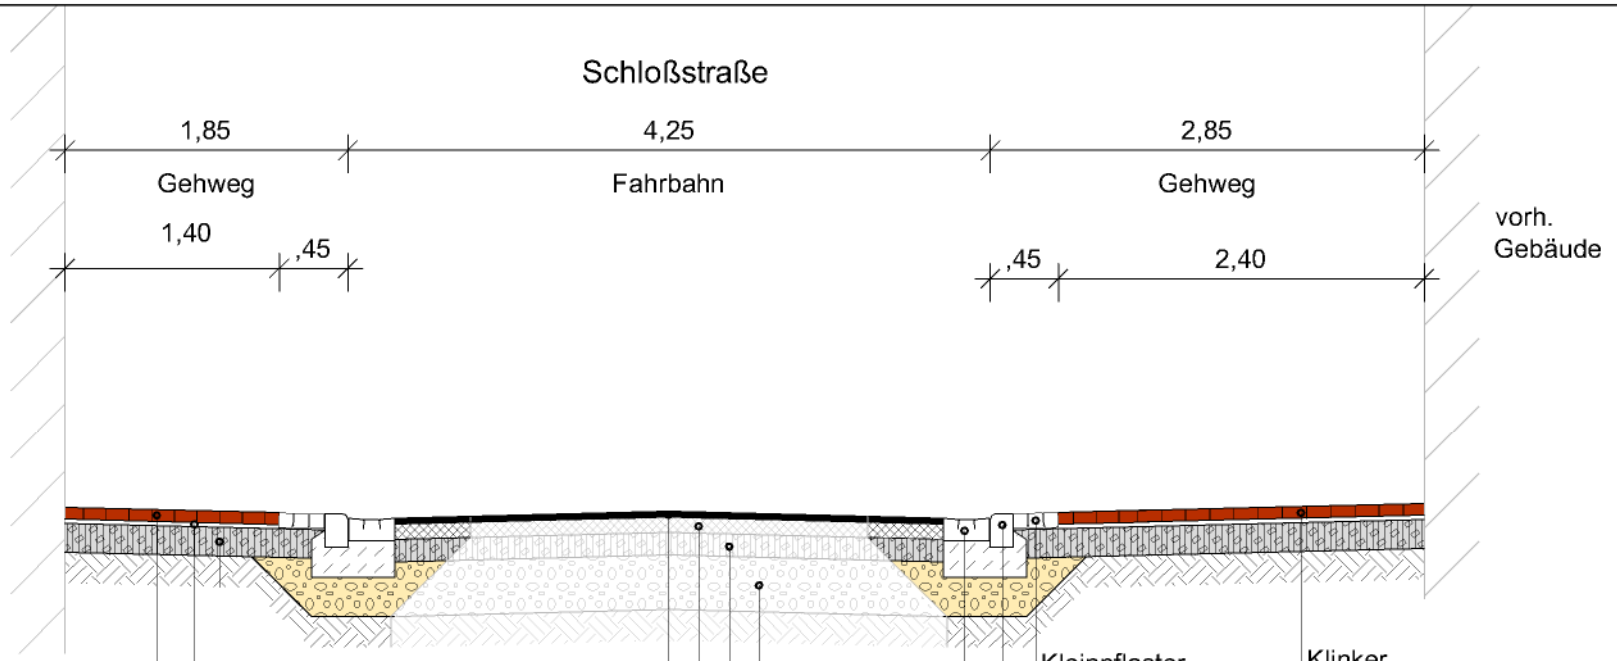

6 cm Klinker (Florenz bunt, Reihenverband)
3 cm Bettung
21 cm Schottertragschicht, $E_{v2} \geq 80$ MN/m²
Planum $E_{v2} \geq 45$ MN/m²
Dicke des frostsicheren Oberbaus ≥ 30 cm
Pflasterdecke nach RStO 01, Tafel 7, Zeile 3

4 cm Asphaltbetondeckschicht AC 8 DN, nach ZTV - Asphalt 07
optional
10 cm bituminöse Tragschicht AC 32 TN, nach ZTV - Asphalt 07 (Bestand)
15 cm Schottertragschicht, EV_2 150 MN/m², nach ZTV SoB - StB 04 (Bestand)
36 cm Frostschutzschicht, EV_2 120 MN/m², nach ZTV SoB - StB 04 (Bestand)
Planum $EV_2 \geq 45$ MN/m²
Dicke des frostsicheren Oberbaus 65 cm
BAUKLASSE IV, nach RStO 01, Tafel 1, Zeile 3

	Name	Datum
gez.:	Si	17.05.11
bearb.:		
geprüft:		

Projekt: Stadtstraßenumbau Bahnhofstr./Marktstr./Poststr./Braunschweiger Str.

Planinhalt: Querschnitt H-H Schloßstraße

Maßstab:	Projekt-Nr.:
1:50	B 092
Blatt-Nr.:	Plangröße:
6	297x210

Planungstand: Ausführungsplanung

PVB
Sedanstraße 48 · 30161 Hannover ·
Fon 0511·38 39 40·Fax 0511·33 22 82

Planausgabe: Hannover, 22.07.2011
Index: -

F:\AUTOCAD__B-Projekte\B 092 Burgdorf (Untere Marktstraße)\01_Ausführung\090909_A_QS_B092.dwg

Anlage 16

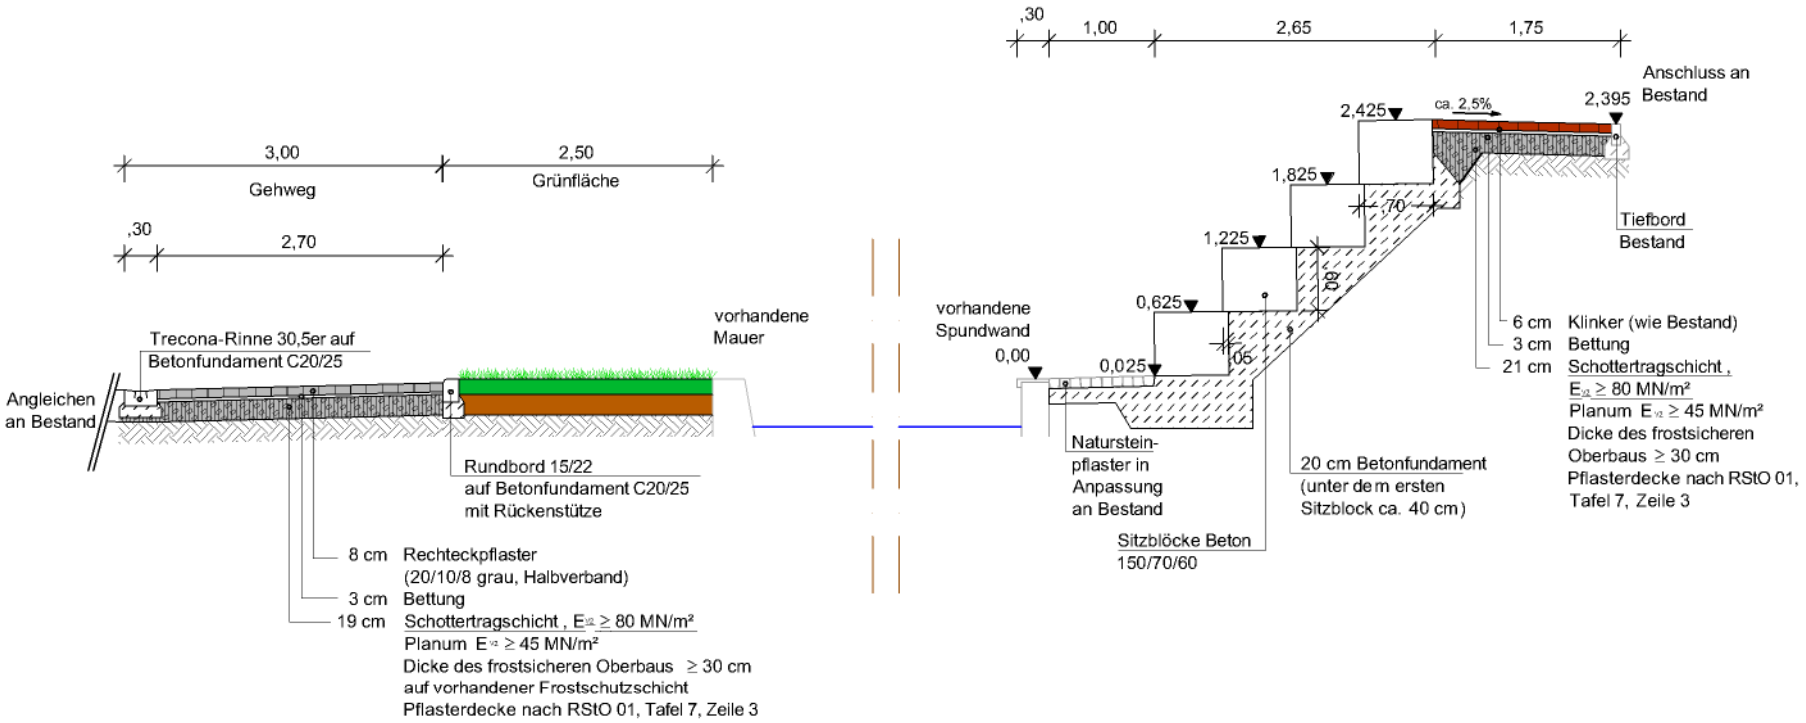

	Name	Datum	Projekt: Stadtstraßenumbau Bahnhofstr./Marktstr./Poststr./Braunschweiger Str.	PVB Sedanstraße 48 · 30161 Hannover · Fon 0511·38 39 40·Fax 0511·33 22 82
gez.:	Si	17.05.11		
bearb.:				
geprüft:			Planinhalt: Querschnitt I-I Wächterstieg/Knickstraße	
Maßstab: ohne	Projekt-Nr.: B 092			
Blatt-Nr.: 9	Plangröße: 297x210		Planungstand: Ausführungsplanung	Planausgabe: Hannover, 22.07.2011 — Index: -

F:\AUTOCAD__B-Projekte\B 092 Burgdorf (Untere Marktstraße)\01_Ausführung\090909_A_QS_B092.dwg

Anlage 17

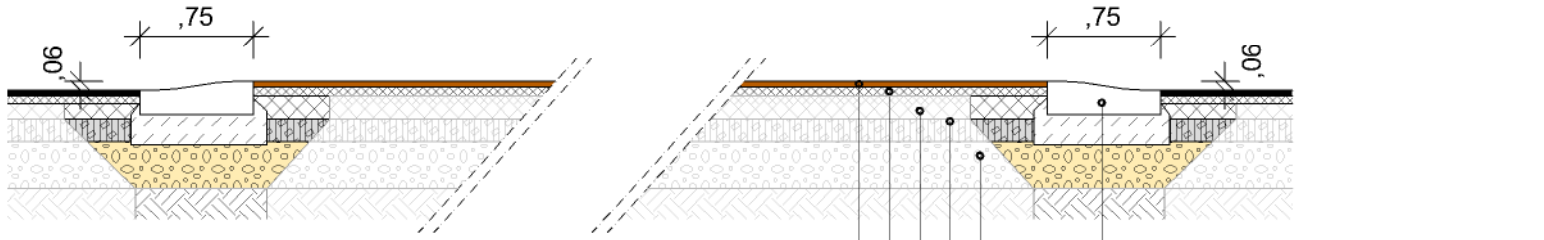

4 cm	Splittmastixasphalt SMA 8 S, nach ZTV - Asphalt 07 farblich angepasst
ca. 6 cm	Asphaltbinderschicht AC 16 BS, nach ZTV - Asphalt 07 als Vorprofil
ca. 10 cm	bituminöse Tragschicht AC 22 TS, nach ZTV - Asphalt 07 (Bestand)
ca. 15 cm	Schottertragschicht, EV_2 150 MN/m², nach ZTV SoB - StB 04 (Bestand)
ca. 31 cm	Frostschutzschicht, EV_2 120 MN/m², nach ZTV SoB - StB 04 (Bestand)

Planum $EV_2 \geq 45$ MN/m²
Dicke des frostsicheren Oberbaus 65 cm
BAUKLASSE III, nach RStO 01, Tafel 1, Zeile 3

	Name	Datum
gez.:	Si	17.05.11
bearb.:		
geprüft:		

Projekt: Stadtstraßenumbau
Bahnhofstr./Marktstr./Poststr./Braunschweiger Str.

Planinhalt: Längsschnitt
J-J Rampensteine

Maßstab:	Projekt-Nr.:
1:50	B 092
Blatt-Nr.:	Plangröße:
10	297x210

Planungstand: Ausführungsplanung

PVB
Sedanstraße 48 · 30161 Hannover ·
Fon 0511·38 39 40·Fax 0511·33 22 82

Planausgabe: Hannover, 22.07.2011
Index: -

F:\AUTOCAD__B-Projekte\B 092 Burgdorf (Untere Marktstraße)\01_Ausführung\090909_A_QS_B092.dwg

Anlage 18

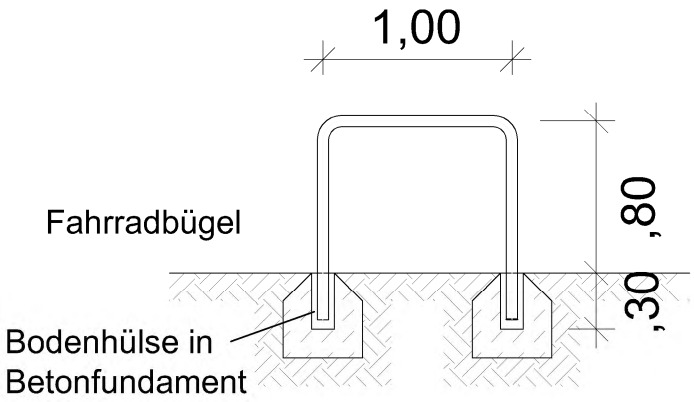

	Name	Datum	Projekt:	
erstellt:	Si	03.08.11	Stadtstraßenumbau Bahnhofstr./Marktstr./Poststr./Braunschweiger Str.	
bearb.:				
geprüft:			Planinhalt: Materialmuster Anlehnbügel/Bodenhülse	
Maßstab: ohne	Projekt-Nr.: B 092			
Blatt-Nr.: 1	Plangröße: 210x297		Planungstand: Ausführungsplanung	Planausgabe: Hannover, 03.08.2011 / Index: -

PVB
Sedanstraße 48 · 30161 Hannover ·
Fon 0511·38 39 40·Fax 0511·33 22 82

F:\AUTOCAD__B-Projekte\B 092 Burgdorf (Untere Marktstraße)\01_Ausführung\090909_A_QS_B092.dwg

Typ StreetLife

	Name	Datum	Projekt:	
erstellt:	Si	03.08.11	Stadtstraßenumbau Bahnhofstr./Marktstr./Poststr./Braunschweiger Str.	
bearb.:				
geprüft:			Planinhalt: Materialmuster geschwungene Bank	
Maßstab: ohne	Projekt-Nr.: B 092			
Blatt-Nr.: 2	Plangröße: 210x297		Planungstand: Ausführungsplanung	Planausgabe: Hannover, 03.08.2011 / Index: -

PVB
Sedanstraße 48 · 30161 Hannover ·
Fon 0511·38 39 40·Fax 0511·33 22 82

F:\AUTOCAD__B-Projekte\B 092 Burgdorf (Untere Marktstraße)\01_Ausführung\090909_A_QS_B092.dwg

	Name	Datum	Projekt: Stadtstraßenumbau Bahnhofstr./Marktstr./Poststr./Braunschweiger Str.	PVB Sedanstraße 48 · 30161 Hannover · Fon 0511·38 39 40·Fax 0511·33 22 82
erstellt:	Si	03.08.11		
bearb.:				
geprüft:			Planinhalt: Materialmuster Pflasterdetail Spittaplatz	
Maßstab: ohne	Projekt-Nr.: B 092			
Blatt-Nr.: 3	Plangröße: 210x297		Planungstand: Ausführungsplanung	Planausgabe: Hannover, 03.08.2011 / Index: -

F:\AUTOCAD__B-Projekte\B 092 Burgdorf (Untere Marktstraße)\01_Ausführung\090909_A_QS_B092.dwg

Anlage 21

Gehweg
Klinker "Florenz bunt", Reihenverband

Granitstreifen

Sicherheitsstreifen
Klinker "Florenz bunt", Ellbogenverband

Rundbord

Trecona-Rinne

	Name	Datum
erstellt:	Si	03.08.11
bearb.:		
geprüft:		

Projekt: Stadtstraßenumbau
Bahnhofstr./Marktstr./Poststr./Braunschweiger Str.

Planinhalt: Materialmuster
Pflasterdetail Regelprofil

Maßstab:	Projekt-Nr.:
ohne	B 092

Blatt-Nr.:	Plangröße:
4	210x297

Planungstand: Ausführungsplanung

PVB
Sedanstraße 48 · 30161 Hannover ·
Fon 0511·38 39 40·Fax 0511·33 22 82

Planausgabe: Hannover, 03.08.2011
Index: -

F:\AUTOCAD__B-Projekte\B 092 Burgdorf (Untere Marktstraße)\01_Ausführung\090909_A_QS_B092.dwg

Anlage 22

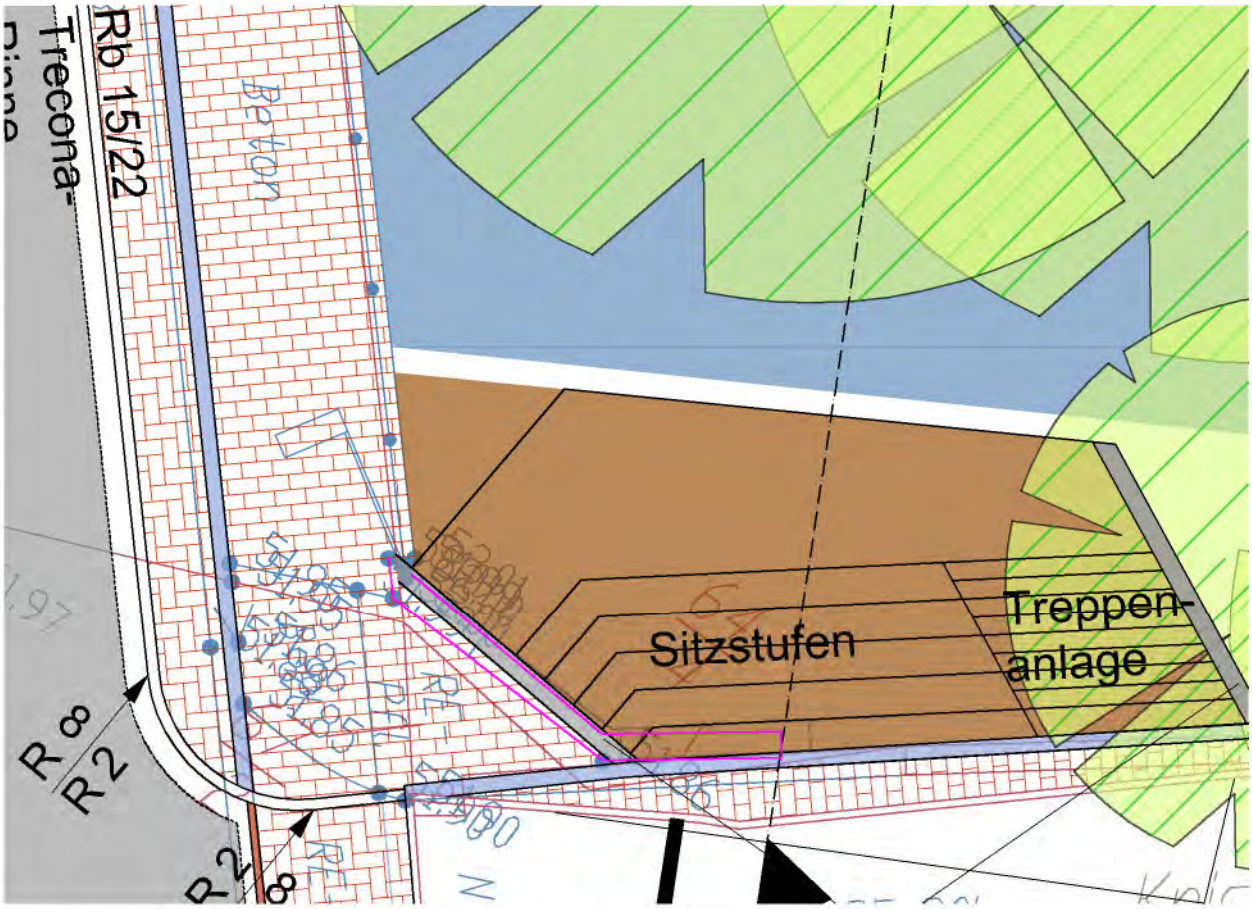

	Name	Datum	Projekt: Stadtstraßenumbau Bahnhofstr./Marktstr./Poststr./Braunschweiger Str.	PVB Sedanstraße 48 · 30161 Hannover · Fon 0511·38 39 40·Fax 0511·33 22 82
erstellt:	TW	03.08.11		
bearb.:				
geprüft:			Planinhalt: Materialmuster Sitzstufen/Treppenanlage	
Maßstab: ohne	Projekt-Nr.: B 092			
Blatt-Nr.: 5	Plangröße: 210x297		Planungstand: Ausführungsplanung	Planausgabe: Hannover, 03.08.2011 — Index: -

F:\AUTOCAD__B-Projekte\B 092 Burgdorf (Untere Marktstraße)\01_Ausführung\090909_A_QS_B092.dwg

Acer platanoides „Columnare“

Baumexemplar in der Mittelstraße – gepflanzt 1984

Gleditschien

Gleditschien vor Marktstraße 16a

Herbstfärbung Gleditschien obere Marktstraße