


Regelquerschnitt B-B

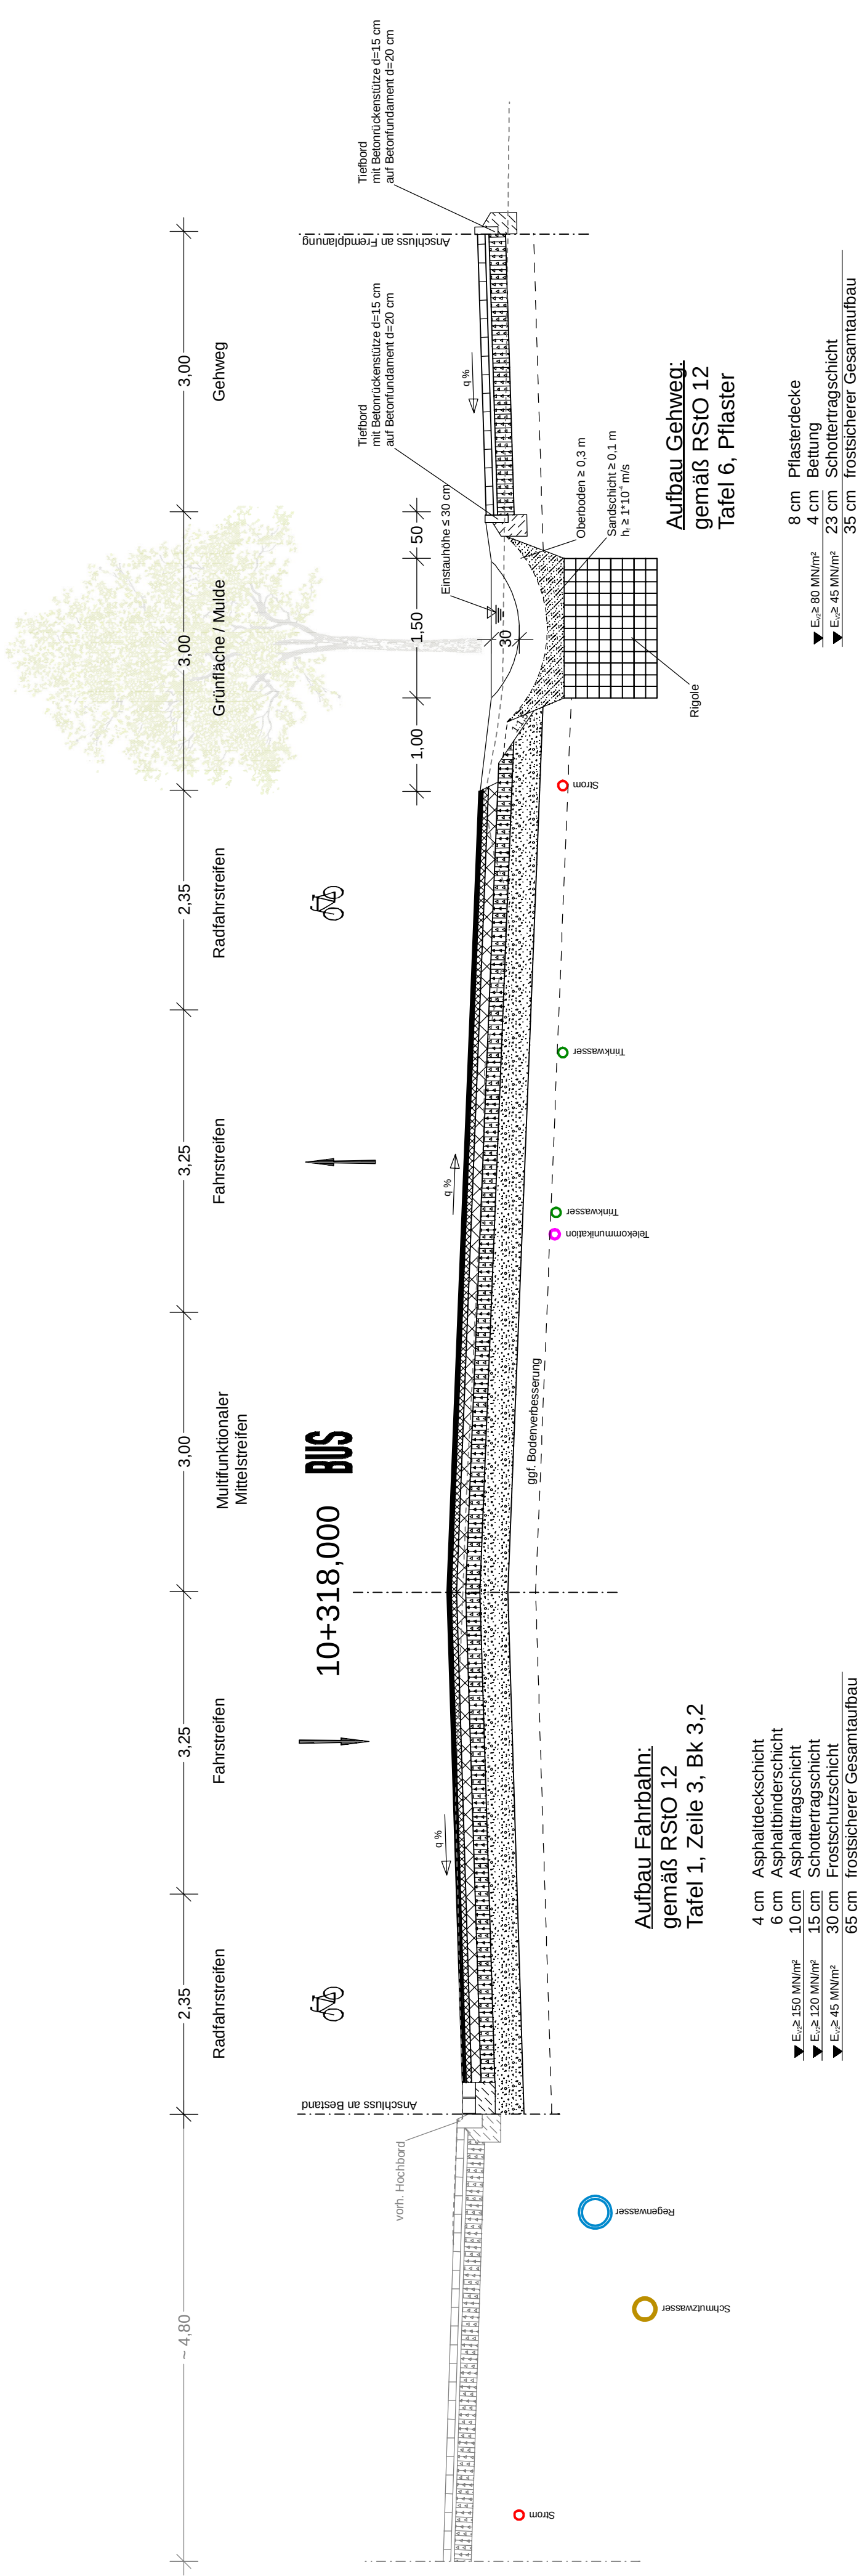

Versorgungsleitung:
Genaue Tiefenlage der Versorgungsleitungen unbekannt,
angenommene Tiefe der Versorgungsleitungen ~0,80 m
unter OK Gelände.