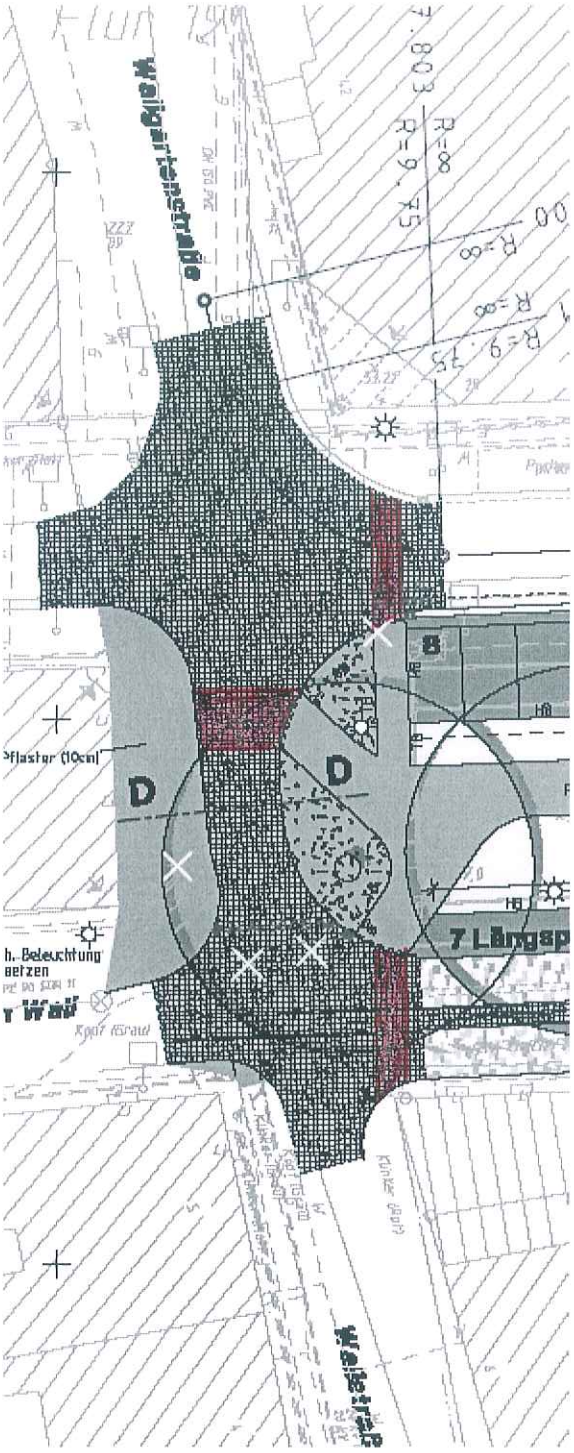
Wallgartenstraße
D
D
8
7 Längsp
Pflaster (10cm)
h. Beleuchtung
setzen
Kopf (Grau)
Wallstraße