



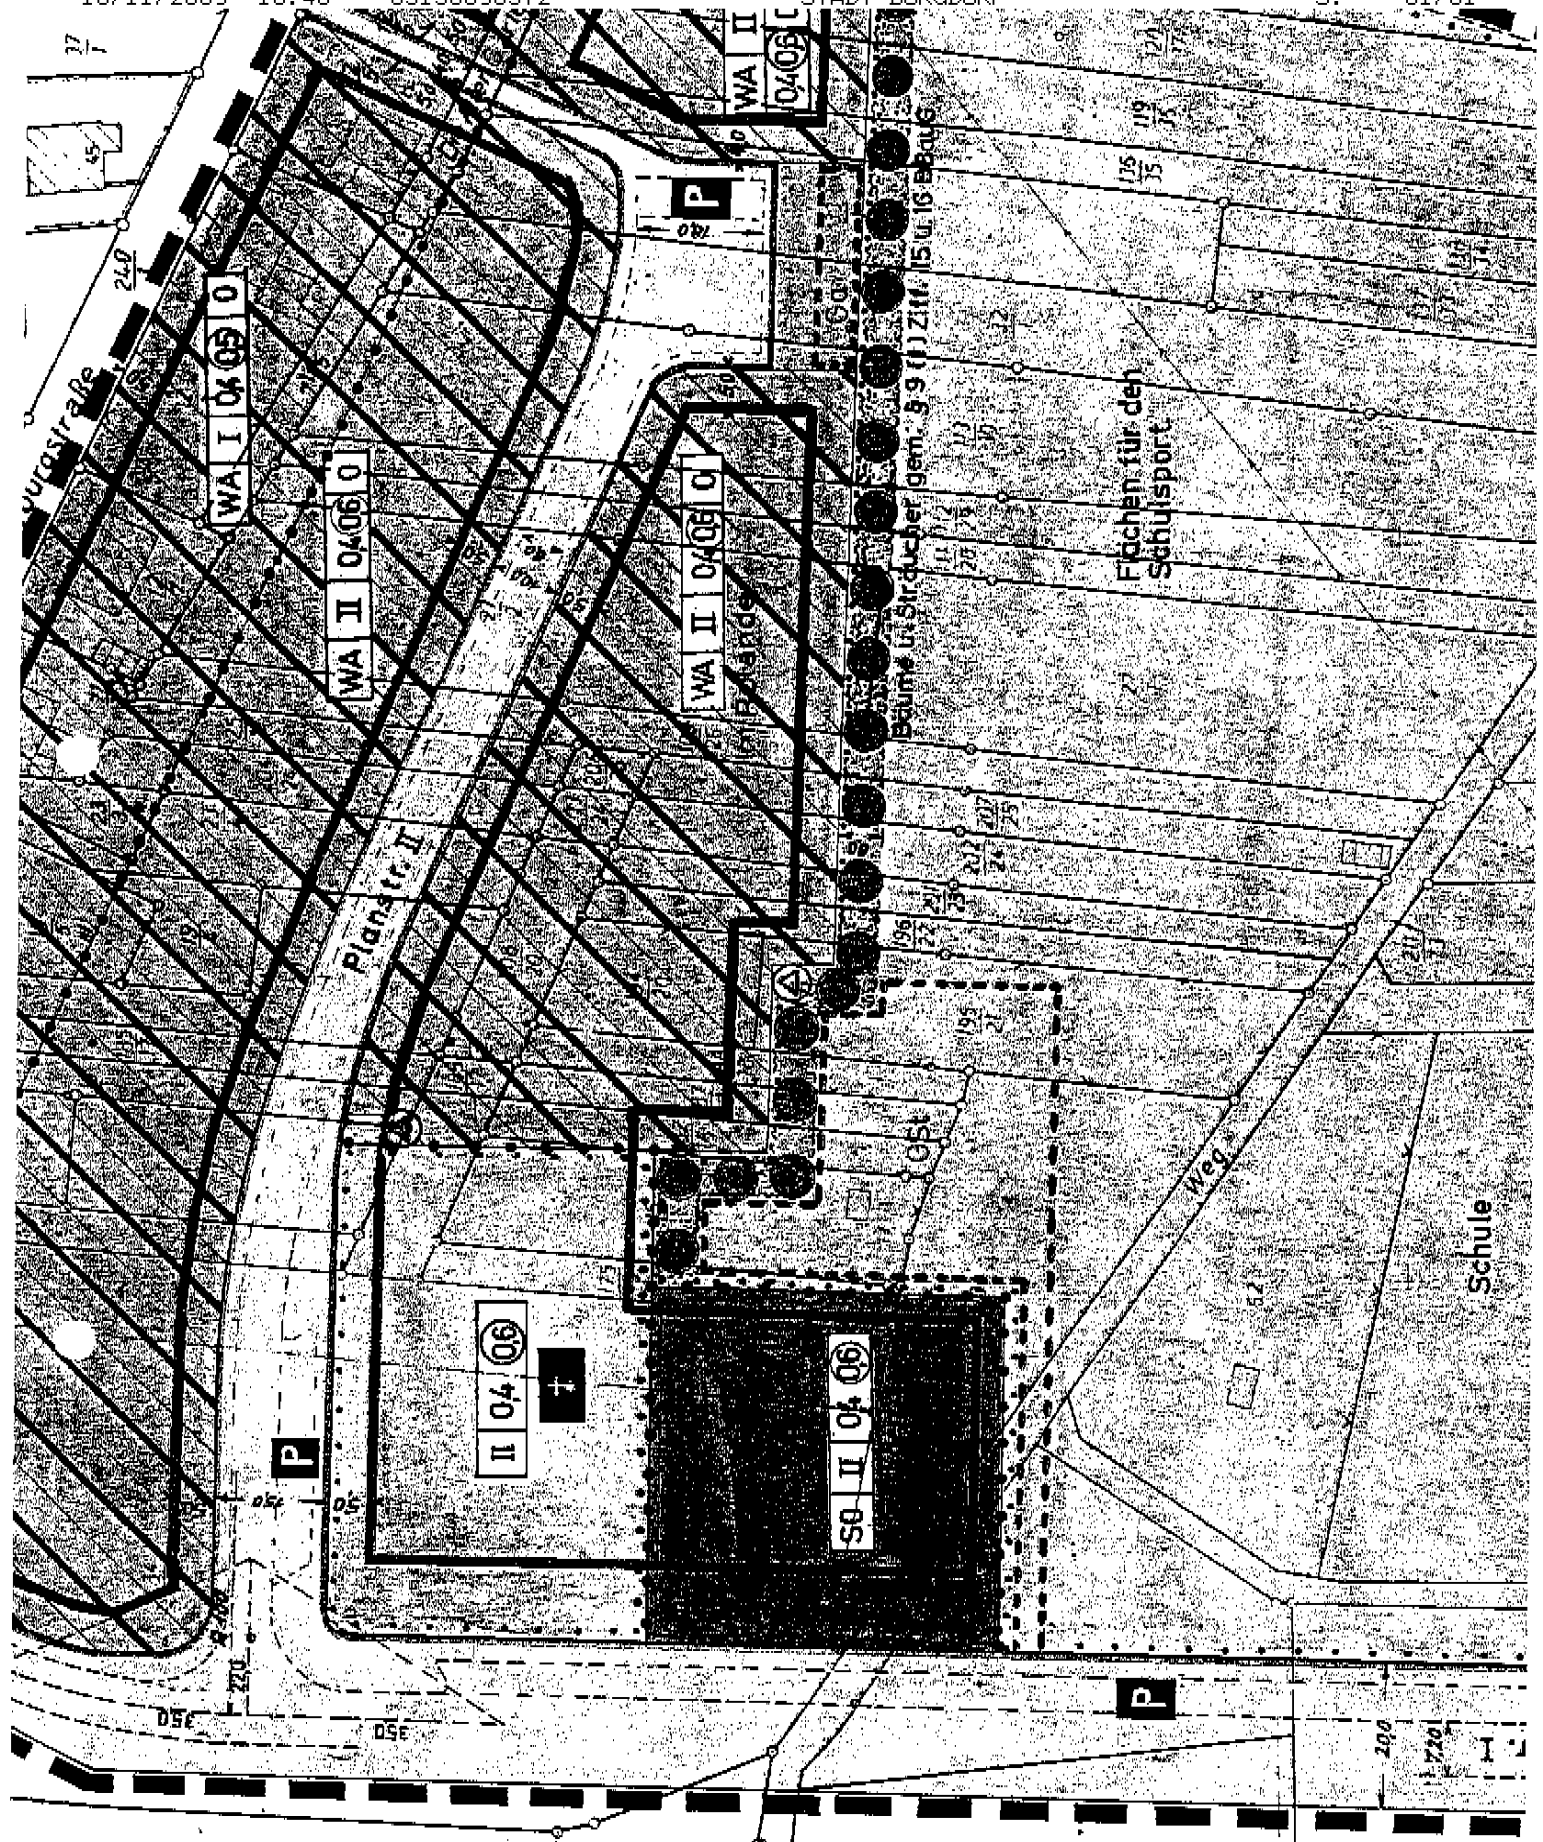

Anlage 1
Ausschnitt
aus dem
B-Plan
Nr. 0-33

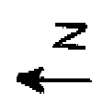

M 1:1.000