


STADT BURGDORF


FLÄCHENNUTZUNGSPLAN

52. ÄNDERUNG


Lage des Änderungsbereichs

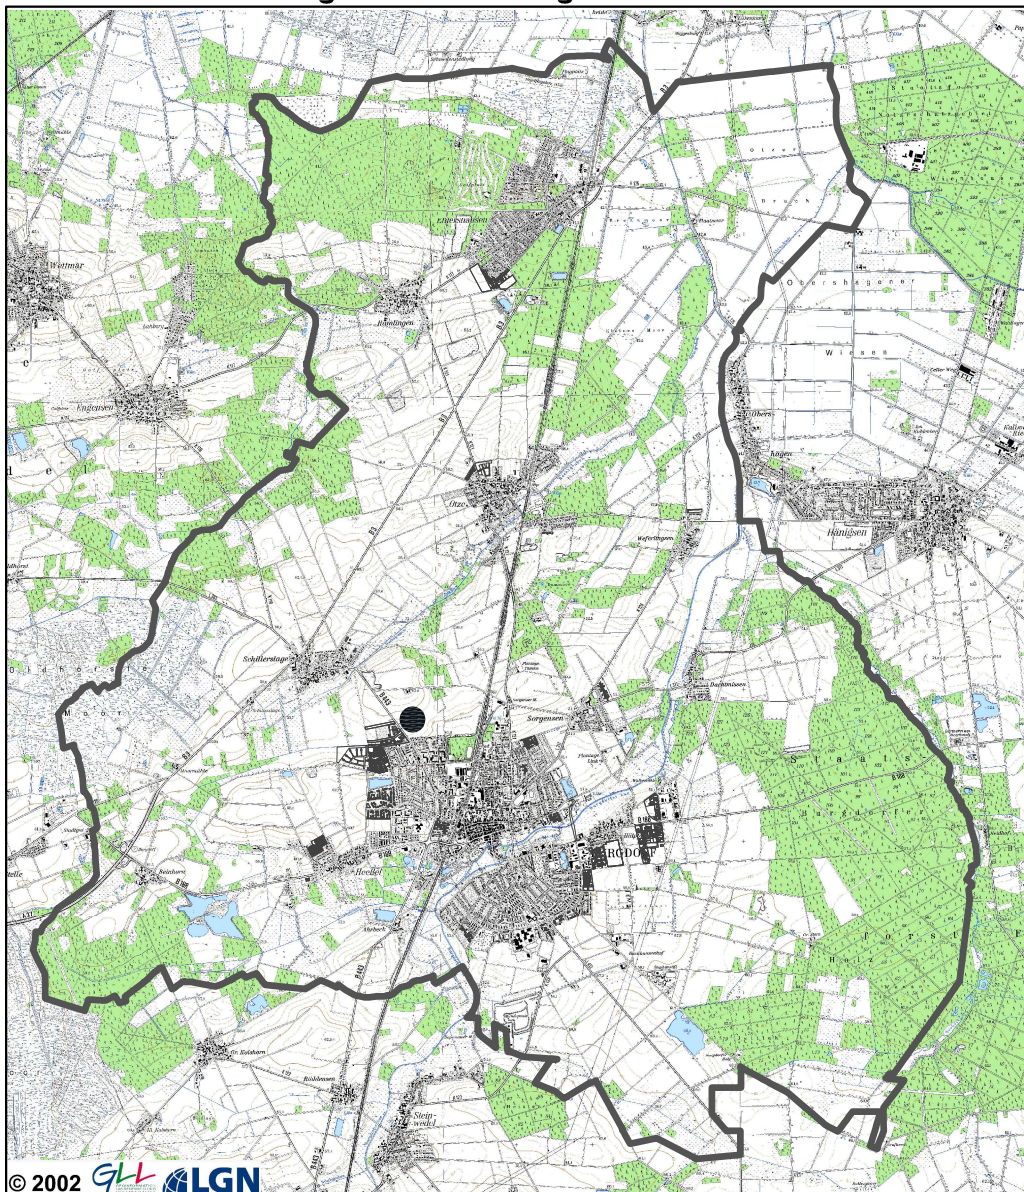

Quelle: Auszug aus den Geobasisdaten der Niedersächsischen Vermessungs- und Katasterverwaltung

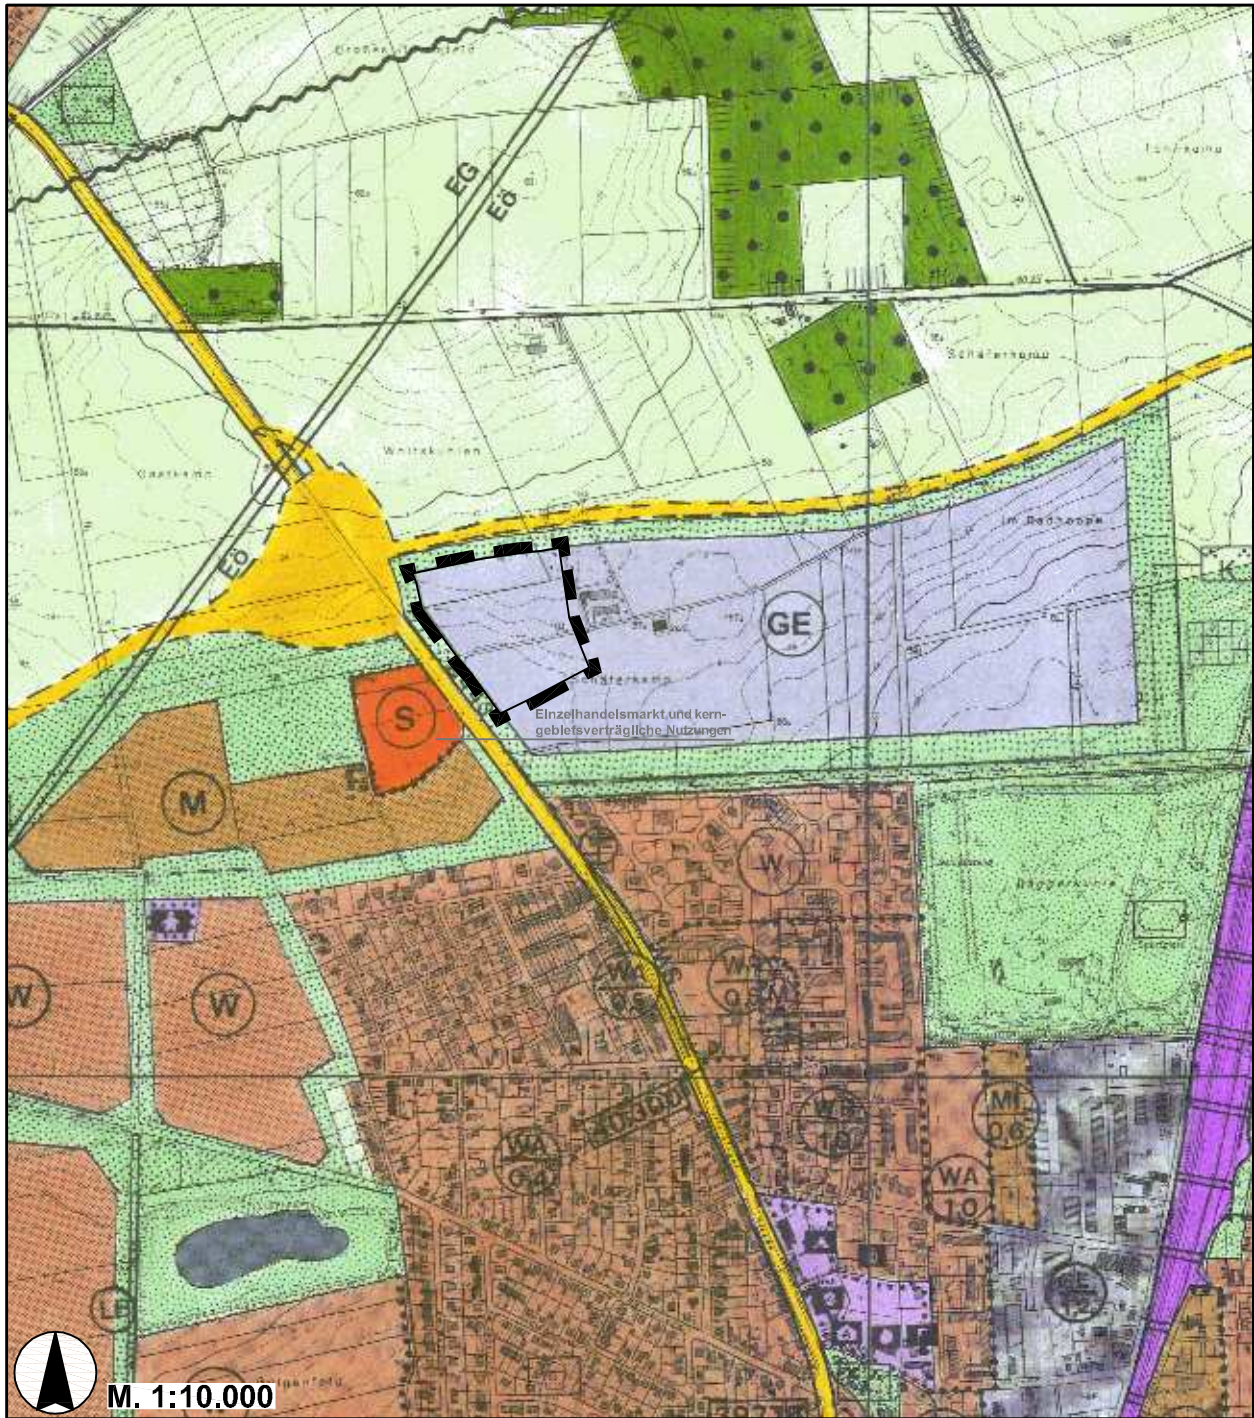

Darstellung im wirksamen Flächennutzungsplan

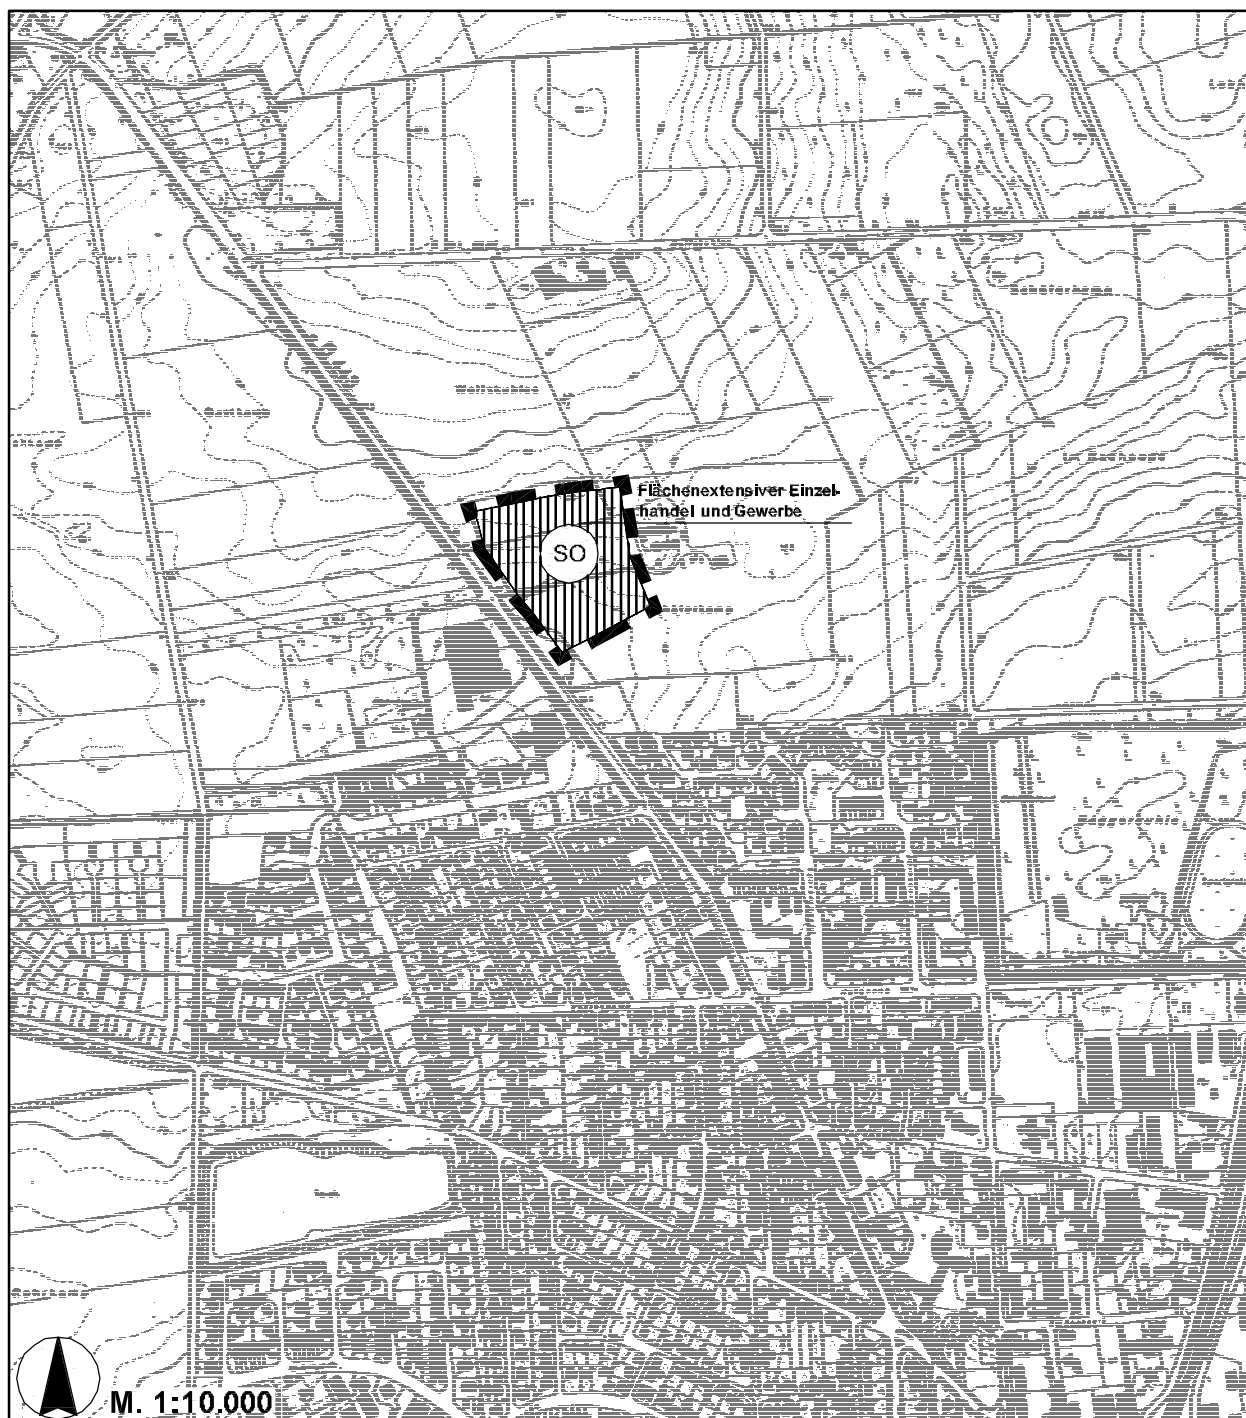

52. Änderung des Flächenutzungsplan

Planzeichenerklärung

Art der baulichen Nutzung

(§ 5 Abs. 2 Nr. 1 BauGB i.V.m. § 1 Abs. 2 BauNVO)



Sondergebiet mit der Zweckbestimmung
"Flächenextensiver Einzelhandel und Gewerbe"

Sonstige Planzeichen



Grenze des räumlichen Geltungsbereichs
der 52. Änderung des Flächennutzungsplans