


STADT BURGDORF

FLÄCHENNUTZUNGSPLAN


39. ÄNDERUNG

Vorentwurf


Lage des Änderungsbereichs

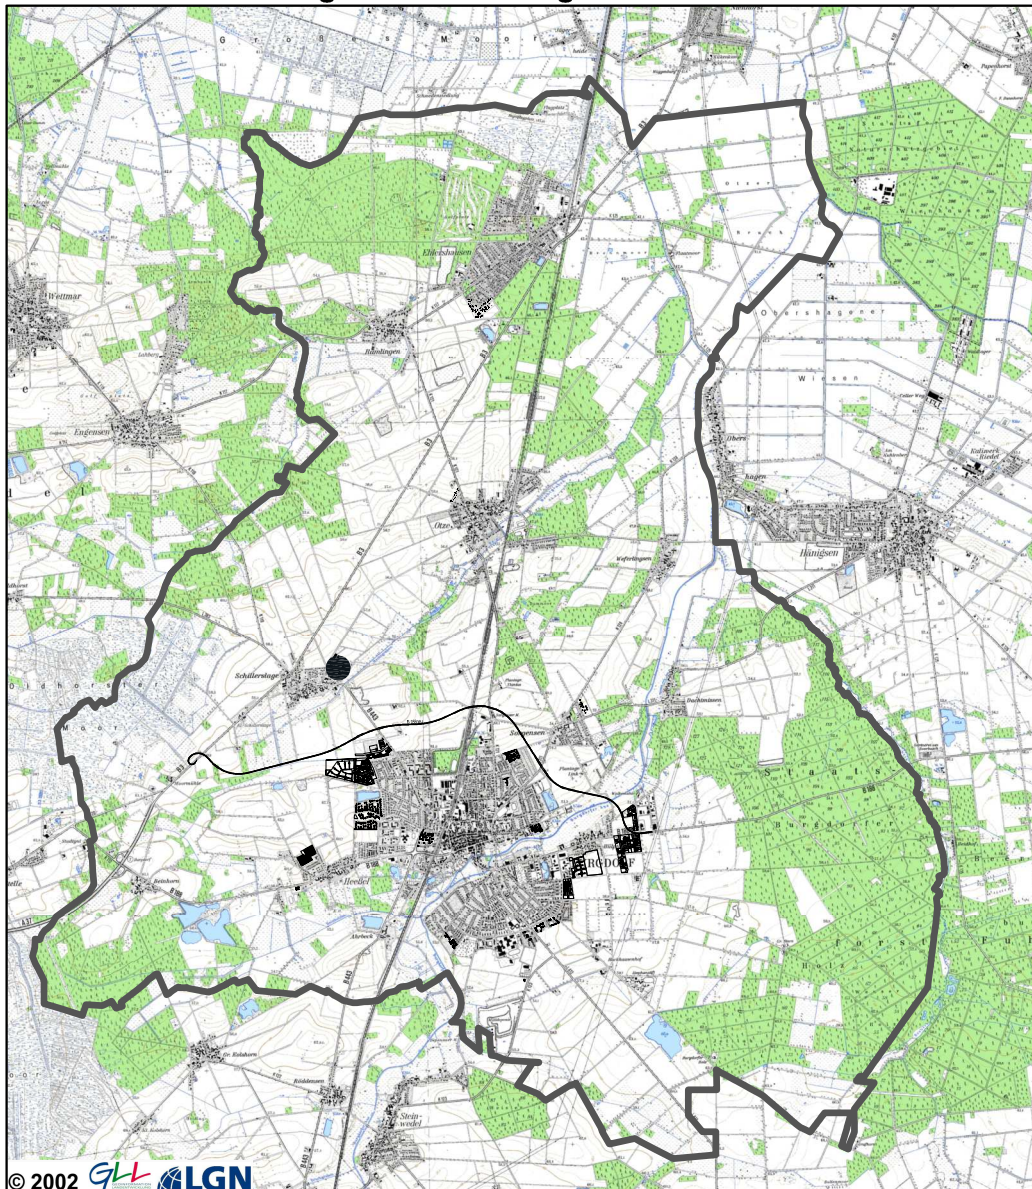

Quelle: Auszug aus den Geobasisdaten der Niedersächsischen Vermessungs- und Katasterverwaltung

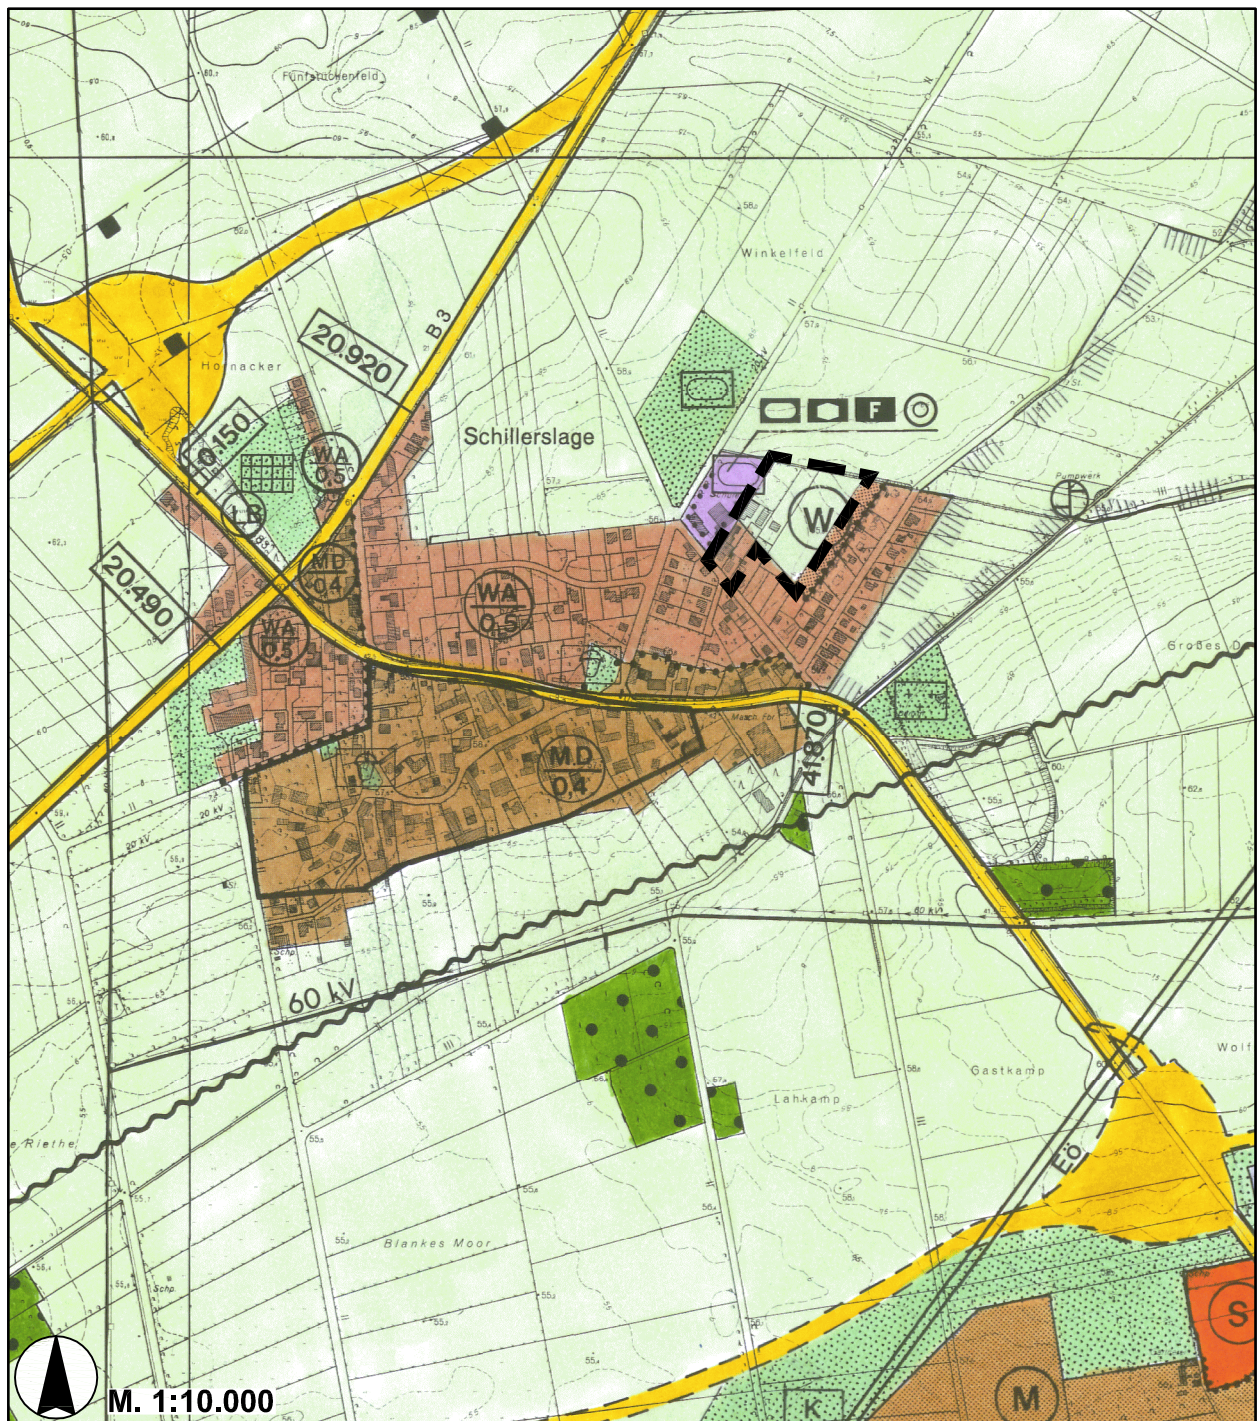

Darstellung im wirksamen Flächennutzungsplan

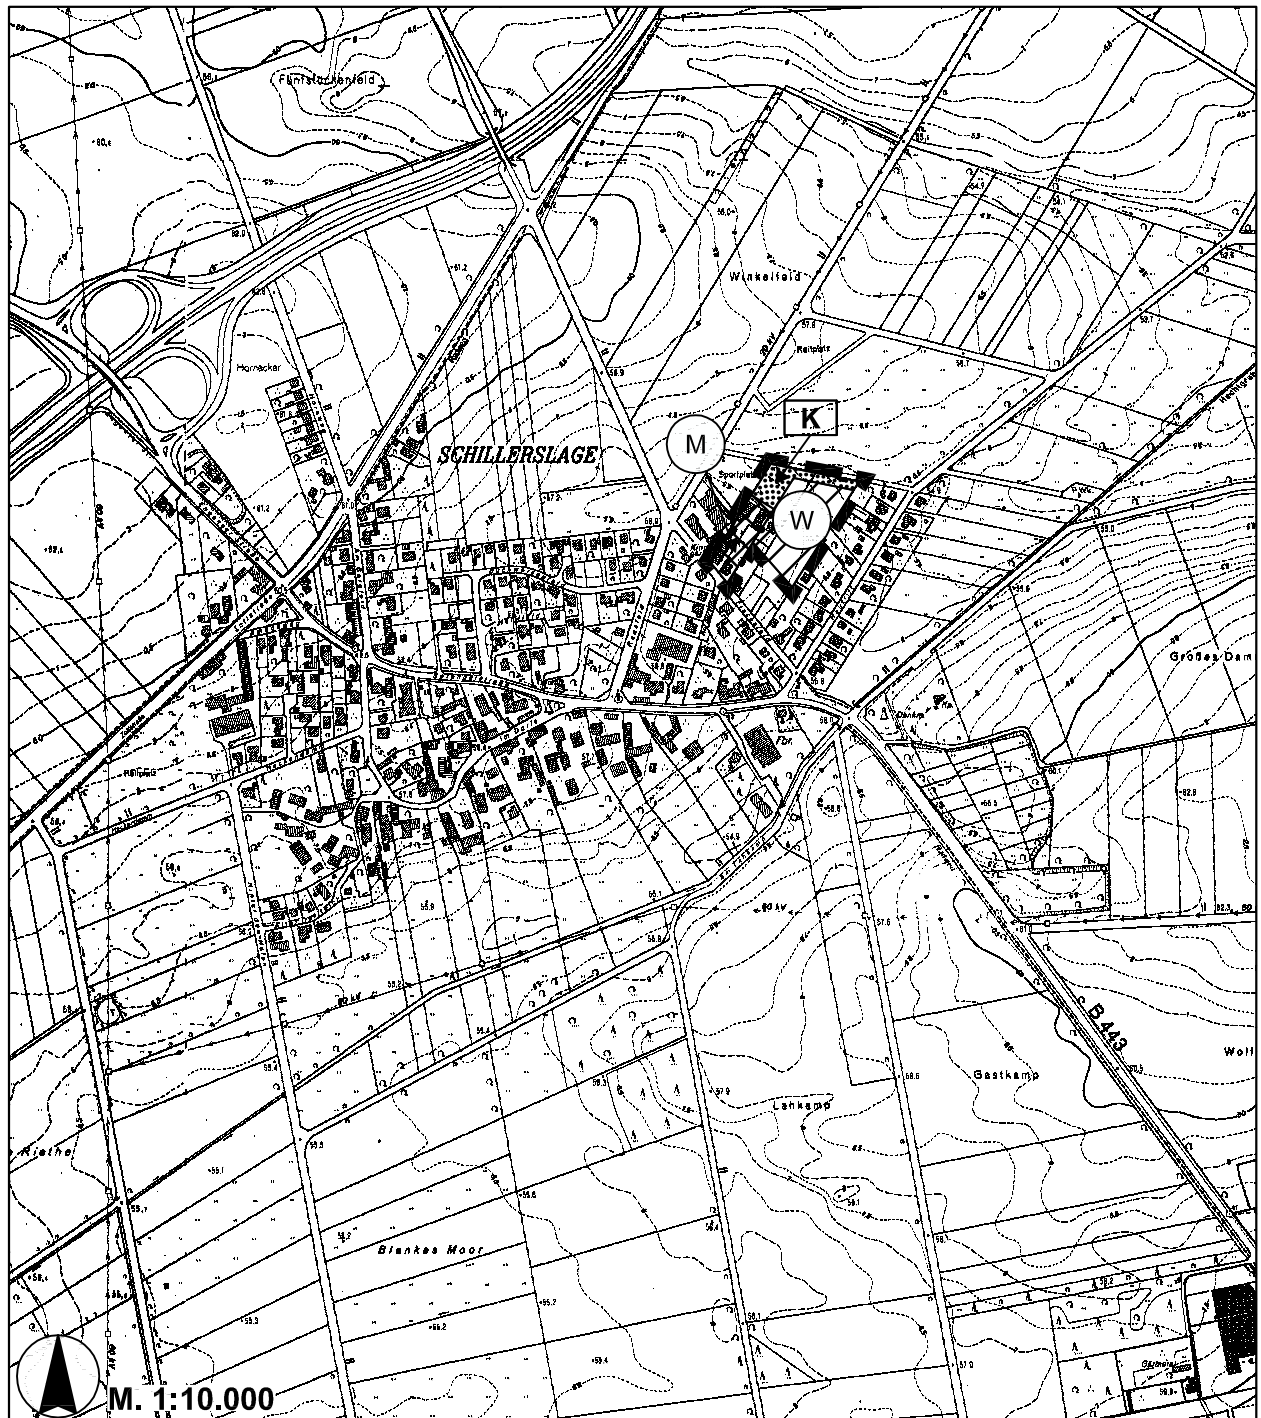

39. Änderung des Flächennutzungsplans

Planzeichenerklärung

Art der baulichen Nutzung

(§ 5 Abs. 2 Nr.1 BauGB; § 1 Abs. 1 BauNVO)



Wohnbauflächen



Gemischte Bauflächen

Grünflächen

(§ 5 Abs. 2 Nr. 5 BauGB)




Grünflächen



Kompensationsflächen

Sonstige Planzeichen

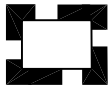

Grenze des räumlichen Geltungsbereichs der 39. Änderung des Flächennutzungsplans



Abgrenzung unterschiedlicher Nutzung