


Anlage 1

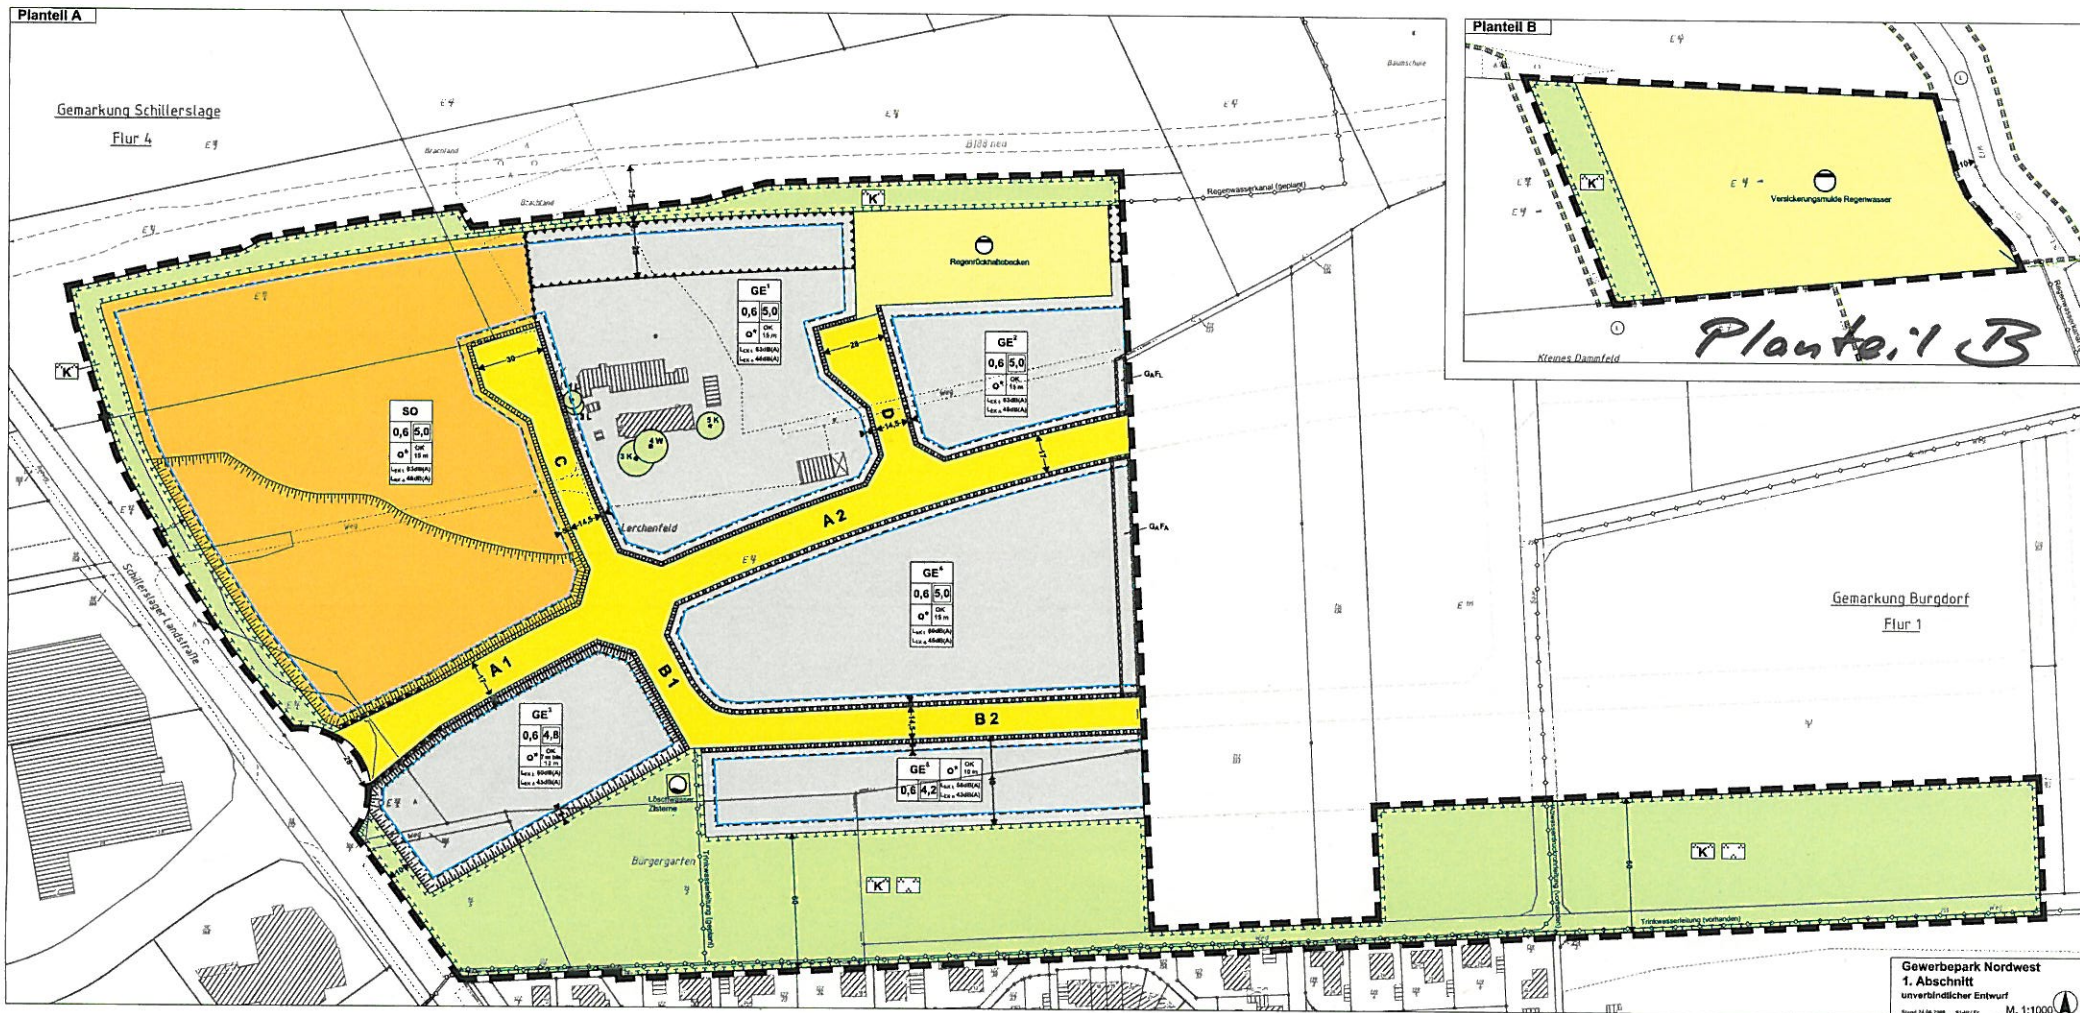

Anlage 2


Sickerbecken

Transportleitung

Regenrückhaltebecken

$V_{max} = 2500 \text{ m}^3$
 $Q_{ab} = 350 \text{ l/s}$
 $A_{max} = 5000 \text{ m}^2$


1. Bauabschnitt

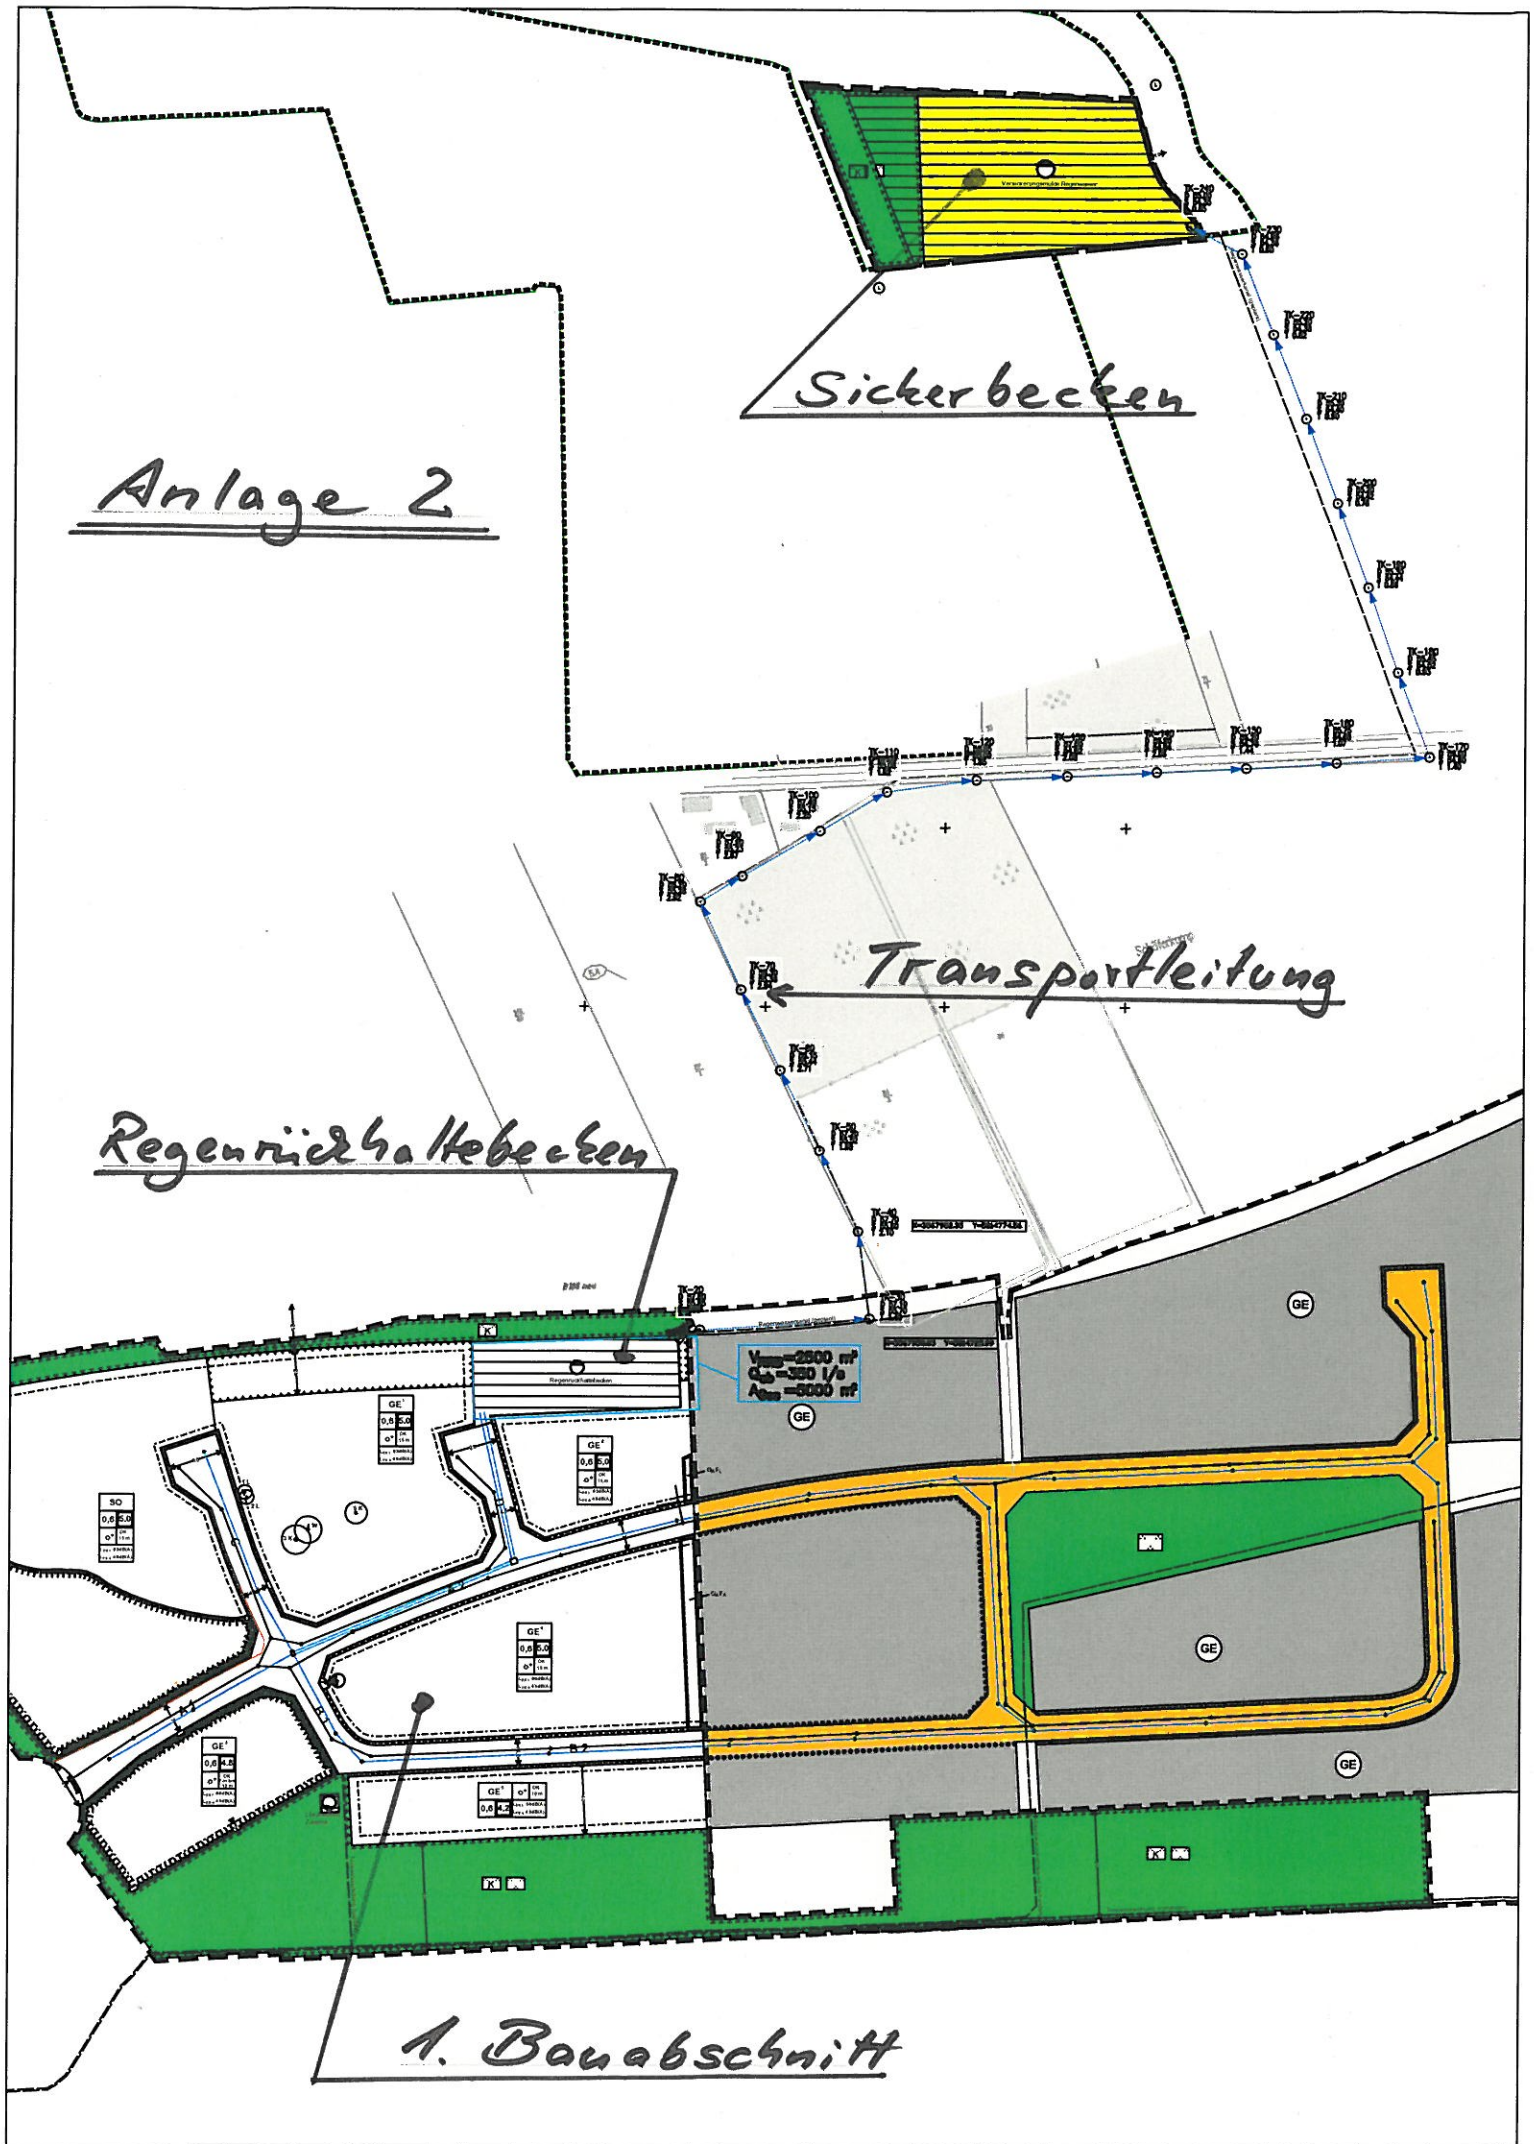




Anlage 3

Stadt Burgdorf			
Gewerbepark Burgdorf-Nordwest			
-Entwurf-			
Lageplan Straßenbau 1. BA			Blatt Nr. 2
Vermaßt. Maßstab	Vermaßt. Maß	Projekt Nr. 1. BA-01	Blatt Nr. 2
PFI Projektmanagement GmbH Herrn: M. Hagemann Herrn: M. Hagemann Herrn: M. Hagemann Herrn: M. Hagemann Entwurf-Nr. 4 Entwurf-Nr. 4 Entwurf-Nr. 4 Entwurf-Nr. 4			

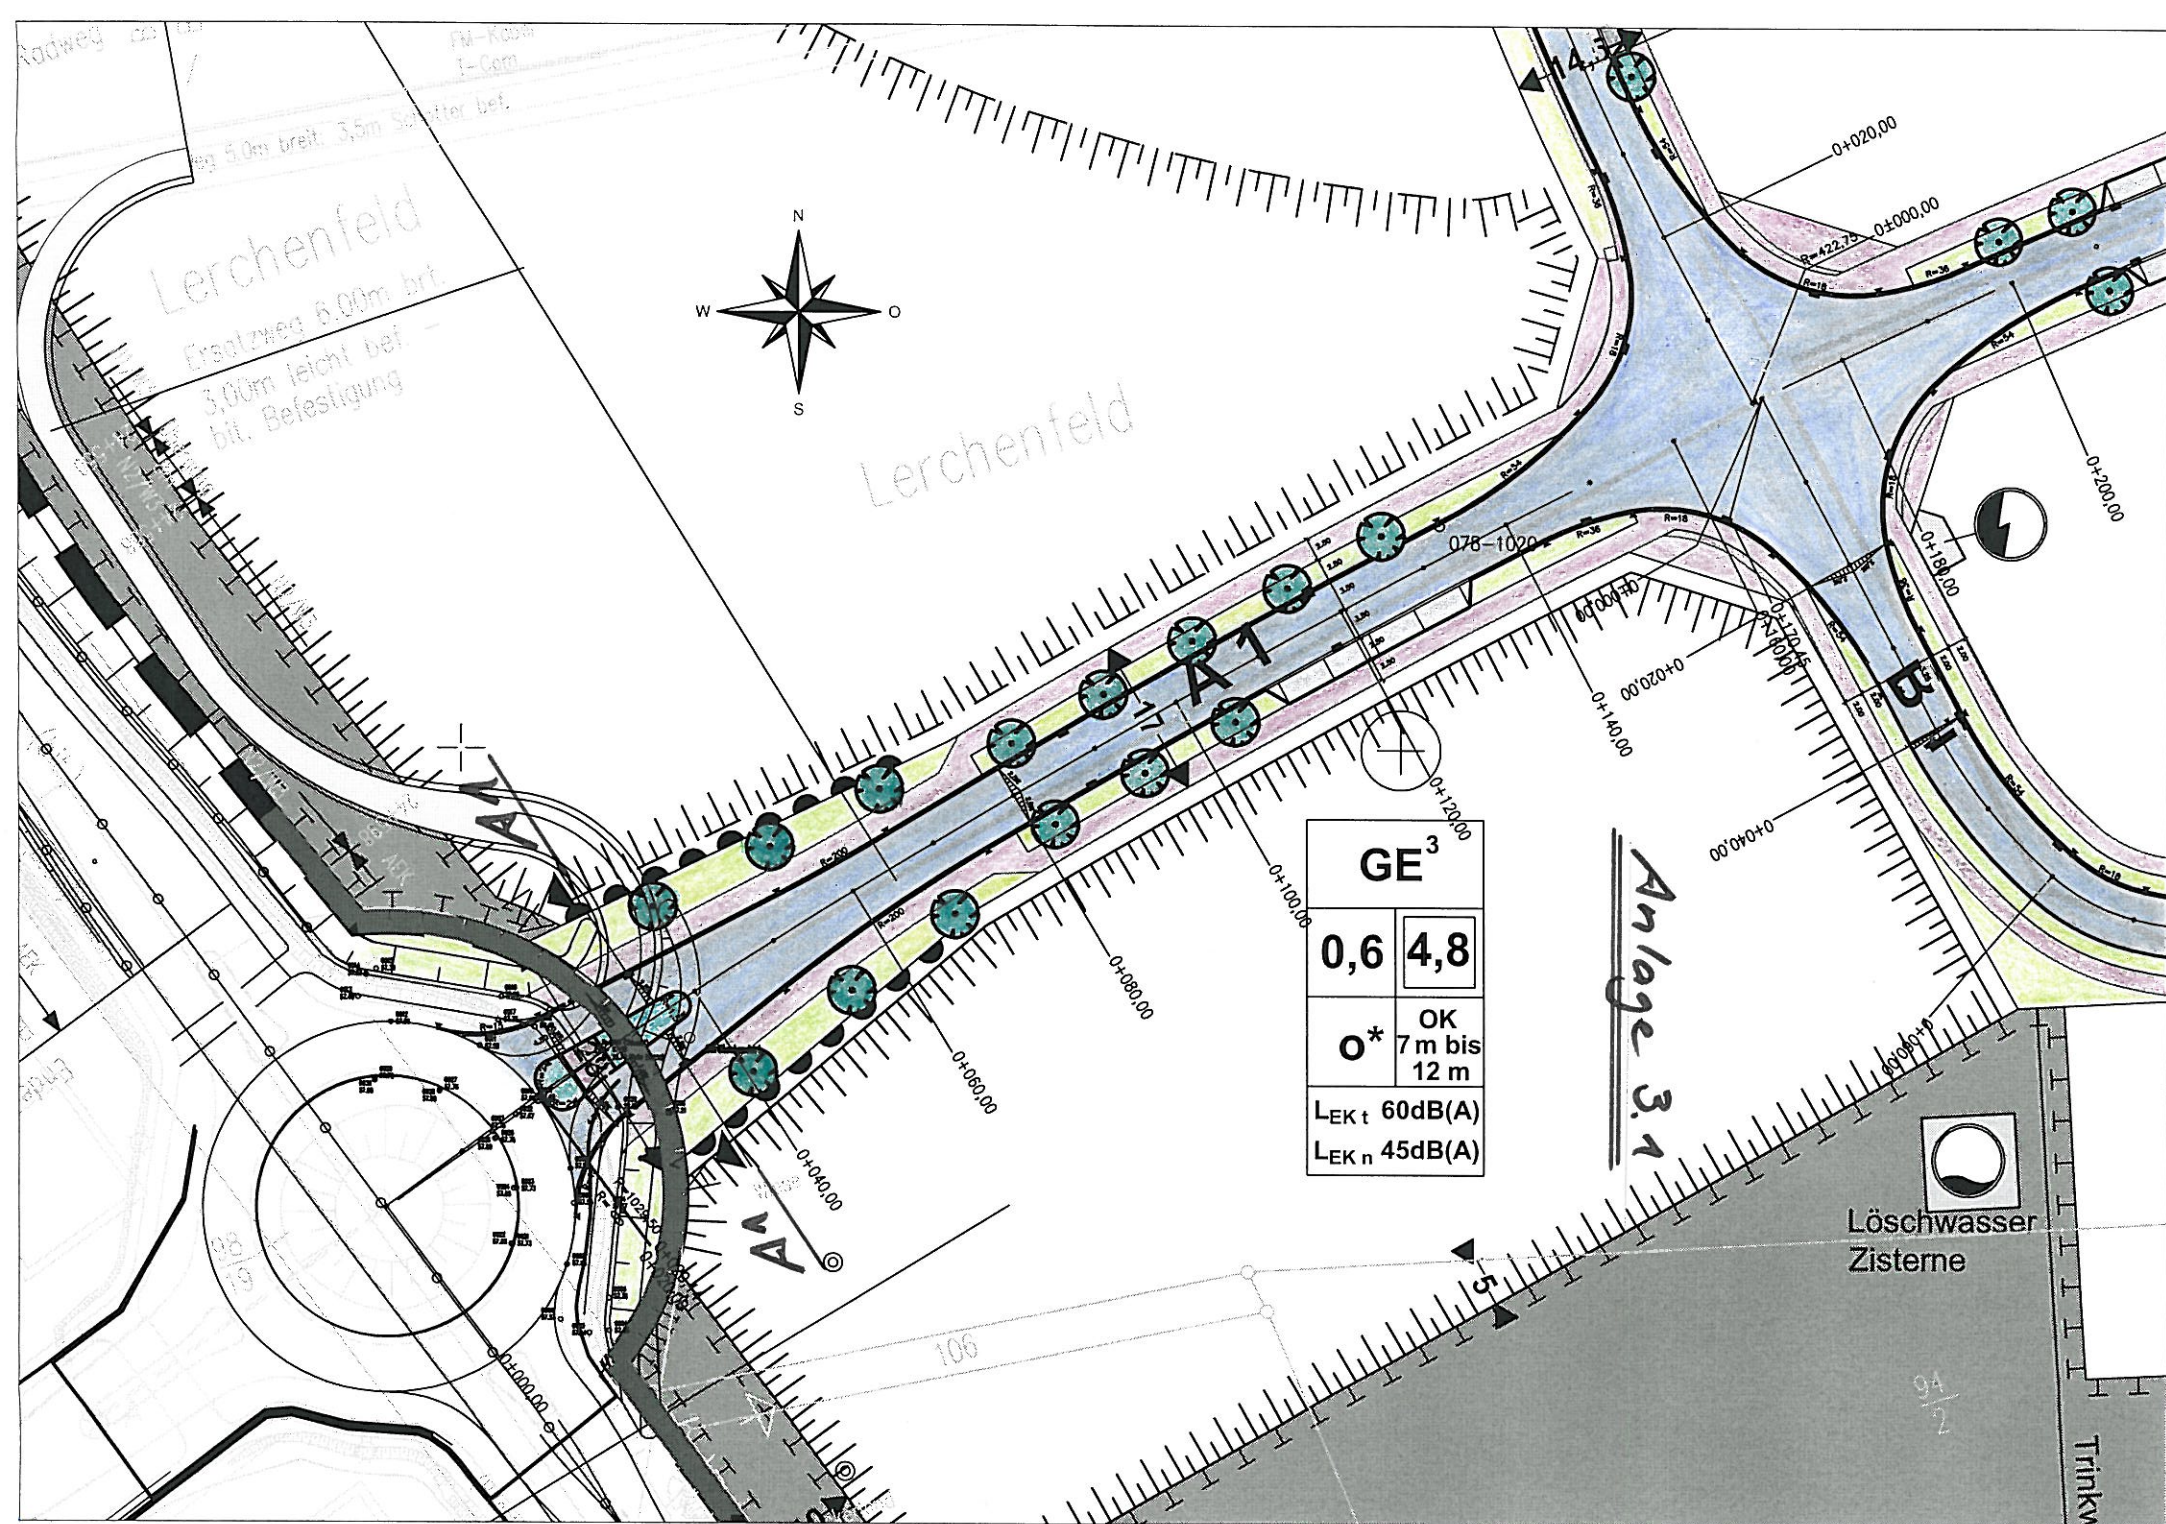

Lerchenfeld
Ersatzweg 6.00m brt.
3.00m leicht bef.
bit. Befestigung

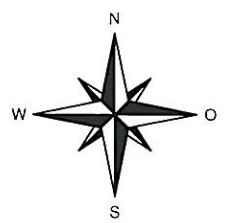

Lerchenfeld

GE ³	
0,6	4,8
O*	OK 7 m bis 12 m
L _{EK t} 60dB(A)	
L _{EK n} 45dB(A)	

Anlage 3.1

Löschwasser
Zisterne


Trinkw

Anlage 3.2

BAUSTRASSE b=7,00m

GE ⁴	
0,6	5,0
O*	OK 15 m
L _{EK t} 60dB(A) L _{EK n} 45dB(A)	


GE ⁵	
0,6	4,2
O*	OK 10 m
L _{EK t} 58dB(A) L _{EK n} 43dB(A)	

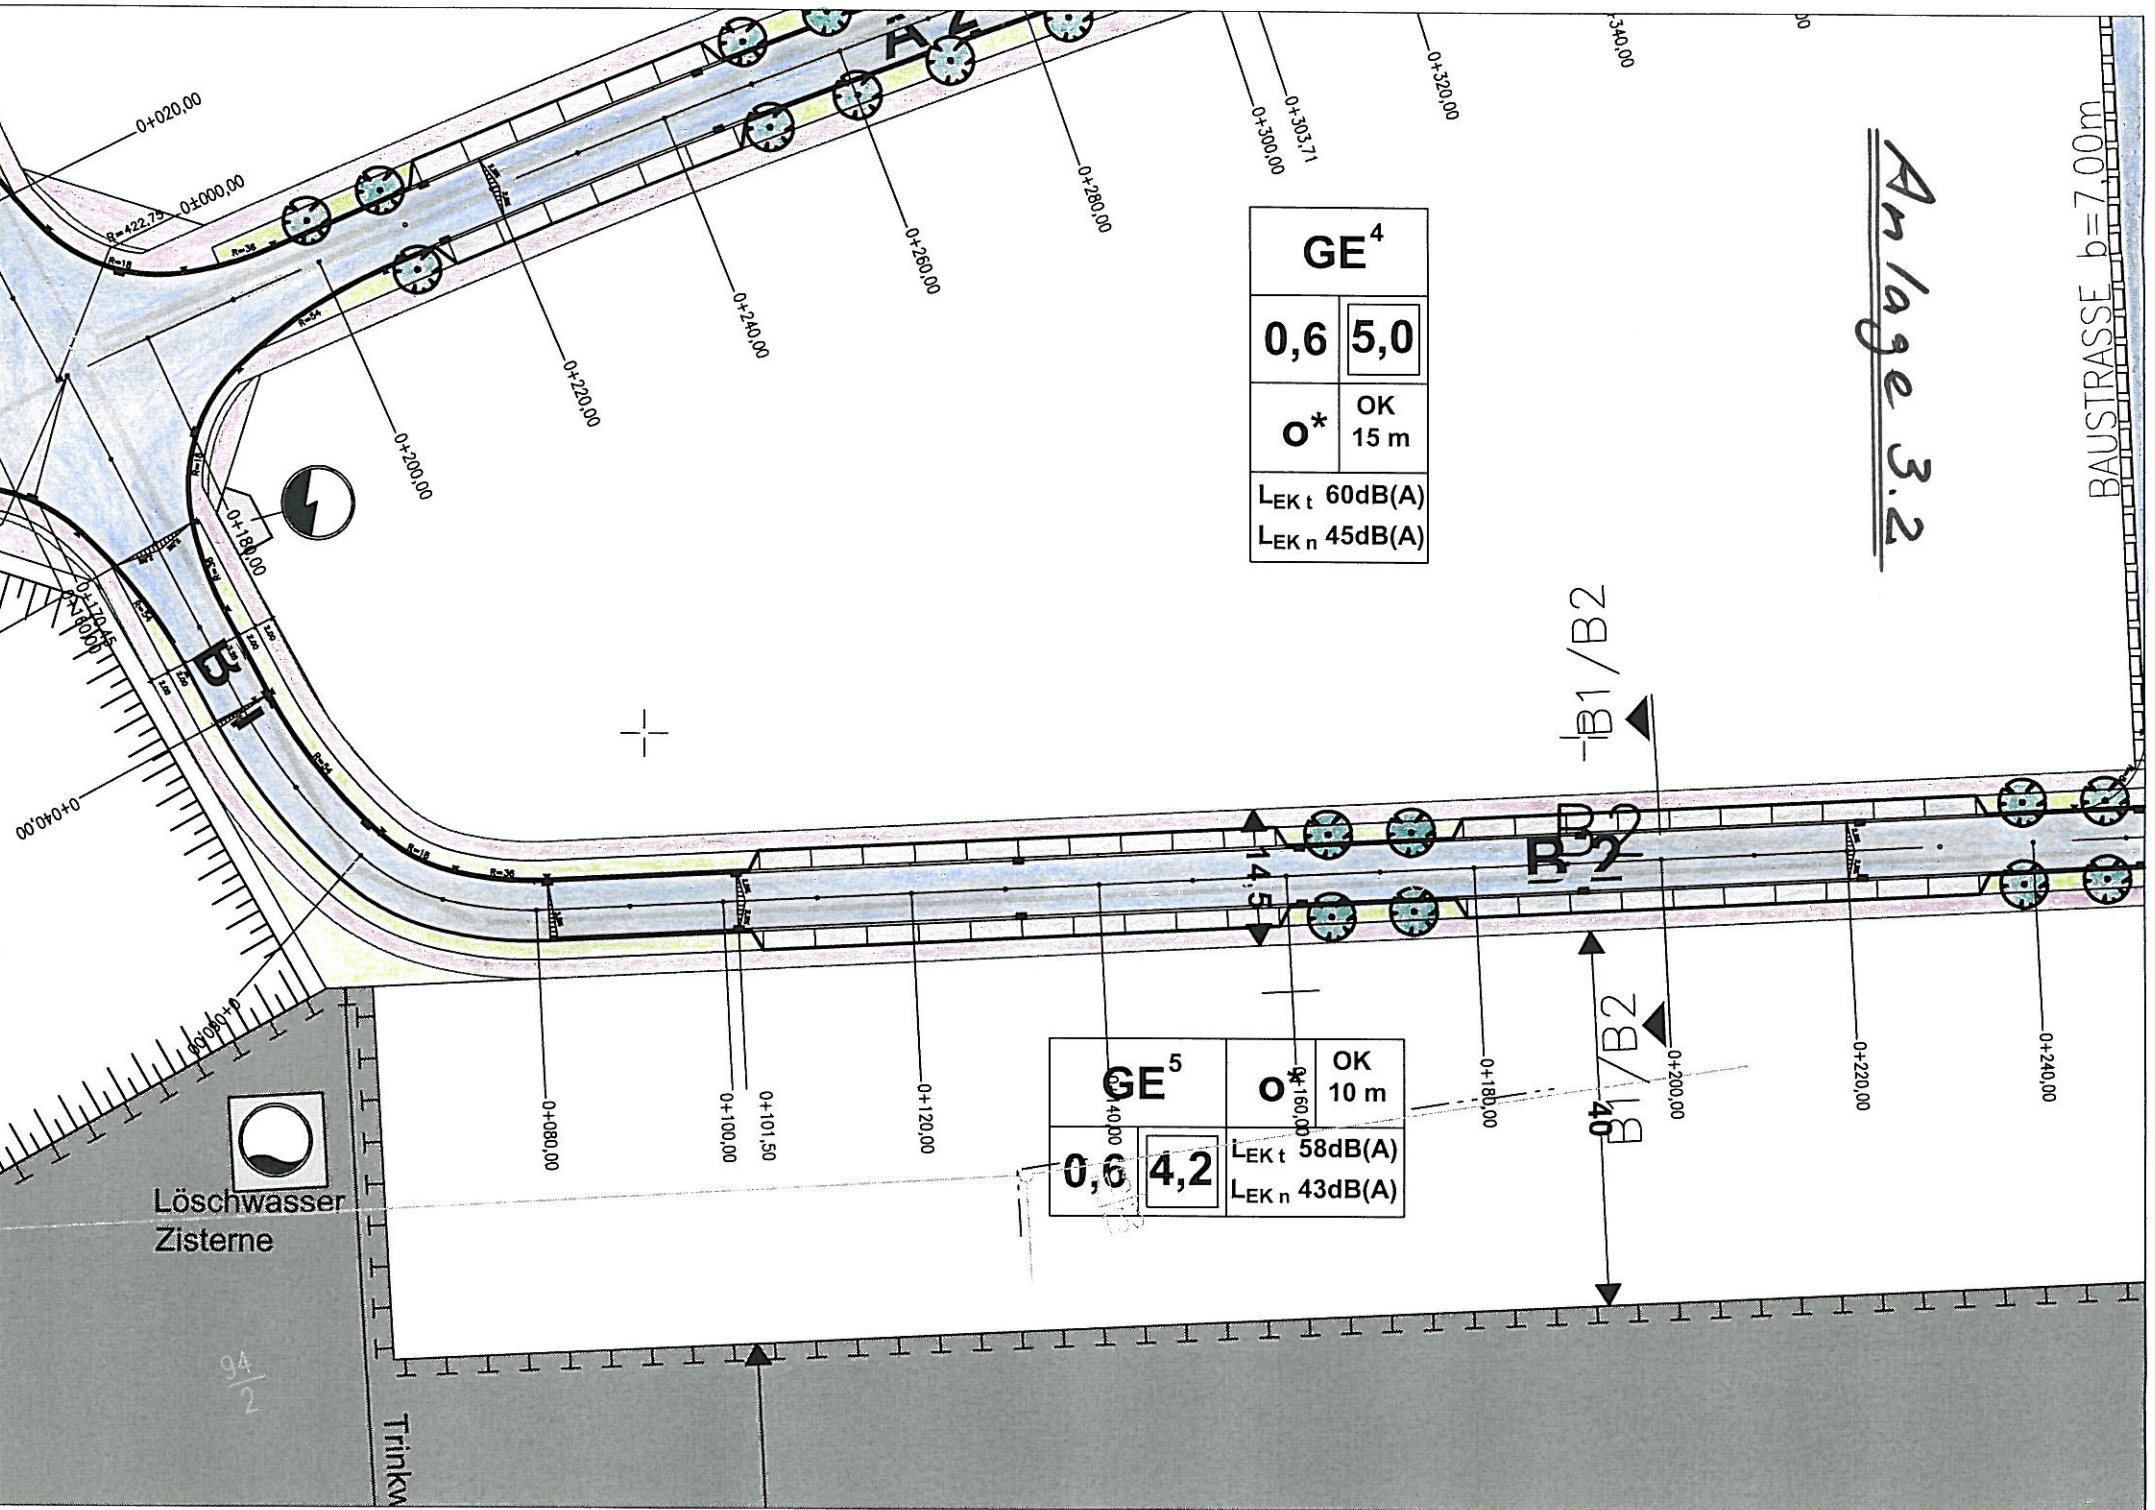

Löschwasser Zisterne

Trinkw

94/2

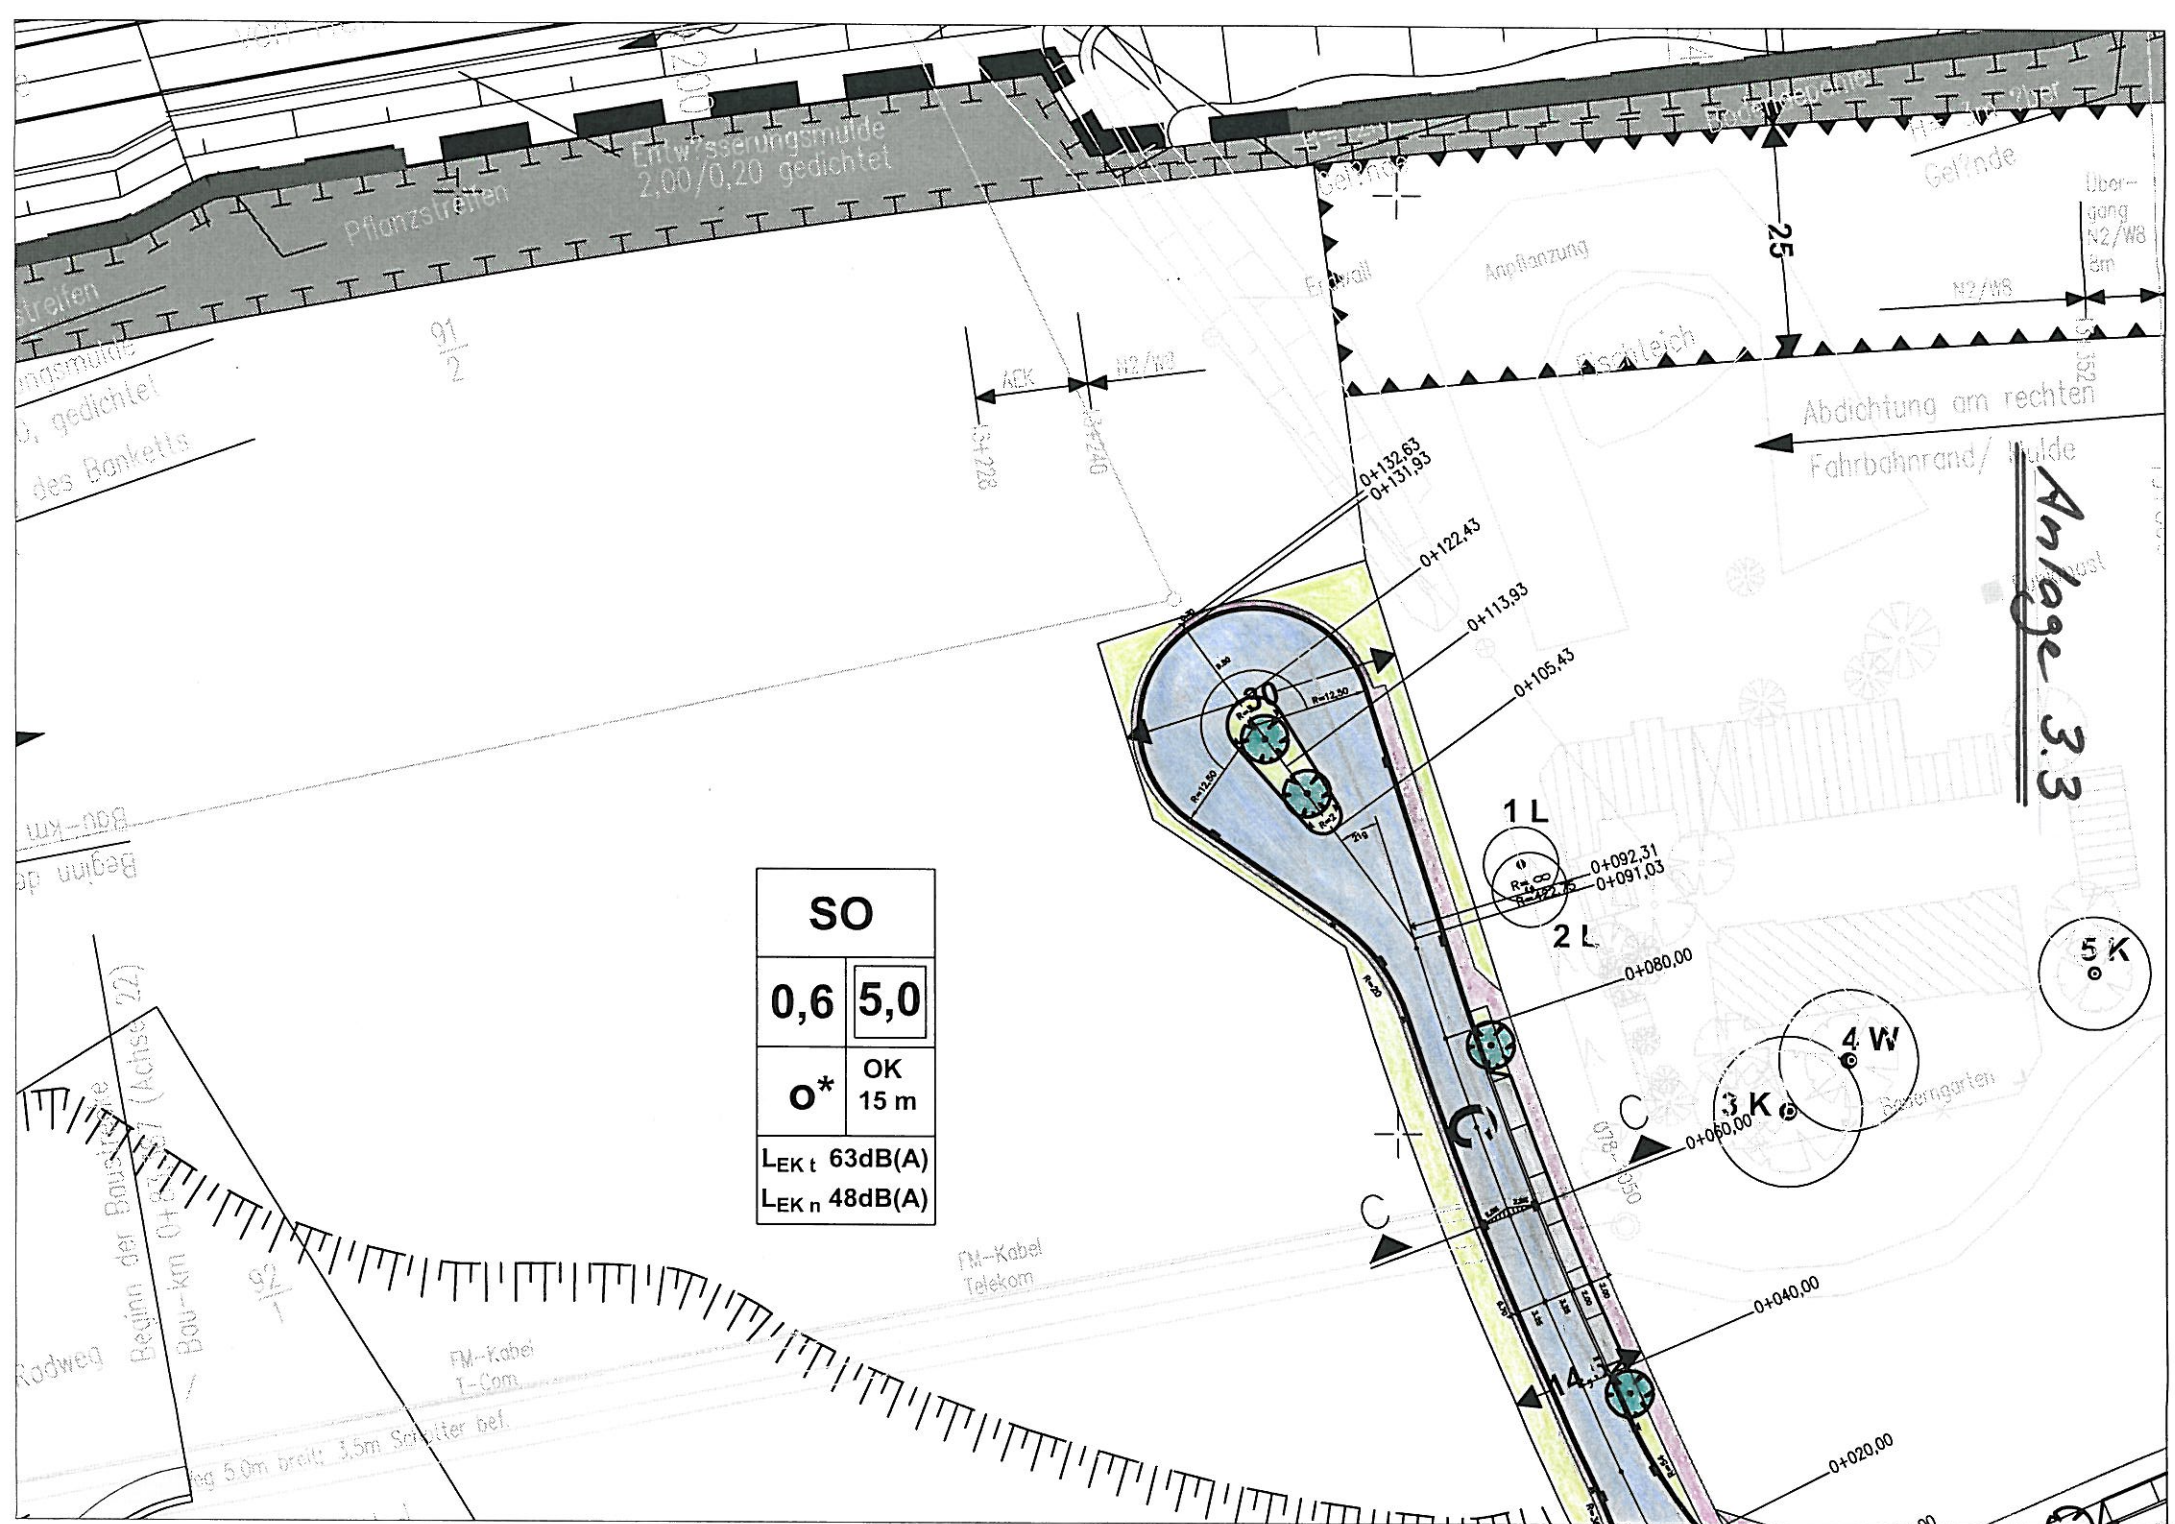

- ① Fahrbahn gem. RSTO 01, BKL III, spurgebunden
 4cm Splittmastixasphalt 0/11 S
 5cm Asphaltbinder 0/16 S
 9cm Asphalttragschicht 0/22
 15cm Schottertragschicht 0/32
 32cm frostunempfindliches Material gem. DIN 18196
 65cm Gesamtaufbau
- ② Parkstände gem. RSTO 01, BKL IV, Zeile 1
 8cm Betonsteinpflaster 20/20/8 u. 10/20
 3cm Brechsand- Splitt 0/5
 20cm Schottertragschicht STS 0/32
 34cm frostunempfindliches Material gem. DIN 18196
 65cm Gesamtaufbau
- ③ Gehweg
 8cm Betonsteinpflaster
 3cm Splitt/Sandgemisch
 19cm Schottertragschicht STS 0/32
 30cm Gesamtaufbau
- ④ Bordstein
 Hochbord 12/15/25cm aus Beton
 auf Betonfundament mit Betonrückenstütze C12/C15
- ⑤ Bordstein
 Tiefbord 8/20cm aus Beton
- ⑥ Flachbord-Kurvenstein
 F10, 10x20
 auf Betonfundament mit Betonrückenstütze C12/C15
- ⑦ Oberbodenandeckung, d=20cm
 mit Rasensaat

E = Strom

G = Gas


W = Wasser

P = Fernmeldekabel

Stadt Burgdorf			
Gewerbepark Burgdorf-Nordwest -Entwurf-			
Regelquerschnitt B1-B1/B2-B2			Datum: 20.11.2009
			Maßstab: ohne
bearbeitet: Schindler	gezeichnet: MaL	Projekt Nr.: K 265-67	Blatt Nr.: 7
		PFI Planungsgemeinschaft GbR Beratende Ingenieure Dr.-Ing. M.Reinhardt Dr.-Ing. R.Boll Dr.-Ing. R.Rohlfing Dr.-Ing. J.Müller	
		Karl-Imhoff-Weg 4 30165 Hannover Tel. (0511) 35851-0 Fax (0511) 3585143 eMail info@PFI.de	

Regelquerschnitt A1-A1

Übergang am Kreisverkehr
Haupterschließungsachse A1
bei Station 0+035,00

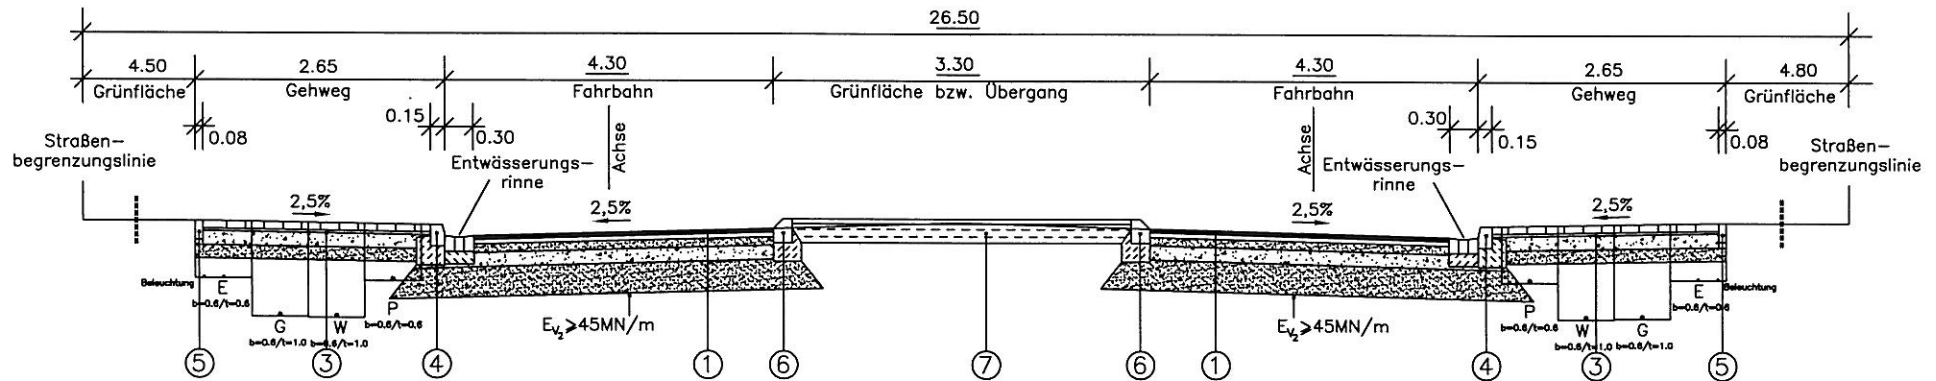

Stadt Burgdorf

Gewerbepark Burgdorf-Nordwest
-Entwurf-

Regelquerschnitte A1-A1

Datum: 20.11.2009

Maßstab: ohne

bearbeitet: Schindler

gezeichnet: Mal

Projekt Nr.: K 265-67

Blatt Nr.: 7




PFI Planungsgemeinschaft GbR
Beratende Ingenieure

Dr.-Ing. M.Reinhardt
Dr.-Ing. R.Boll
Dr.-Ing. R.Rohlfing
Dr.-Ing. J.Müller

Karl-Irmhoff-Weg 4
30165 Hannover
Tel. (0511) 35851-0
Fax (0511) 3585143
eMail info@PFI.de


Anlage K.1

Haupteerschließungsachse A2
bei Station 0+0360,00

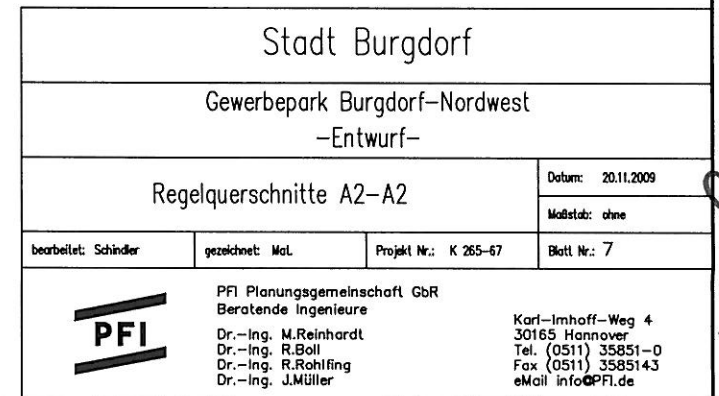


Analog 4.2

Nebenachse B
bei Station 0+200,00

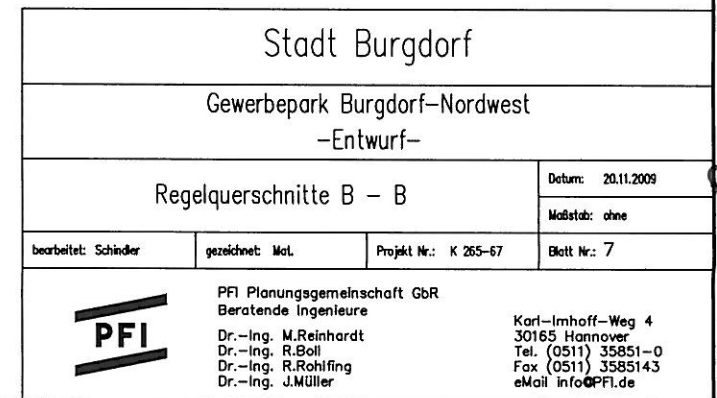

Anlage 4.3


Nebenachse C
bei Station 0+060,00

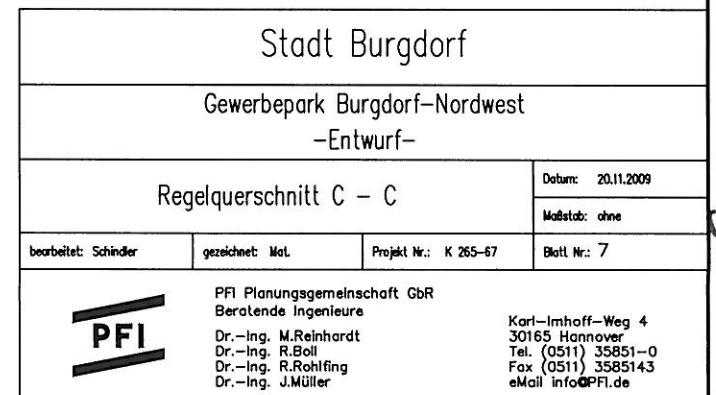

Anlage 4.4

Regelquerschnitt D-D

Nebenachse D
bei Station 0+032,00

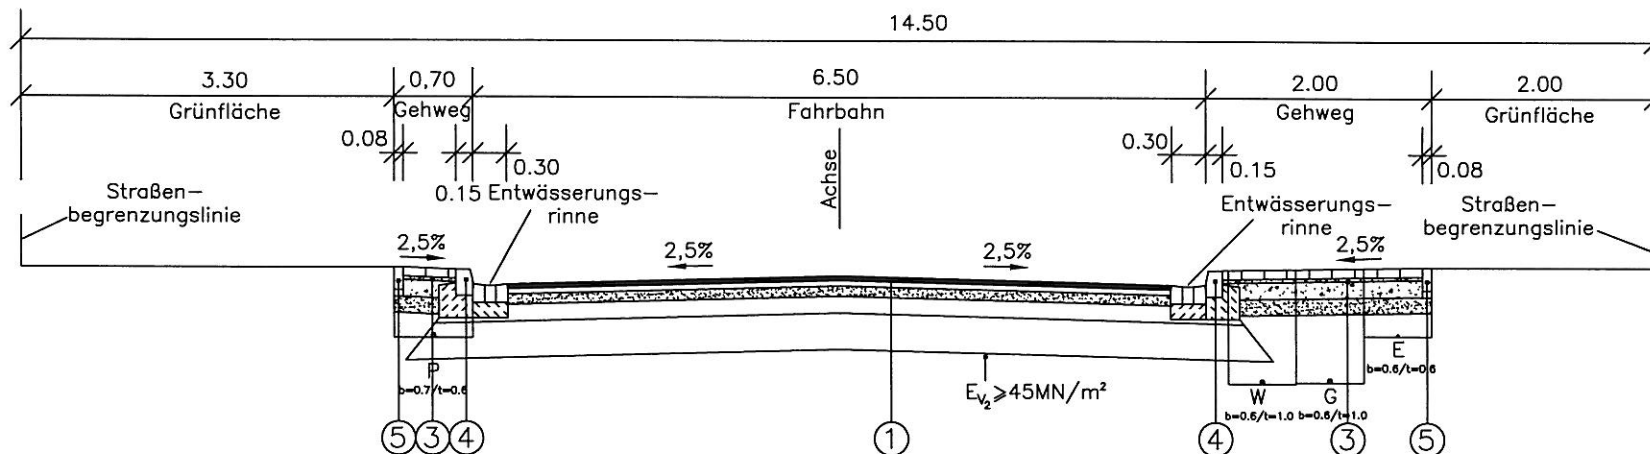

Stadt Burgdorf

Gewerbepark Burgdorf-Nordwest
-Entwurf-

Regelquerschnitt D - D

Datum: 20.11.2009

Maßstab: ohne

bearbeitet: Schindler

gezeichnet: Mol

Projekt Nr.: K 265-67

Blatt Nr.: 7



PFI Planungsgemeinschaft GbR
Beratende Ingenieure
Dr.-Ing. M.Reinhardt
Dr.-Ing. R.Boll
Dr.-Ing. R.Rohlfing
Dr.-Ing. J.Müller


Karl-Imhoff-Weg 4
30165 Hannover
Tel. (0511) 35851-0
Fax (0511) 3585143
eMail info@PFI.de

Anlage 4.5

Anlage 5 zur Vorlage 2010 0681

- Vorgesehene Baumarten -

Tilia cordata „Greenspire“
(Linde)

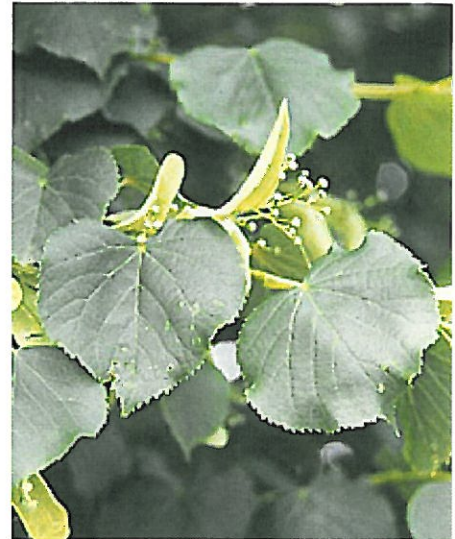

Platanus acerifolia
"Tremonia" (Platane)



Quercus robur "Fastigiata"
(Säuleneiche)

