


Am Nassen Berg 692
263

Misdroyer Straße

Wolliner Straße 211/13

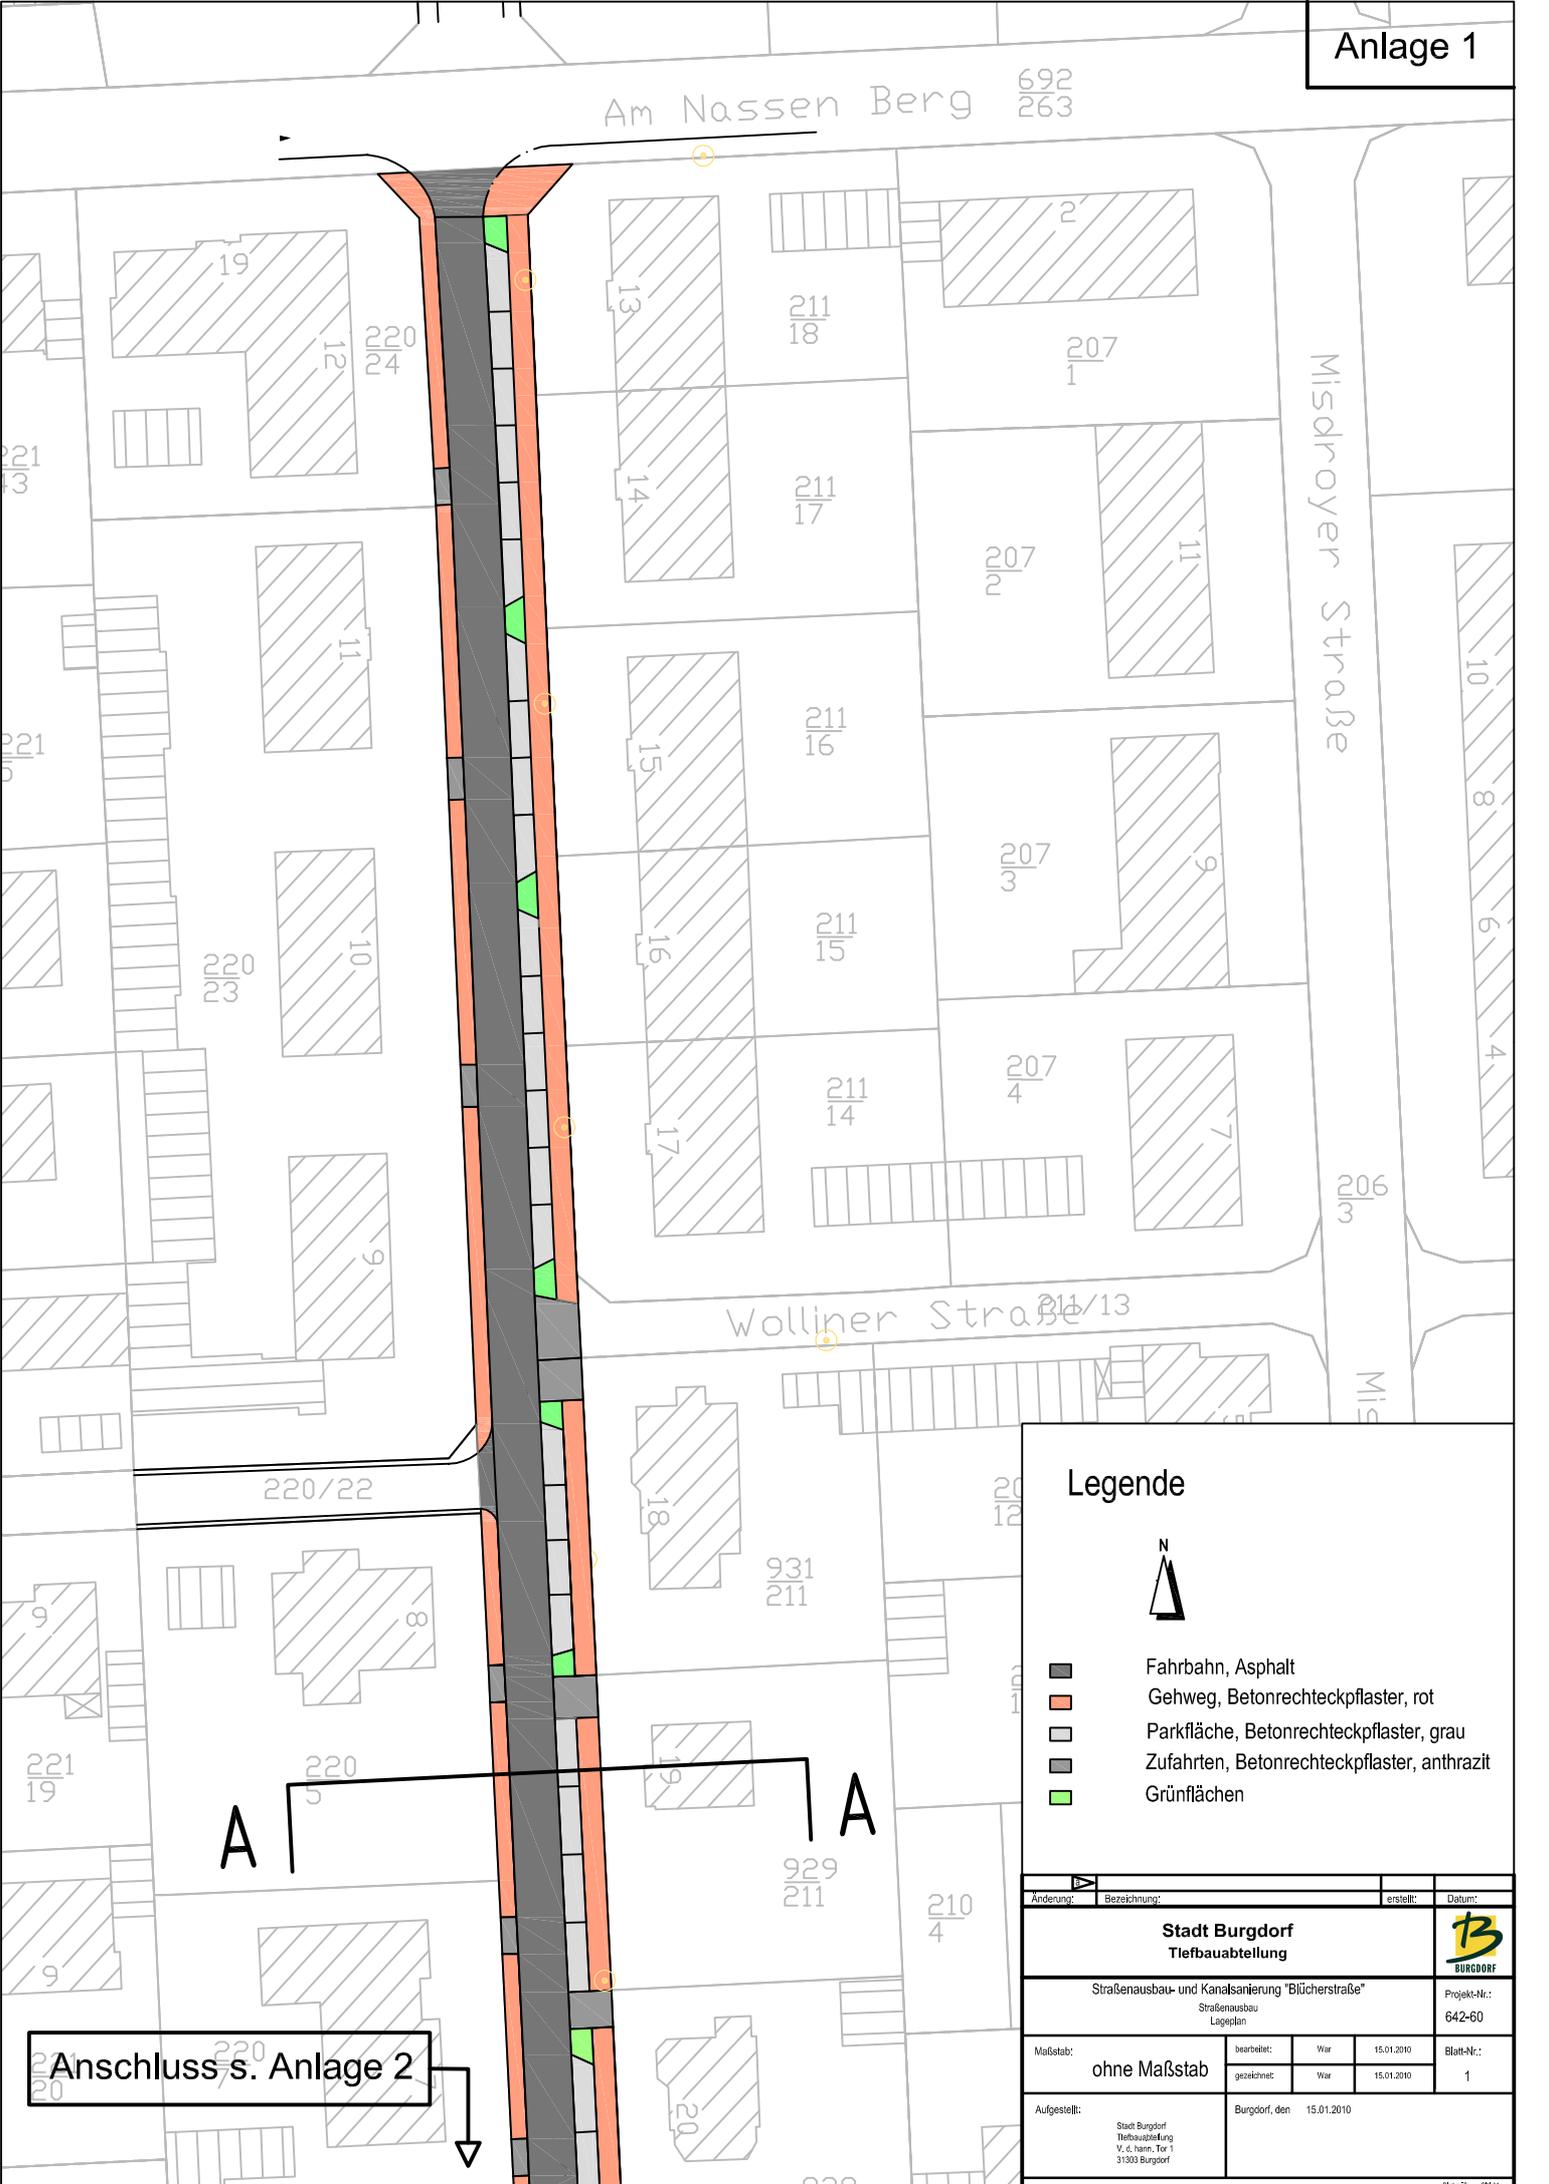

Legende



-  Fahrbahn, Asphalt
-  Gehweg, Betonrechteckpflaster, rot
-  Parkfläche, Betonrechteckpflaster, grau
-  Zufahrten, Betonrechteckpflaster, anthrazit
-  Grünflächen

Änderung:	Bezeichnung:	erstellt:	Datum:
Stadt Burgdorf Tiefbauabteilung			
Straßenausbau- und Kanalsanierung "Blücherstraße"			Projekt-Nr.:
Straßenausbau Lageplan			642-60
Maßstab:	bearbeitet:	Wär	15.01.2010
ohne Maßstab	gezeichnet:	Wär	15.01.2010
Aufgestellt:	Burgdorf, den 15.01.2010		
Stadt Burgdorf Tiefbauabteilung V. 4. hann. Tor 1 31303 Burgdorf		Blatt-Nr.: 1	

Anschluss s. Anlage 2