


Anschluss s. Anlage 1

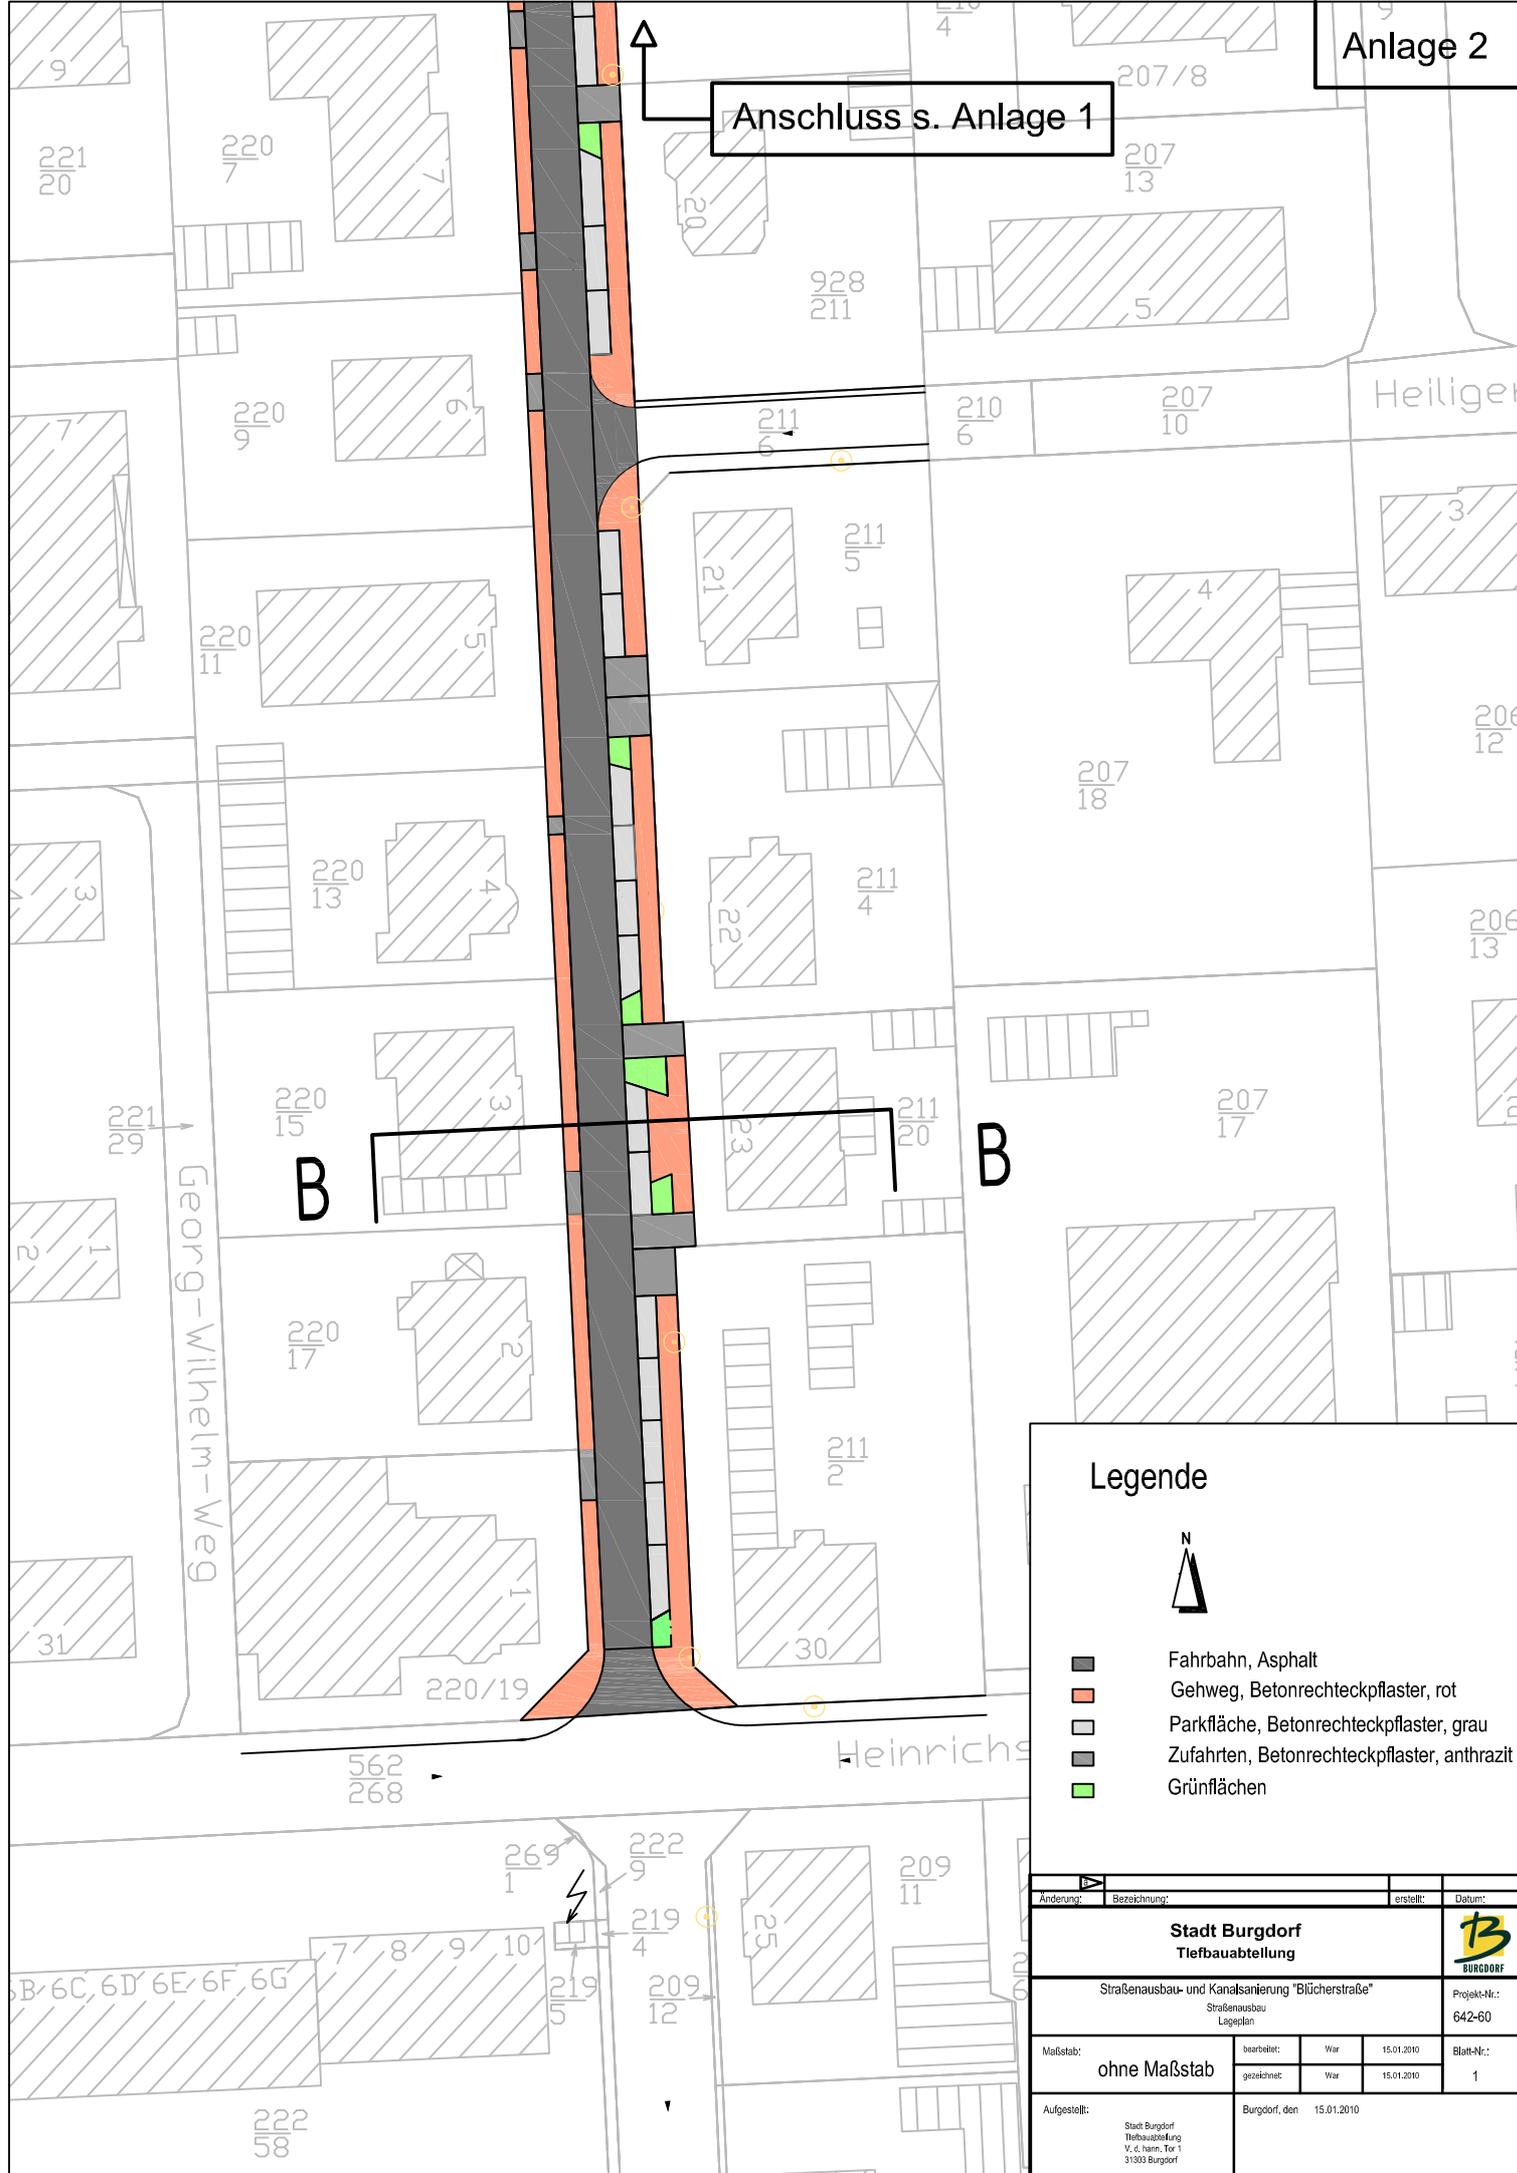

Legende



- Fahrbahn, Asphalt
- Gehweg, Betonrechteckpflaster, rot
- Parkfläche, Betonrechteckpflaster, grau
- Zufahrten, Betonrechteckpflaster, anthrazit
- Grünflächen

Änderung:	Bezeichnung:	erstellt:	Datum:
Stadt Burgdorf Tiefbaubestellung			
Straßenausbau- und Kanalsanierung "Blücherstraße"			Projekt-Nr.: 642-60
Straßenausbau Lageplan			
Maßstab:	bearbeitet:	War	15.01.2010
ohne Maßstab	gezeichnet:	War	15.01.2010
Aufgestellt:	Burgdorf, den 15.01.2010		
Stadt Burgdorf Tiefbaubestellung V. 4, harn. Tor 1 31303 Burgdorf			