

Regelquerschnitt A-A

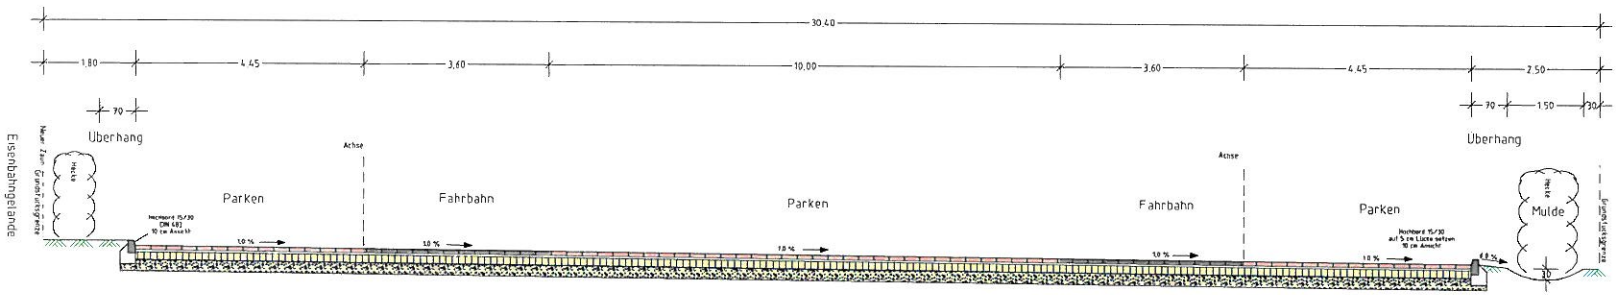


Befestigung der Fahrbahn M 1 : 10

gem RStO 01,Bkl V, Tafel 3, Zeile 1

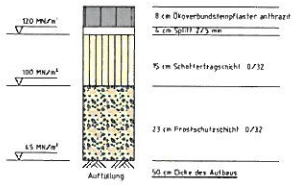

Befestigung der Parkplatz M 1 : 10

gem RStO 01,Bkl V, Tafel 3, Zeile 1

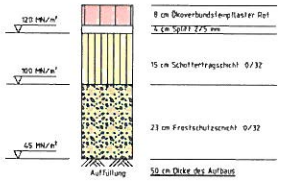

Entwurfsbearbeitung:		Datum	Zeichen
Geschäftsstelle Hannover Anndtstraße 19 30167 Hannover Telefon (05111 123208 - 30 Telefax (05111 123208 - 54	NLG aktiv für Land und Leute	bearbeitet: 25.05.2009	Deifke
		gezeichnet: 25.05.2009	Look
		geprüft	

Nr.	Art der Änderung	Datum	Aufgestellt
5.			
4.			
3.			
2.			
1.			

Region Hannover

Straße K 125 Alte Bundesstraße
(Nächster Ort) Ehlershausen

Unterlage 6
Blatt Nr. 1

	Datum	Name
bearbeitet		
gezeichnet		
geprüft		
geändert		

P&R Anlage Ehlershausen
2 & 3 Bauabschnitt

Maßstab 1:50

Hannover , den

im Auftrage

Ausbauquerschnitt

RQ-A-E.PLT 07.07.09

Anlage 4