


Anlage 1
 zur Niederschrift der Sitzung des Bauausschusses
 vom 08.03.2010

© Carl Hunze

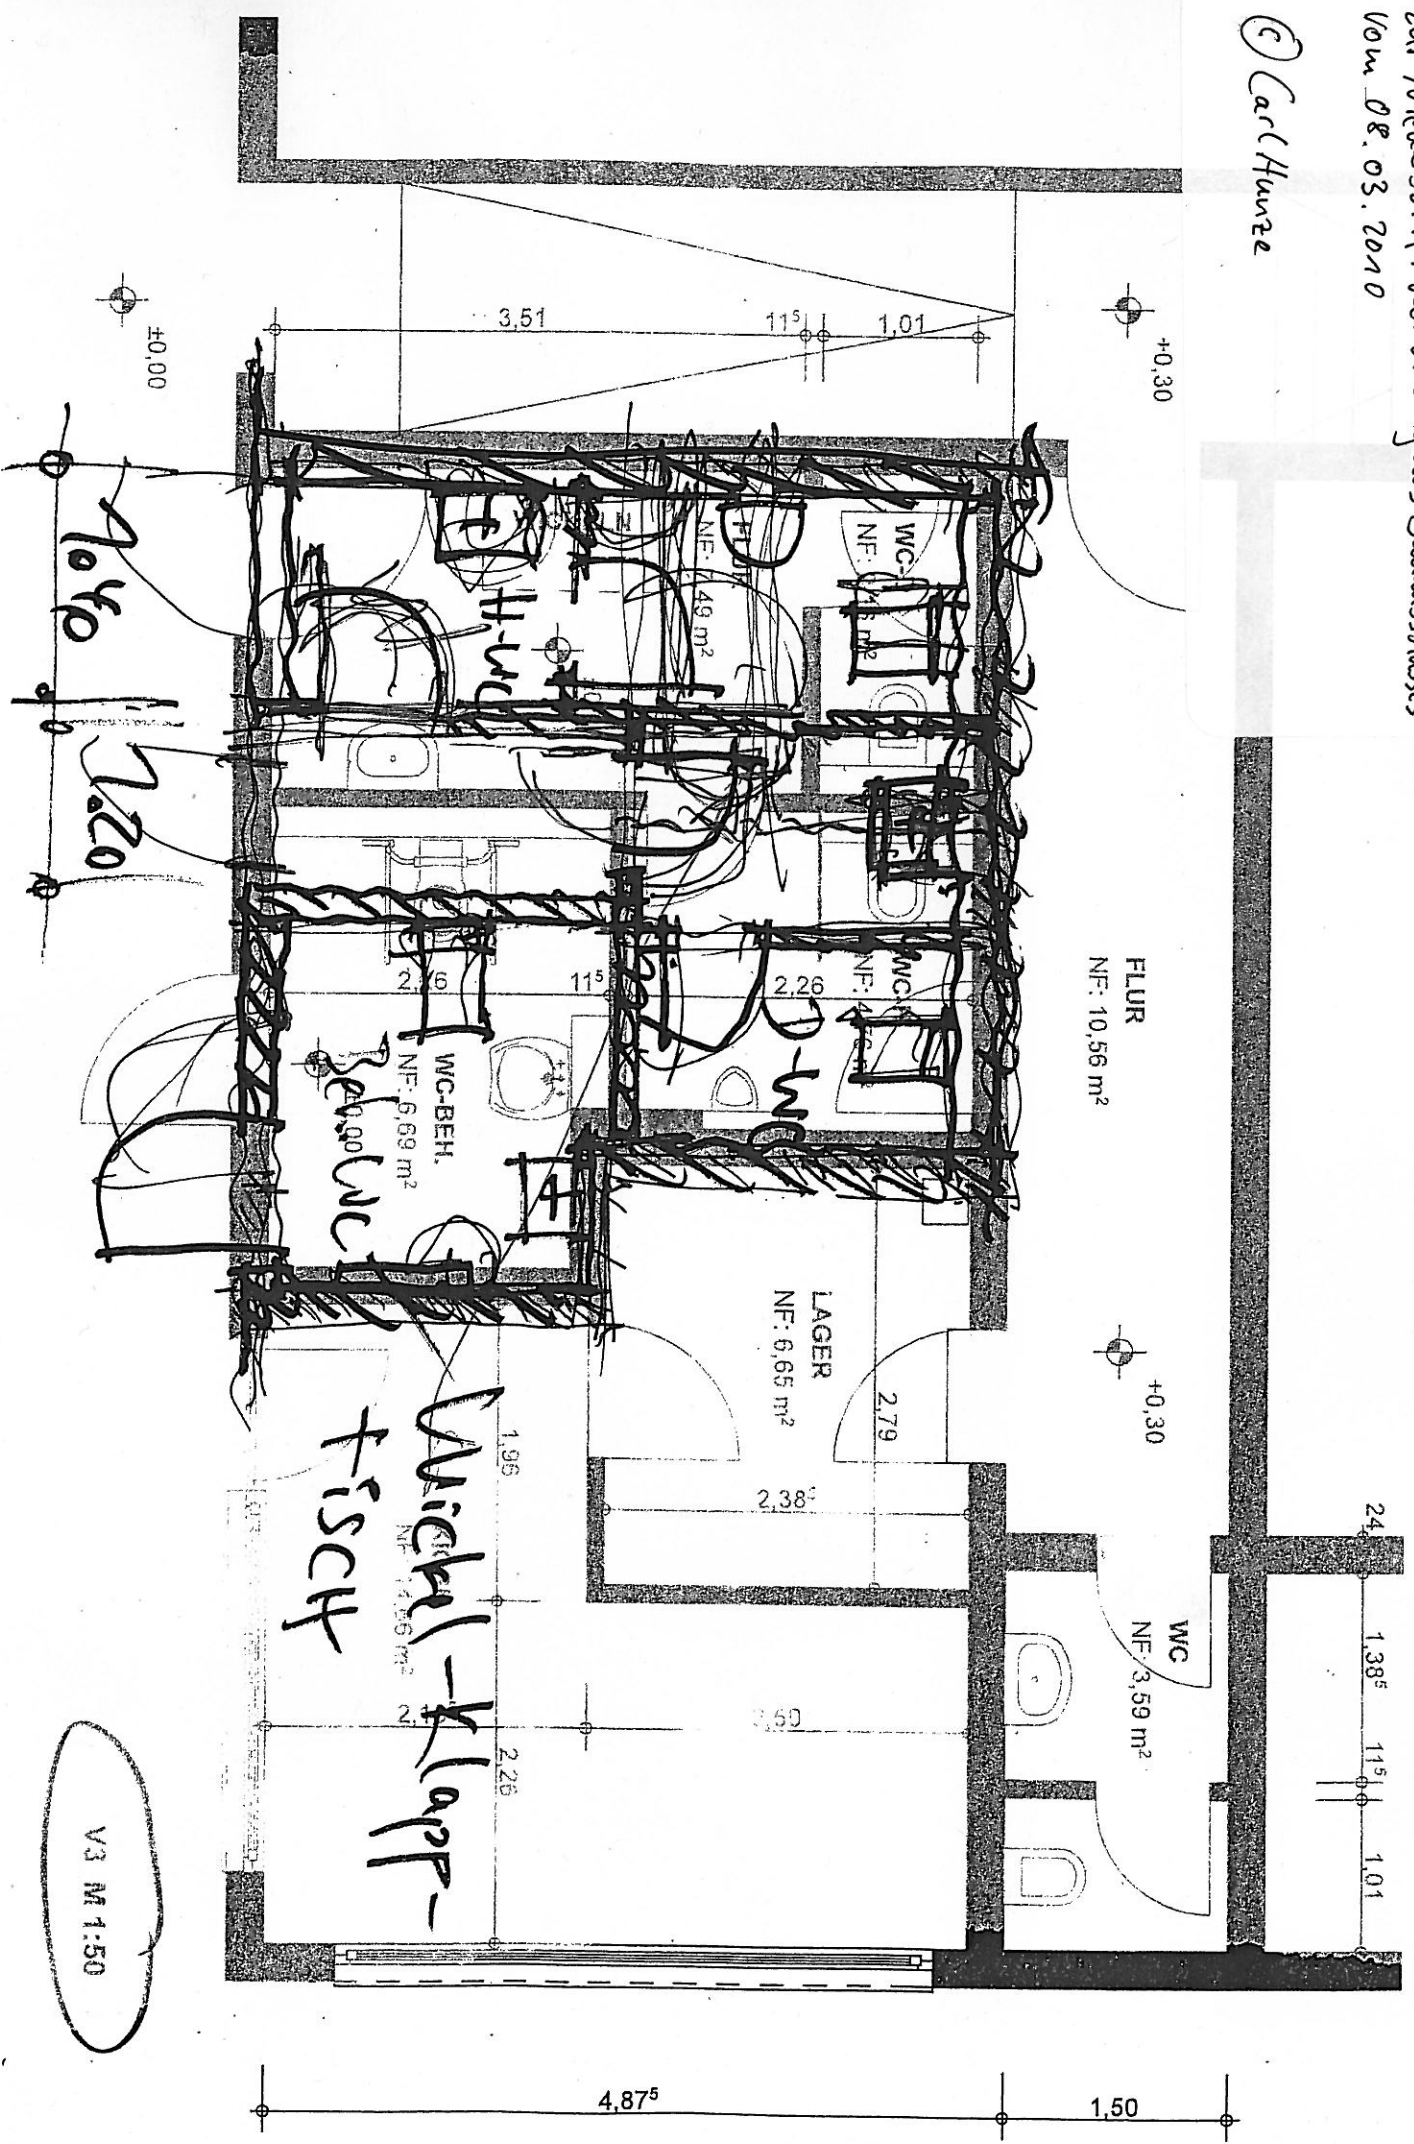

V3 M 1:50