
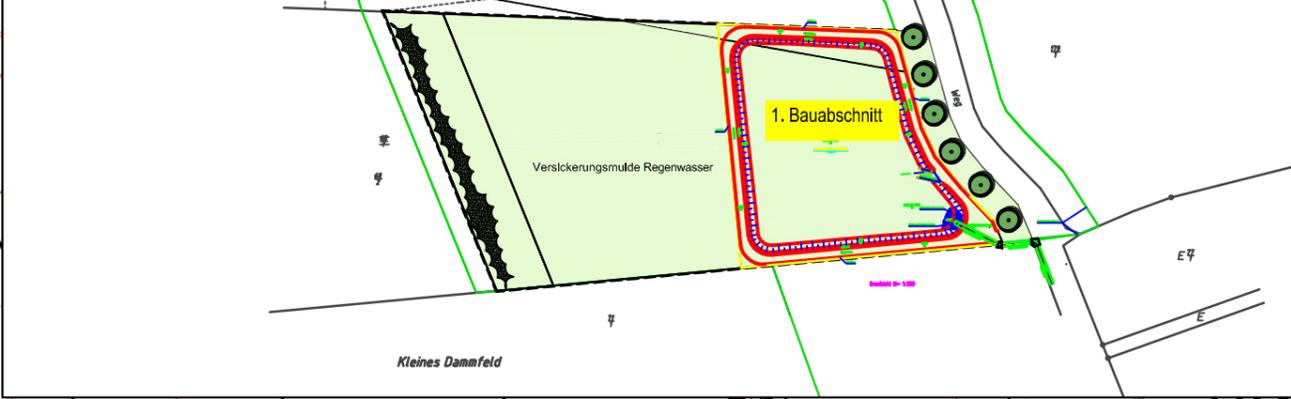


# Versickerungsbecken

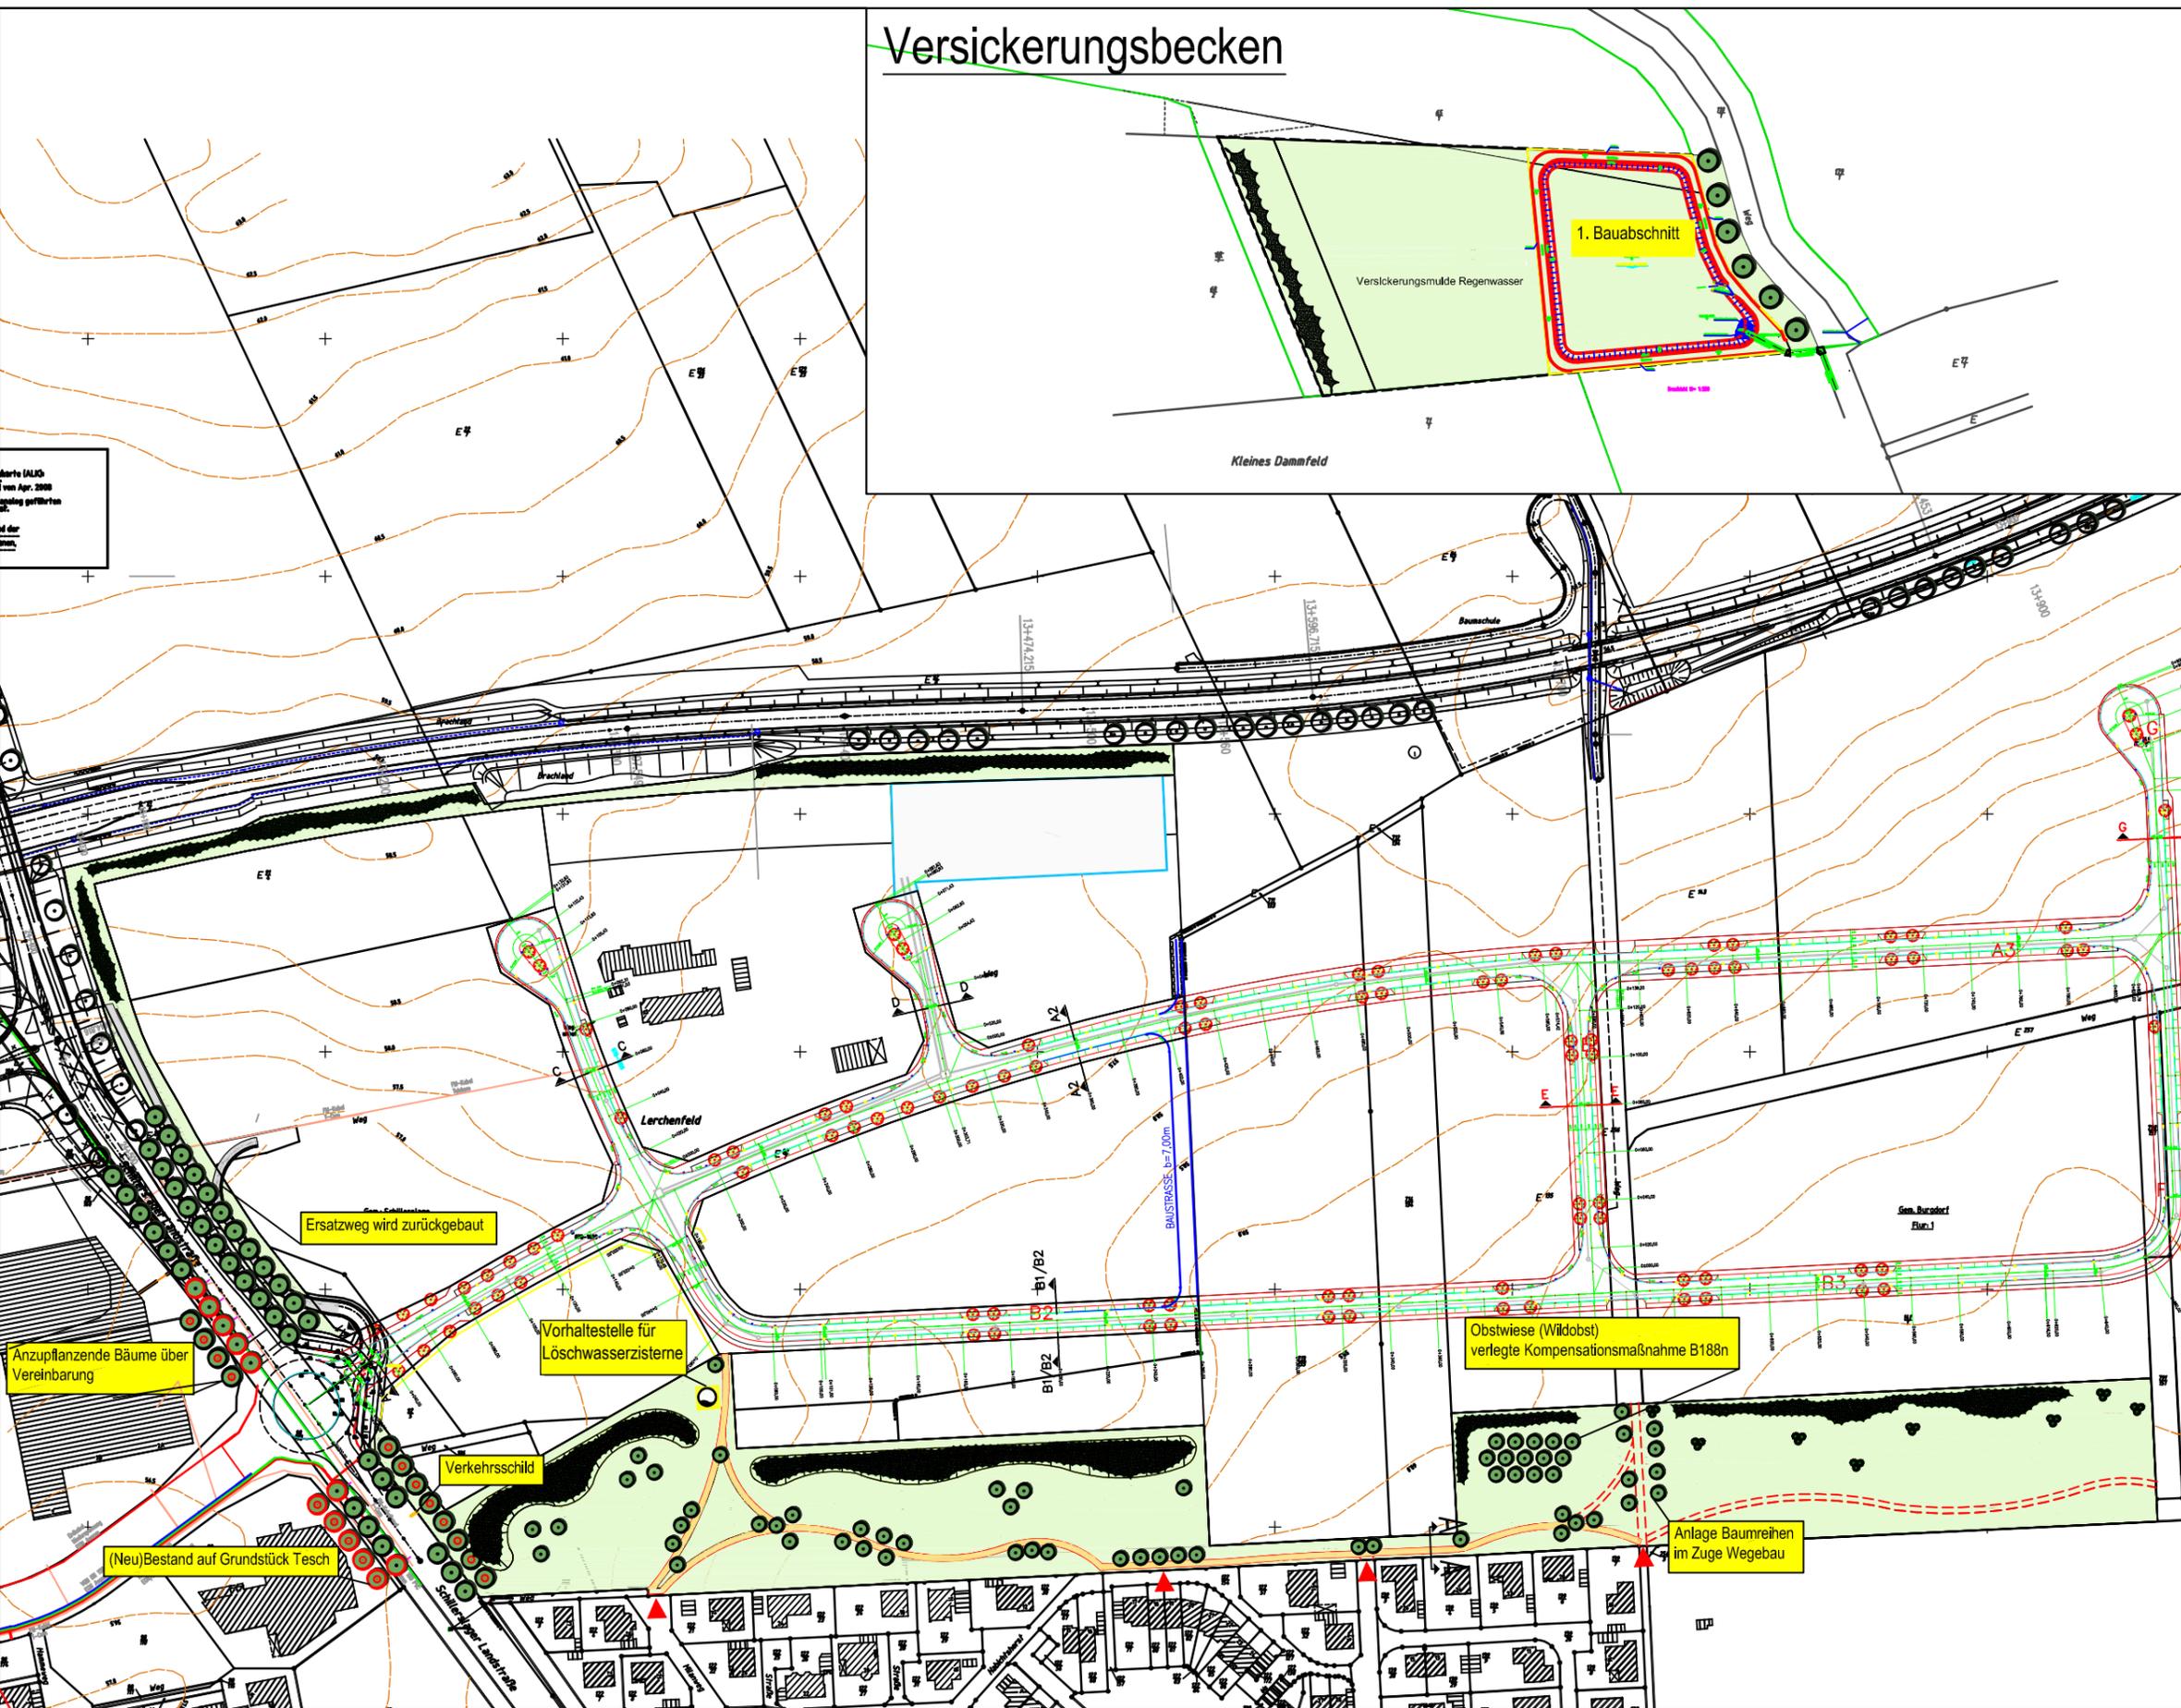

- Weg mit Wassergebundener Decke
- extensive Wiesenfläche
- Anlage von Gehölzpflanzungen
- Anschluss an vorhandenen Weg/ Straße
- Weg geplant  
(Umsetzungszeitpunkt noch offen)
- übernommene und ergänzte  
Kompensationsmaßnahme B188n
- Anlage einer Baumreihe als Ersatz  
für Radwegeplanung
- Anzupflanzender Baum (Stadt Burgdorf)
- Kompensationsmaßnahme für B 188n  
(Umsetzung NLSIBV)
- Bestand
- (Neu)Bestand auf Grundstück Tesch
- Anzupflanzender Baum über  
Vereinbarung

Ersatzweg wird zurückgebaut

Anzupflanzende Bäume über Vereinbarung

Vorhaltestelle für Löschwasserzisterne

Verkehrsschild

(Neu)Bestand auf Grundstück Tesch

Obstwiese (Wildobst) verlegte Kompensationsmaßnahme B188n

Anlage Baumreihen im Zuge Wegebau



Änderung:	Bezeichnung:	erstellt:	Datum:
	<b>Stadt Burgdorf</b> Tiefbauabteilung		
Gewerbepark Nordwest Versickerungsbecken Lageplan			Projekt-Nr.:
Maßstab:	1:2500	bearbeitet:	War/R 24.03.2010
		gezeichnet:	War 24.03.2010
Aufgestellt:	Burgdorf, den 24.03.2010		
Stadt Burgdorf Tiefbauabteilung V.-d.-Baum. Tor 1 31303 Burgdorf		Blatt-Nr.: 1	