


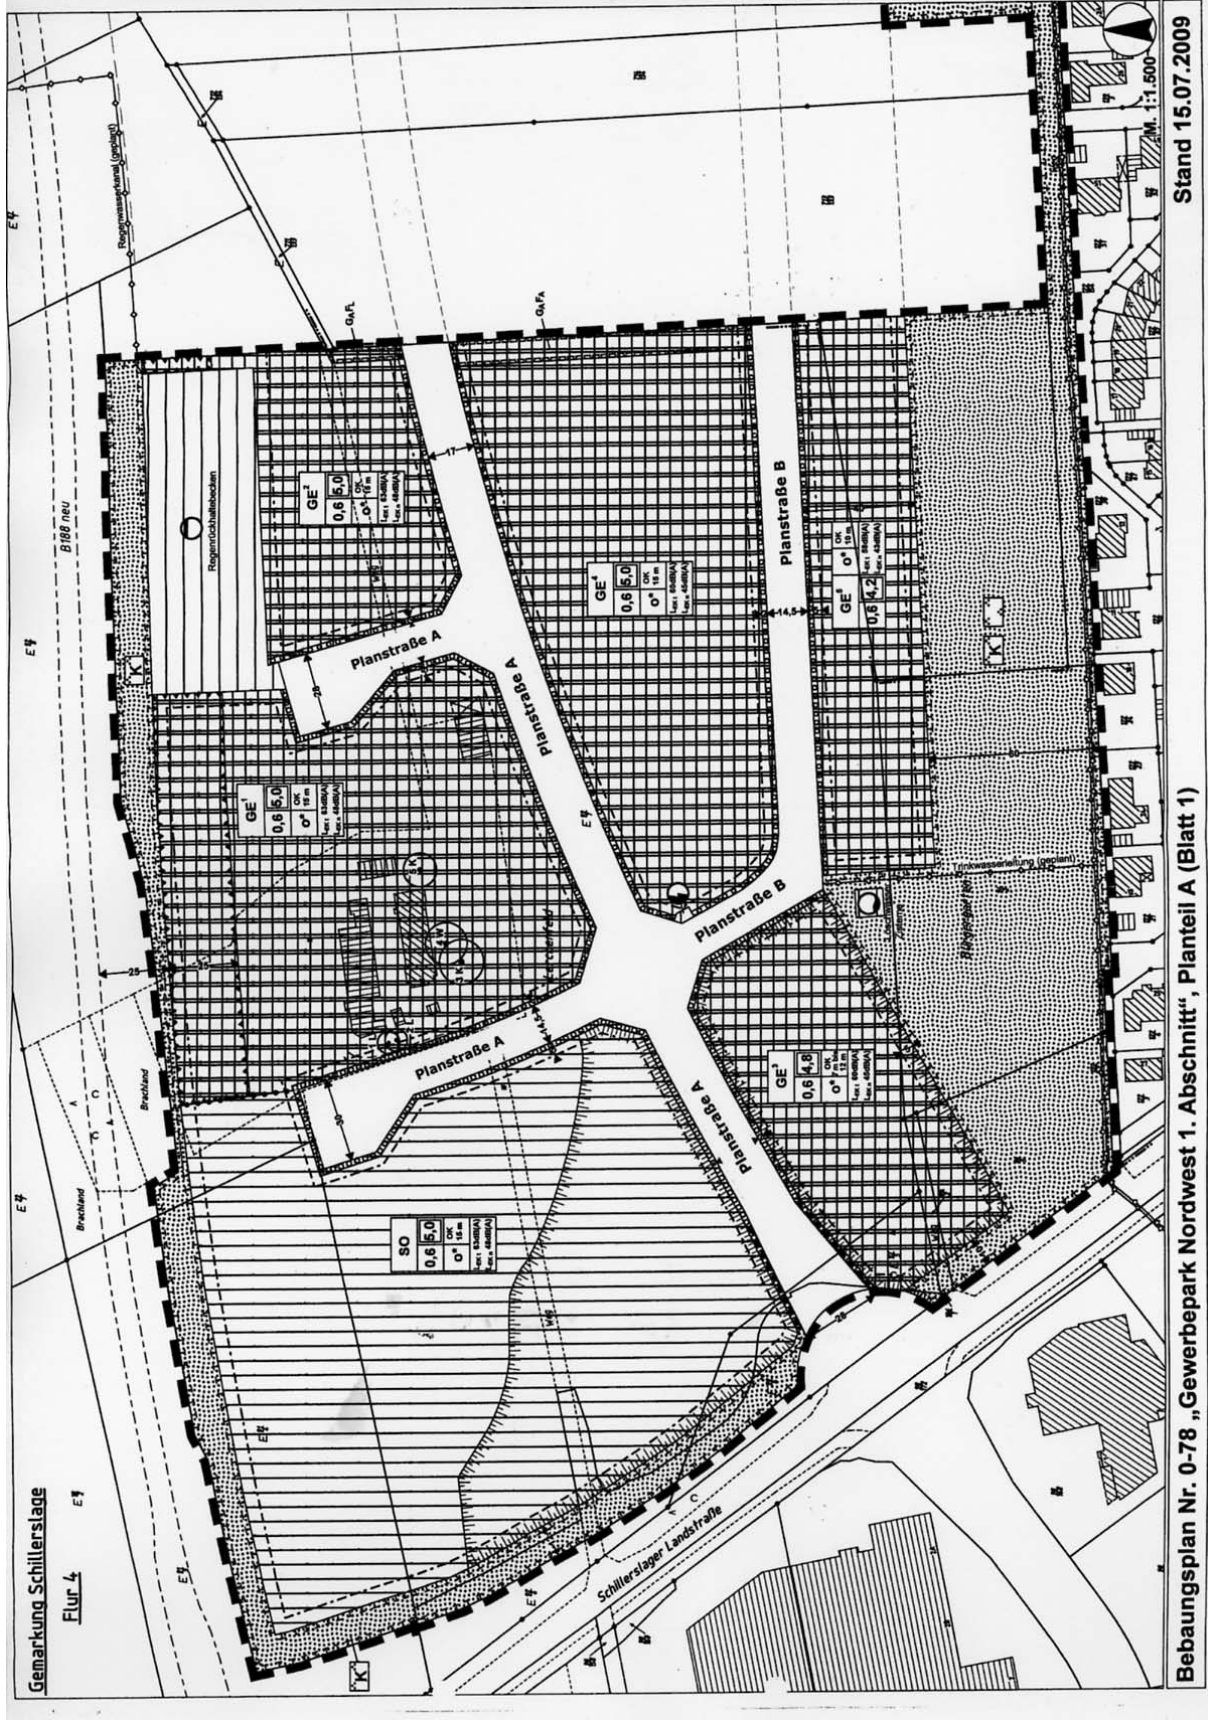

Bebauungsplan Nr. 0-78 „Gewerbepark Nordwest 1. Abschnitt“, Planteil A (Blatt 1)