


S - D 31/34

Nachtigallenweg / Sprosserweg 11 - 51

Habichtshorst 1 - 15 / Sperbergasse 51 - 59

Habichtshorst 12 - 28

Milanweg / Sperbergasse 59 - 75

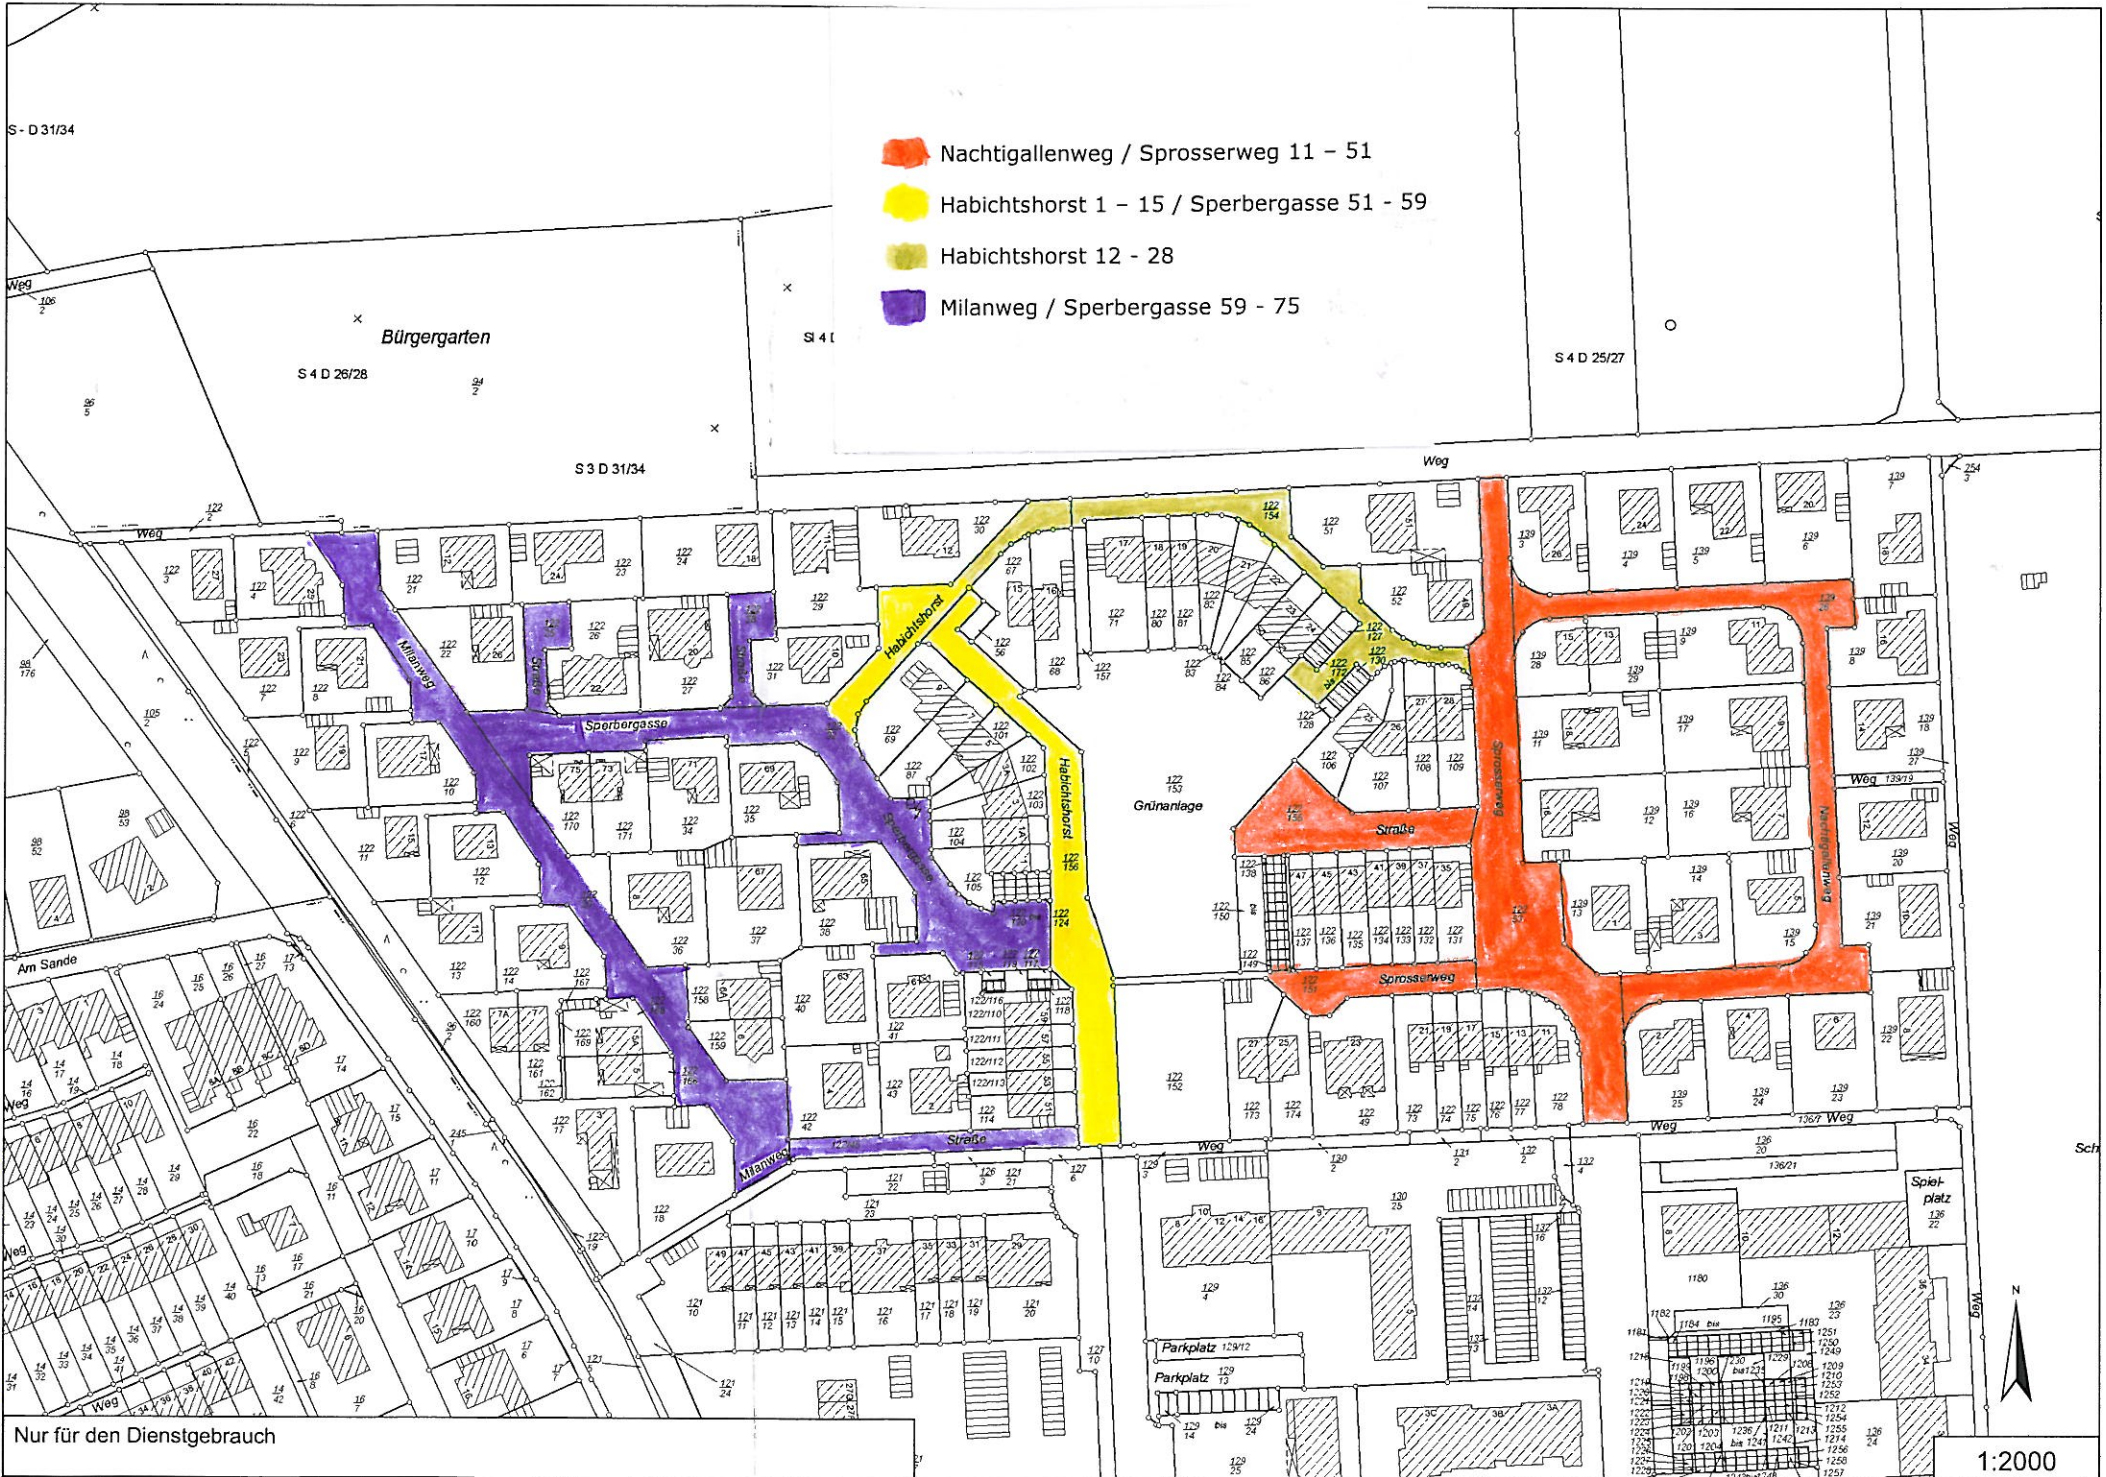

Nur für den Dienstgebrauch

1:2000

Anlage 2