


S 4 D 24/26

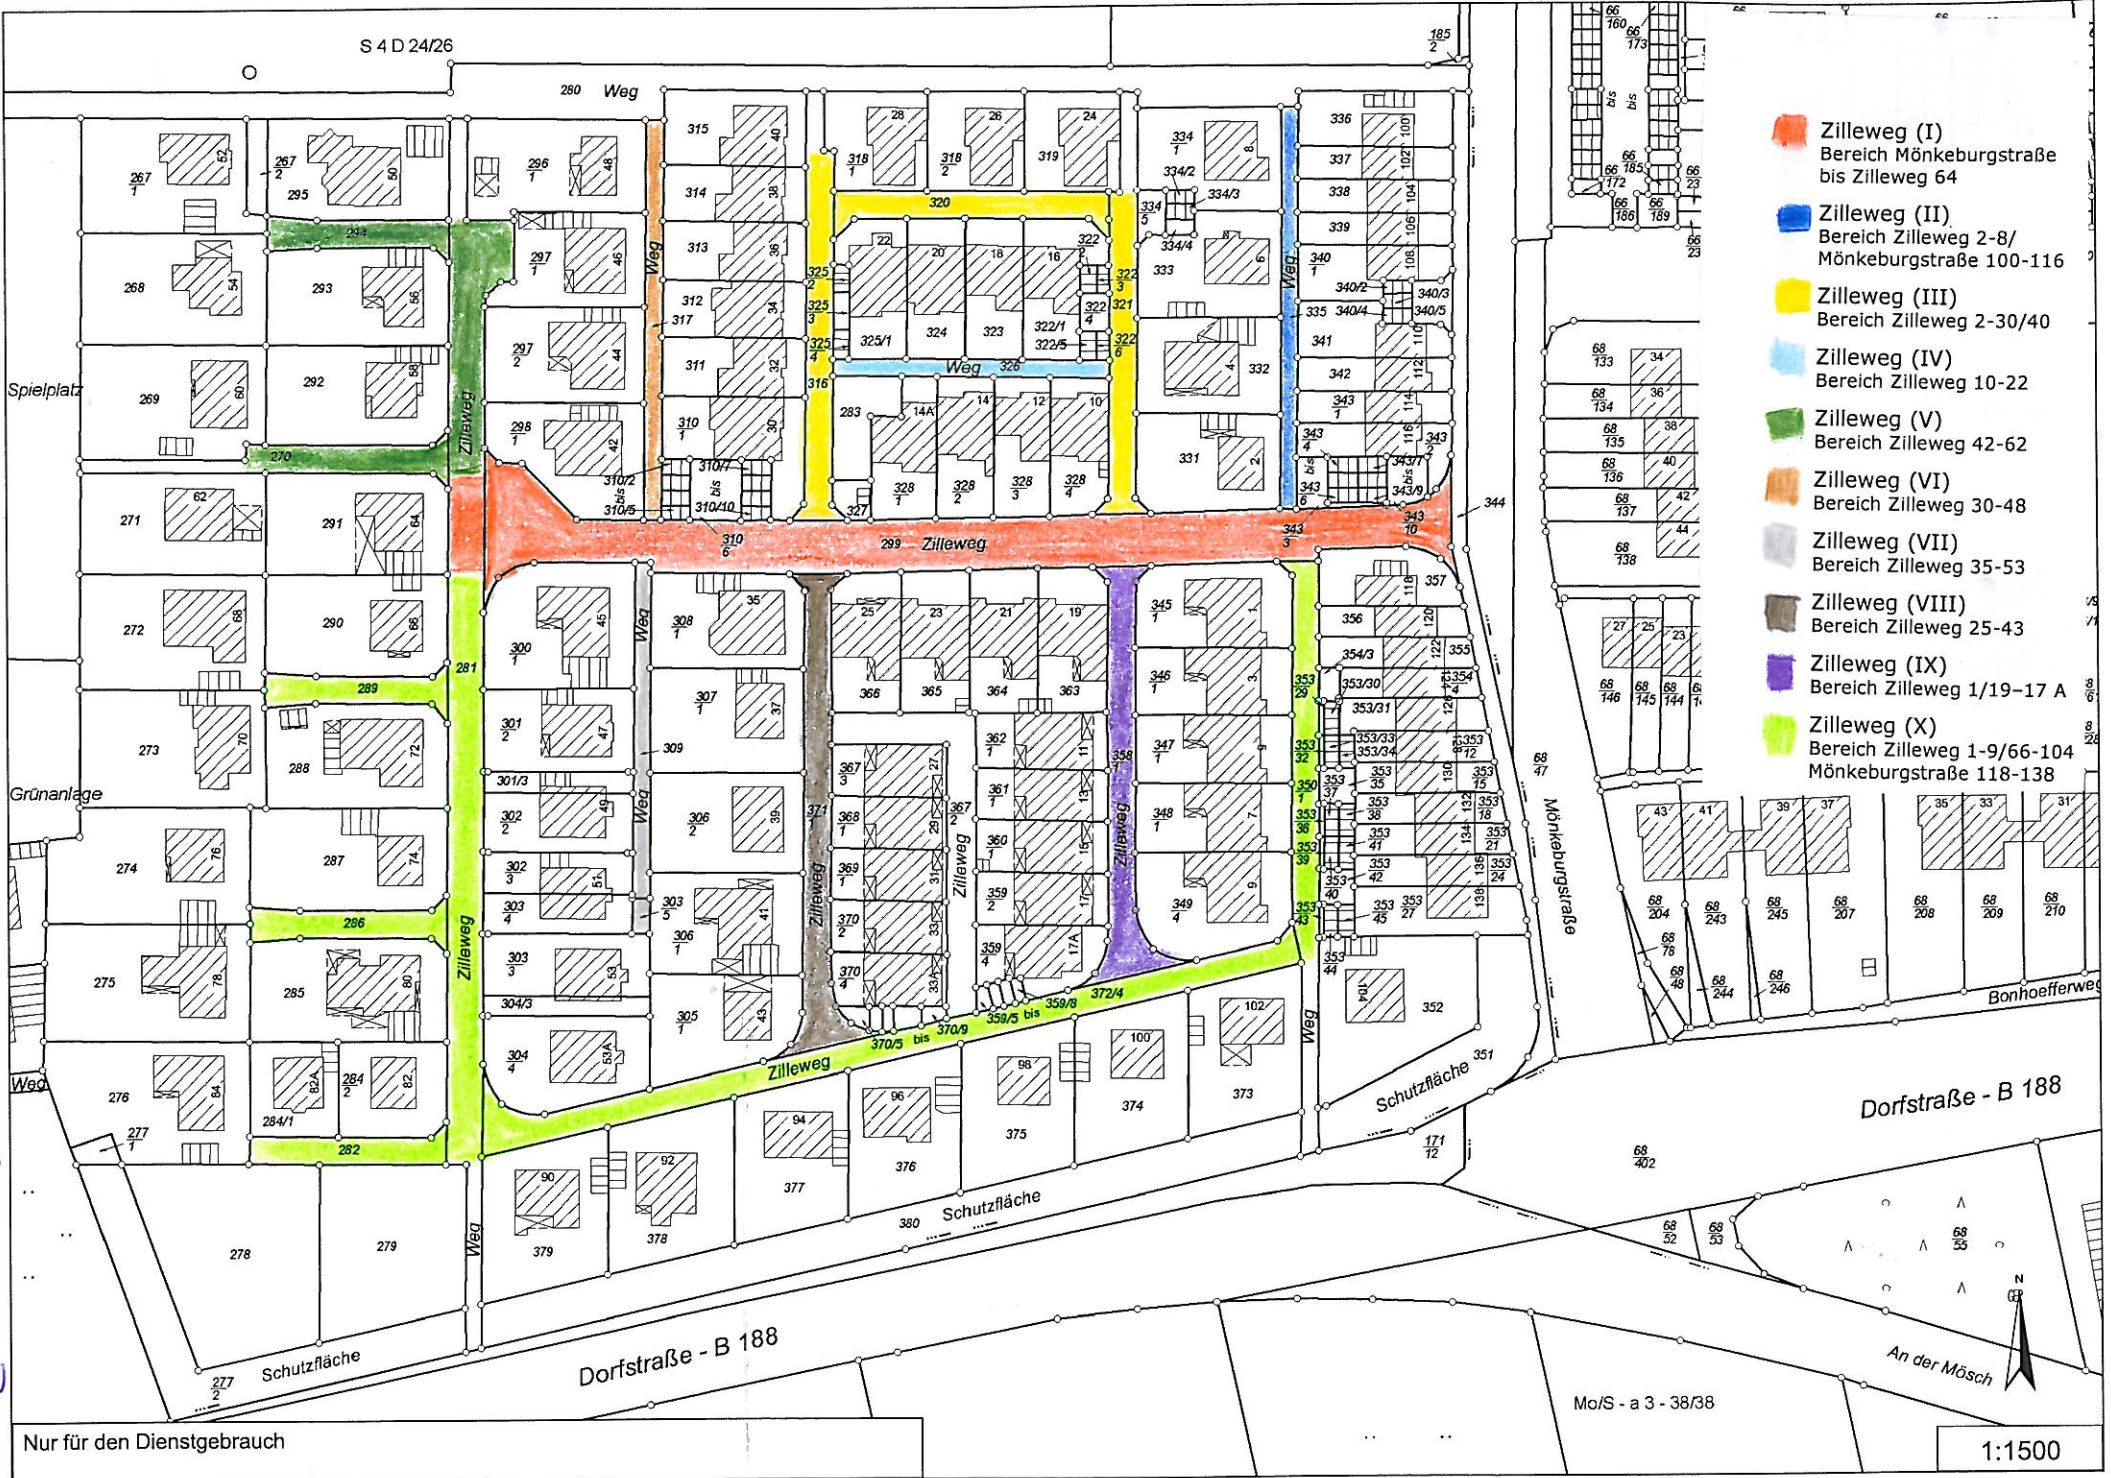

- Zilleweg (I)
Bereich Mönkeburgstraße
bis Zilleweg 64
- Zilleweg (II)
Bereich Zilleweg 2-8/
Mönkeburgstraße 100-116
- Zilleweg (III)
Bereich Zilleweg 2-30/40
- Zilleweg (IV)
Bereich Zilleweg 10-22
- Zilleweg (V)
Bereich Zilleweg 42-62
- Zilleweg (VI)
Bereich Zilleweg 30-48
- Zilleweg (VII)
Bereich Zilleweg 35-53
- Zilleweg (VIII)
Bereich Zilleweg 25-43
- Zilleweg (IX)
Bereich Zilleweg 1/19-17 A
- Zilleweg (X)
Bereich Zilleweg 1-9/66-104
Mönkeburgstraße 118-138

Anlage 3

Nur für den Dienstgebrauch

Mo/S - a 3 - 38/38

1:1500