


Stadt Burgdorf

Maßnahmekonzept Gartenstraße Vorplanung

Gehwegvorstreckung

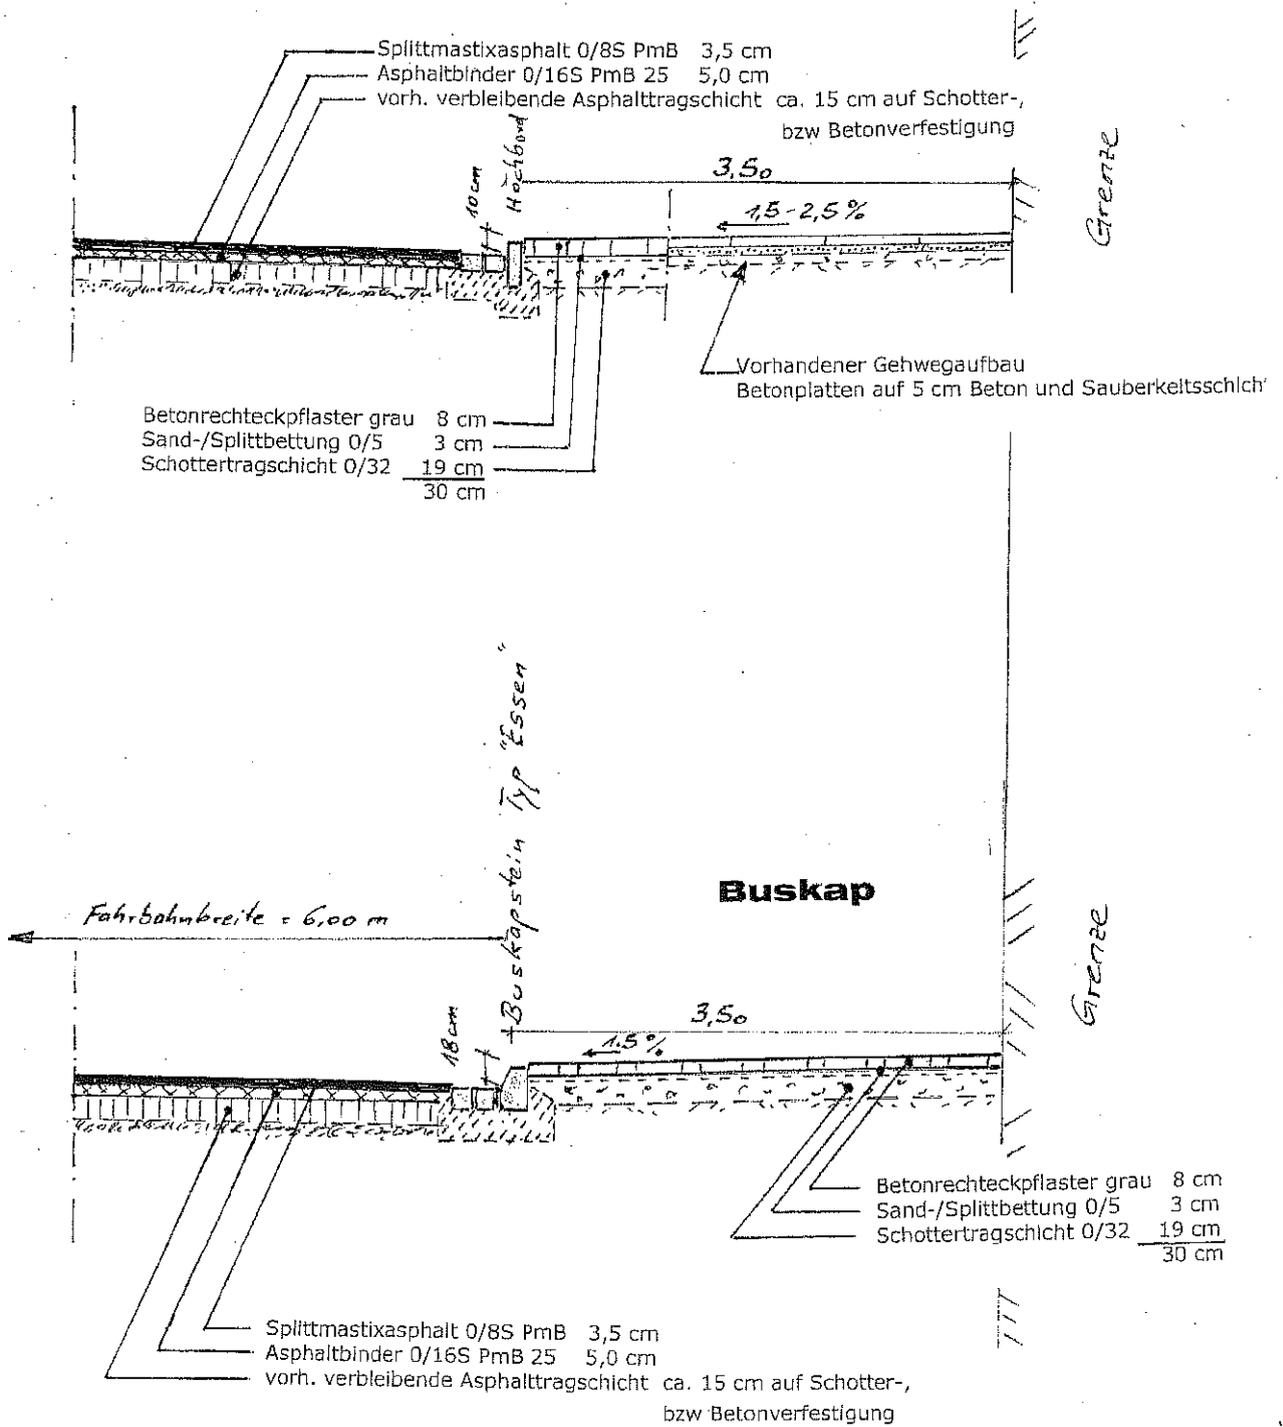

Maßstab 1:50