


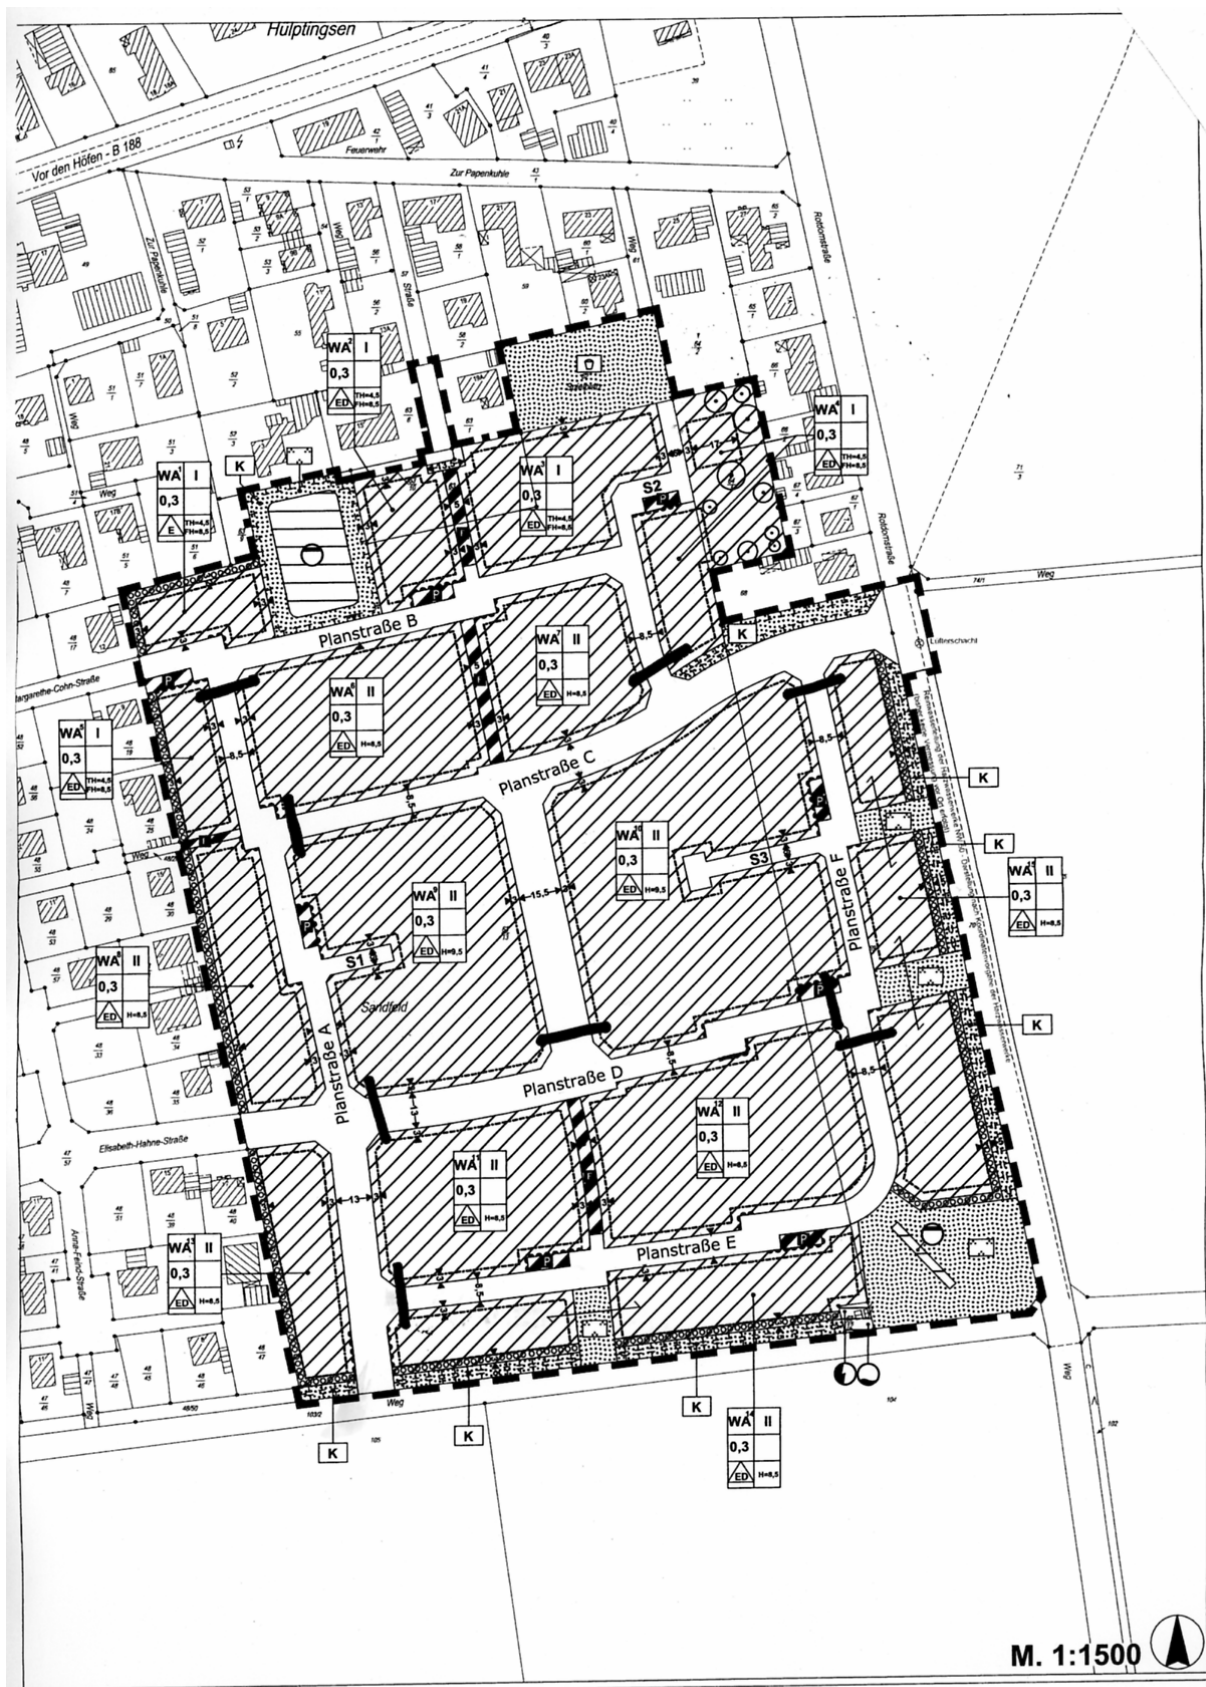

Bebauungsplan Nr. 8-9 "Östlich Beerbuschweg" - Vorentwurf