


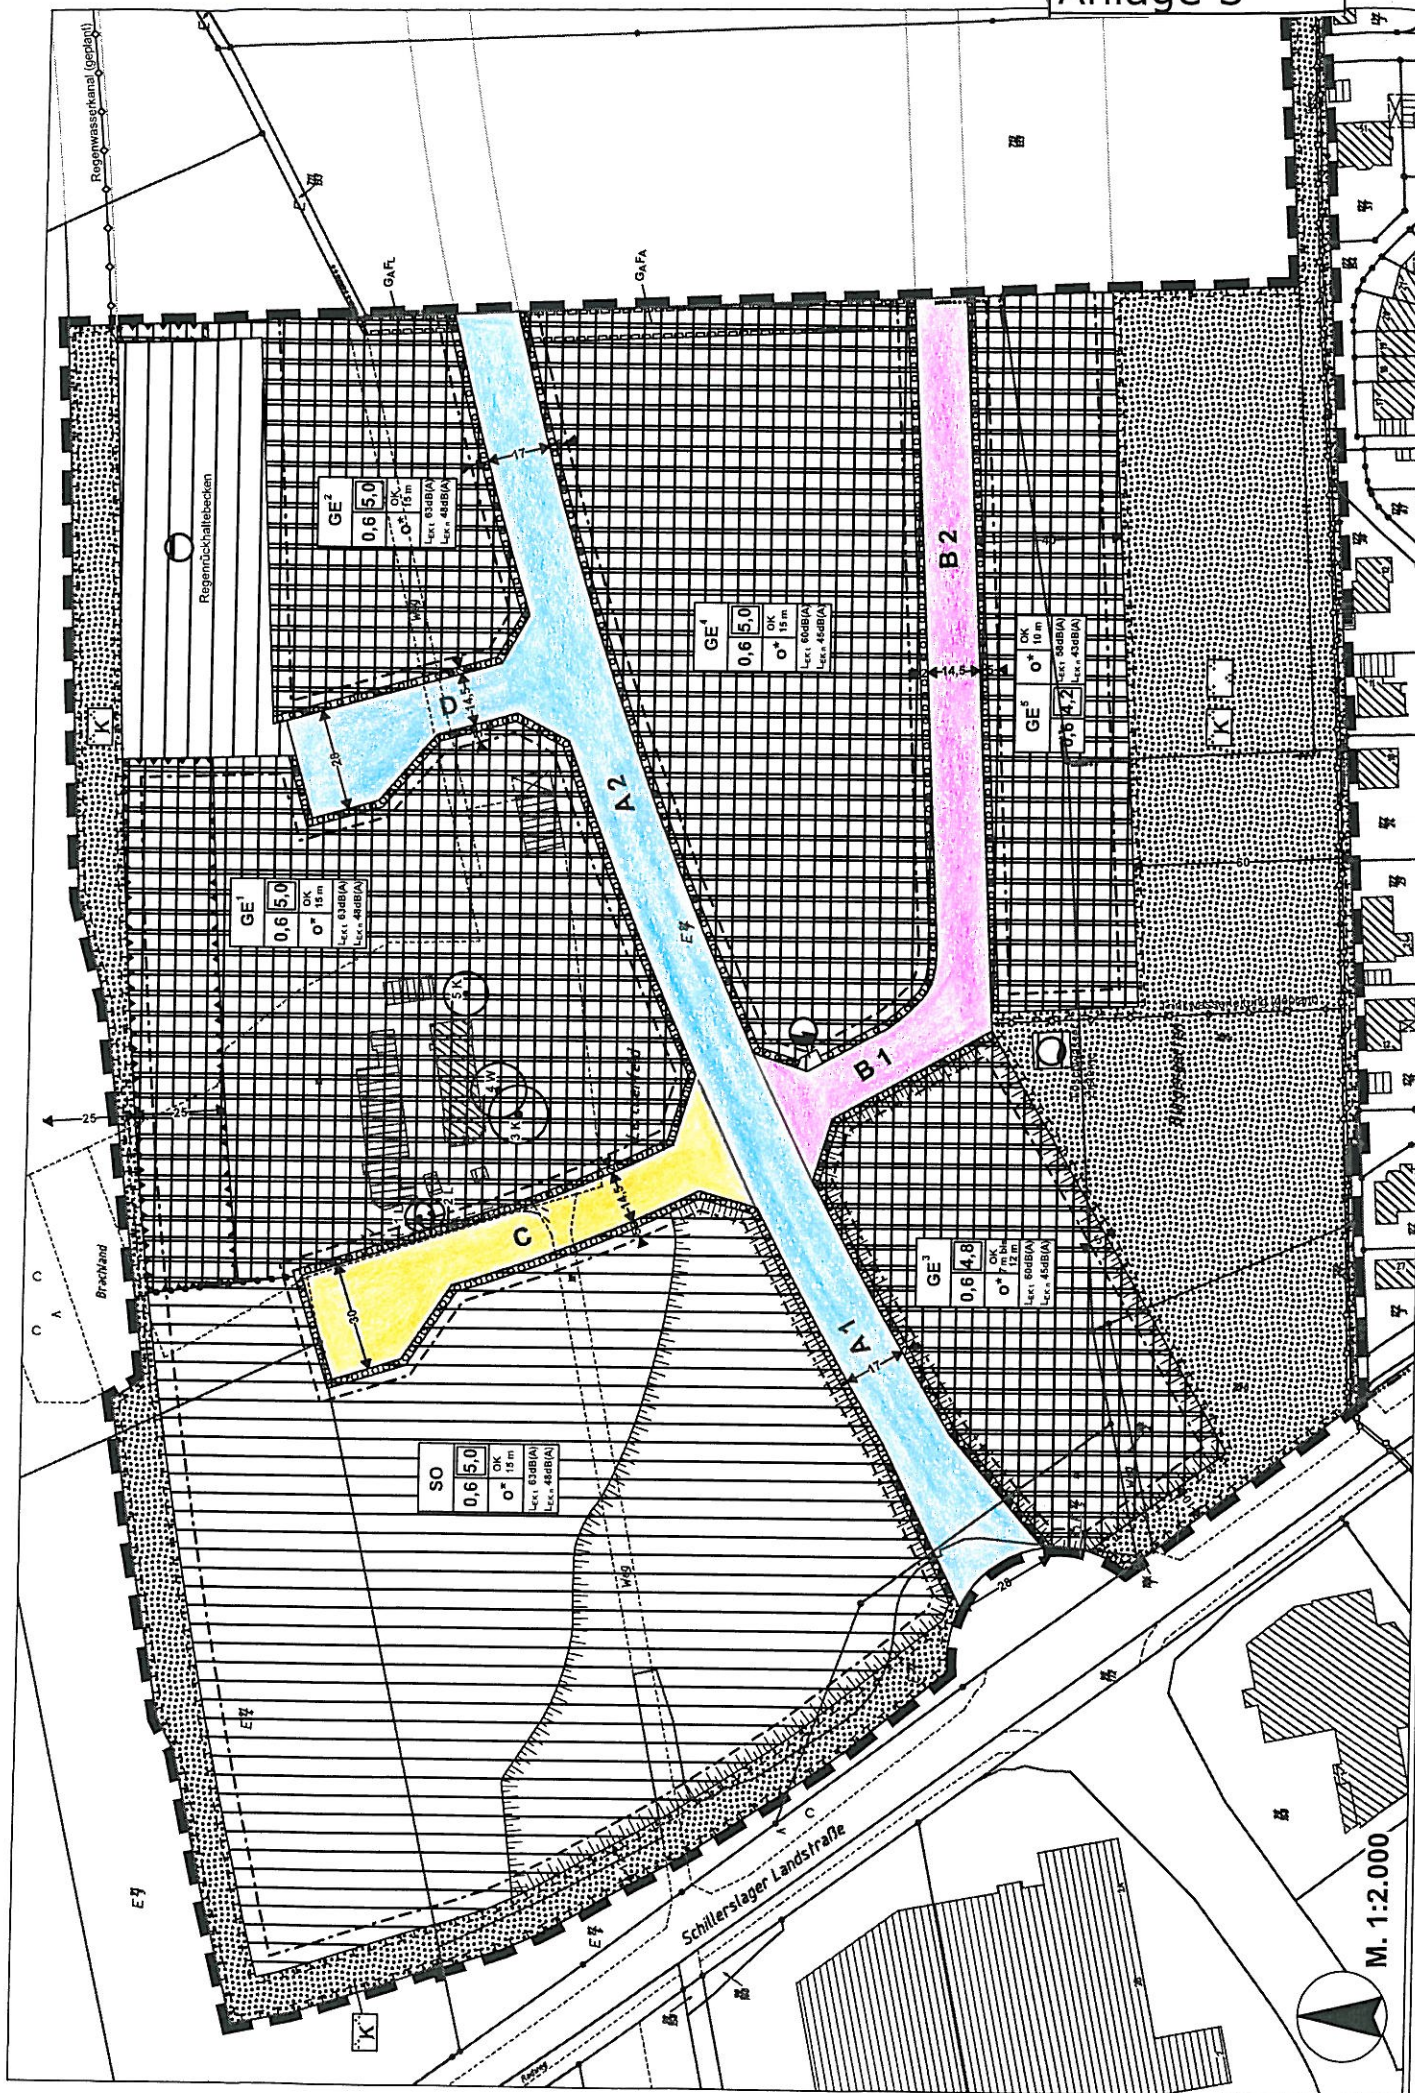

Bebaungsplan Nr. 0-78 „Gewerbepark Nordwest 1. Abschnitt“, Planteil A (Blatt 1)

-Planstraße (Trit-Sennheiser-Straße)

- Otto-Hahn-Straße

- Max-Franck-Straße