
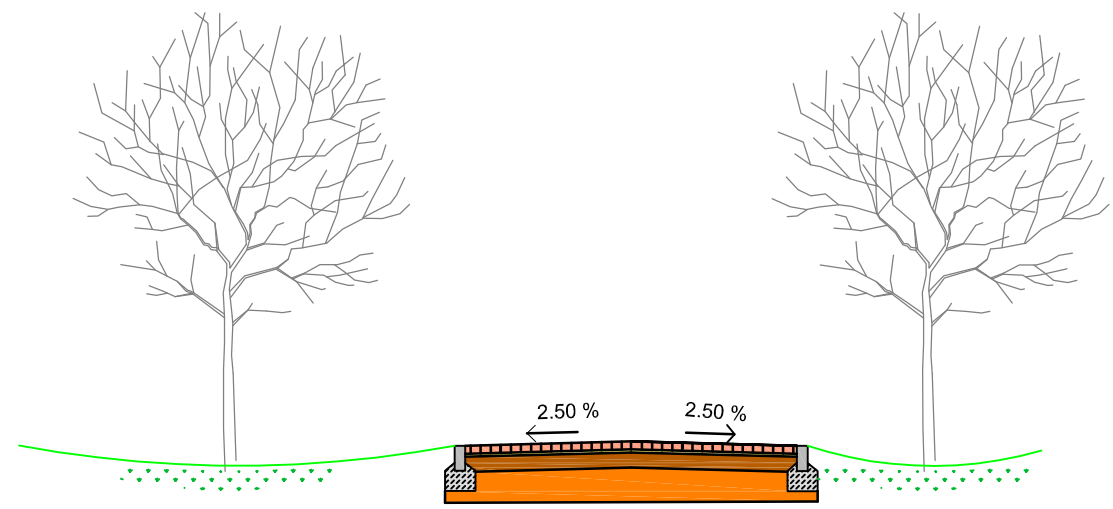


Schnitt A - A

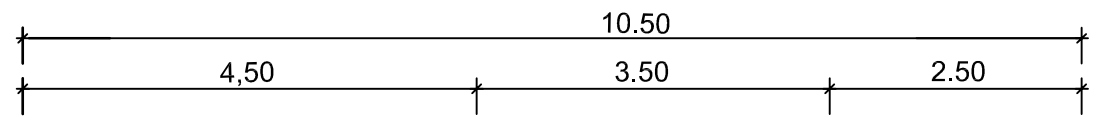

Legende:

Fahrbahn:

- 8 cm Betonrechteckpflaster, heidebraun
- 3 cm Bettung aus Sand-Splitt-Gemisch
- 15 cm Schottertragschicht
- 34 cm Frostschutzschicht

a			
Änderung:	Bezeichnung:	erstellt:	Datum:
Stadt Burgdorf Tiefbauabteilung			 BURGDORF
Straßenausbau Baugebiet "Nördlich Worthstraße" Querschnitt Straße Kötnerkamp "Einengung" A - A			Projekt-Nr.: 642-60
Maßstab: 1:75	bearbeitet:	War	05.01.2011
	gezeichnet:	War	05.01.2011
Aufgestellt: Stadt Burgdorf Tiefbauabteilung V. d. hann. Tor 1 31303 Burgdorf		Burgdorf, den 05.01.2011	
Blattgröße: DIN A4			