
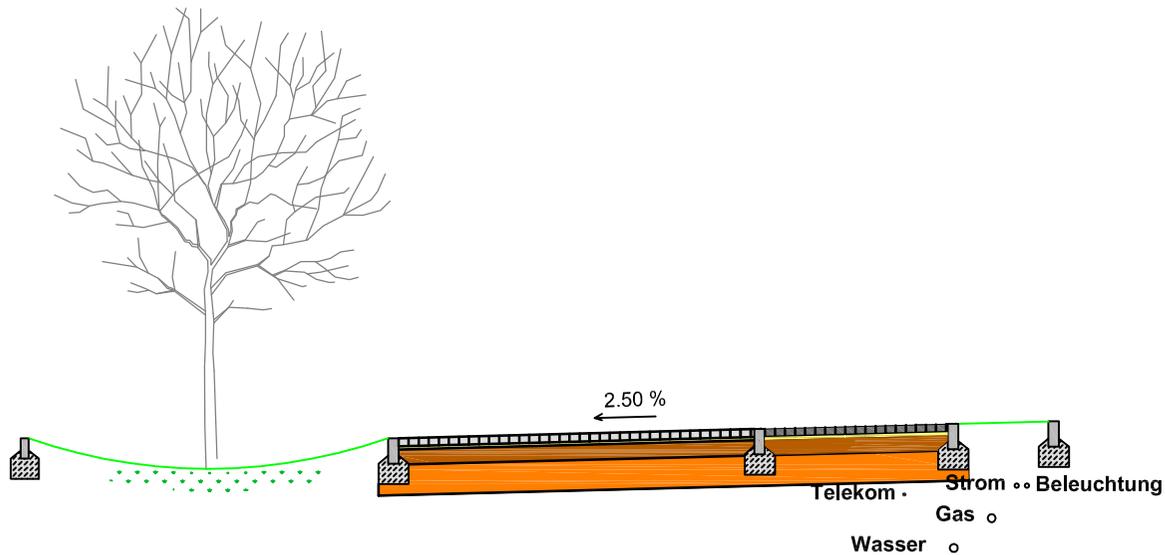


Schnitt B1 - B1

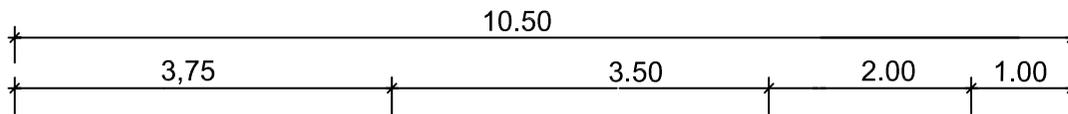

Legende:

Parken:

- 8 cm Betonrechteckpflaster, anthrazit
- 3 cm Bettung aus Sand-Splitt-Gemisch
- 15 cm Schottertragschicht
- 34 cm Frostschutzschicht

Fahrbahn:

- 8 cm Betonrechteckpflaster, grau
- 3 cm Bettung aus Sand-Splitt-Gemisch
- 15 cm Schottertragschicht
- 34 cm Frostschutzschicht

a					
Änderung:	Bezeichnung:	erstellt:	Datum:		
Stadt Burgdorf Tiefbauabteilung					 BURGDORF
Straßenausbau Baugebiet "Nördlich Worthstraße" Querschnitt Straße Kötnerkamp/Wandelsbergfeld B1 - B1					Projekt-Nr.: 642-60
Maßstab: 1:75	bearbeitet:	War	05.01.2011	Blatt-Nr.:	
	gezeichnet:	War	05.01.2011		
Aufgestellt: Stadt Burgdorf Tiefbauabteilung V. d. hann. Tor 1 31303 Burgdorf		Burgdorf, den 05.01.2011			