



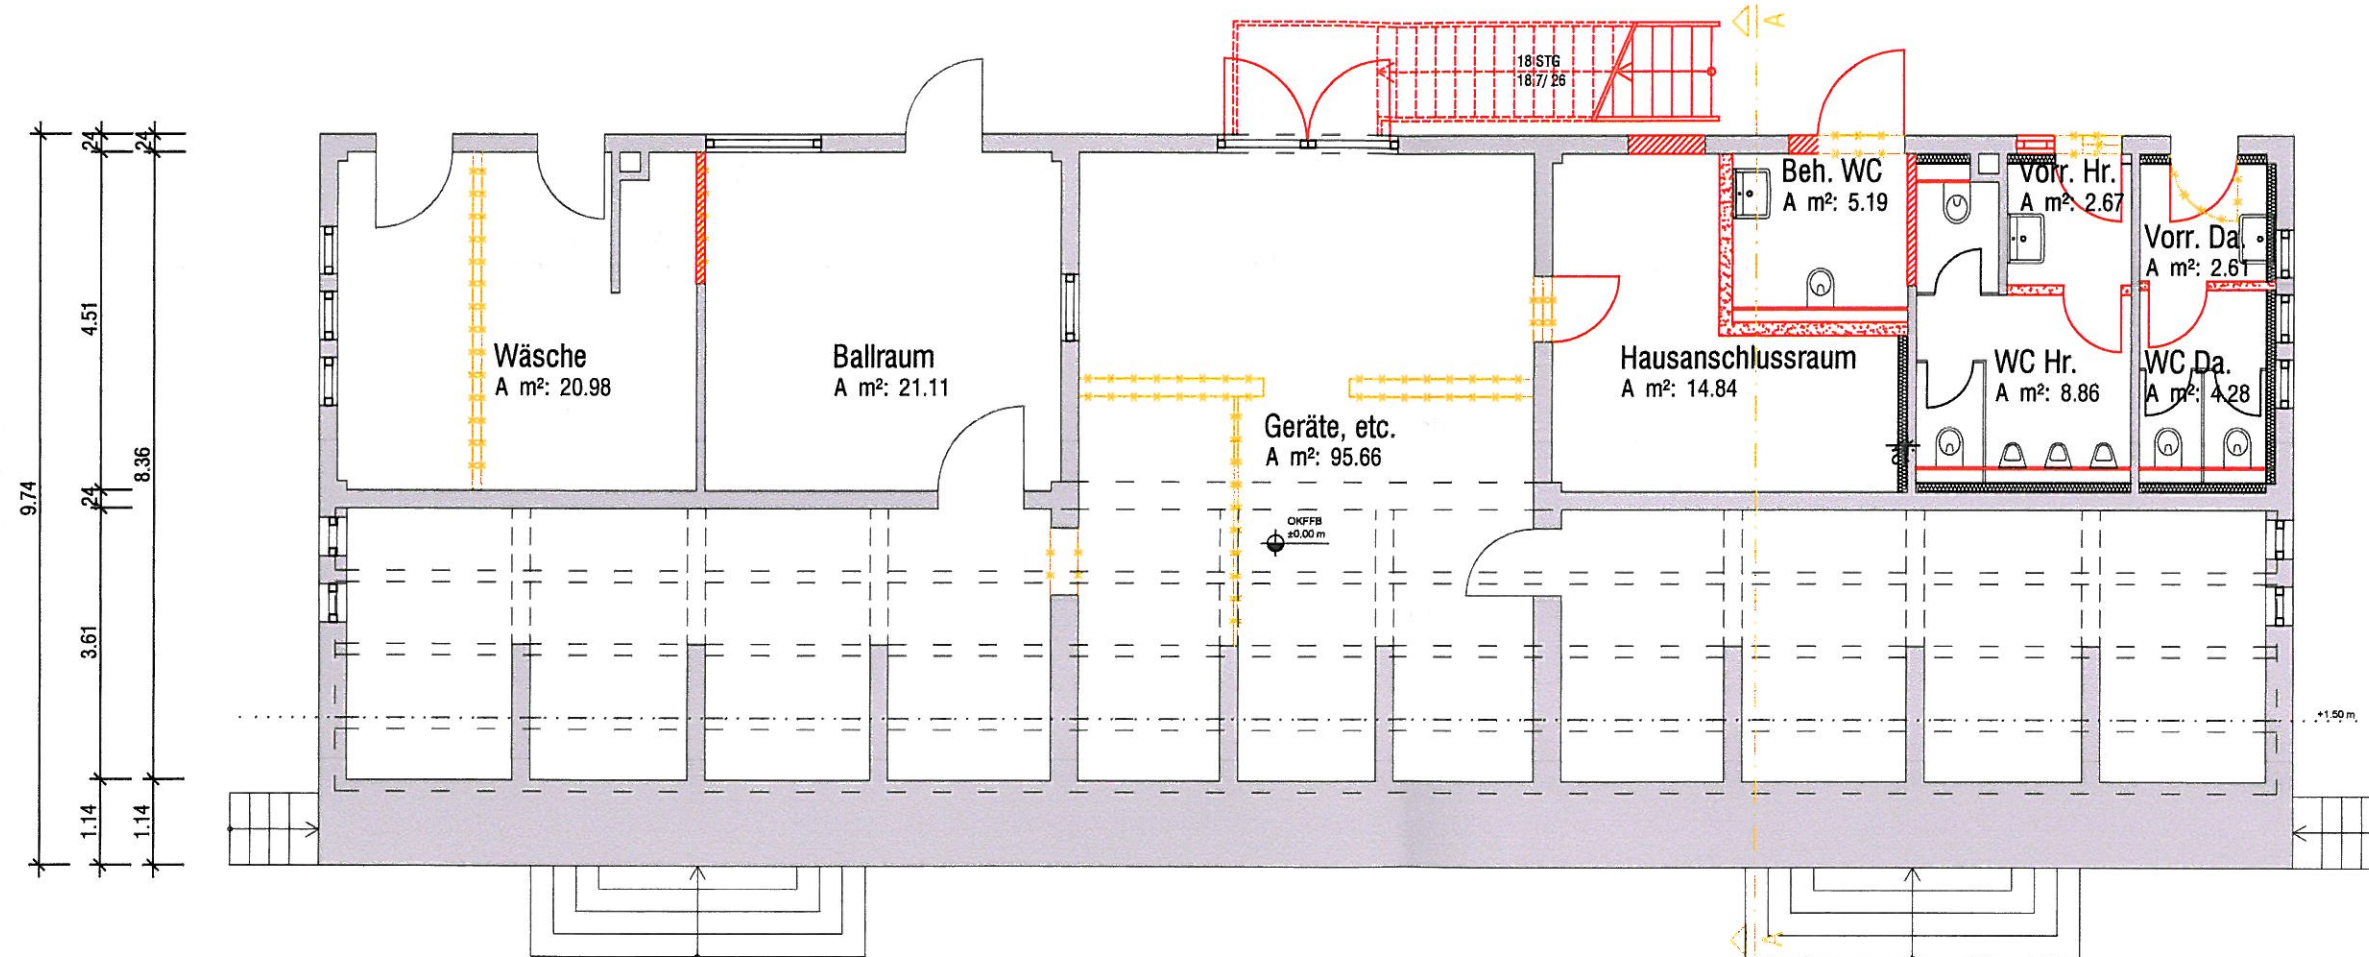

Grundriss EG

Schnitt A

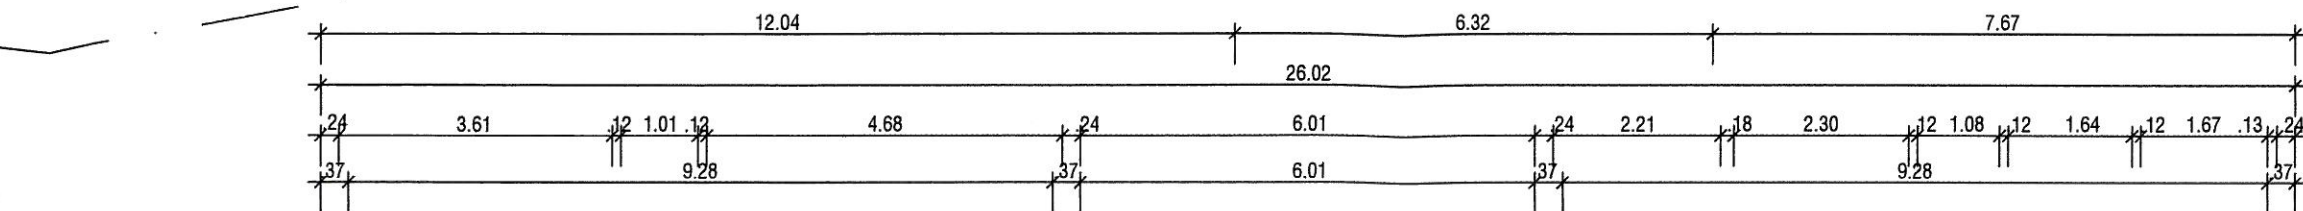