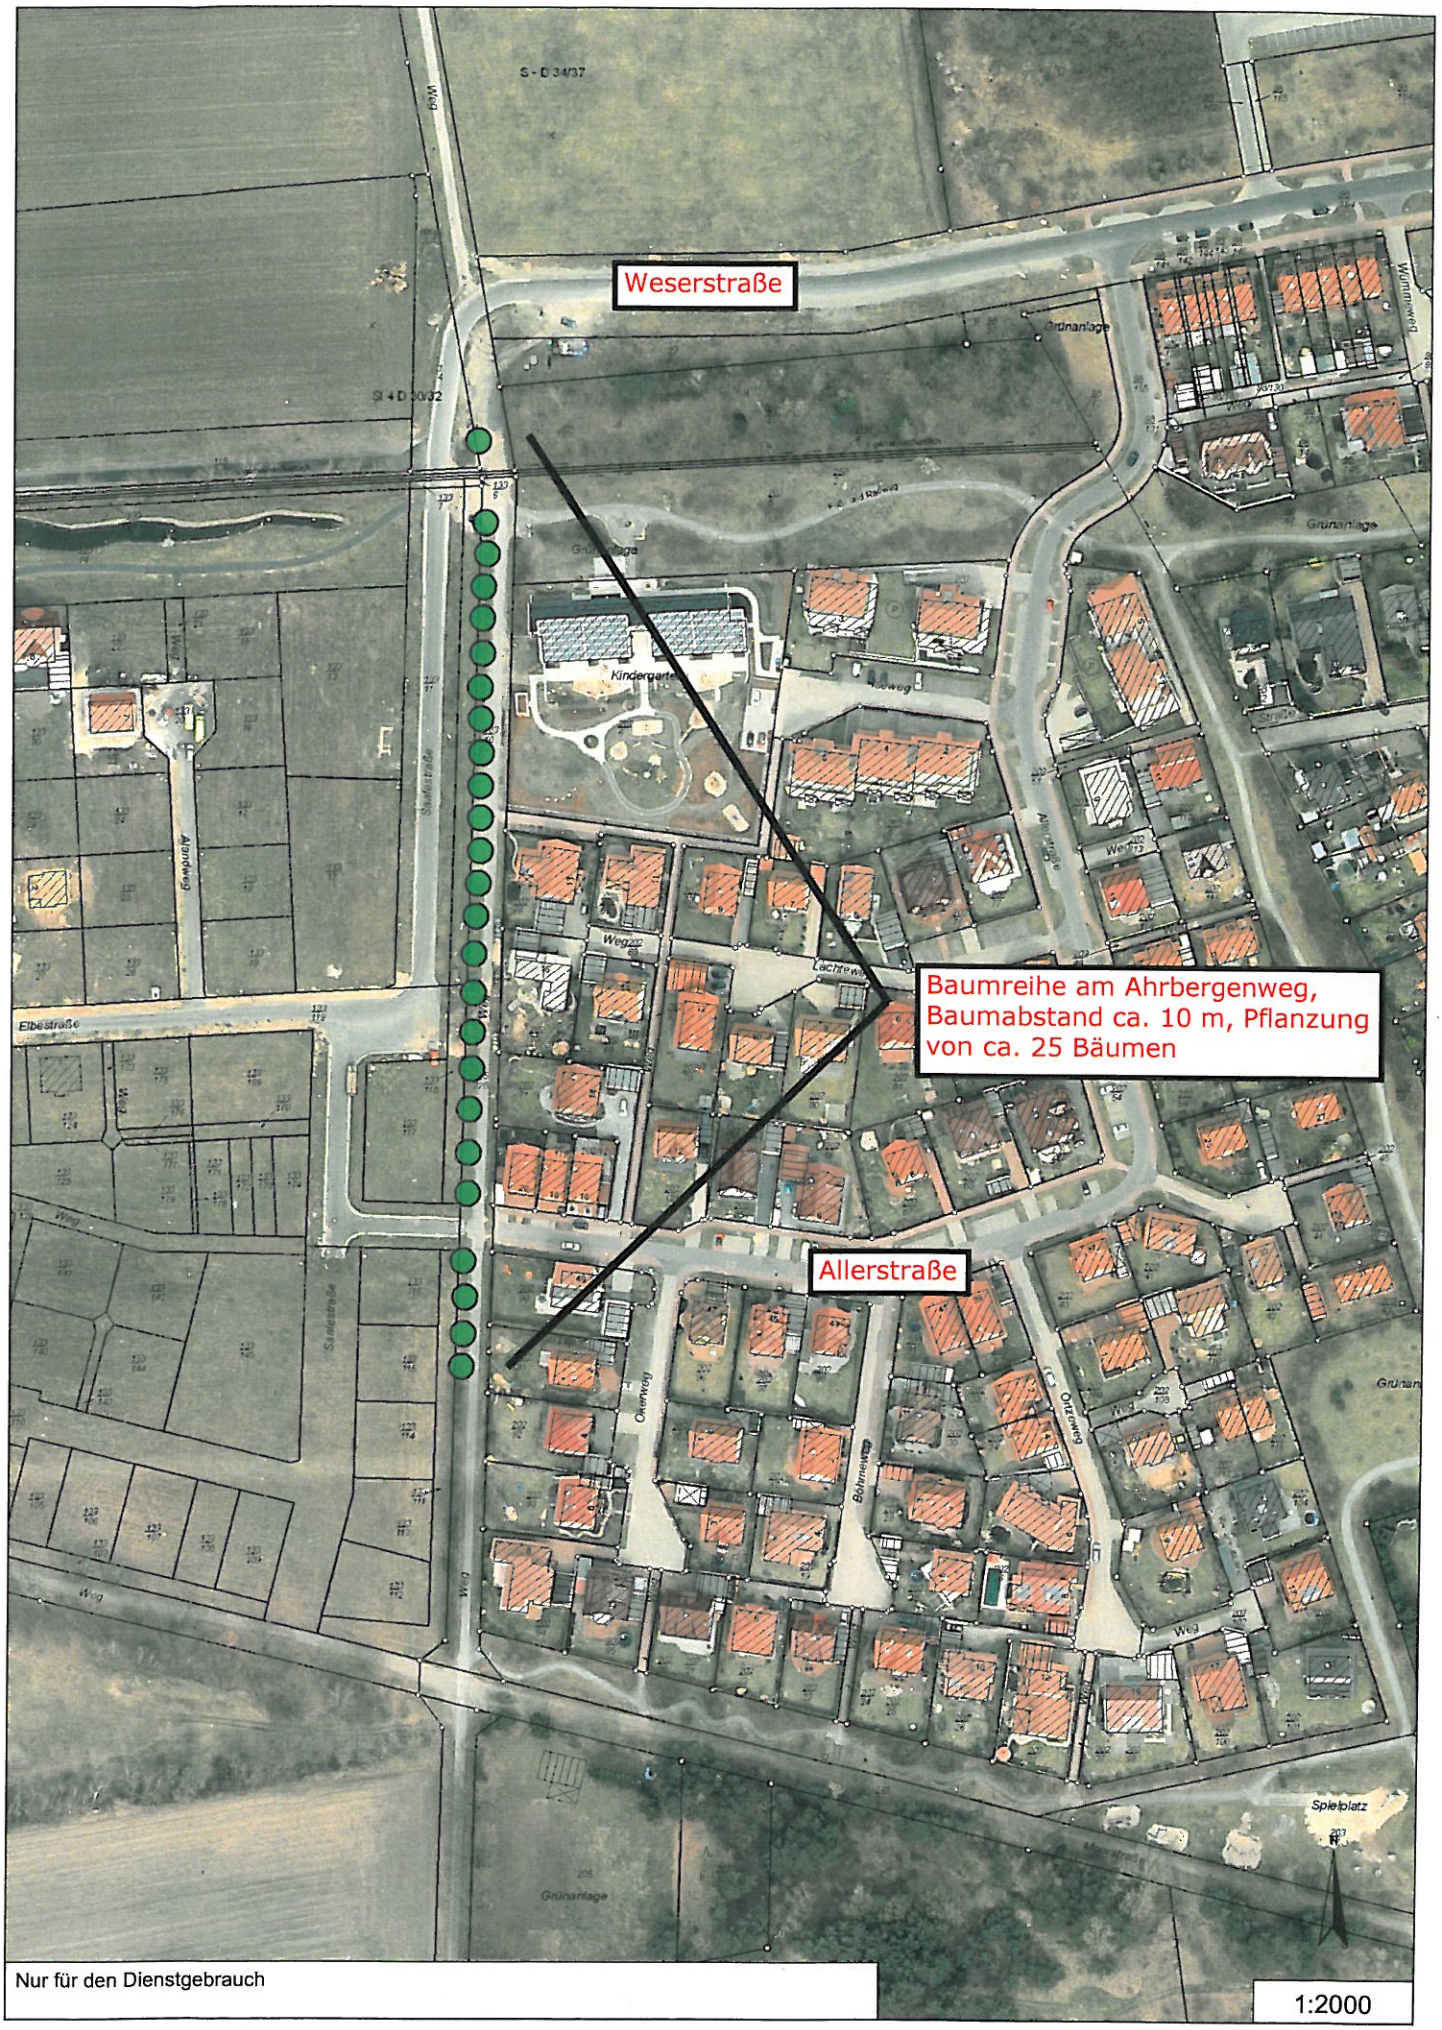
Anlage 4


Weserstraße
Baumreihe am Ahrbergenweg, Baumabstand ca. 10 m, Pflanzung von ca. 25 Bäumen
Allerstraße
Elbestraße
Ahrbergenweg
Saalestraße
Kindergarten
Grünanlage
Spielplatz
Nur für den Dienstgebrauch
1:2000