


Anlage zur Vorlage Nr. /95 - "Ausbauprogramm für das
Baugebiet Wollenweberstraße"

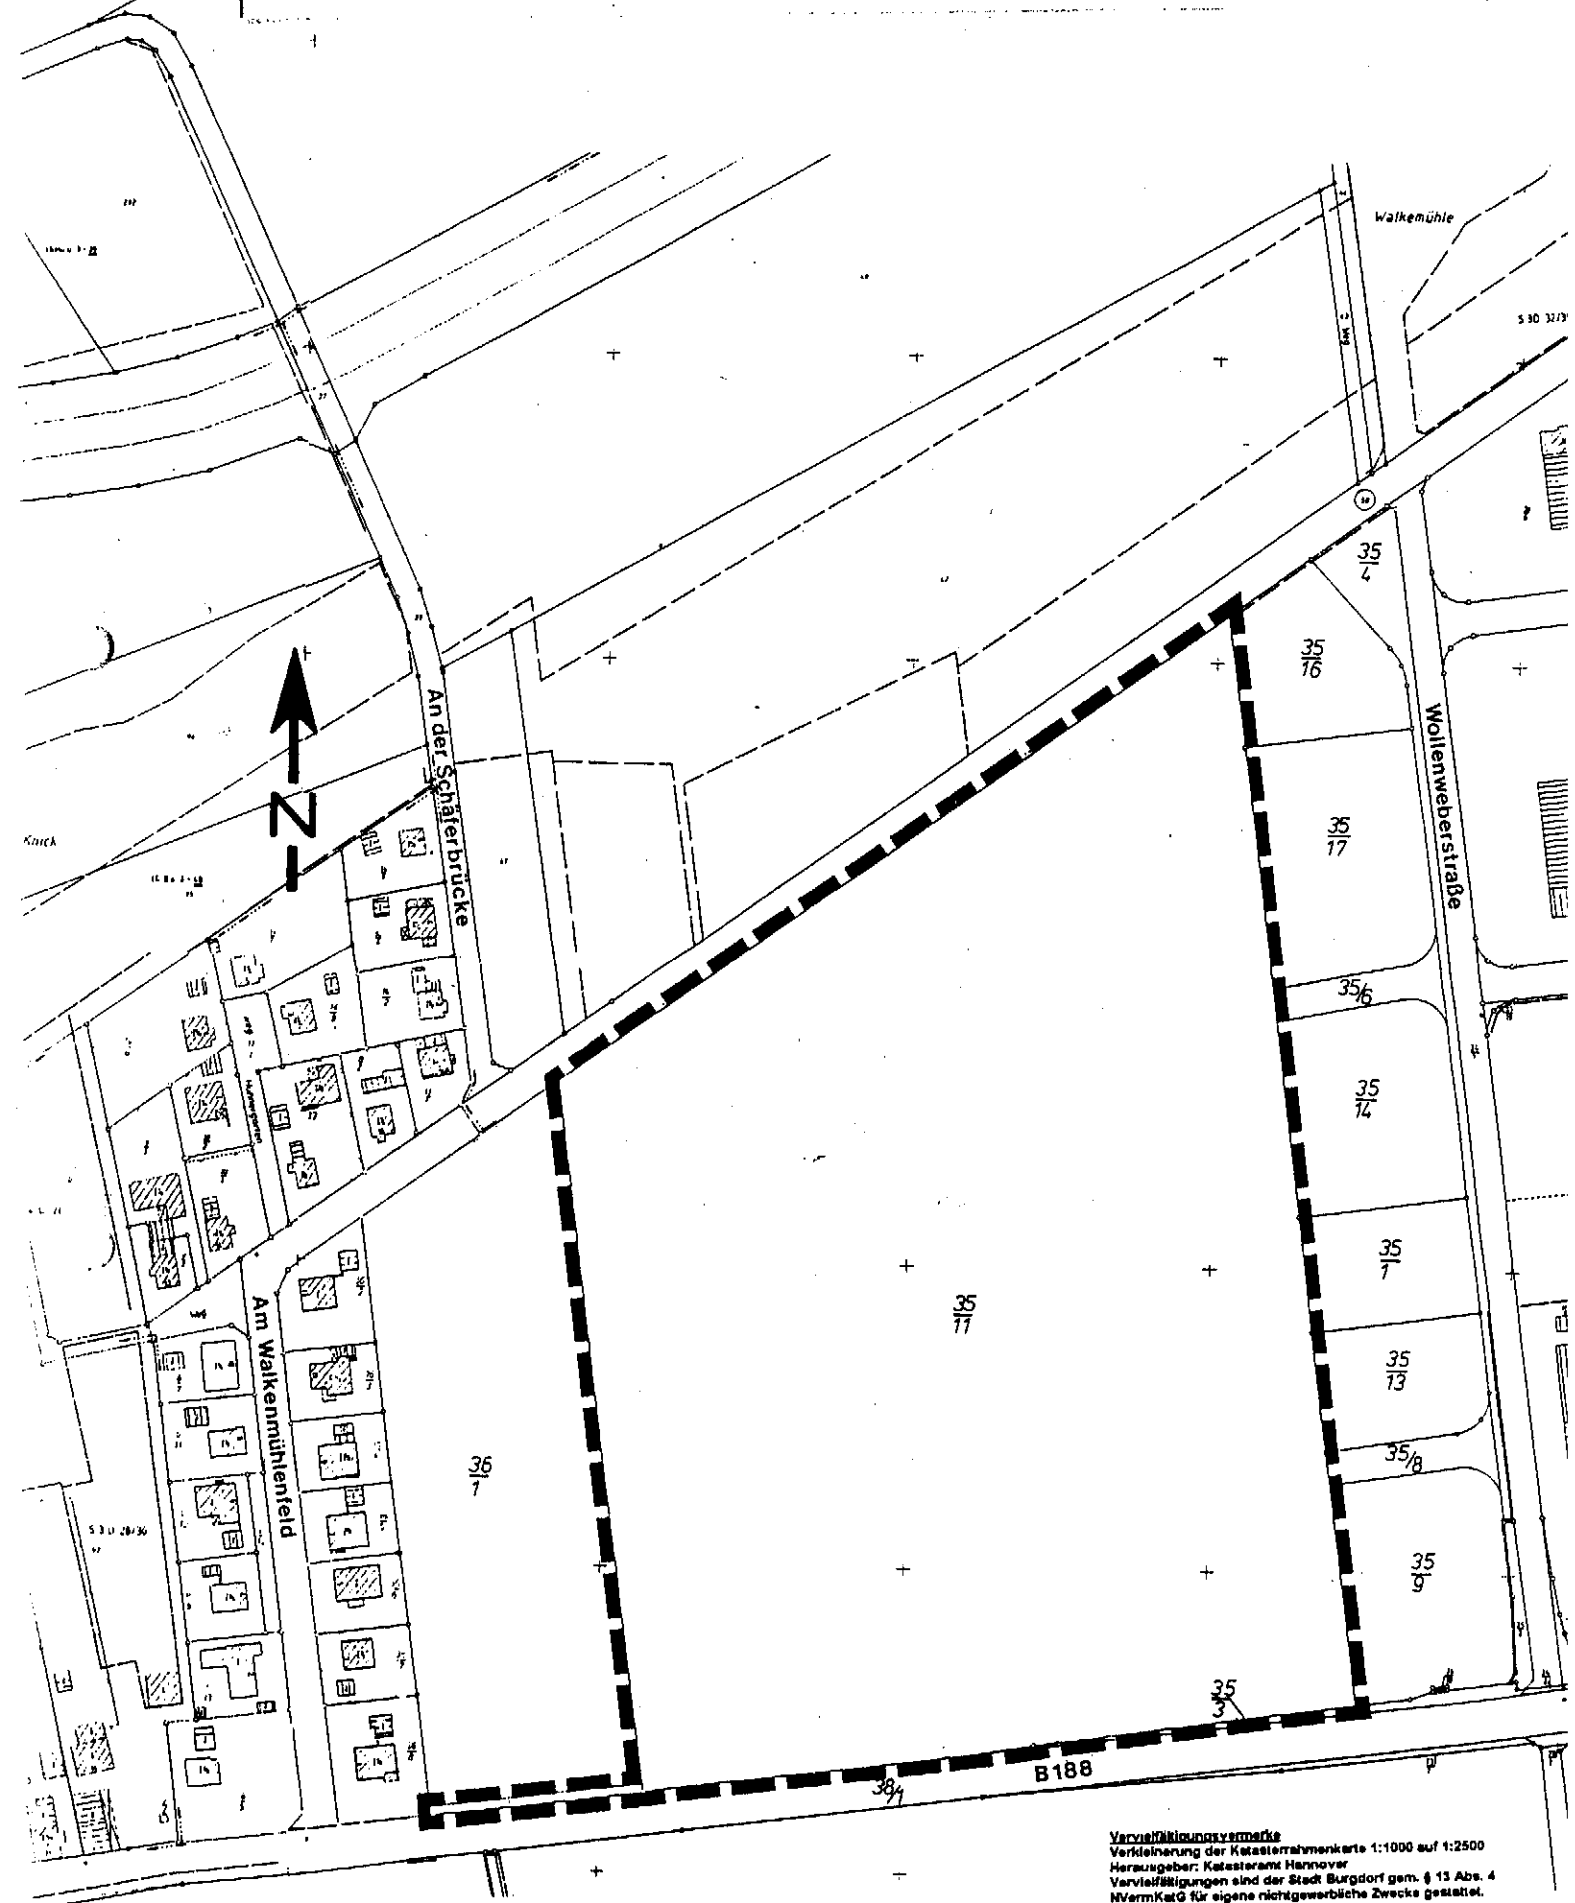

Vervielfältigungsvermerk
Verkleinerung der Katastralkarte 1:1000 auf 1:2500
Herausgeber: Katasteramt Hannover
Vervielfältigungen sind der Stadt Burgdorf gem. § 13 Abs. 4
NVerMKatG für eigene nichtgewerbliche Zwecke gestattet.

Anlage 2