Anlage 4, Blatt 1

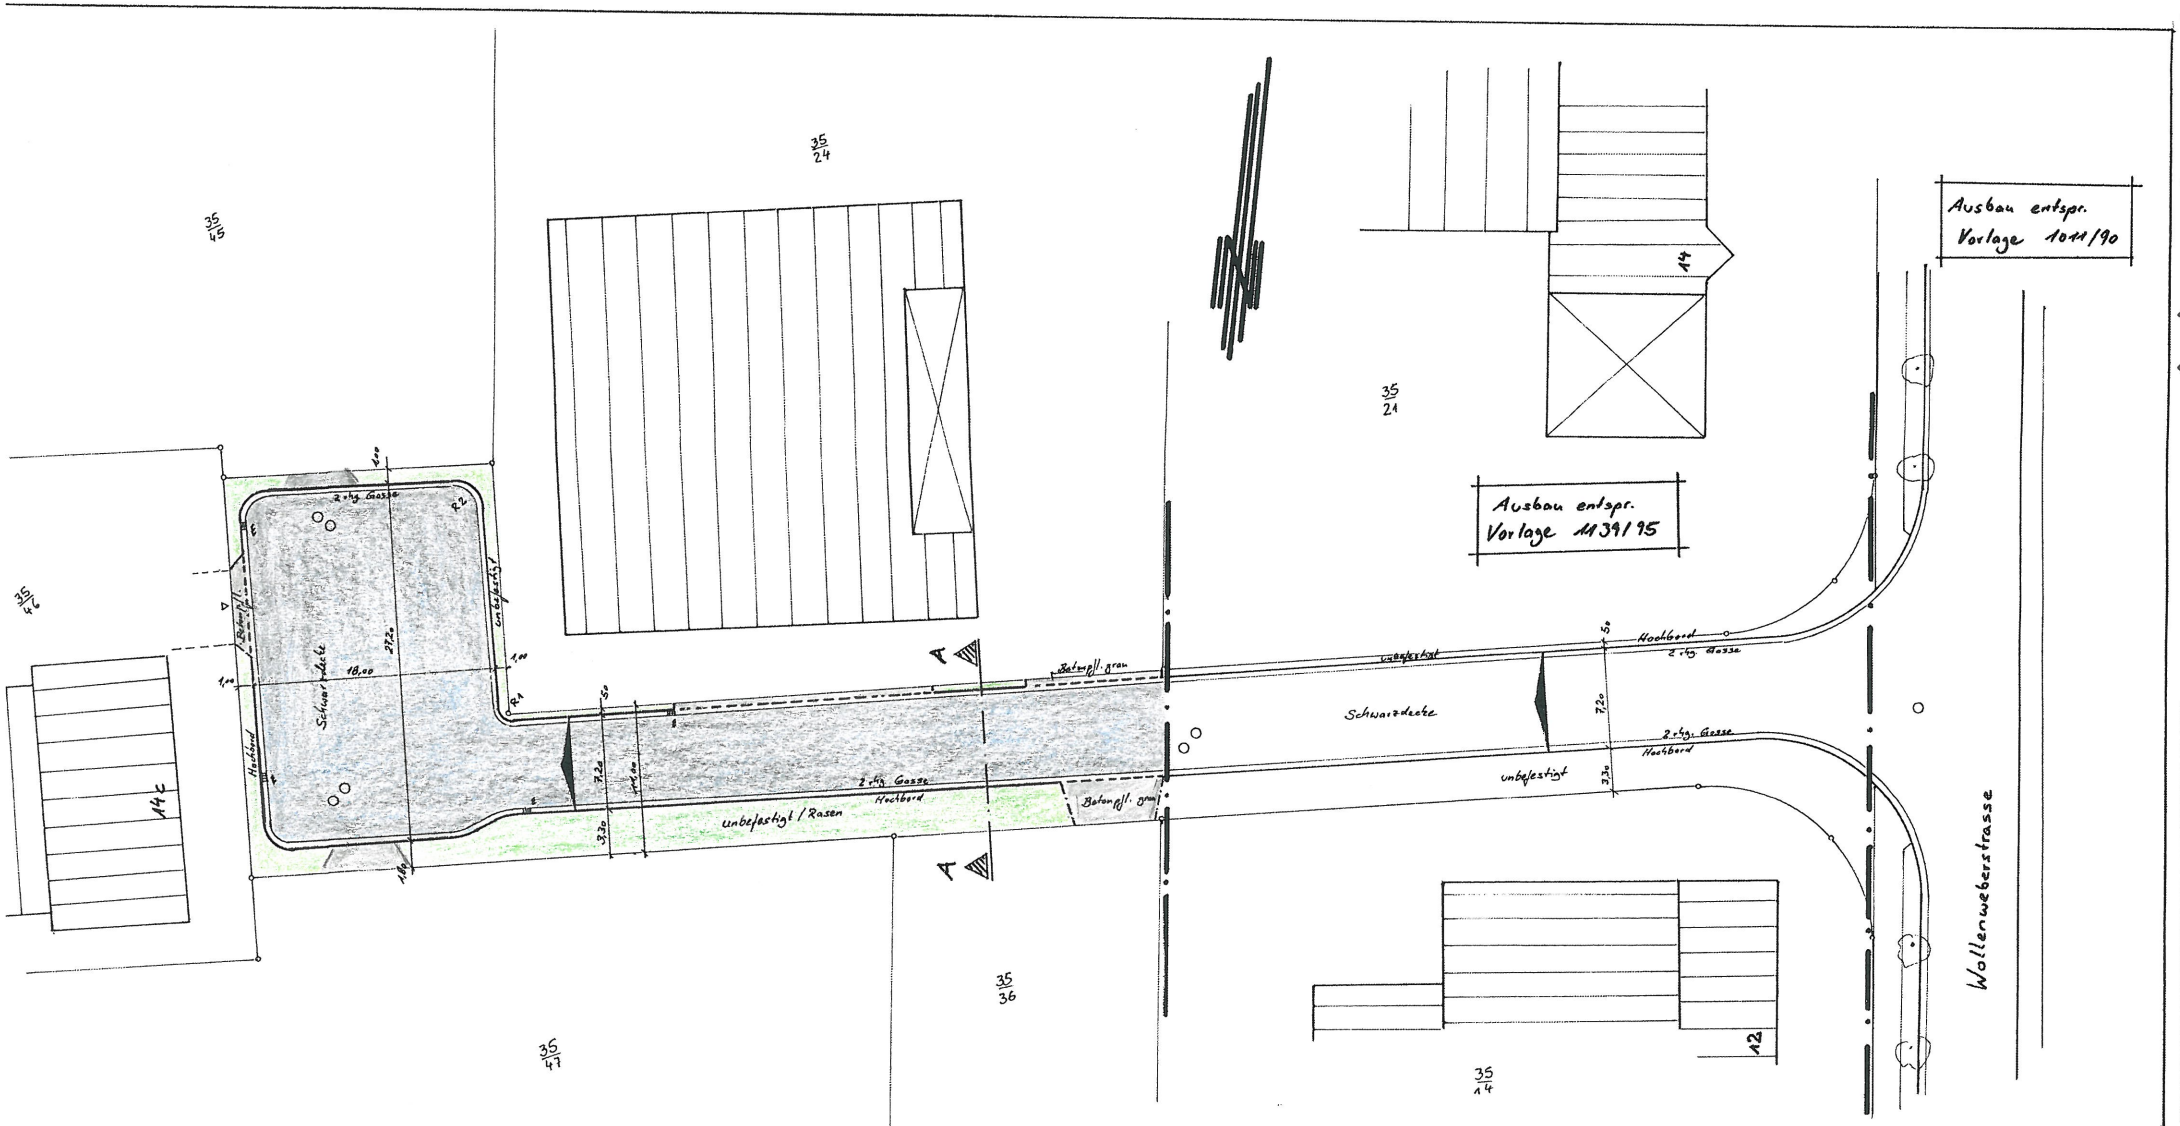

Stadt Burgdorf **Tiefbauabteilung**				BURGDORF
Ausbauprogramm:	**Gewerbegebiet Hülptingsen II** **Wollenweberstraße** **Stichweg Nord** Lageplan			Projekt Nr.:
Maßstab: 1:250	bearbeitet:	Scheve		Blatt Nr.: 1
	gezeichnet:	Scheve		
Aufgestellt: Stadt Burgdorf Tiefbauabteilung Vor dem Hannoverschen Tor 27 31303 Burgdorf	Burgdorf, den 24.01.2012			

750 × 430